


PLANTA GENERAL
ESCALA: 1:1000

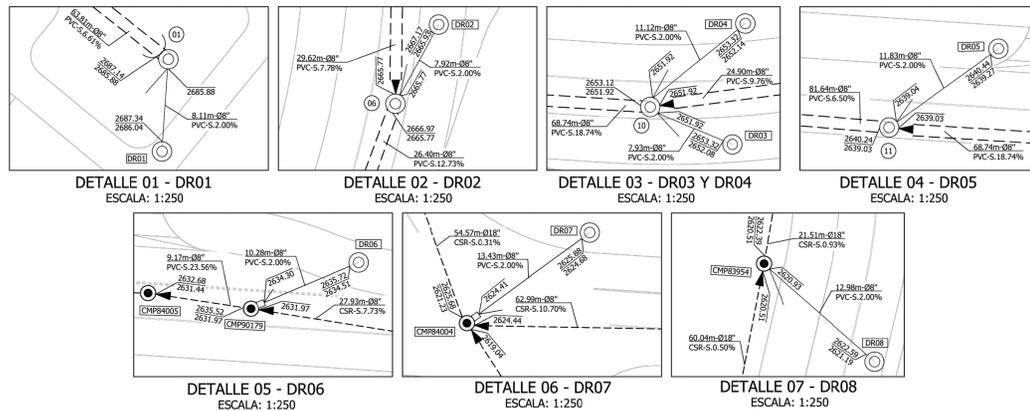

NOTAS GENERALES:
 1. EL PRESENTE PLANTEAMIENTO ES CONCEPTUAL Y ESTA SUJETO A POSIBLES CAMBIOS, REQUERIDOS POR LA EMPRESA DE ACUEDUCTO Y ALCANTARILLADO DE BOGOTÁ SAAB E.S.P.
 2. LAS COTAS RASANTES FUERON DEFINIDAS A PARTIR DE INFORMACIÓN EXISTENTE (PRIMARIA Y SECUNDARIA). LOS DATOS AQUÍ PRESENTADOS PODRÍAN VARIAR DE ACUERDO CON EL LEVANTAMIENTO TOPOGRÁFICO EN ETAPA DE LOS DISEÑOS DE DETALLE.

PLANO CONCEPTUAL
NO VÁLIDO PARA
CONSTRUCCIÓN

COD. MOJON	ZONAS DE MANEJO Y PRESERVACIÓN Q. PALESTINA	
	ESTE	NORTE
QPALE20021	96474.110	92363.500
QPALE20057	95799.830	92311.880
QPALE20040	96339.580	92293.610
QPALE20039	96415.410	92275.510
QPALE20046	96038.700	92306.920
QPALE20050	95988.500	92248.970
QPALE20011	95944.540	92371.490
QPALE20060	95675.360	92384.450
QPALE20056	95845.500	92327.330
QPALE20044	96076.350	92310.890
QPALE20013	96001.840	92332.010
QPALE20042	96193.160	92329.770
QPALE20008	95857.600	92372.910
QPALE20051	95979.410	92304.880
QPALE20054	95893.670	92334.700
QPALE20014	96015.880	92338.750
QPALE20069	95900.920	92369.820
QPALE20007	95780.630	92347.110
QPALE20015	96057.180	92347.610
QPALE20053	95923.880	92338.590
QPALE20043	96102.050	92307.640
QPALE20041	96285.890	92319.960

COD. MOJON	ZONAS DE MANEJO Y PRESERVACIÓN Q. PALESTINA	
	ESTE	NORTE
QPALE20058	95758.350	92313.860
QPALE20018	96195.500	92415.350
QPALE20012	95978.490	92353.650
QPALE20036	96625.840	92218.390
QPALE20037	96530.510	92232.860
QPALE20017	96147.050	92413.360
QPALE20038	96484.580	92263.190
QPALE20006	95707.280	92421.070
QPALE20023	96596.820	92314.700
QPALE20022	96520.880	92351.990
QPALE20045	96066.780	92311.150
QPALE20059	95738.650	92332.810
QPALE20052	95951.450	92325.080
QPALE20047	96015.930	92300.870
QPALE20016	96068.010	92411.210
QPALE20055	95857.330	92326.160
QPALE20020	96387.030	92371.480
QPALE20048	96011.110	92296.590
QPALE20019	96306.540	92403.140
QPALE20010	95918.450	92380.500
QPALE20049	96018.730	92256.500

Subtipo	CONVENCIONES			
	Alcantarillado sanitario		Alcantarillado Pluvial	
	Proyectado	Existente	Proyectado	Existente
Interceptor	→	→	→	→
Colector	→	→	→	→
Domiciliaria	↘	N/A	↘	N/A
Entrega	↘	↘	↘	↘
Cámara de caída	→	→	→	→
Pozo de inspección	⊙	⊙	⊙	⊙
Pozo inicial	⊙	⊙	⊙	⊙
Pozo a retirar	N/A	⊗	N/A	⊗
Sumidero	N/A	N/A	→	→
Red otro proyecto	→	→	→	→
Red construida por otros	→	→	→	→
Red por retirar	→	→	→	→

PLAN PARCIAL
BAVIERA
LADRILLERA ALEMANA

CONTENIDO
REDES PROYECTADAS
ALCANTARILLADO SANITARIO I



OBSERVACIONES S.D.P.
 Radicado N°:
 Fecha:
 Archivo Magnético

BOGOTÁ D.C.
 ALCALDÍA MAYOR DE BOGOTÁ D.C.
 SECRETARÍA DISTRITAL DE PLANEACIÓN
 CARLOS FERNANDO GALÁN
 ALCALDE MAYOR DE BOGOTÁ D.C.
 MIGUEL SILVA MOYANO
 SECRETARIO DISTRITAL DE PLANEACIÓN
 ÚRSULA ABLANQUE MEJÍA
 SUBSECRETARIA DE PLANEACIÓN TERRITORIAL
 DECRETO DISTRITAL N°