




UNIDAD DE GESTIÓN - ETAPAS DE DESARROLLO PREVISTAS
ESCALA 1:7500

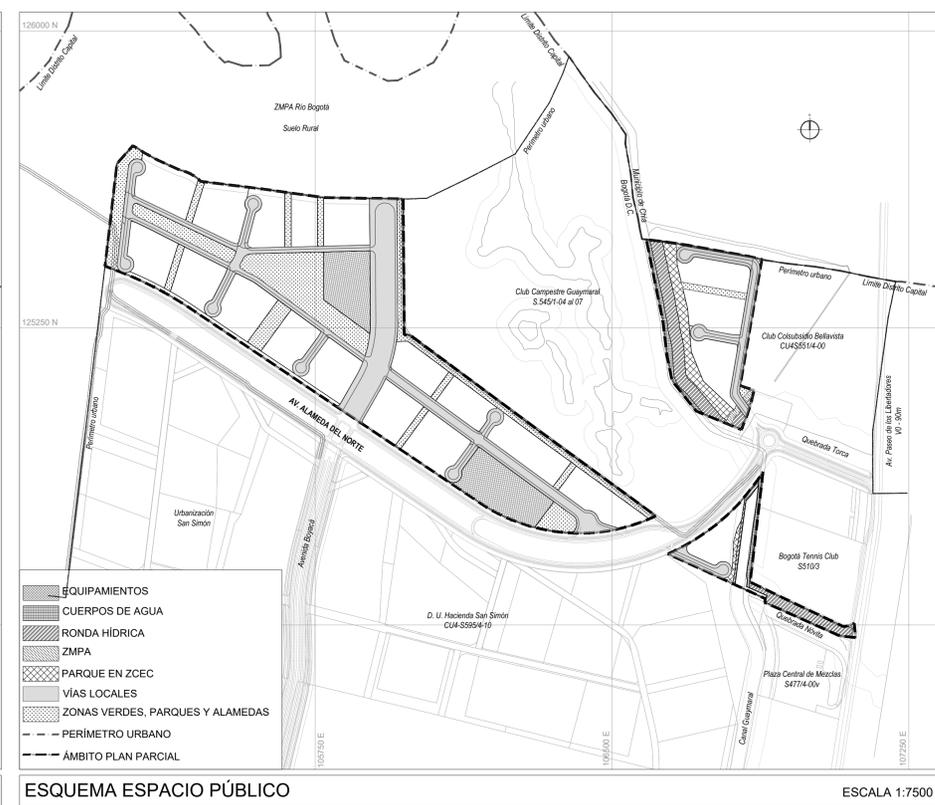


ESQUEMA ESPACIO PÚBLICO
ESCALA 1:7500

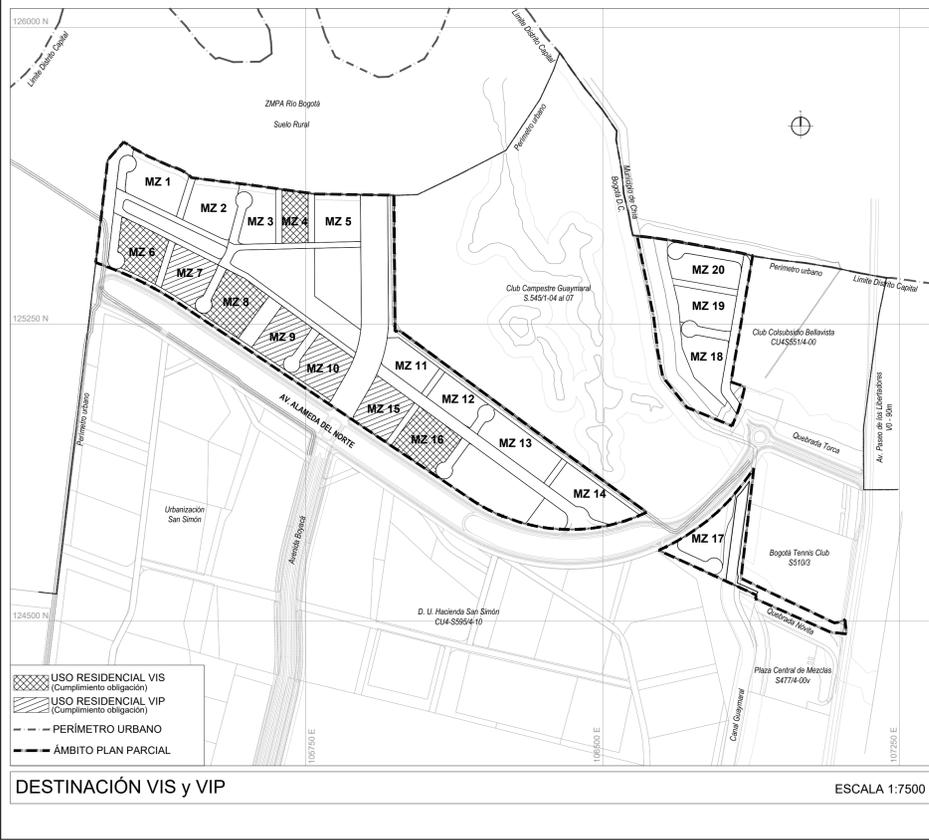

DESTINACIÓN VIS y VIP
ESCALA 1:7500

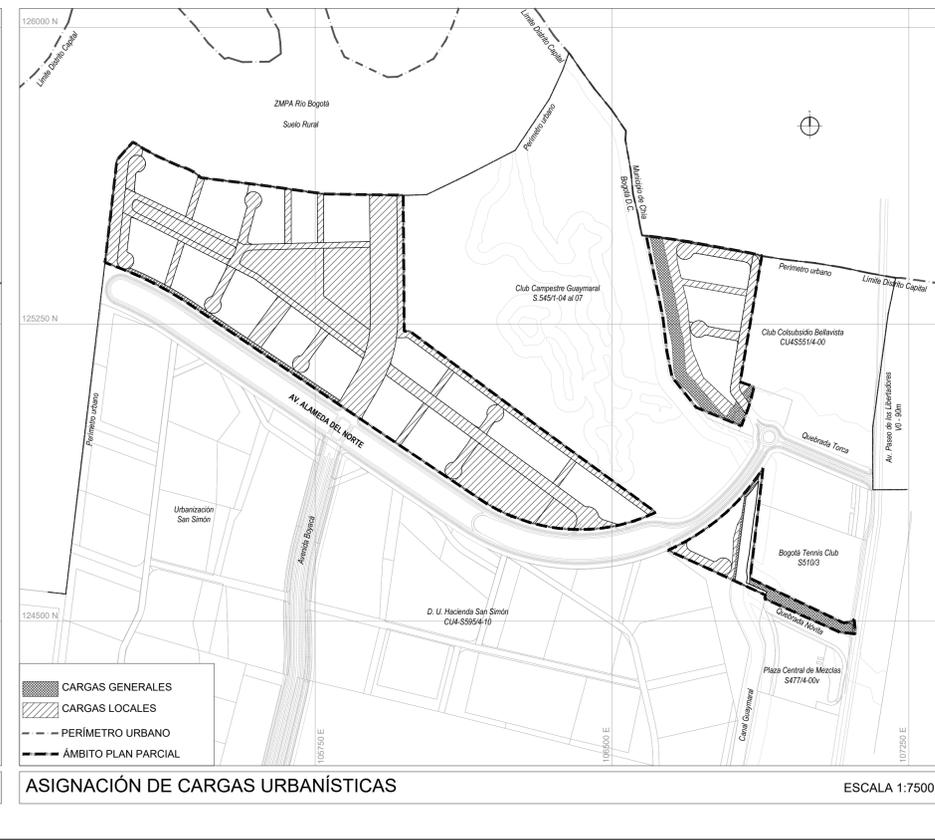


ASIGNACIÓN DE CARGAS URBANÍSTICAS
ESCALA 1:7500

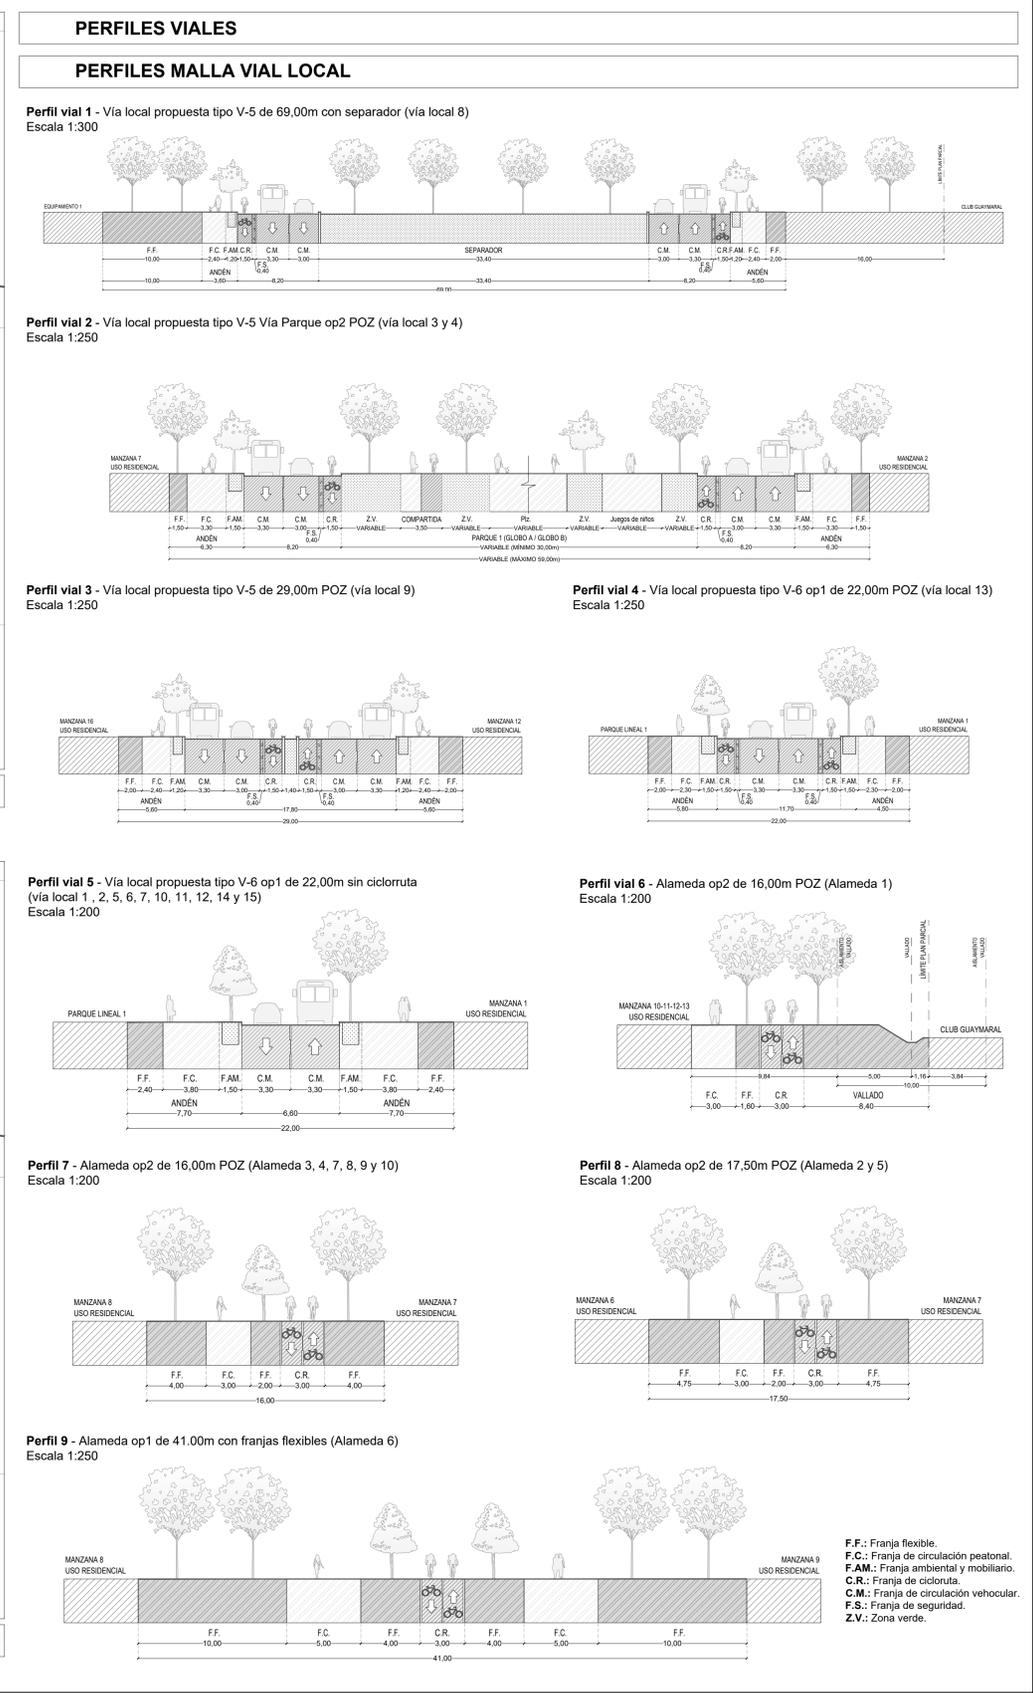

PLAN PARCIAL N°29
"MUDELA DEL RÍO"
LOCALIDAD SUBA
UPL TORCA

COMPONENTES URBANOS - PERFILES VIALES

PLANCHA
PLANO
2 DE 2
ESCALA:
INDICADA
FECHA:

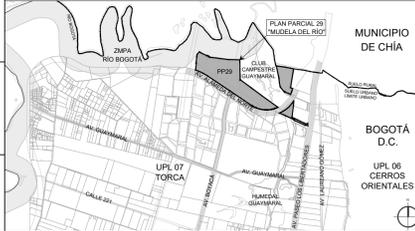

OBSERVACIONES
SISTEMA DE PROYECCIÓN DE COORDENADAS
Coordenadas cartesianas con origen en la intersección del meridiano - 74,147592 con el paralelo 4,680486, al cual se le asignan coordenadas planas N: 109.320.965 m y E: 92.334.879 m del datum MAGNA-SIRGAS. Cotas sobre el nivel medio del mar. Plano de proyección 2350 msnm.
FUENTE DE LA INFORMACIÓN
Formulación Plan Parcial MudeLa del Río. Base Geográfica Mapa de Referencia de Bogotá versión 06 de 2023. IDECA Cartografía temática POZ Norte Decreto Distrital 088 de 2017 y Mod. SDP.

BOGOTÁ D.C.
ALCALDÍA MAYOR DE BOGOTÁ D.C.
CLAUDIA NAYIBE LÓPEZ HERNÁNDEZ
ALCALDESA MAYOR DE BOGOTÁ D.C.
SECRETARÍA DISTRITAL DE PLANEACIÓN
FELIPE EDGARDO JIMENEZ ANGEL
SECRETARIO DISTRITAL DE PLANEACIÓN
MARGARITA ROSA CAICEDO VELÁSQUEZ
SUBSECRETARIA DE PLANEACION TERRITORIAL
DECRETO DISTRITAL N°: