



CARGAS GENERALES DENTRO DEL ÁMBITO DEL PLAN PARCIAL
ESCALA 1:3000

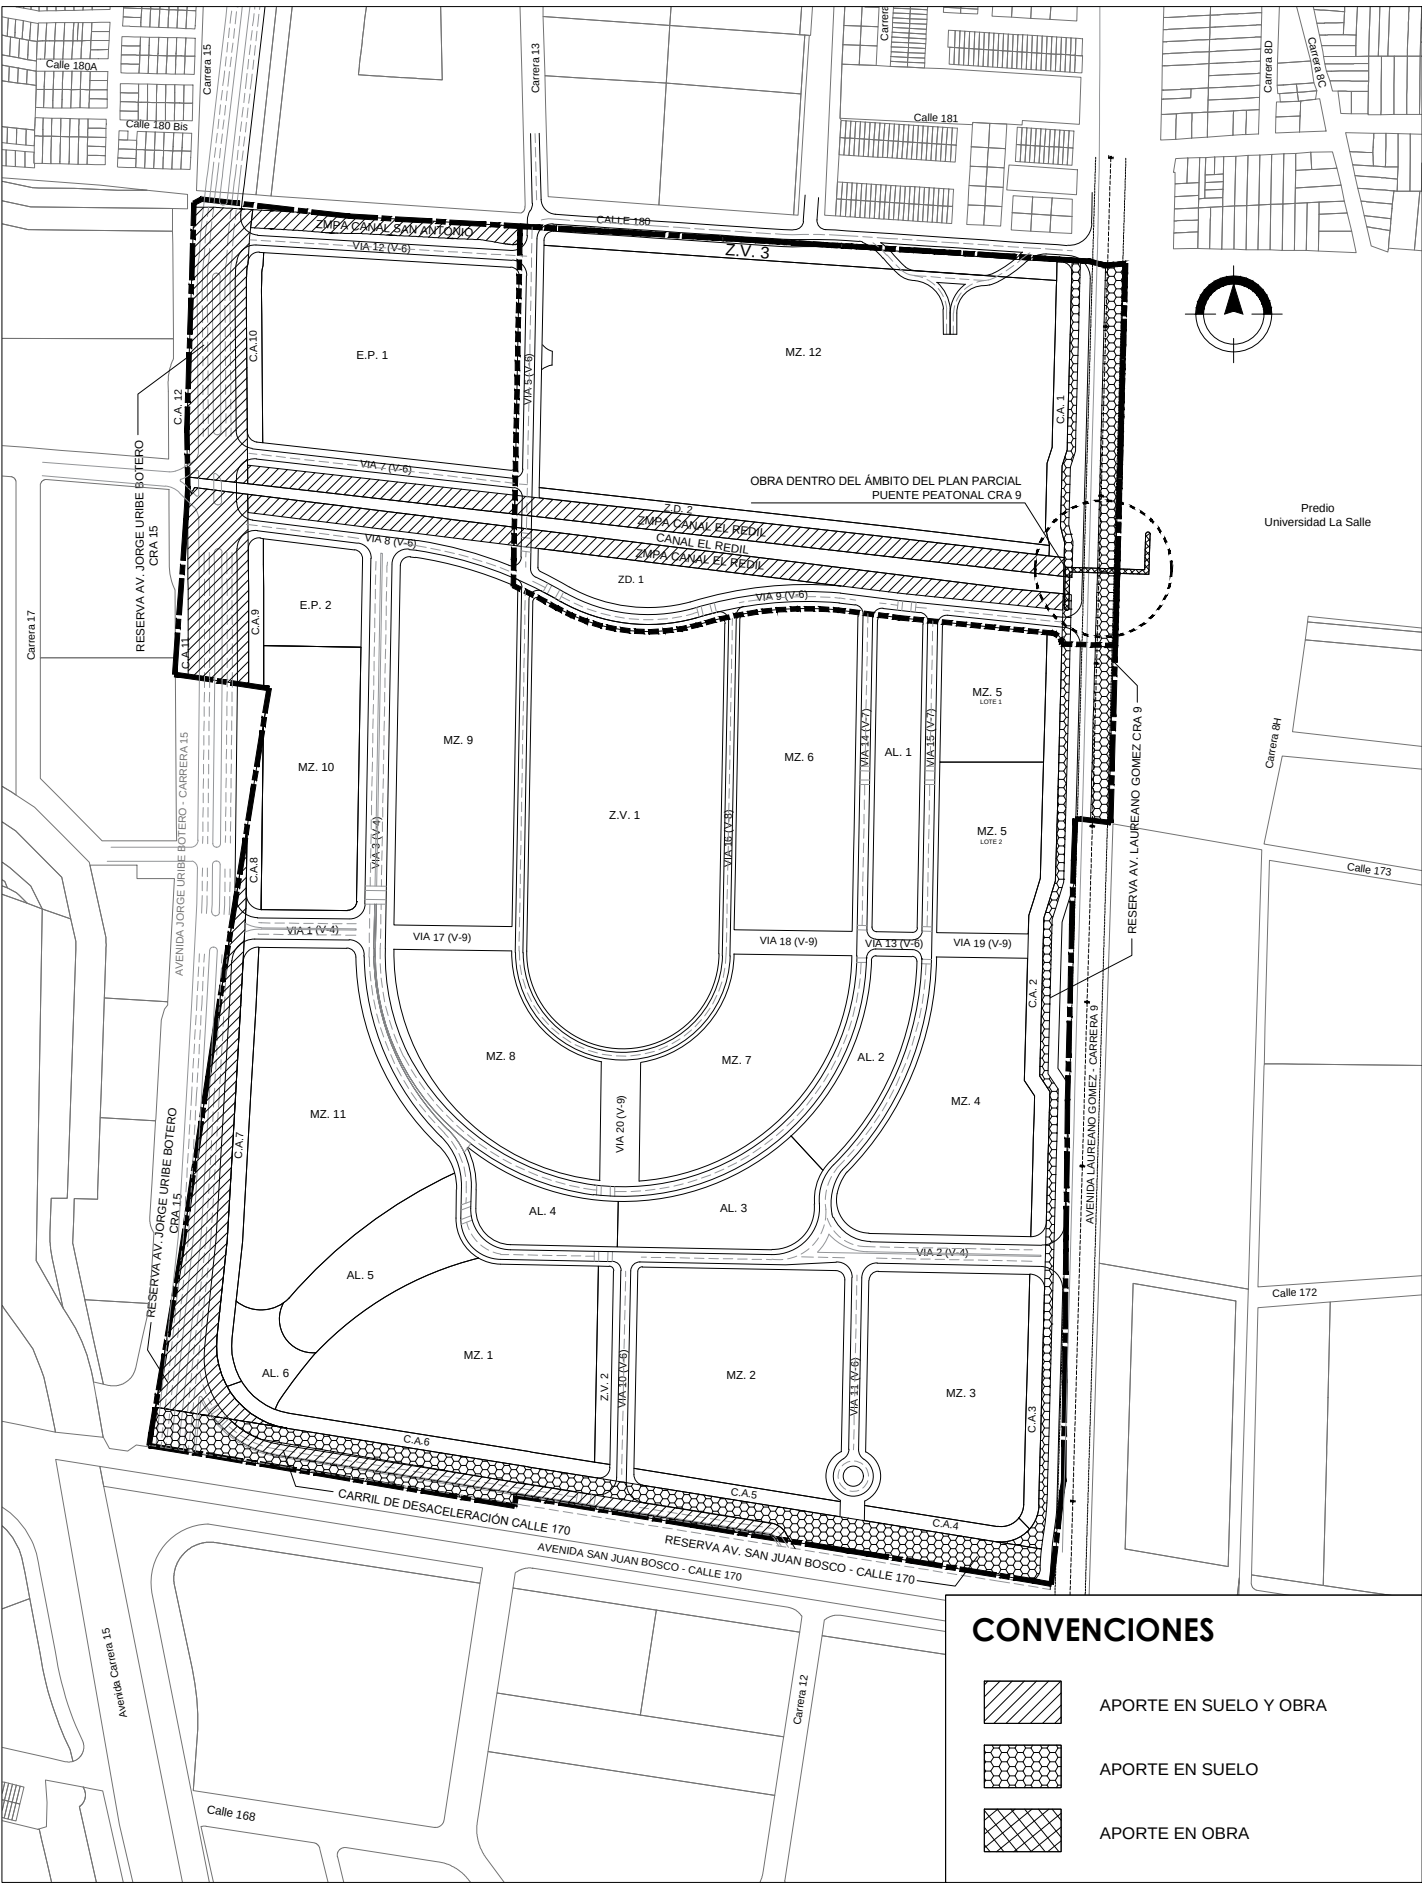


Nota 1: La localización del Puente Peatonal en la Carrera 9 es representativa.

CARGAS GENERALES FUERA DEL ÁMBITO DEL PLAN PARCIAL
ESCALA 1:3000

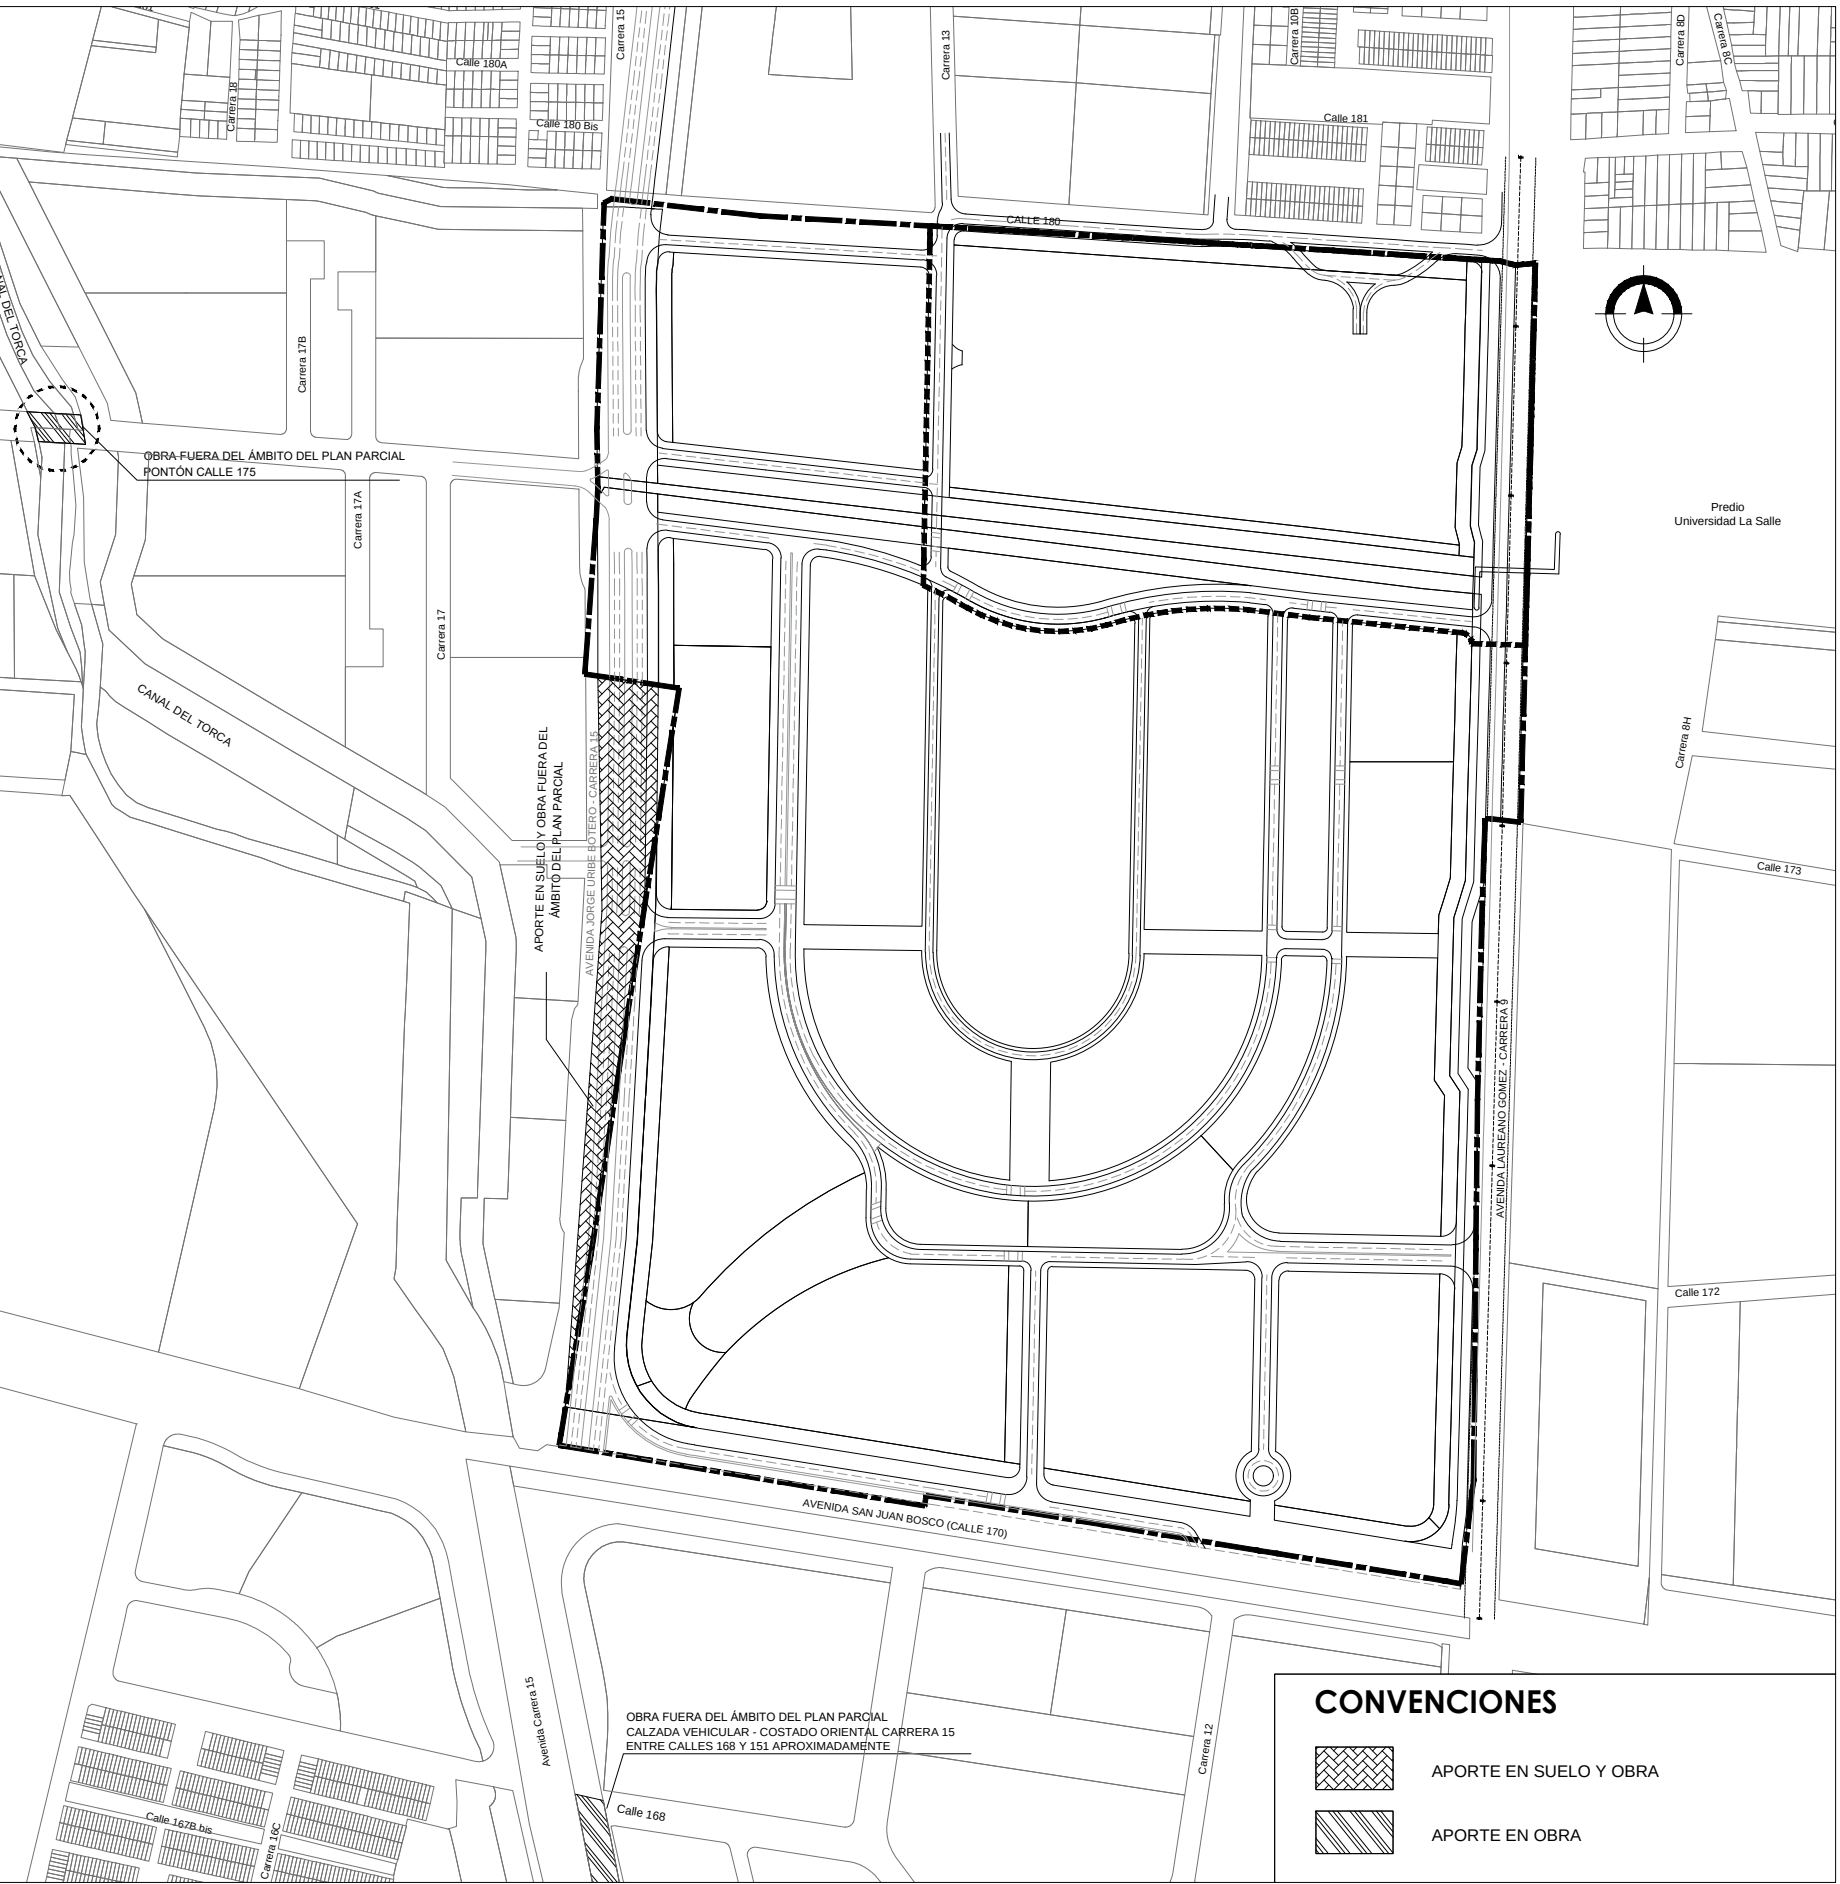


Nota 1: La localización del Pontón sobre el Canal del Torca a la altura de la Calle 175 es representativa.
Nota 2: El área y localización del área construida de la Carrera 15 a partir de la calle 168 es representativa


CARGAS LOCALES EN EL PLAN PARCIAL
ESCALA 1:3000

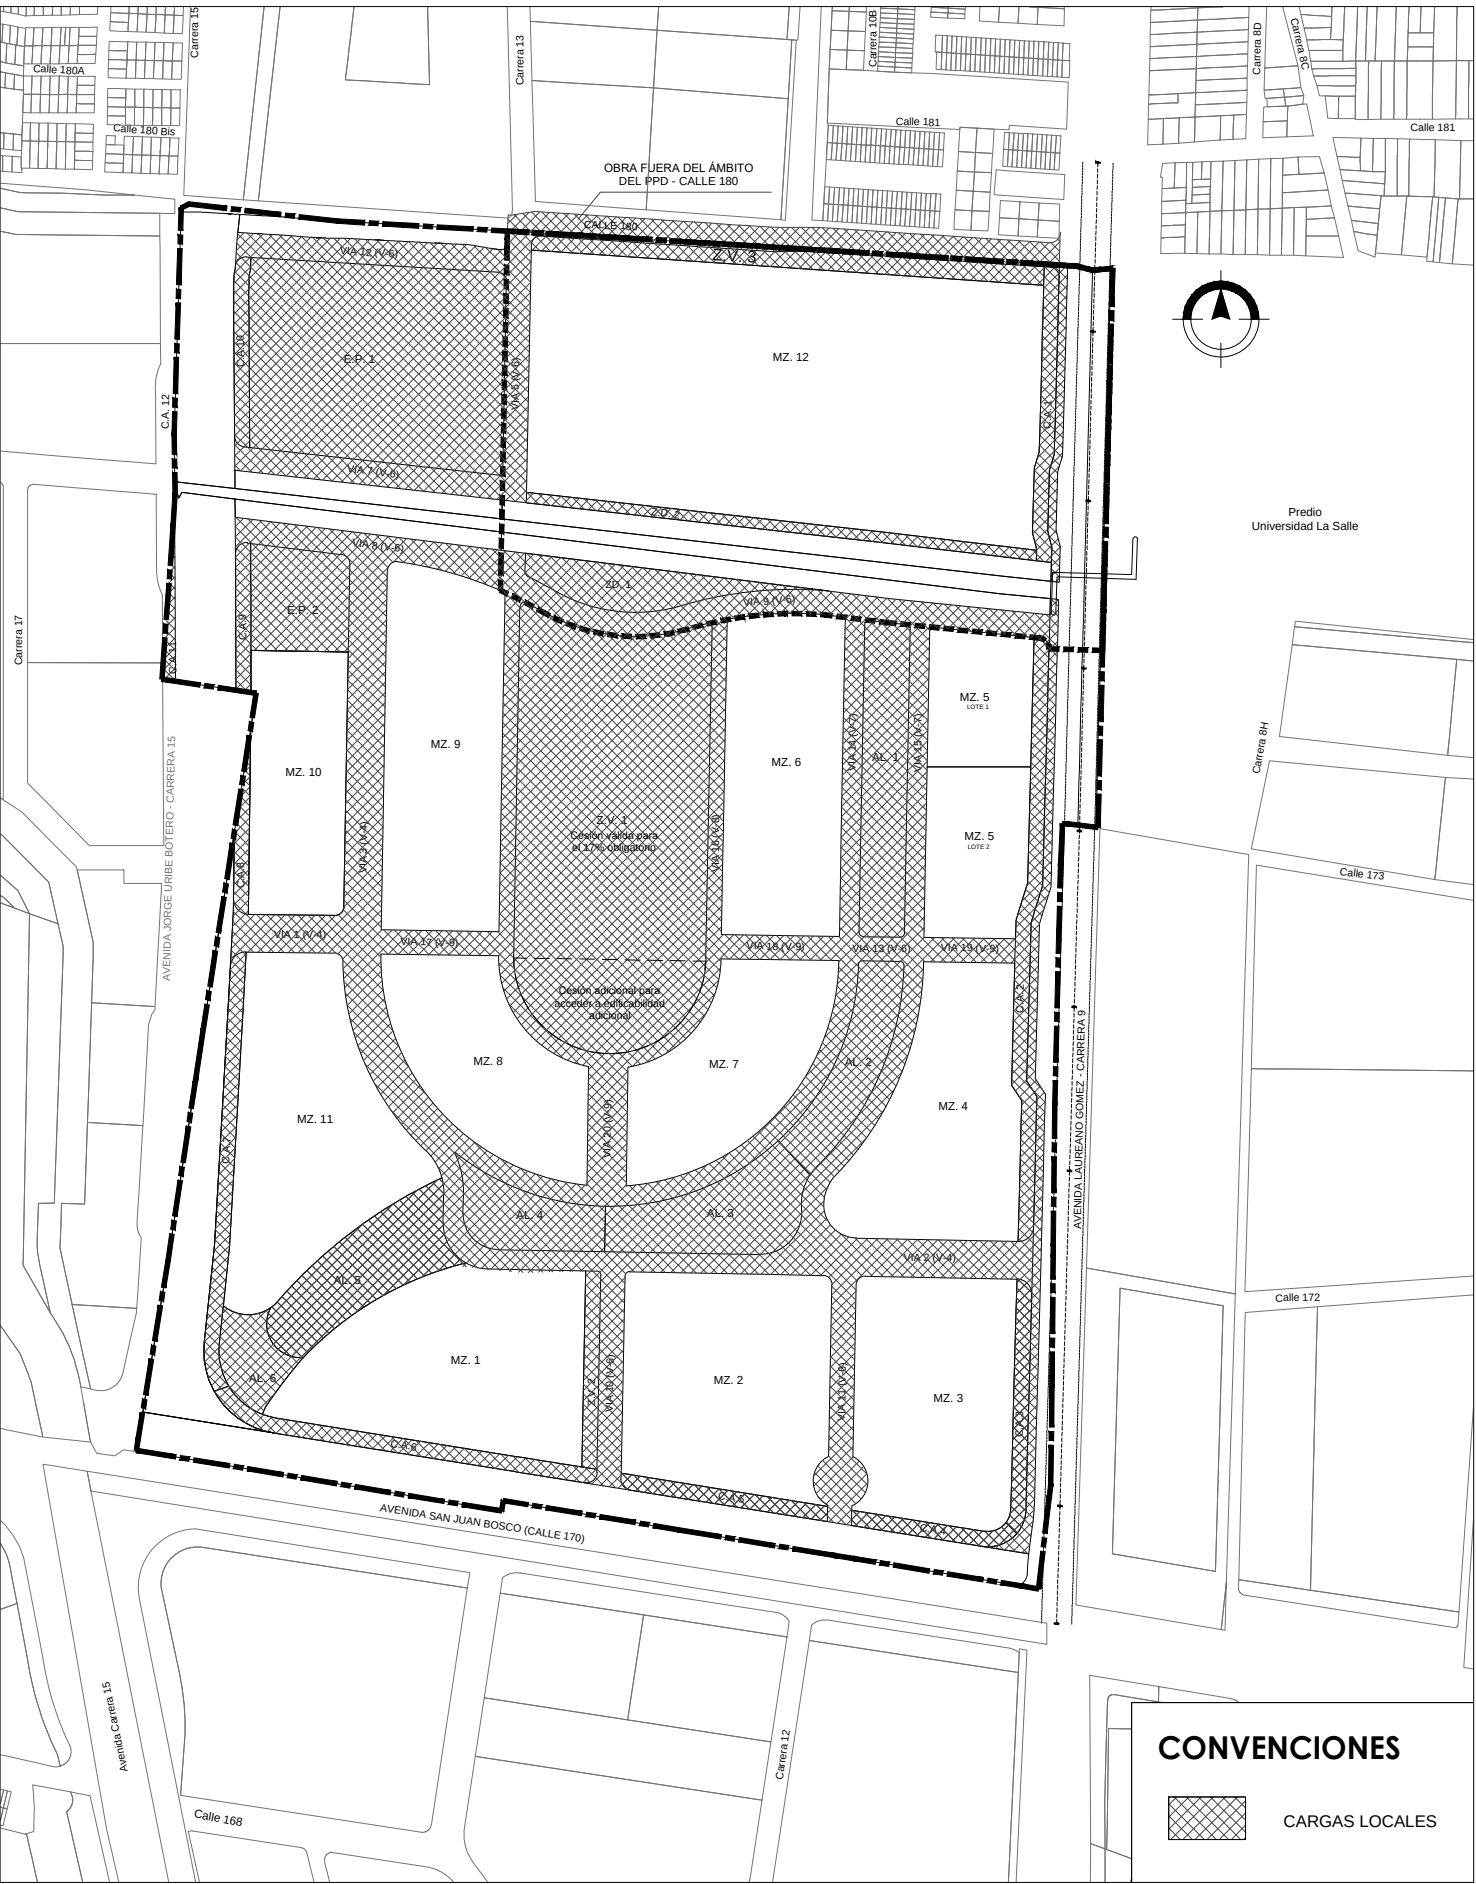

SUELO NO OBJETO DE REPARTO DE CARGAS URBANÍSTICAS
ESCALA 1:5000

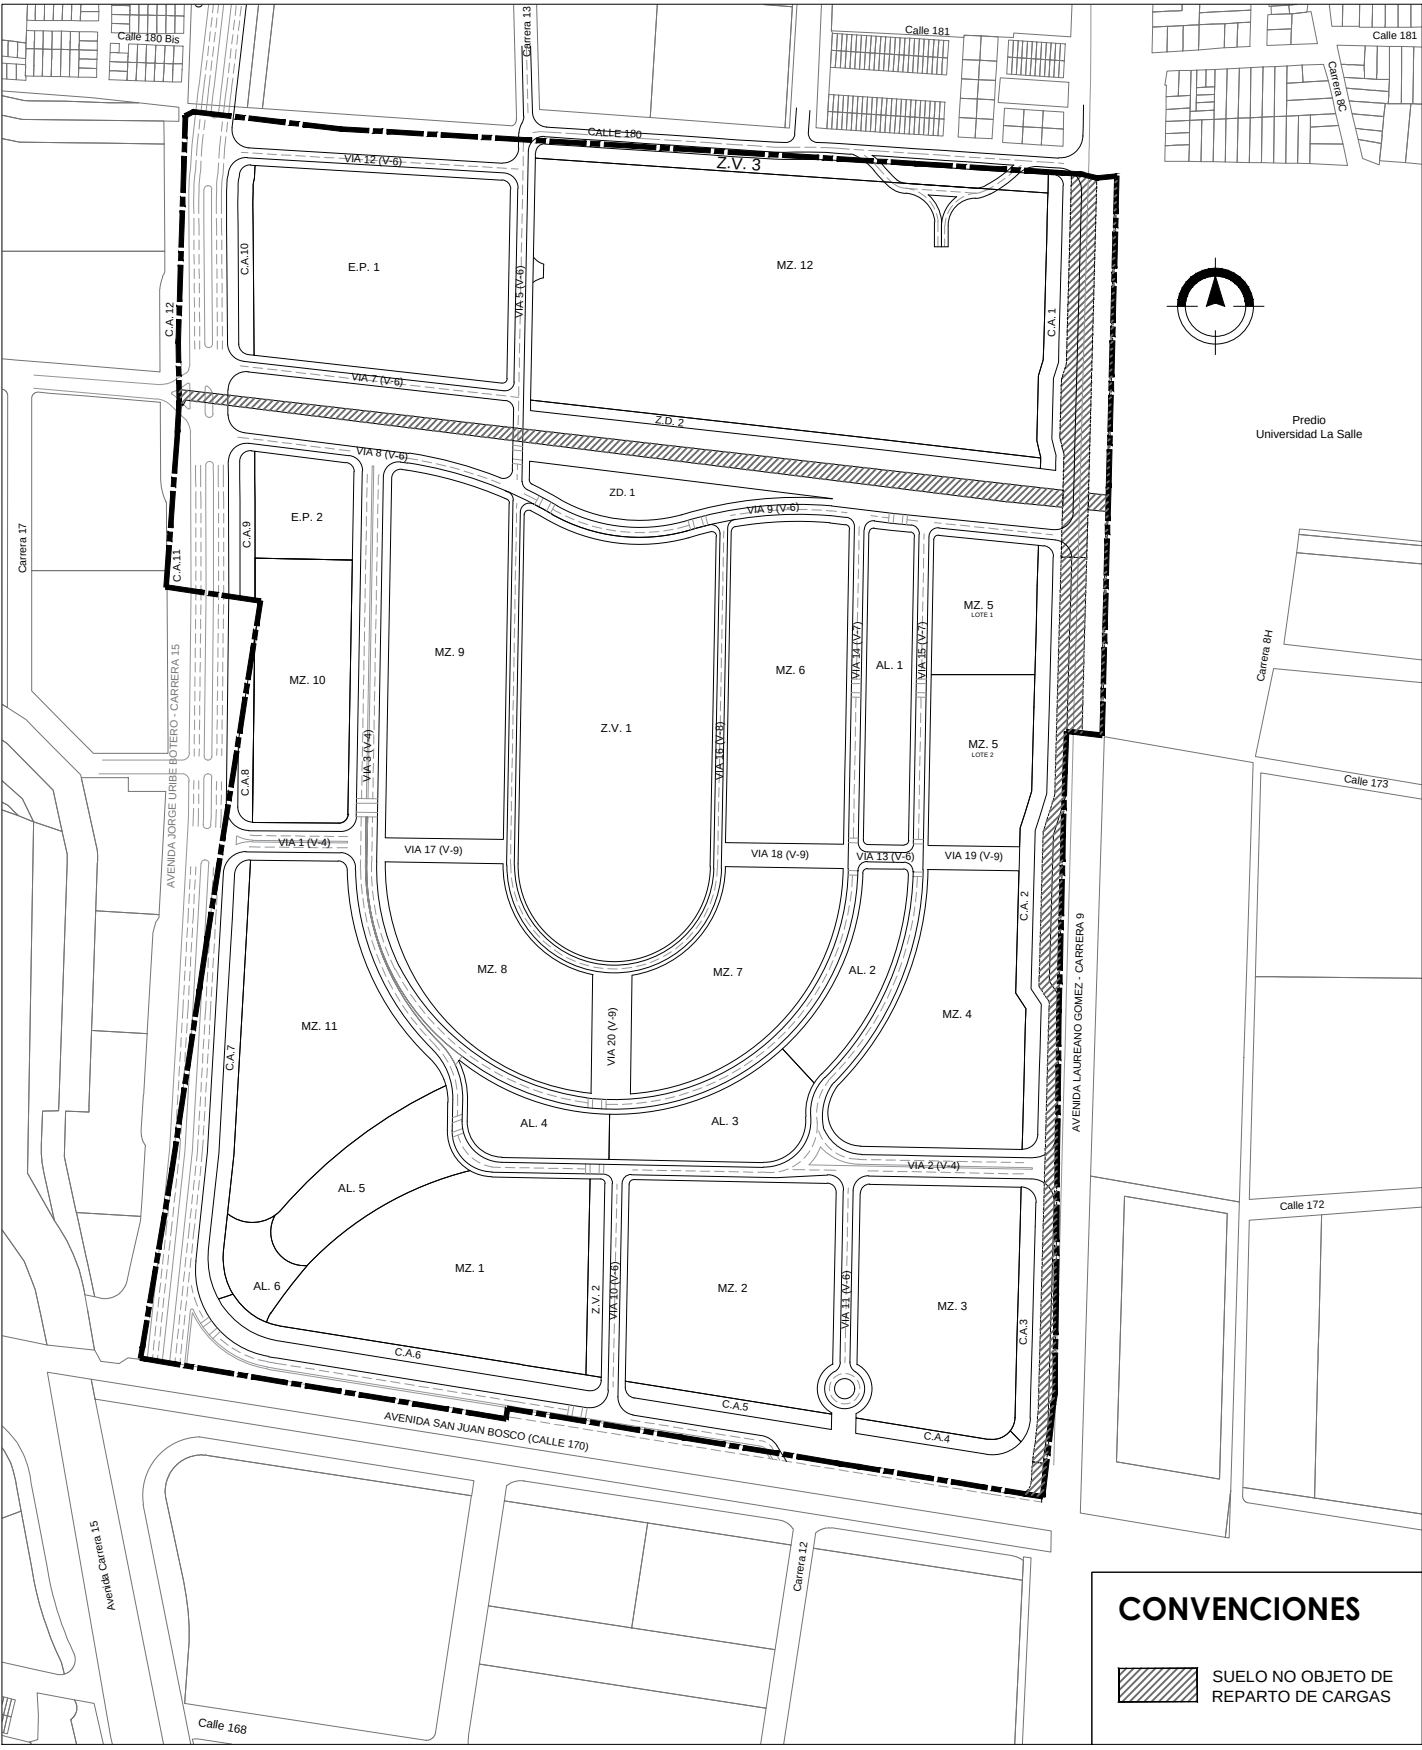


ETAPAS DE DESARROLLO PREVISTAS
ESCALA 1:5000

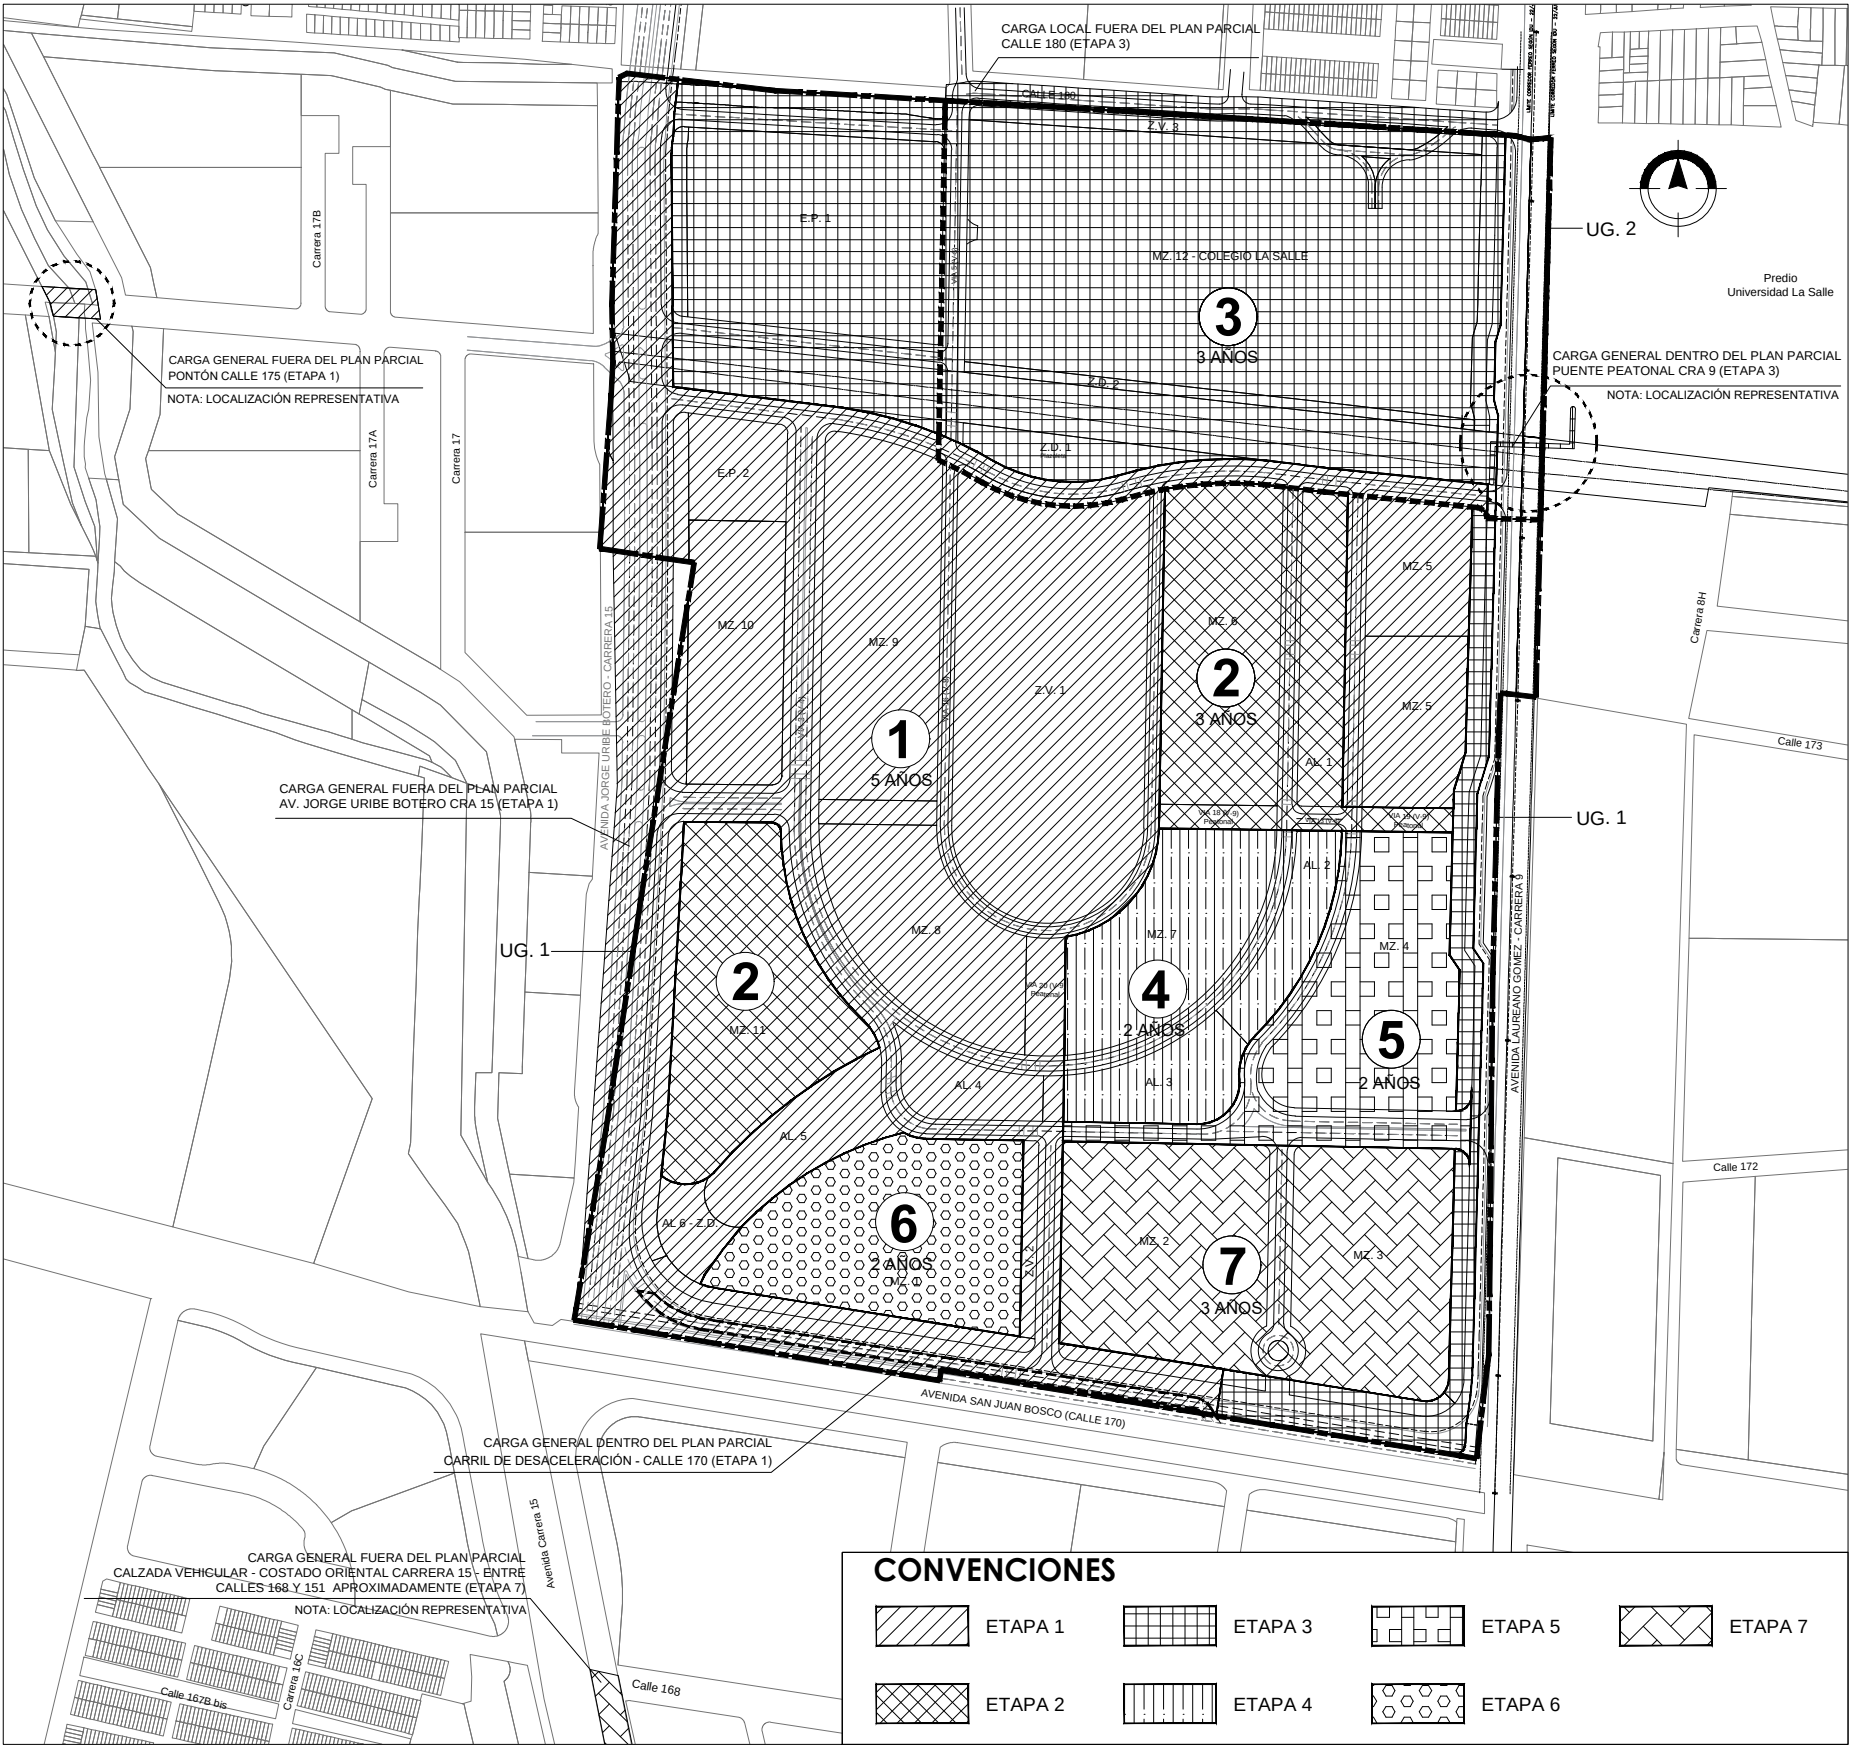


UNIDADES DE ACTUACIÓN URBANÍSTICA
ESCALA 1:5000




PERFIL 1. VÍA V-1 CALLE 170 / AVENIDA SAN JUAN BOSCO (INDICATIVO)
ESC. 1:250

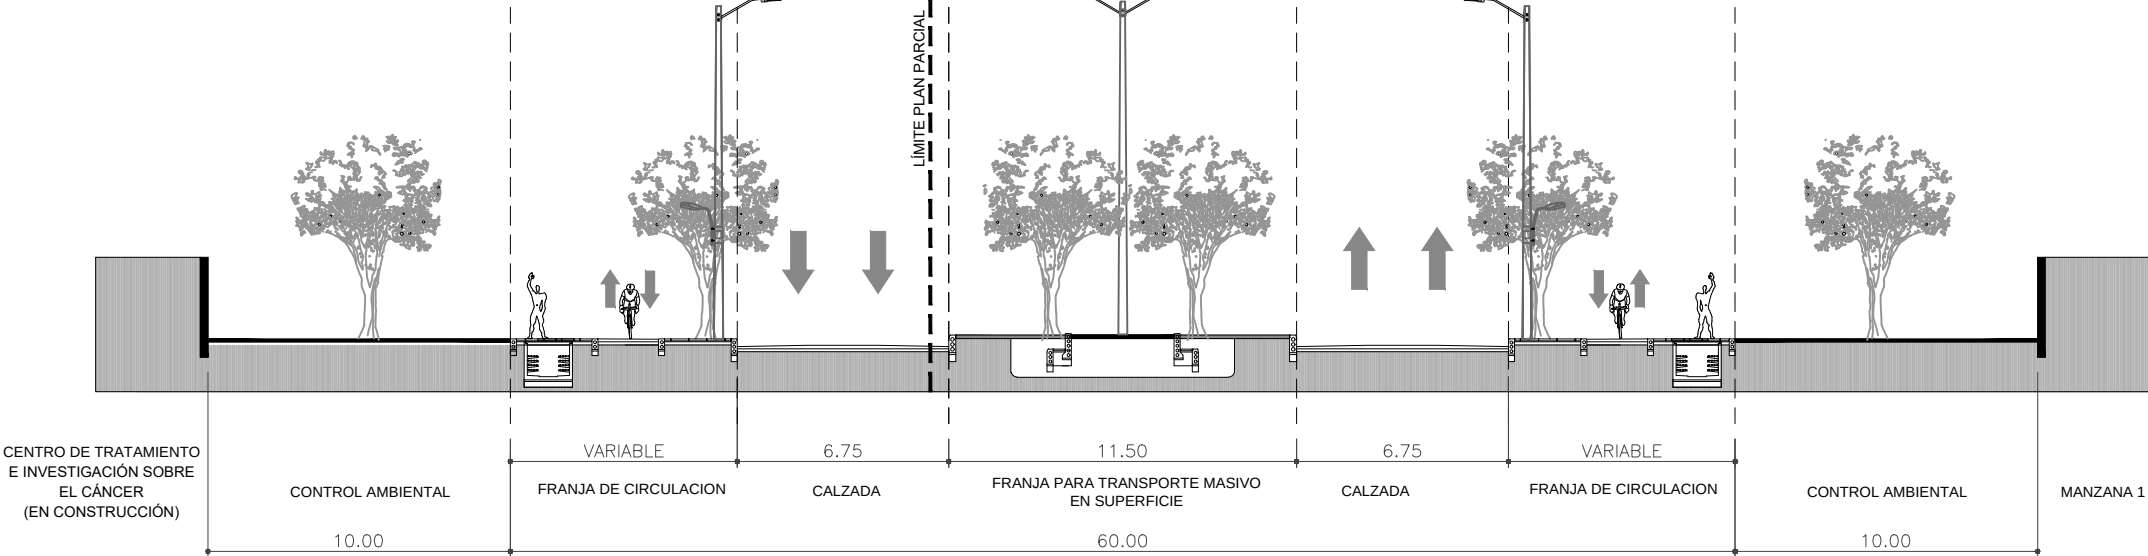


PERFIL 2. VÍA V-2 CARRERA 9 / AVENIDA LAUREANO GOMÉZ (SEGÚN CONTRATO IDU No. 1551 DE 2017)
ESC. 1:250

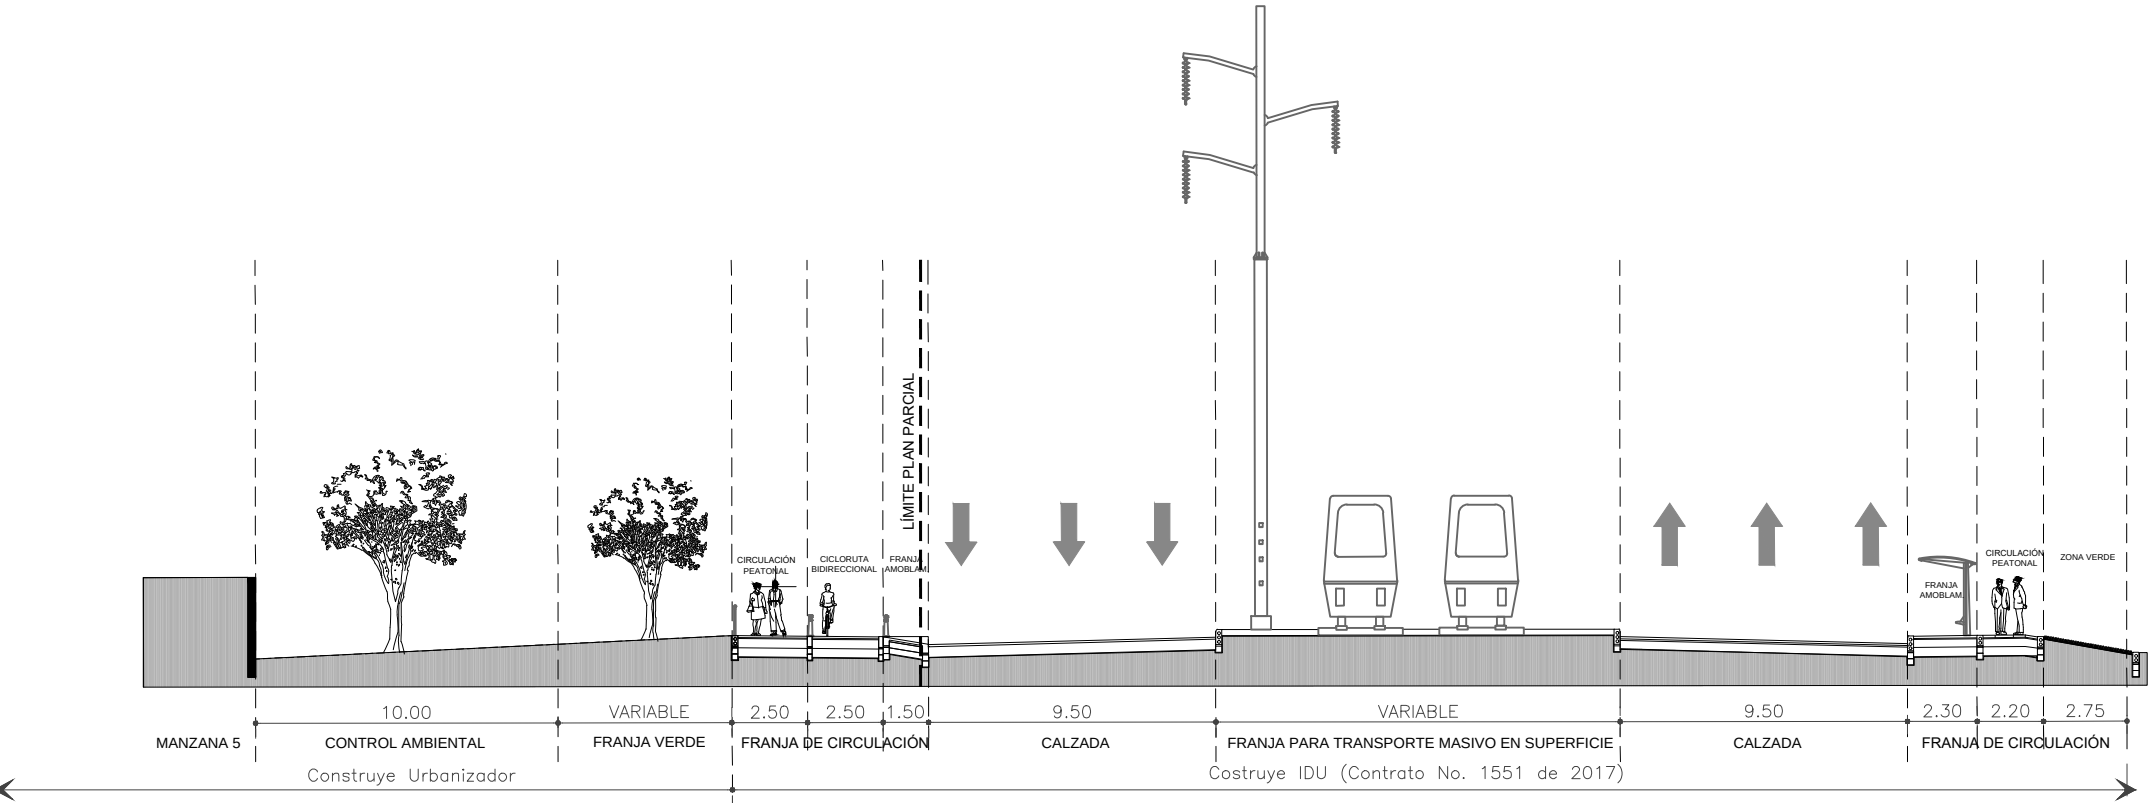


PERFIL 3. VÍA V-2 CARRERA 15 / AVENIDA JORGE URIBE BOTERO (INDICATIVO)
ESC. 1:250

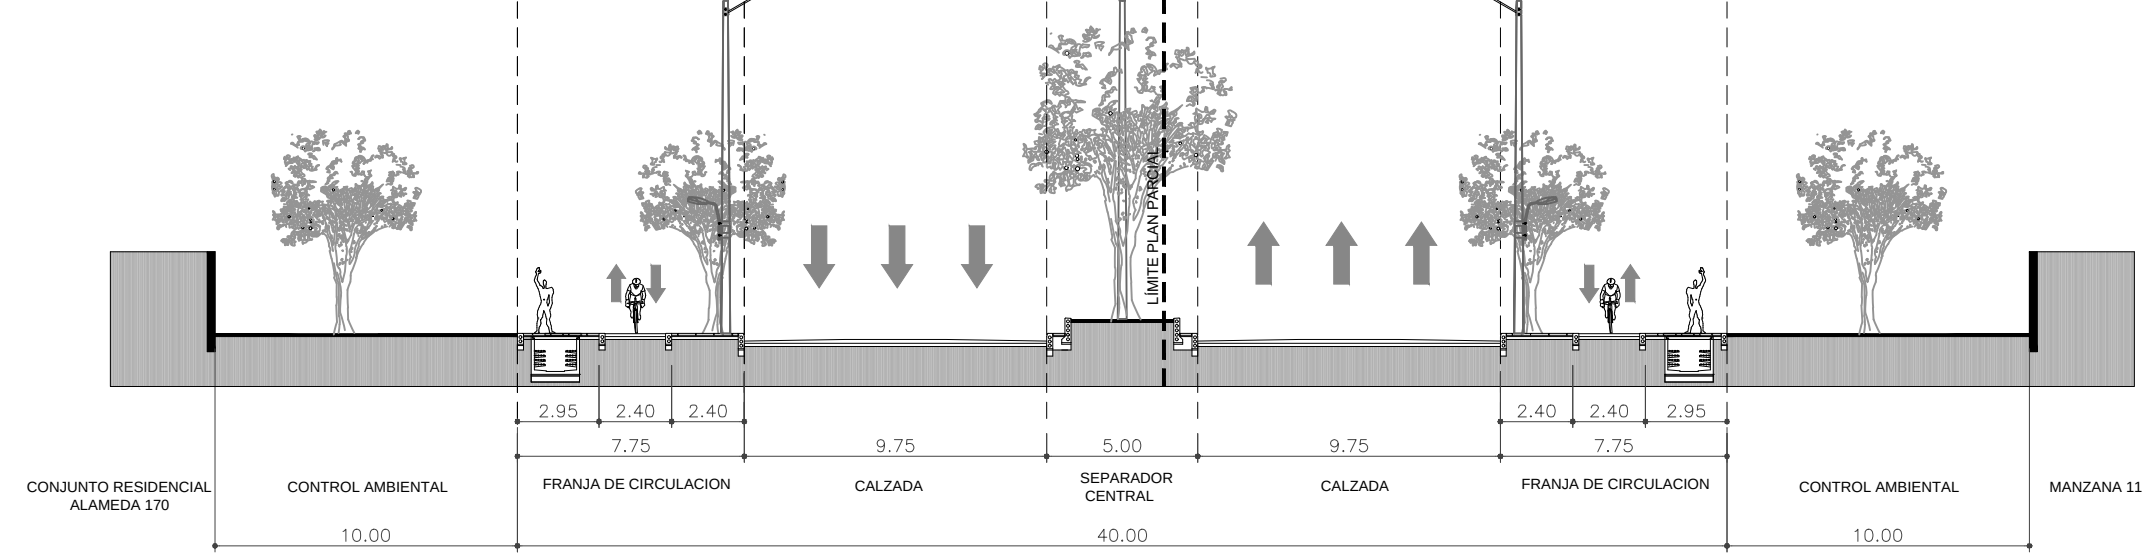


PERFIL 4. TIPO VÍA V-4
ESC. 1:250

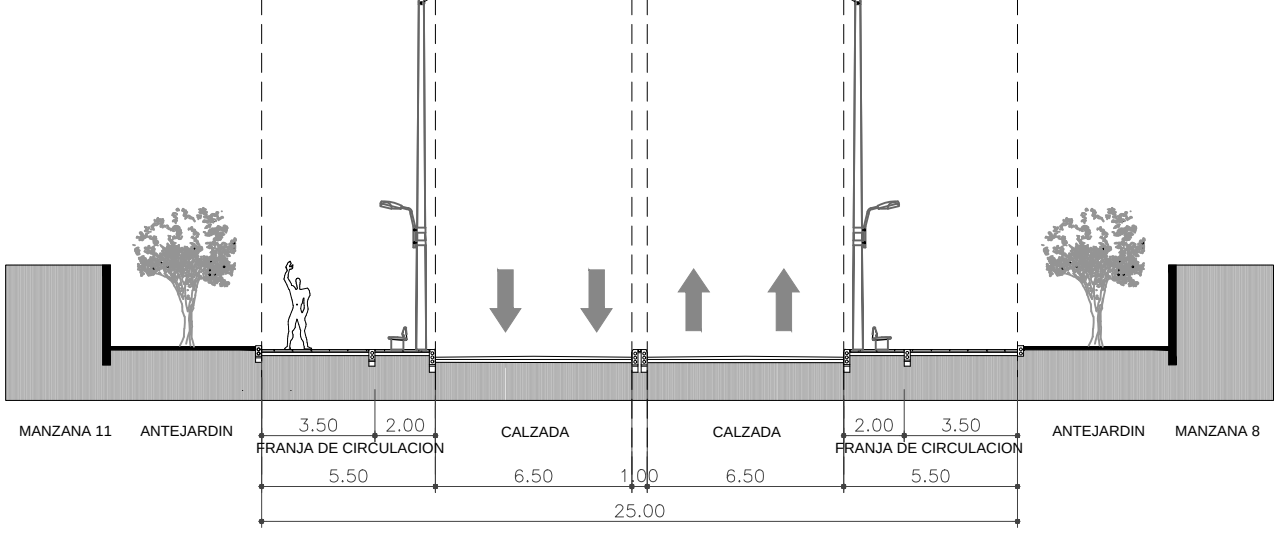


PERFIL 5A. CALLE 180 VÍA V-6
ESC. 1:250

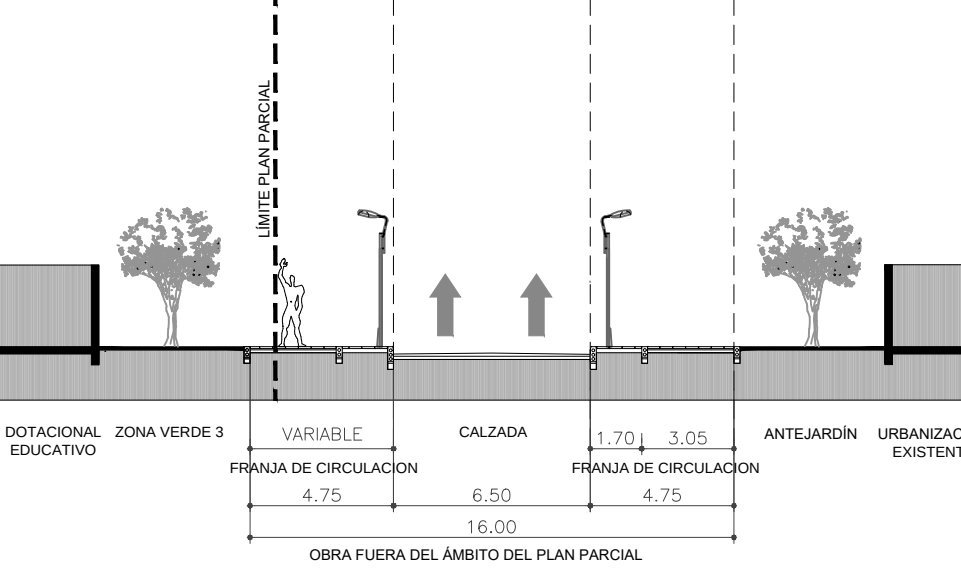


PERFIL 5. TIPO VÍA V-6
ESC. 1:250

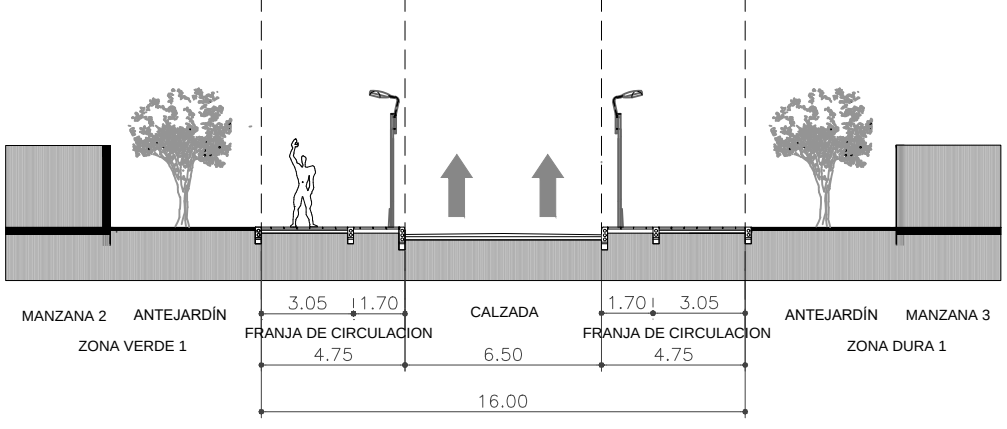


PERFIL 6. VÍA V-7
ESC. 1:250

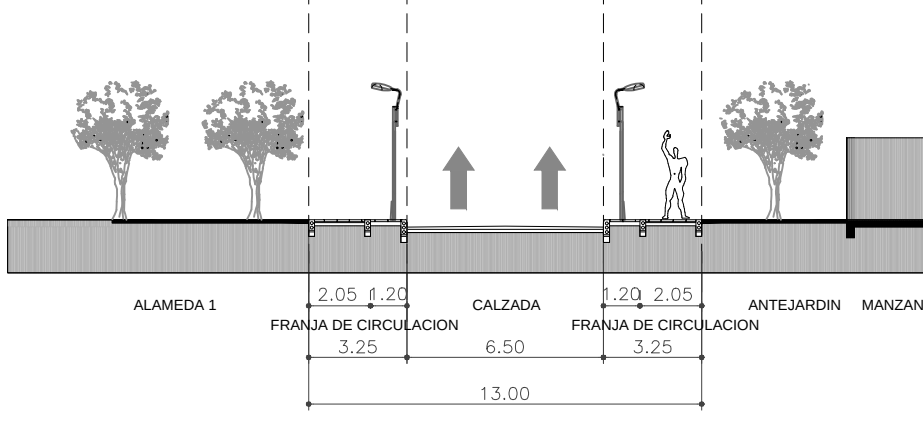

PERFIL 7. VÍA V-8
ESC. 1:250

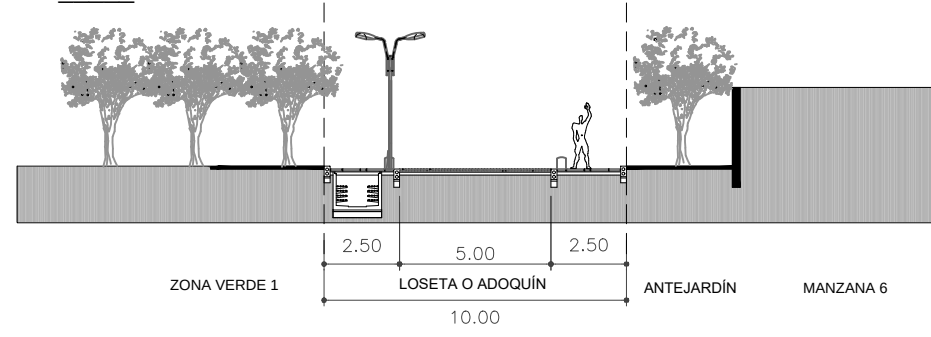

PERFIL 8. VÍA V-9
ESC. 1:250

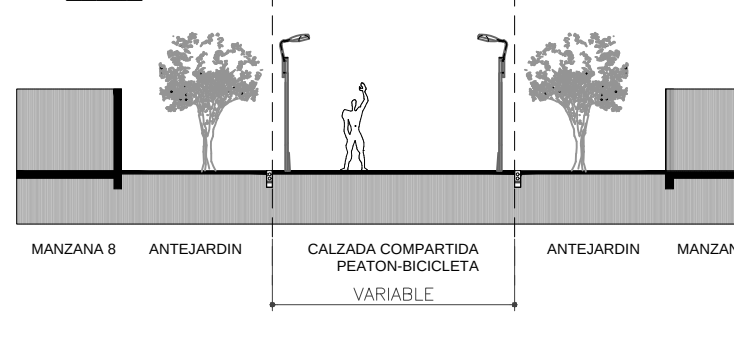

MODIFICACIÓN PLAN PARCIAL
CIUDAD LA SALLE
LOCALIDAD USAQUÉN

PROPUESTA URBANA
COMPONENTES URBANOS
PERFILES VIALES

Table with 2 columns: PLANOS (2 / 3), LOCALIZACIÓN GENERAL (map), OBSERVACIONES (Incorporación plano topográfico N° No. 20151455634, Código de sector 008529003003, Archivo magnético).

Table with 2 columns: BOGOTÁ D. C. (ALCALDÍA MAYOR DE BOGOTÁ D.C., SECRETARÍA DISTRITAL DE PLANEACIÓN, MARIA MERCEDES JARAMILLO GARCÉS, SECRETARÍA DISTRITAL DE PLANEACIÓN), CLAUDIA ANDREA RAMÍREZ MONTILLA (SUBSECRETARÍA DE PLANEACIÓN TERRITORIAL), DECRETO DISTRITAL No.: