


PROYECTO DE DELIMITACIÓN DEL ÁREA DE PLANIFICACIÓN DEL PLAN PARCIAL

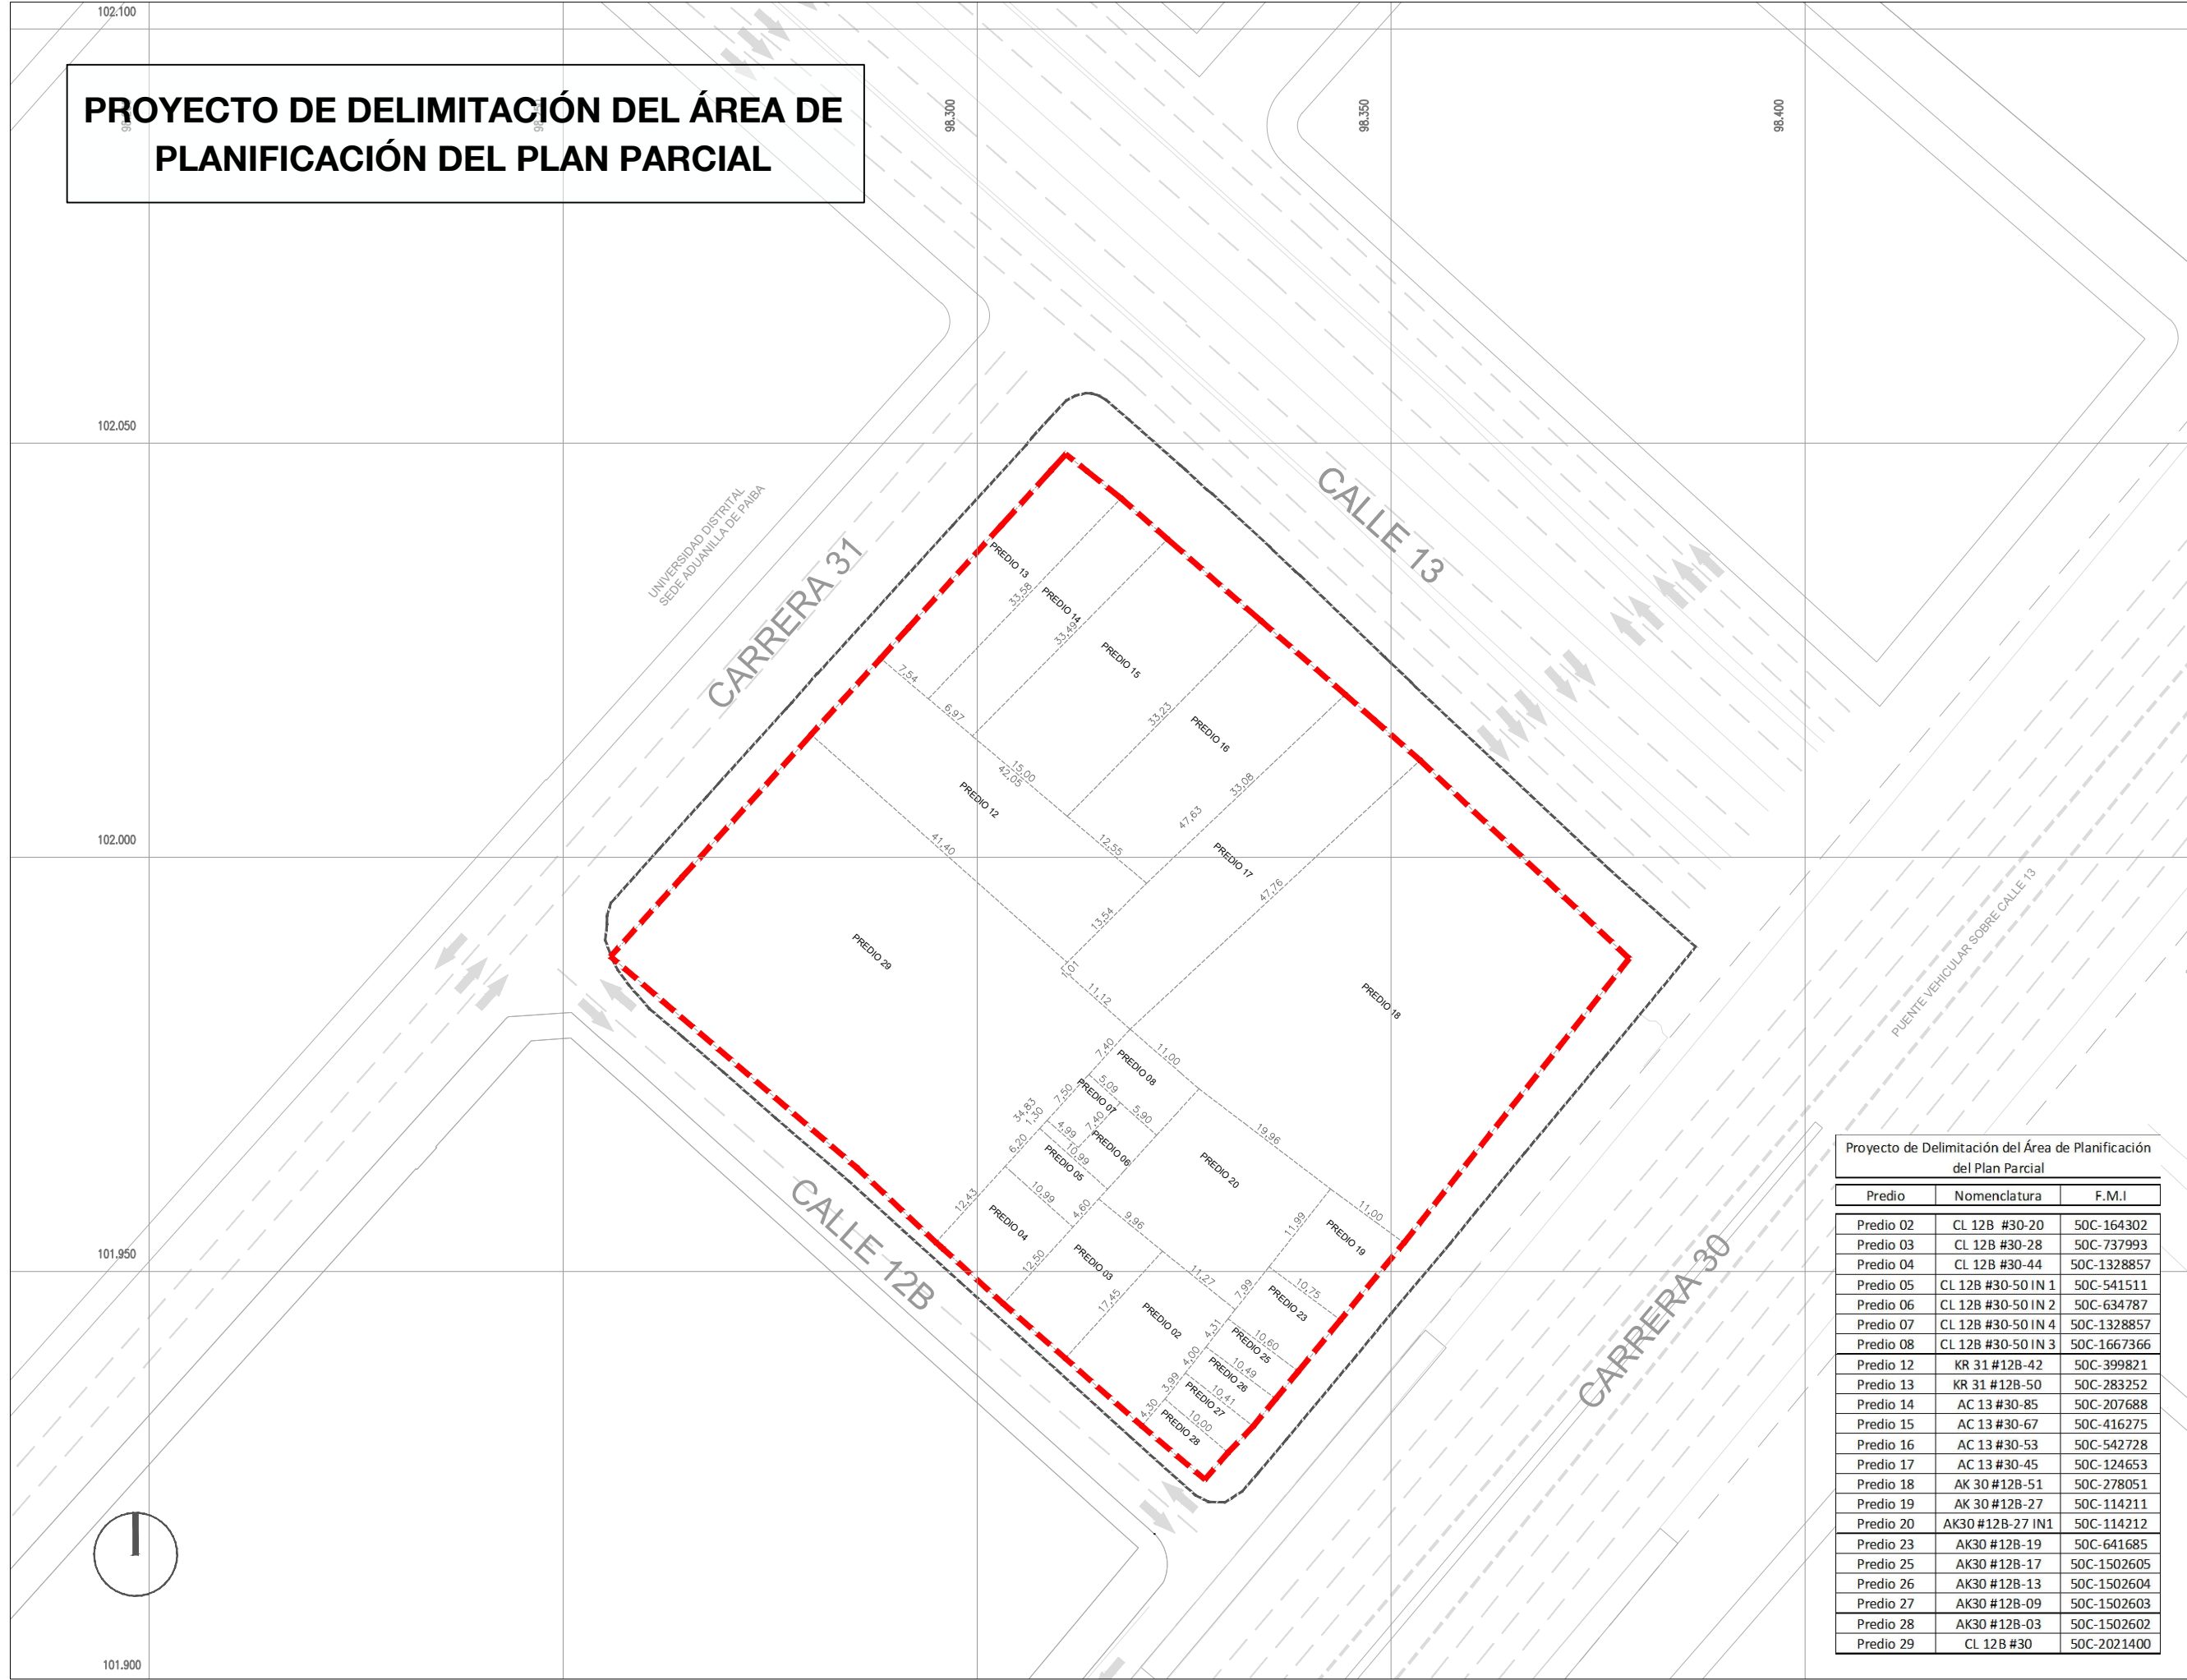

Proyecto de Delimitación del Área de Planificación del Plan Parcial		
Predio	Nomenclatura	F.M.I
Predio 02	CL 12B #30-20	50C-164302
Predio 03	CL 12B #30-28	50C-737993
Predio 04	CL 12B #30-44	50C-1328857
Predio 05	CL 12B #30-50 IN 1	50C-541511
Predio 06	CL 12B #30-50 IN 2	50C-634787
Predio 07	CL 12B #30-50 IN 4	50C-1328857
Predio 08	CL 12B #30-50 IN 3	50C-1667366
Predio 12	KR 31 #12B-42	50C-399821
Predio 13	KR 31 #12B-50	50C-283252
Predio 14	AC 13 #30-85	50C-207688
Predio 15	AC 13 #30-67	50C-416275
Predio 16	AC 13 #30-53	50C-542728
Predio 17	AC 13 #30-45	50C-124653
Predio 18	AK 30 #12B-51	50C-278051
Predio 19	AK 30 #12B-27	50C-114211
Predio 20	AK30 #12B-27 IN1	50C-114212
Predio 23	AK30 #12B-19	50C-641685
Predio 25	AK30 #12B-17	50C-1502605
Predio 26	AK30 #12B-13	50C-1502604
Predio 27	AK30 #12B-09	50C-1502603
Predio 28	AK30 #12B-03	50C-1502602
Predio 29	CL 12B #30	50C-2021400



BOGOTÁ DISTRITO CAPITAL
República de Colombia

PROYECTO:
PLAN PARCIAL DE RENOVACIÓN URBANA
BANCAFÉ

PROMOTORES:



COORDINACIÓN Y DISEÑO URBANÍSTICO:



LEONARDO ZULUAGA

LEONARDO ZULUAGA
Director de Proyecto
Arquitecto - M.P. A151922011

APROBO:

CONVENCIONES:

- LINDERO
- DIVISIÓN PREDIAL
- ANDÉN EXISTENTE

OBSERVACIONES:

ESCALA: 1:750

FECHA: FEBRERO DE 2023

PROYECTO DE DELIMITACIÓN DEL ÁREA DE PLANIFICACIÓN
PROYECTO DE DELIMITACIÓN DEL ÁREA DE PLANIFICACIÓN

PLANO:
PDAP-1
DE:
PDAP-1