


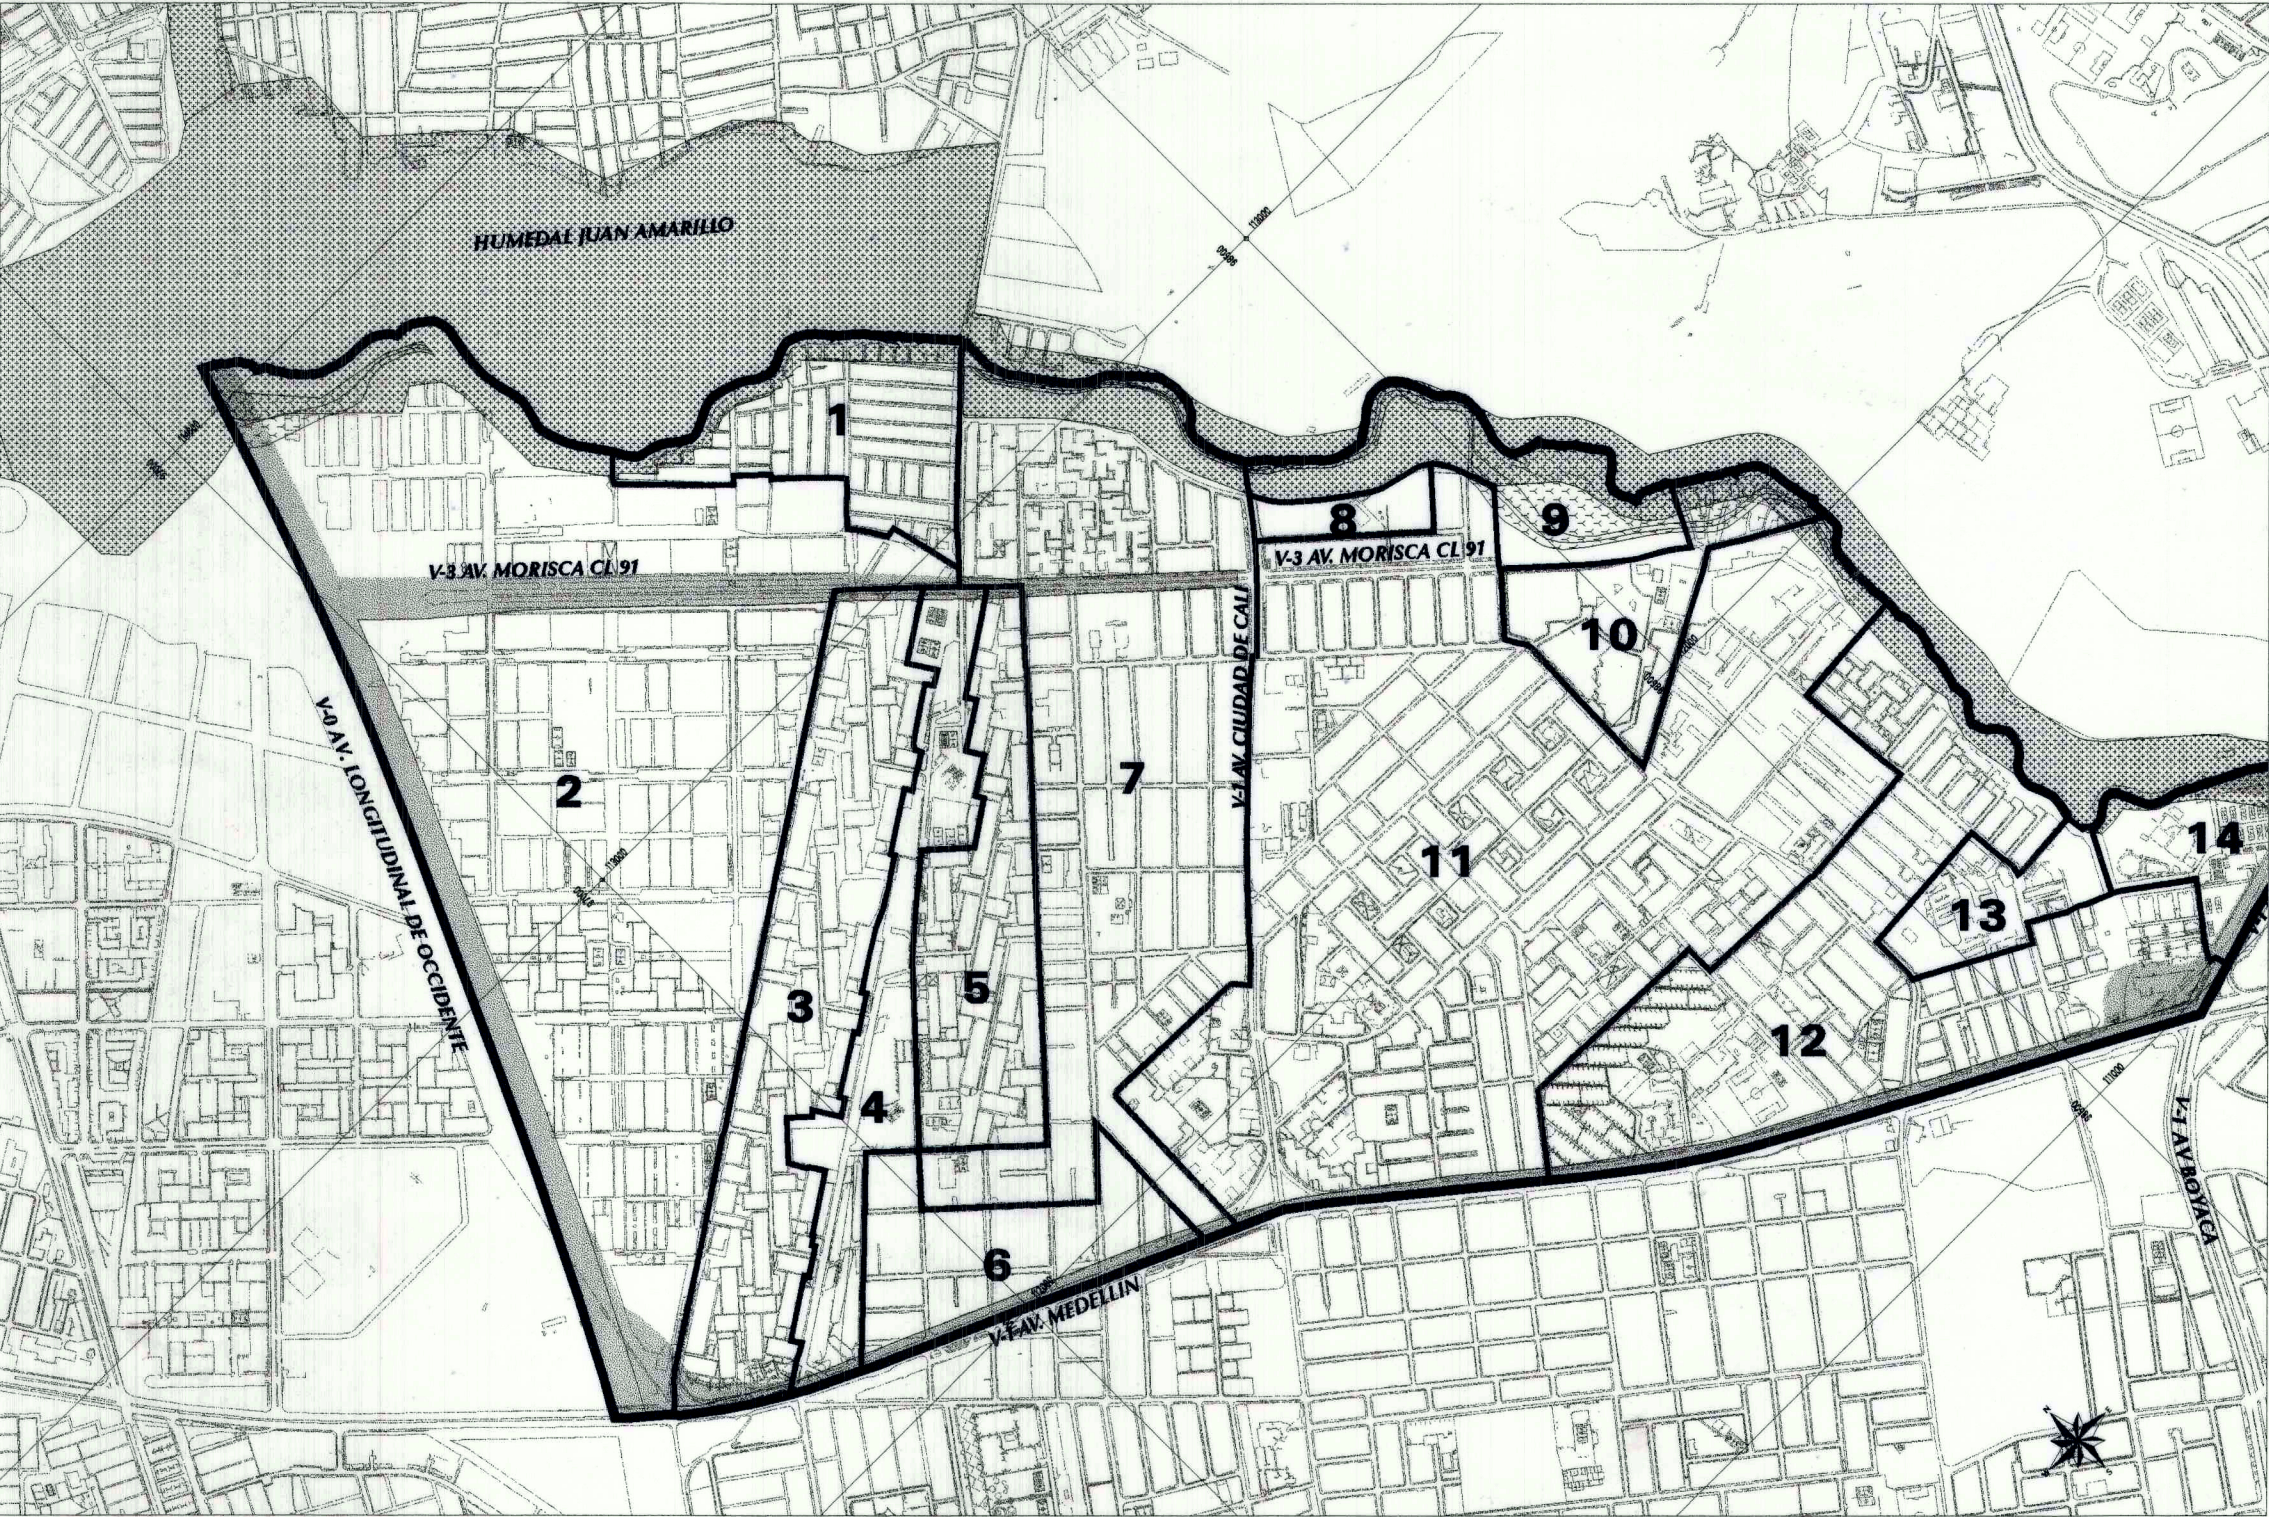

EL MINUTO DE DIOS UPZ N°29 - SECTORES NORMATIVOS			
SECTOR	AREA DE ACTIVIDAD	ZONA	TRATAMIENTO
1.	Residencial	Residencial con comercio y servicios en la vivienda	Mejoramiento Integral
2.	Residencial	Residencial con comercio y servicios en la vivienda	Consolidación Urbanística
3.	Residencial	Residencial con zonas delimitadas de comercio y servicio	Consolidación Urbanística
4.	Comercio y Servicios	Comercio Aglomerado	Consolidación Urbanística
5.	Residencial	Residencial con zonas delimitadas de comercio y servicio	Consolidación Urbanística
6.	Comercio y Servicios	Comercio Aglomerado	Consolidación con densificación Moderada
7.	Residencial	Residencial con comercio y servicios en la vivienda	Consolidación con Densificación Moderada
8.	Dotacional	Parque Zonal No 21 Serena	Consolidación de sectores Urbanos Especiales
9.	Residencial	Area Urbana Integral	Desarrollo
10.	Residencial	Residencial con zonas delimitadas de comercio y servicio	Consolidación Urbanística
11.	Residencial	Residencial con zonas delimitadas de comercio y servicio	Consolidación con densificación Moderada
12.	Residencial	Residencial con zonas delimitadas de comercio y servicio	Consolidación Urbanística
13.	Dotacional	Equipamiento Colectivo	Consolidación Sectores Urbanos Especiales
14.	Comercio y Servicios	Grandes Superficies Comerciales	Consolidación Urbanística

CONVENCIONES

Límite de la UPZ

Límite del Sector Normativo

Número del Sector Normativo

1

Parques y Zonas verdes

Zona de Equipamiento Recreativo y Deportivo

Inmueble de Interés Cultural

Vías con Demarcación Definida

Suelo Protegido

Zonas de Amenaza por Remoción Alta y Media

Zonas de Amenaza por Inundación Alta

Zonas de Alto Riesgo no Mitigable

Eje Vial Provisional

ANTANAS MOCKUS SIVICKAS

ALCALDE MAIOR

JORGE PABLO CHALELA ROMANO

DIRECTOR D.A.P.D. (4)