

# BOGOTÁ 2035

MODELO DE PROXIMIDAD

## UPL RAFAEL URIBE

SECTOR SURORIENTE

<b>EP</b> ESPACIO PÚBLICO LOCAL	<b>SC</b> SERVICIOS DEL CUIDADO	<b>SS</b> SERVICIOS SOCIALES	<b>ML</b> MOVILIDAD LOCAL	<b>EL</b> ENTORNOS ECONÓMICOS LOCALES
------------------------------------	------------------------------------	---------------------------------	------------------------------	--

La UPL Rafael Uribe tiene un desarrollo histórico que se debe a la existencia de grandes haciendas de la época colonial, la expansión acelerada de Bogotá en el siglo XX y la migración poblacional debido a la violencia. Este territorio se convirtió en un lugar de asentamiento, y su diversidad urbana es resultado del desarrollo espontáneo, la autogestión, los desarrollos estatales y los grandes urbanizadores ilegales.

La UPL Rafael Uribe tiene dos sistemas geográficos definidos: uno plano que es la prolongación de la sabana de Bogotá donde se encuentran las viviendas más antiguas de la UPL, y otro que es quebrado y de crecimiento acelerado, donde se evidencian desarrollos urbanos desordenados y explotación de canteras y chircales. Debido a que se localiza en la falda de los Cerros Orientales, la UPL está atravesada por cuerpos hídricos afluentes de la cuenca del río Tunjuelo y sistemas de áreas protegidas de montaña que segmentan el territorio y condicionan el desarrollo, reconociendo las amenazas y riesgos por eventos de avenida torrencial y remoción en masa.

Dadas las condiciones de la estructura urbana, donde la geografía es mayormente quebrada, el desarrollo urbano es de diferentes orígenes, la infraestructura vial y de espacio público carece de legibilidad y conexiones entre los territorios, y las condiciones de desarrollo informal de los trazados no son continuos y los perfiles viales son reducidos, la UPL presenta segmentación territorial, donde los residentes carecen de proximidad a los servicios básicos y espacios de esparcimiento, teniendo que realizar desplazamientos extensos para acceder a los servicios básicos y de cuidado.

POBLACIÓN: 413.207 hab  
DENSIDAD: 209 hab/Ha  
ESPACIO PÚBLICO EFECTIVO x Hab: 3,34M2

**ML SS EP SC**  
PIP-RAF-04

### RED DE MIRADORES DEL SUR - Tramo 1

El primer tramo del proyecto contempla la creación de nuevos parques con diversas vocaciones que se relacionan con la red de plazoletas propuestas, buscando resaltar y recuperar el patrimonio de la comunidad y generar relaciones dinámicas entre el entorno natural y los sectores consolidados.

**ML SS EP SC**  
PIP-RAF-04

### RED DE MIRADORES DEL SUR - Tramo 2

El segundo tramo del proyecto red miradores del sur se plantea como el enlace de articulación entre el primer tramo, el conector vital y la puerta de entrada al parque Entre-nubes. De igual manera se plantea la generación de espacio público mediante la creación de un nuevo parque que resguarde la quebrada la nutria y se convierta en acceso al parque entre nubes.

**EL SS SC ML EP**  
PIP-RAF-03

### CONECTOR DE REVITALIZACIÓN Y CUIDADO DIANA TURBAY


Esta intervención consolida un eje entre el proyecto Conector Vital y de Proximidad de La Estrella y El Zaque y el parque Estructurante Diana Turbay que a su paso proporcionará espacios al aire libre donde la comunidad podrá expresarse y enaltecer su cultura.

**SS EP SC ML EL**  
PIP-RAF-02

### CONECTOR VITAL Y DE PROXIMIDAD DEL INFIERNO A LA ARBOLEDA - Tramo II

El proyecto contempla la recuperación, rehabilitación y restauración de varias quebradas, como lo son la quebrada de la Olla y el drenaje de la quebrada la Olla, estas acciones permitirán mejorar la calidad del recurso hídrico, crear espacios naturales seguros, y fomentar la protección del medio ambiente.

VISION UPL RAFAEL URIBE

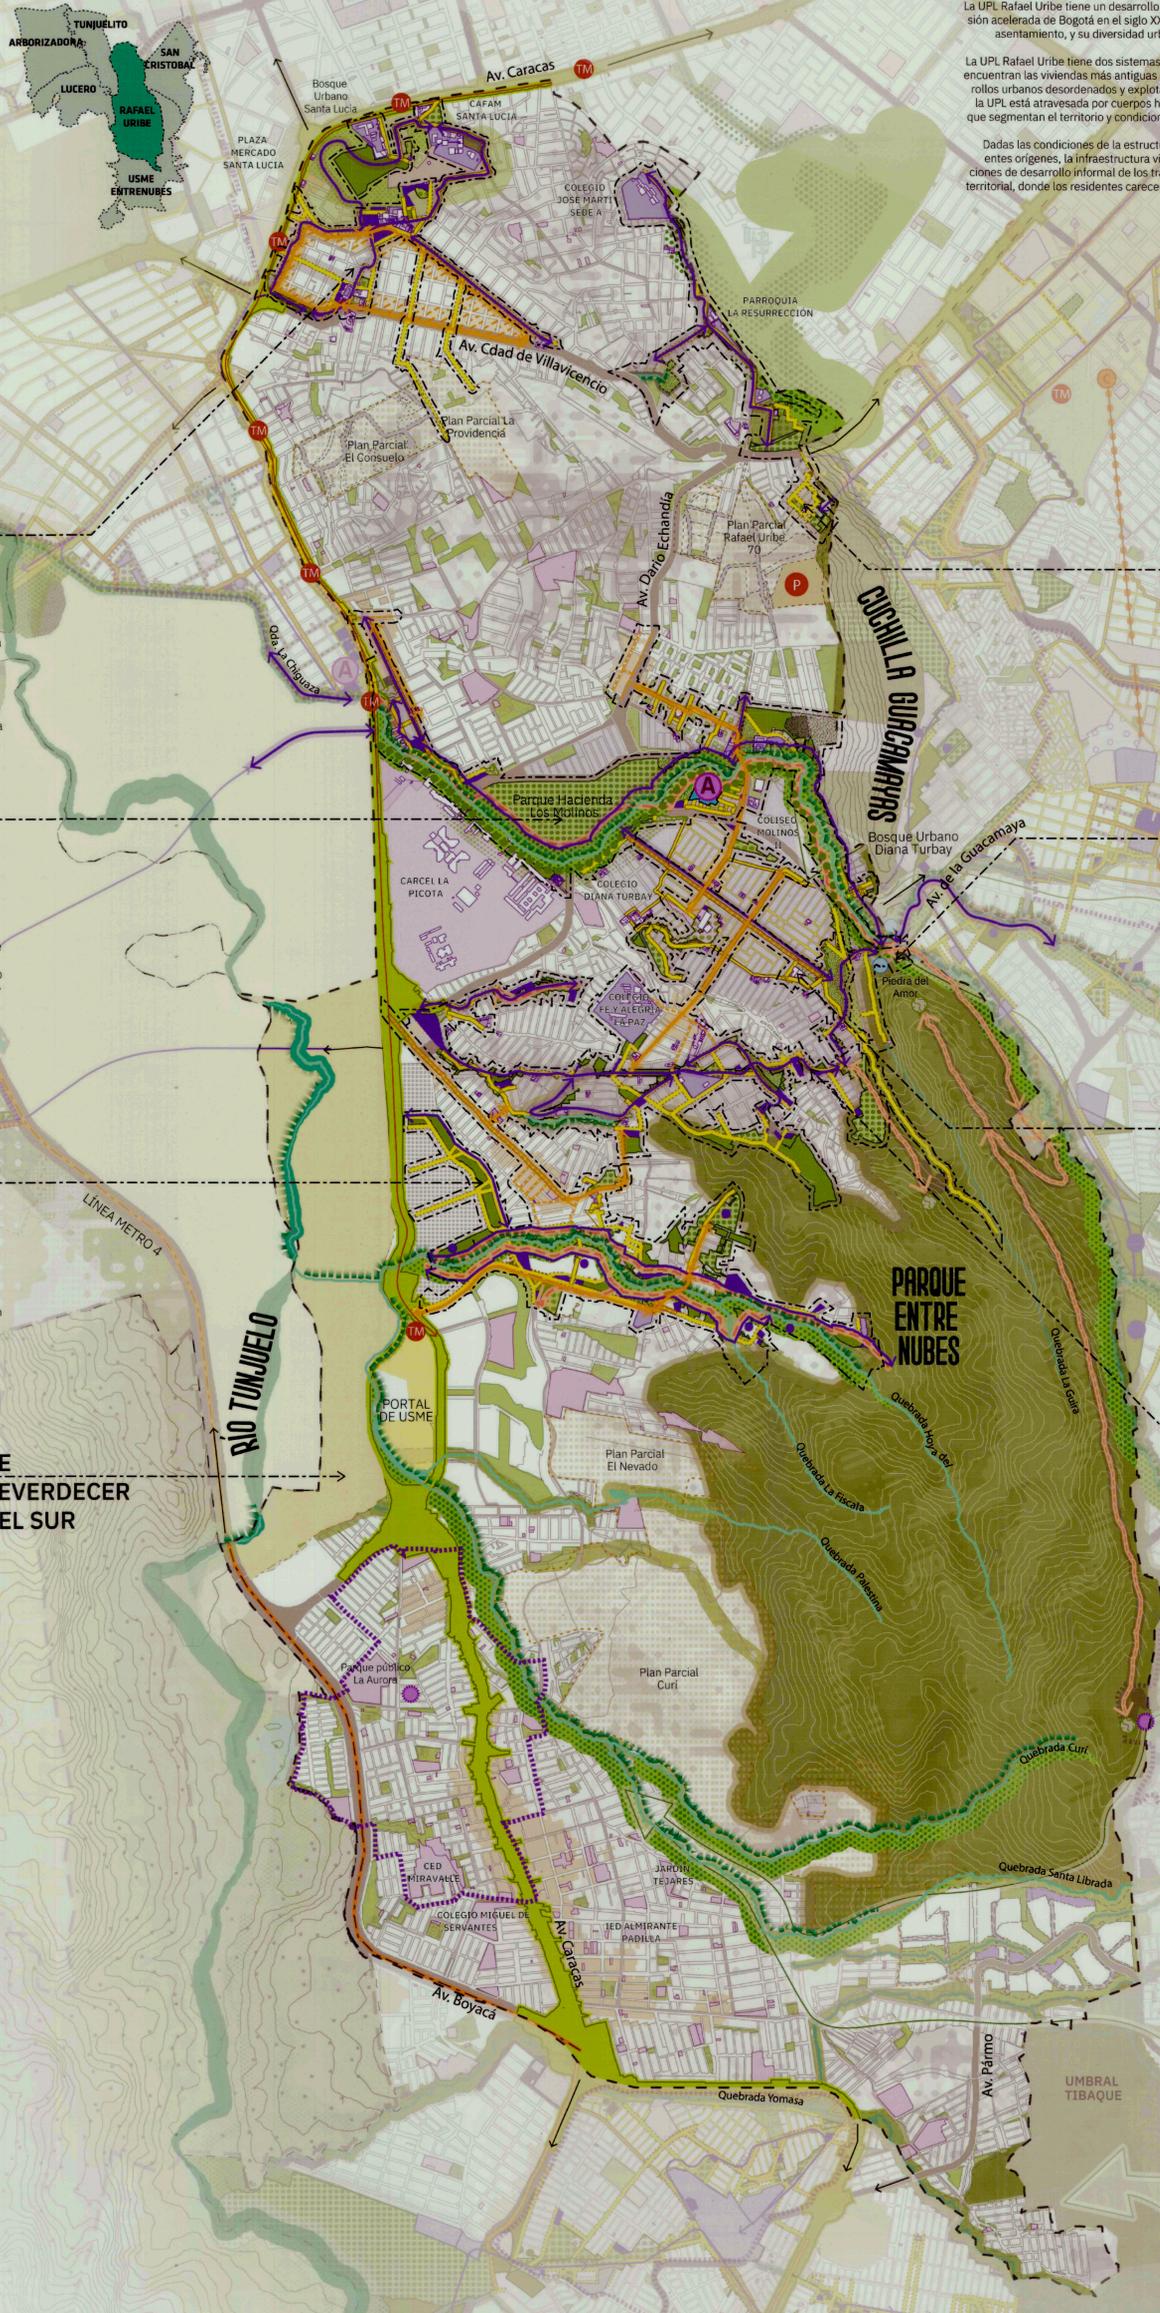

**ML SS EP SC EL**

### PIP-RAF-05

#### CALLES COMPLETAS DE ACCESO A SANTA LUCÍA

Este proyecto se estructura de con relación a la entrada al Barrio Santa Lucía mediante calles completas que configuran un entorno seguro para la conexión de los equipamientos educativos y deportivos locales. Adicional se proyecta como entrada y paso sobre el parque estructurante de Santa Lucía.

**SS EP SC ML EL**

### PIP-RAF-01

#### CONECTOR VITAL Y DE PROXIMIDAD DE LA ESTRELLA Y EL ZUQUE - Tramo II

Conector ecológico y de movilidad activa que busca estructurar un recorrido seguro y lineal, conectando El Parque del Río Tunjuelo con el Sistema Distrital de Áreas Protegidas - Parque Distrital Ecológico de Montaña - Entrenubes - Cuchilla Guacamayas. Este corredor contará con frentes activos a lo largo de la quebrada La Chigüaza, creando espacios al aire libre de vocación cultural, lúdica y de contemplación complementando la localización de predios para el desarrollo de nuevos equipamientos.

**SS EP SC ML EL**

### PIP-RAF-06

#### CONECTOR VITAL Y DE PROXIMIDAD HOYA DEL RAMO

Esta intervención es un eje paralelo a la quebrada la Hoya del Ramo que conecta la Actuación estratégica Reverdecer del sur con el parque Entrenubes - Cerro Juan Rey mediante la construcción de nuevas y ecualización de espacio público y equipamientos generando vitalidad mediante acciones de calles completas, senderos plazoletas que dan permeabilidad al territorio.

#### CONVENCIONES

- ESTRUCTURA ECOLÓGICA**
  - Humedal
  - Perímetro de borde
  - Parque estructurante
  - Contorno de agua
- ESTRUCTURA DE MOVILIDAD**
  - Red de Transmilenio
  - Metrol
  - RegioTram
  - Cable
  - Metrol Plus del sur
- INSTRUMENTOS, OPORTUNIDADES Y PROYECTOS**
  - Actuación estratégica (AE)
  - Plan parcial definitivo
  - Plan parcial formalizado
  - Área de Integración Model (AIM)
  - Área de proyectos
  - Intervenciones urbanas
- RECONOCIMIENTO DEL PATRIMONIO**
  - Centro fundacional
  - Bienes de interés cultural (BIC)
  - BIC relacionado con proyecto de proximidad
- ESPACIO PÚBLICO LOCAL**
  - Estructura verde
  - Eje verde (eje de proximidad)
  - Eje verde (eje paravital)
  - Intervención y adecuación en áreas de memoria histórica
  - Parque rehabilitado relacionado con proyecto de proximidad
  - Recuperación, rehabilitación o restauración de elementos históricos
- ACCIONES**
  - Reverdecer urbano
  - Parque restaurado o reverdecer
  - Calle restaurada o reverdecer
  - Restauración de parque a nivel de UPL
  - Consolidación de parque
  - Generación de plazoleta nueva
  - Calificación de plazoleta existente
- SERVICIOS DEL CUIDADO**
  - Estructuras nuevas y mejoradas/propuestas
  - Red del cuidado
  - Equipamientos existentes
  - Equipamiento existente relacionado con proyecto
  - Planificación del cuidado
- ACCIONES**
  - Entidad nueva
  - Equipamiento nuevo
  - Equipamiento restaurado
  - Equipamiento por recuperar
  - Distribución y Entrenubes BIC
- SERVICIOS SOCIALES**
  - Acción local
- MOVILIDAD LOCAL**
  - Acciones
  - Complejo de Integración Model (CIM)
  - Puntos/Estaciones de ciudad
  - Estaciones propuestas (transporte comunitario)
  - Reconocimiento de red peatonal
  - Distrital
  - Red de ciclistas/estructura (intercomunidad)
  - Corredor verde Troncal
  - Corredor verde
  - Corredor verde de proximidad
  - Calle completa nueva
  - Calle completa por restaurar o intervenir
  - Sendero recuperado y reverdecer
  - Sendero propuesto
  - Sistema de apoyo recreativo
- ENTORNOS ECONÓMICOS LOCALES**
  - Estructura urbana y entorno de proximidad
  - Corredor producción de economía local
  - Zona reactiva
  - Intervención sobre zonas de recuperación económica
  - Centro de recuperación
- ACCIONES**
  - Calle comercial
  - Conector integrador de turismo
  - Fortalecimiento de la Red de Plazas
  - Distribución de Plazas



ALCALDÍA MAYOR DE BOGOTÁ D.C. SECRETARÍA DE PLANEACIÓN BOGOTÁ POT Plan de Ordenamiento Territorial Bogotá Reverdecce 2022-2035

<p>REPÚBLICA DE COLOMBIA</p> <p>ALCALDÍA MAYOR DE BOGOTÁ D.C. SECRETARÍA DISTRICTAL DE PLANEACIÓN</p> <p><b>POT</b></p> <p>Plan de Ordenamiento Territorial</p> <p>SISTEMA DE COORDENADAS</p> <p>Coordenadas cartesianas con origen en la intersección del meridiano 74°48'00" con el paralelo 4°36'00", el cual se le asignaron las coordenadas planas N:100.320.985 metros y E:82.344.979 metros, referidas al datum TRAJERO-SIRGAS. Cotas referidas al nivel medio del mar.Plano de proyección 2550 metros sobre el nivel del mar</p>	<p><b>FORMULACIÓN UNIDADES DE PLANEAMIENTO LOCAL BOGOTÁ D.C.</b></p> <p><b>UPL RAFAEL URIBE</b></p> <p><b>PROYECTOS INTEGRALES DE PROXIMIDAD</b></p>	<p>Escala: SEGÚN ESCALA GRÁFICA</p> <p>Fuente: Base de Datos Geográfica UPL</p> <p>Fecha: OCTUBRE 2023</p>	<p>Acto Administrativo: 624</p> <p>09 NOV 2023</p> <p>Mapa No. <b>SOR-03</b></p>	<p>Firmas:</p> <p>CLAUDIA NAVIÉ LÓPEZ HERNÁNDEZ ALCALDESA MAYOR DE BOGOTÁ</p> <p>FELIPE EDUARDO JIMÉNEZ ÁNGEL SECRETARÍA DISTRICTAL DE PLANEACIÓN</p> <p>MARIBETH ROSA CÁDIZ VILLASQUEZ SUBSECRETARÍA DE PLANEACIÓN TERRITORIAL</p>	<p>LOCALIZACIÓN</p>
--	--	--	--	---	---------------------