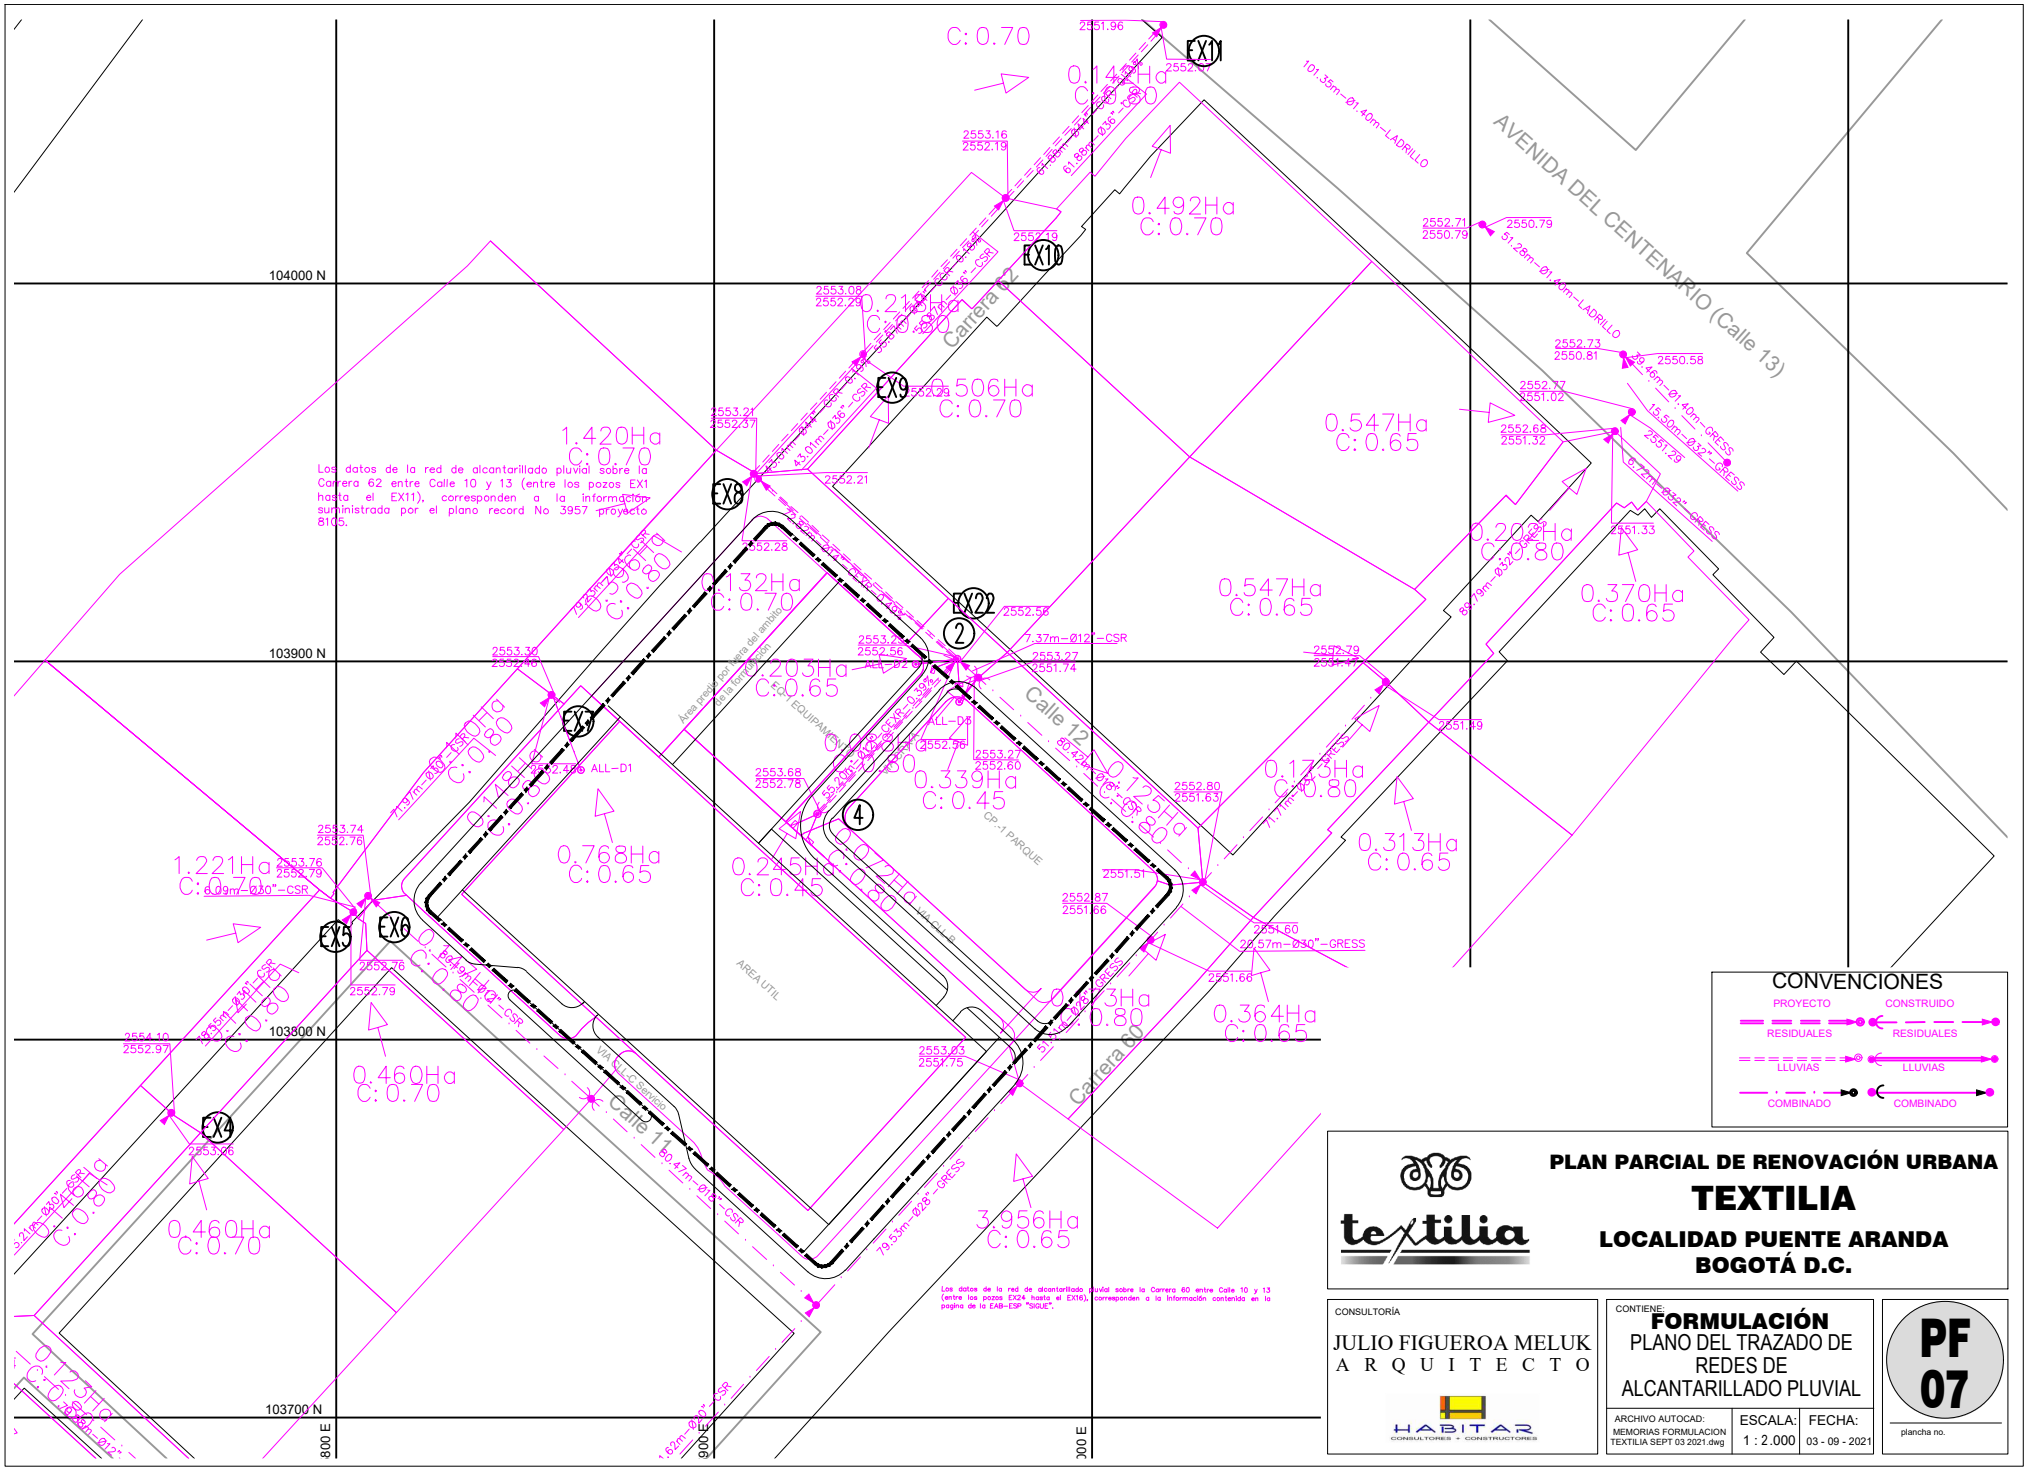

CONVENCIONES

	PROYECTO	CONSTRUIDO
RESIDUALES		
LLUVIAS		
COMBINADO		

textilia

PLAN PARCIAL DE RENOVACIÓN URBANA

TEXTILIA

LOCALIDAD PUENTE ARANDA

BOGOTÁ D.C.

CONSULTORÍA

JULIO FIGUEROA MELUK
A R Q U I T E C T O

HABITAR
CONSULTORES + CONSTRUCTORES

CONTIENE:

FORMULACIÓN

PLANO DEL TRAZADO DE REDES DE ALCANTARILLADO PLUVIAL

ARCHIVO AUTOCAD:	ESCALA:	FECHA:
MEMORIAS FORMULACION TEXTILIA SEPT 03 2021.dwg	1 : 2.000	03 - 09 - 2021

PF 07

plancha no.