


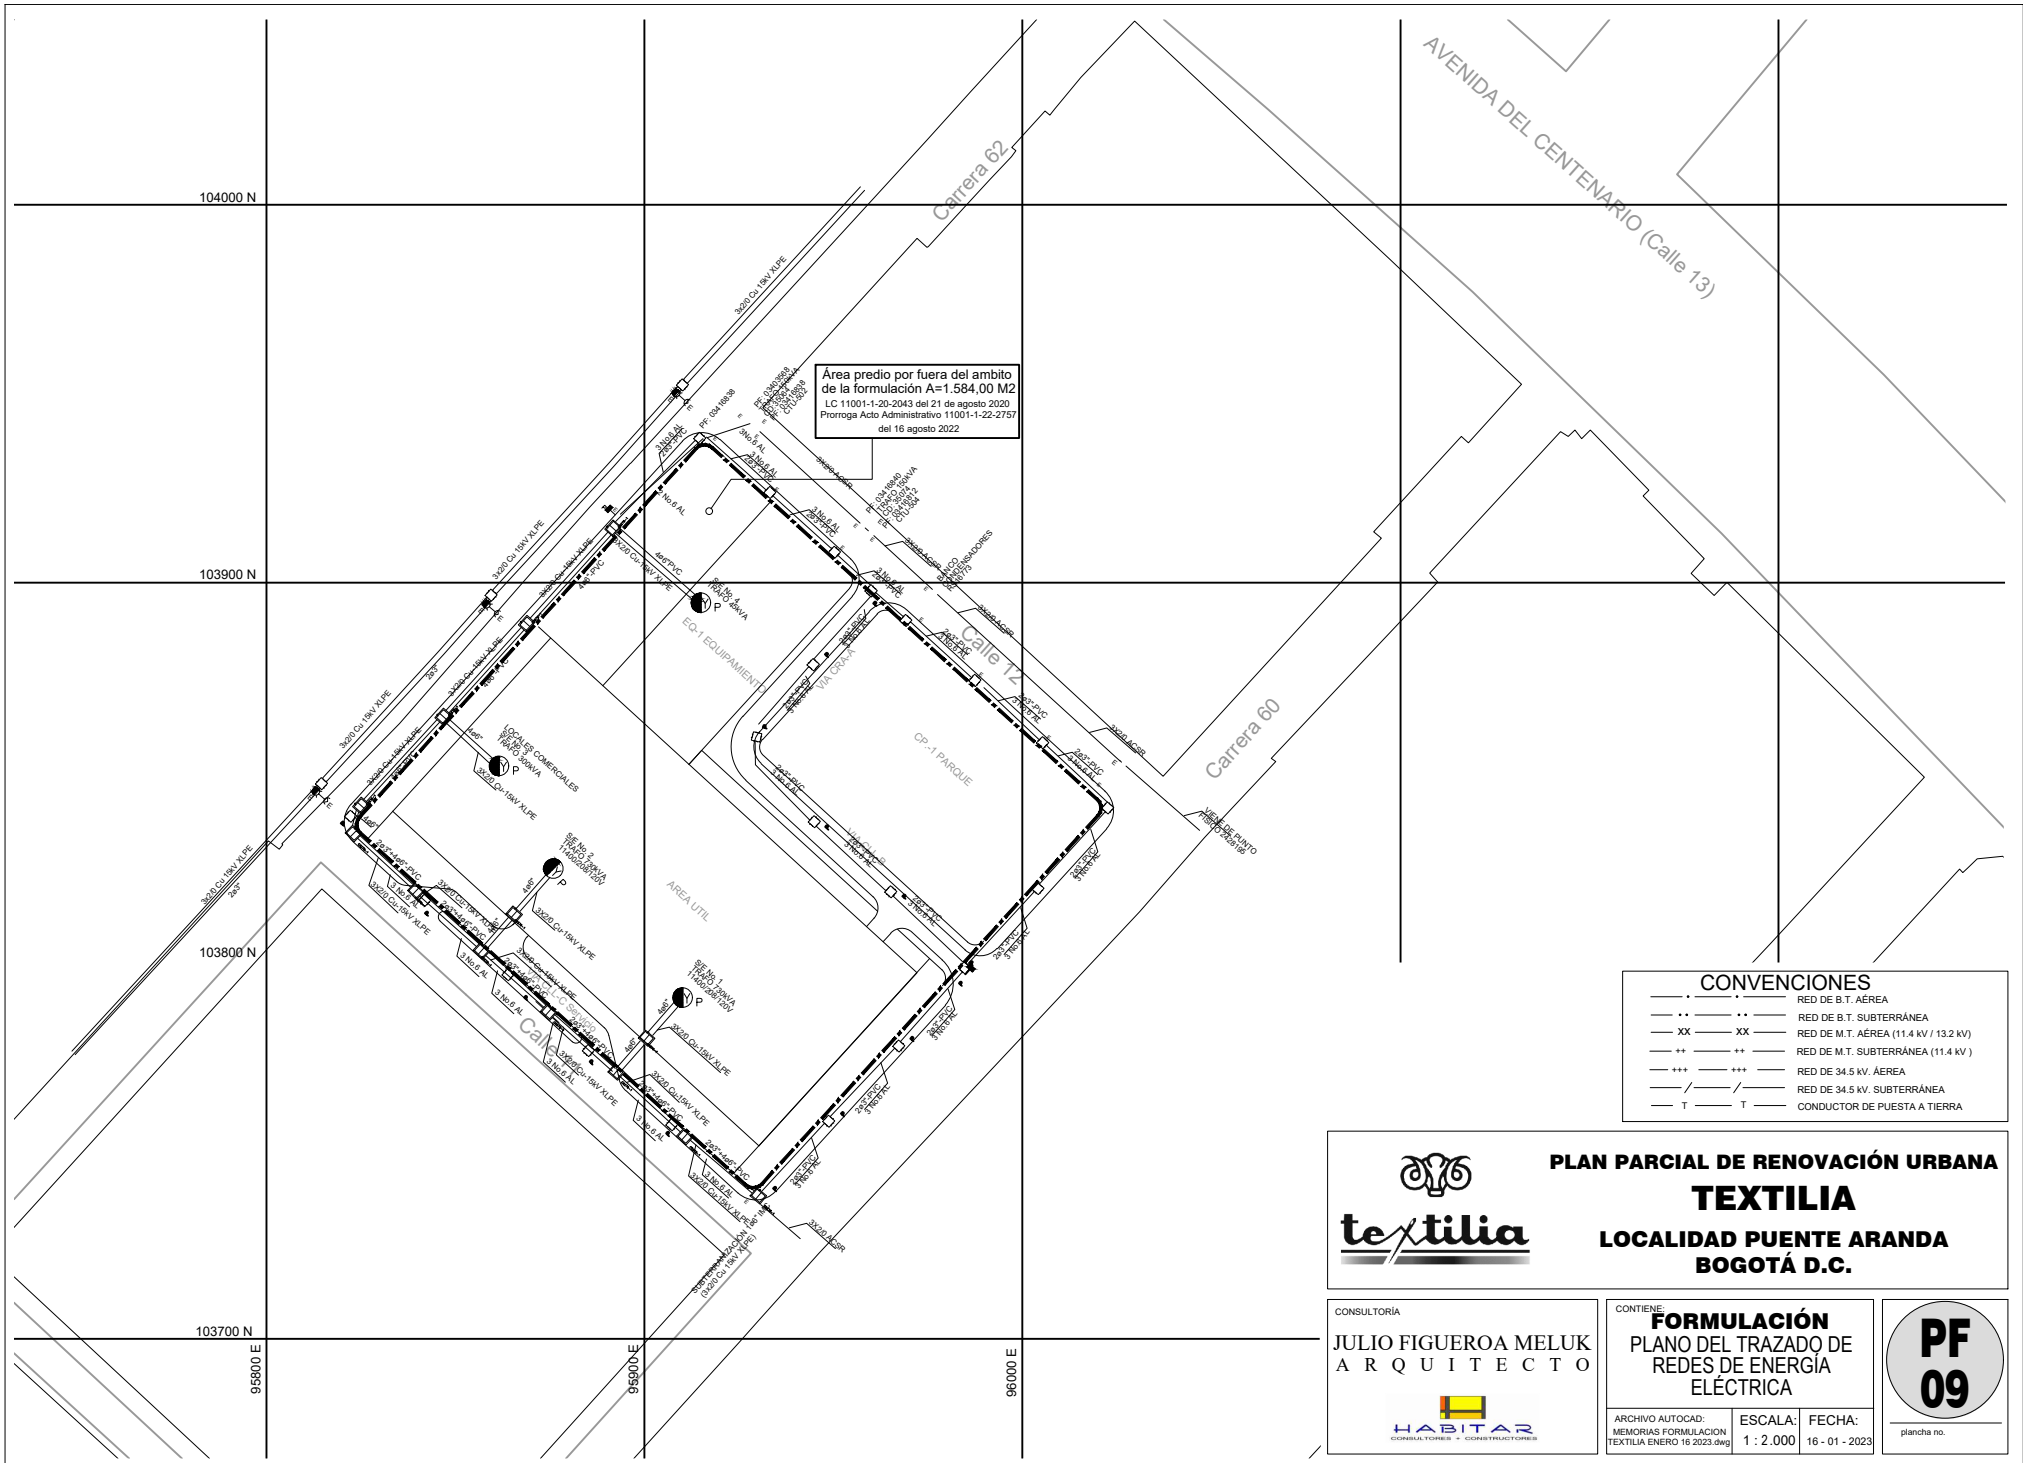

Área predio por fuera del ámbito de la formulación A=1.584,00 M2
LC 11001-1-20-2043 del 21 de agosto 2020
Prorroga Acto Administrativo 11001-1-22-2751 del 16 agosto 2022

CONVENCIONES	
— · — · — · — · —	RED DE B.T. AÉREA
— · — · — · — · —	RED DE B.T. SUBTERRÁNEA
— XX — XX —	RED DE M.T. AÉREA (11.4 kV / 13.2 kV)
— · — · — · — · —	RED DE M.T. SUBTERRÁNEA (11.4 kV)
— · — · — · — · —	RED DE 34.5 kV. AÉREA
— / — / — / —	RED DE 34.5 kV. SUBTERRÁNEA
— T — T —	CONDUCTOR DE PUESTA A TIERRA



PLAN PARCIAL DE RENOVACIÓN URBANA

TEXTILIA

LOCALIDAD PUENTE ARANDA

BOGOTÁ D.C.

CONSULTORIA

JULIO FIGUEROA MELUK

ARQUITECTO



CONTIENE:

FORMULACIÓN

PLANO DEL TRAZADO DE

REDES DE ENERGÍA

ELÉCTRICA

ARCHIVO AUTOCAD: MEMORIAS FORMULACIÓN TEXTILIA ENERO 16 2023.dwg	ESCALA: 1 : 2.000	FECHA: 16 - 01 - 2023
--	----------------------	--------------------------

PF 09

plancha no.