


**CONVENCIONES**

**--- DELIMITACIÓN PROPUESTA**



CLASE	SUBTIPO	PROYECTADO	EXISTENTE
ACCESORIOS	CODO 90°		
	CODO 45°		
	CODO 22.5°		
	CODO 11.25°		
	TAPÓN		
	TEE		
	REDUCCIÓN		
	EMPATE		
	UNIÓN		
VALVULAS DE SISTEMA	EN RED MENOR		
	SALIDA RED MATRIZ		
	VCP		
	PIE DE HIDRANTE		
PUNTO ACOMETIDA	TOTALIZADORA		
HIDRANTE	TORRE		
GENERALES	RED MATRIZ		
	RED MENOR		
	RED A CONSTRUIR POR OTROS		
	RED POR RETIRAR		
	LÍMITE DEL BARRIO O URBANIZACIONES		
	LÍMITE DEL PROYECTO		
LOTES AFECTADOS SIN POSIBILIDAD DE SERVICIOS			

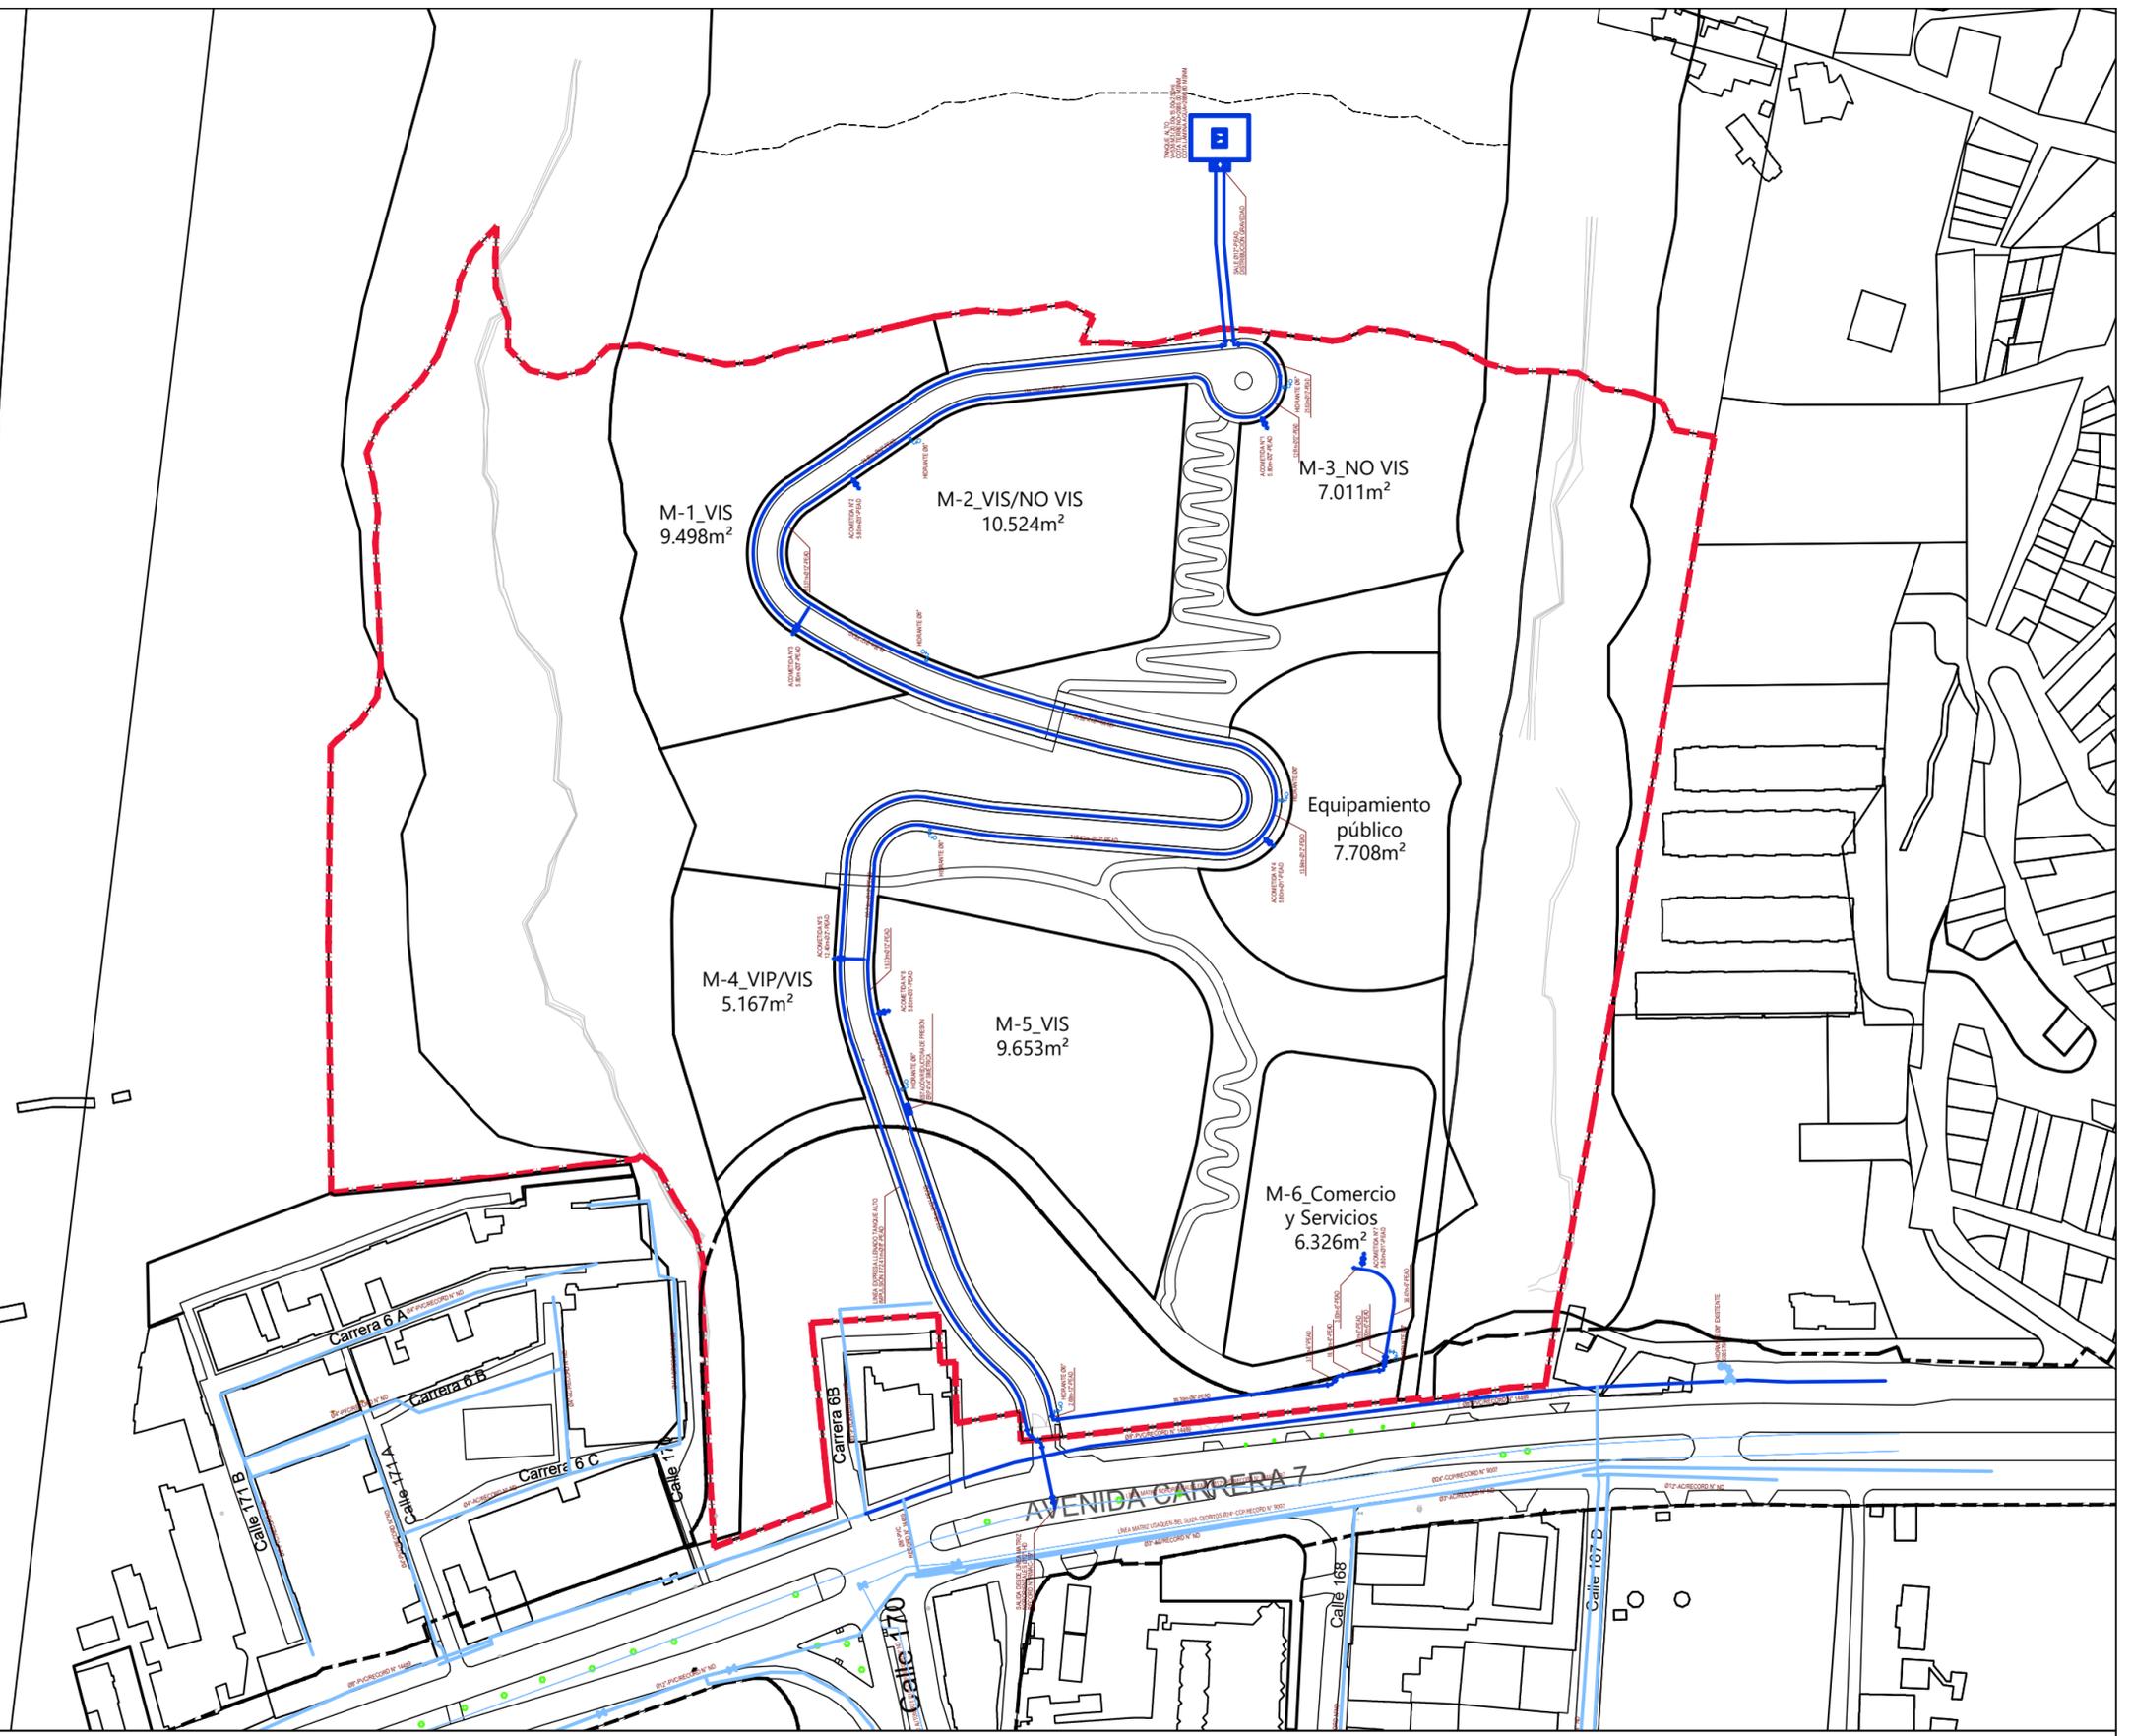

CONSULTOR:  
**SANTAMARIA URBANISMO**

PROYECTO:  
**PLAN PARCIAL DELTA, SILICAL Y CALICANTO**  
 BOGOTÁ DISTRITO CAPITAL

**SISTEMA DE ACUEDUCTO**  
 FUENTE: ELABORACIÓN PROPIA CON BASE EN LA TOPOGRAFÍA DEL PROMOTOR

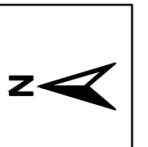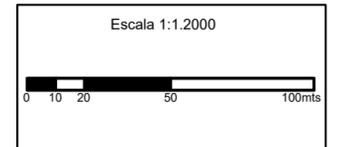

MAPA:  
**U-04A**