



ÁREA DE OCUPACIÓN PÚBLICA PRIORITARIA PARQUE CERROS ORIENTALES

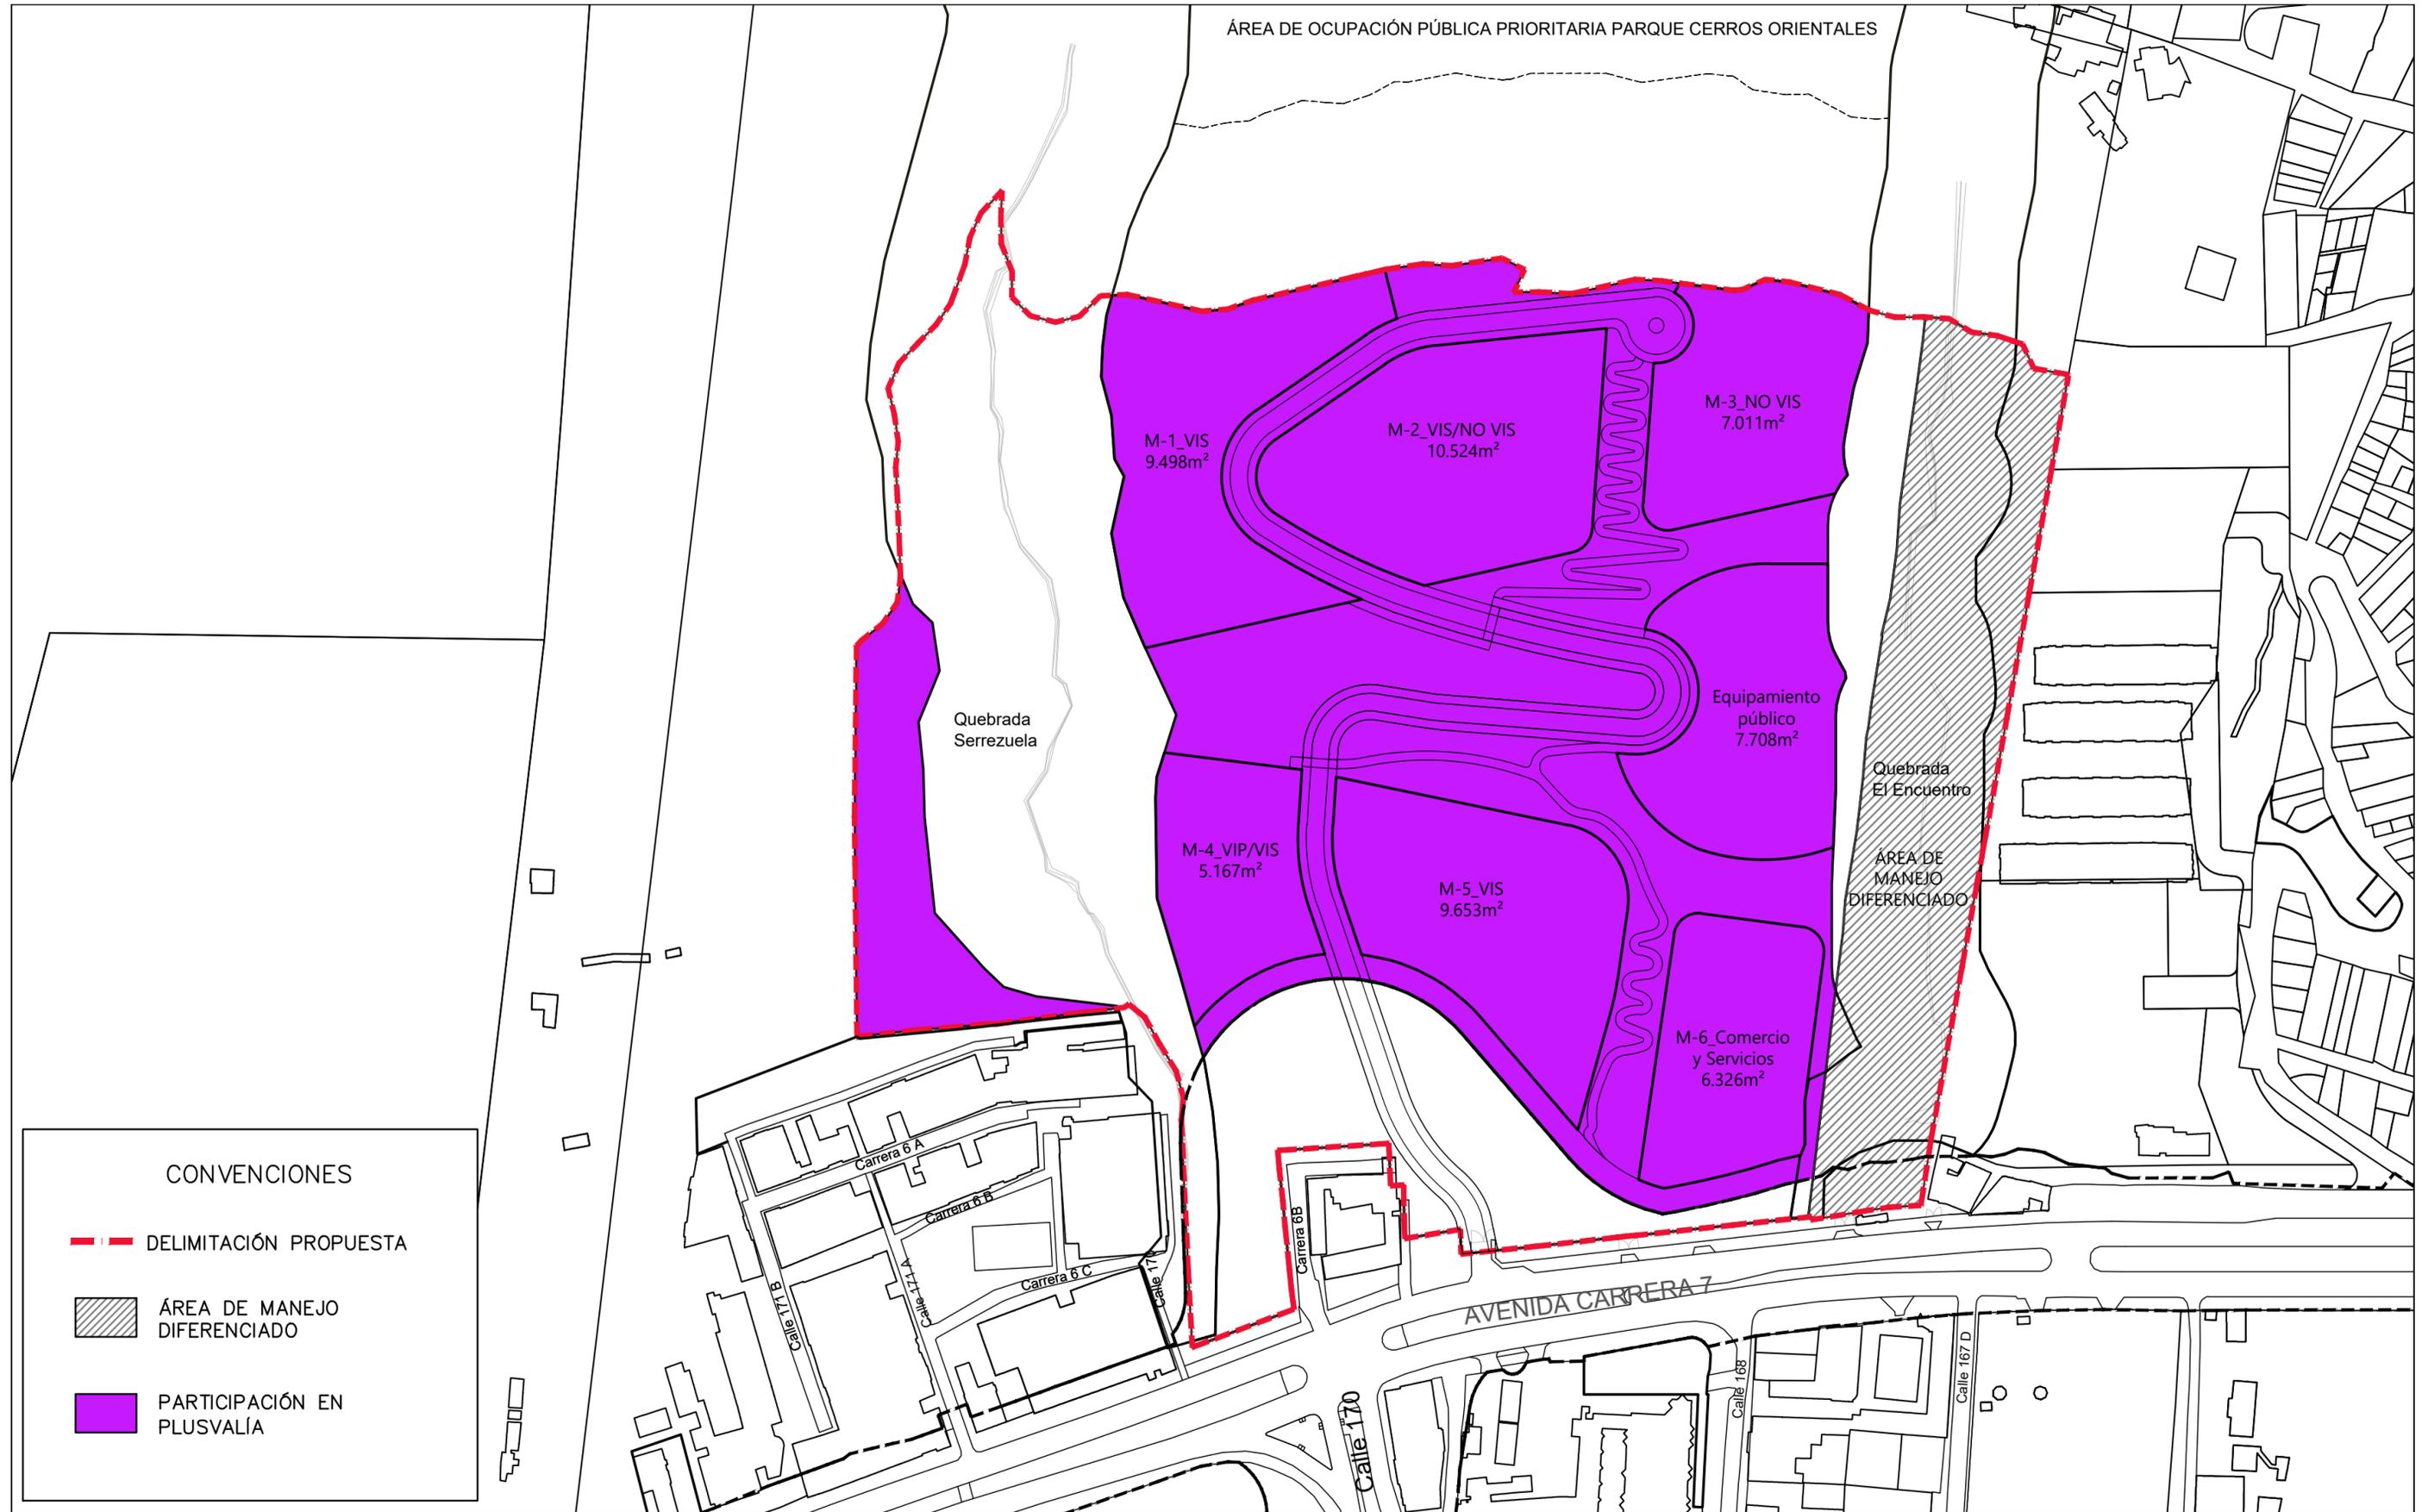

CONSULTOR:
SANTAMARIA
URBANISMO

PROYECTO:
**PLAN PARCIAL DELTA,
SILICAL Y CALICANTO**
BOGOTÁ DISTRITO CAPITAL

**PARTICIPACIÓN EN
PLUSVALÍA**
FUENTE: ELABORACIÓN PROPIA CON BASE EN LA TOPOGRAFÍA DEL PROMOTOR

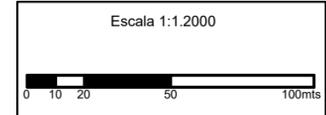

MAPA:
U-09