



PERFILES VIALES


1:150

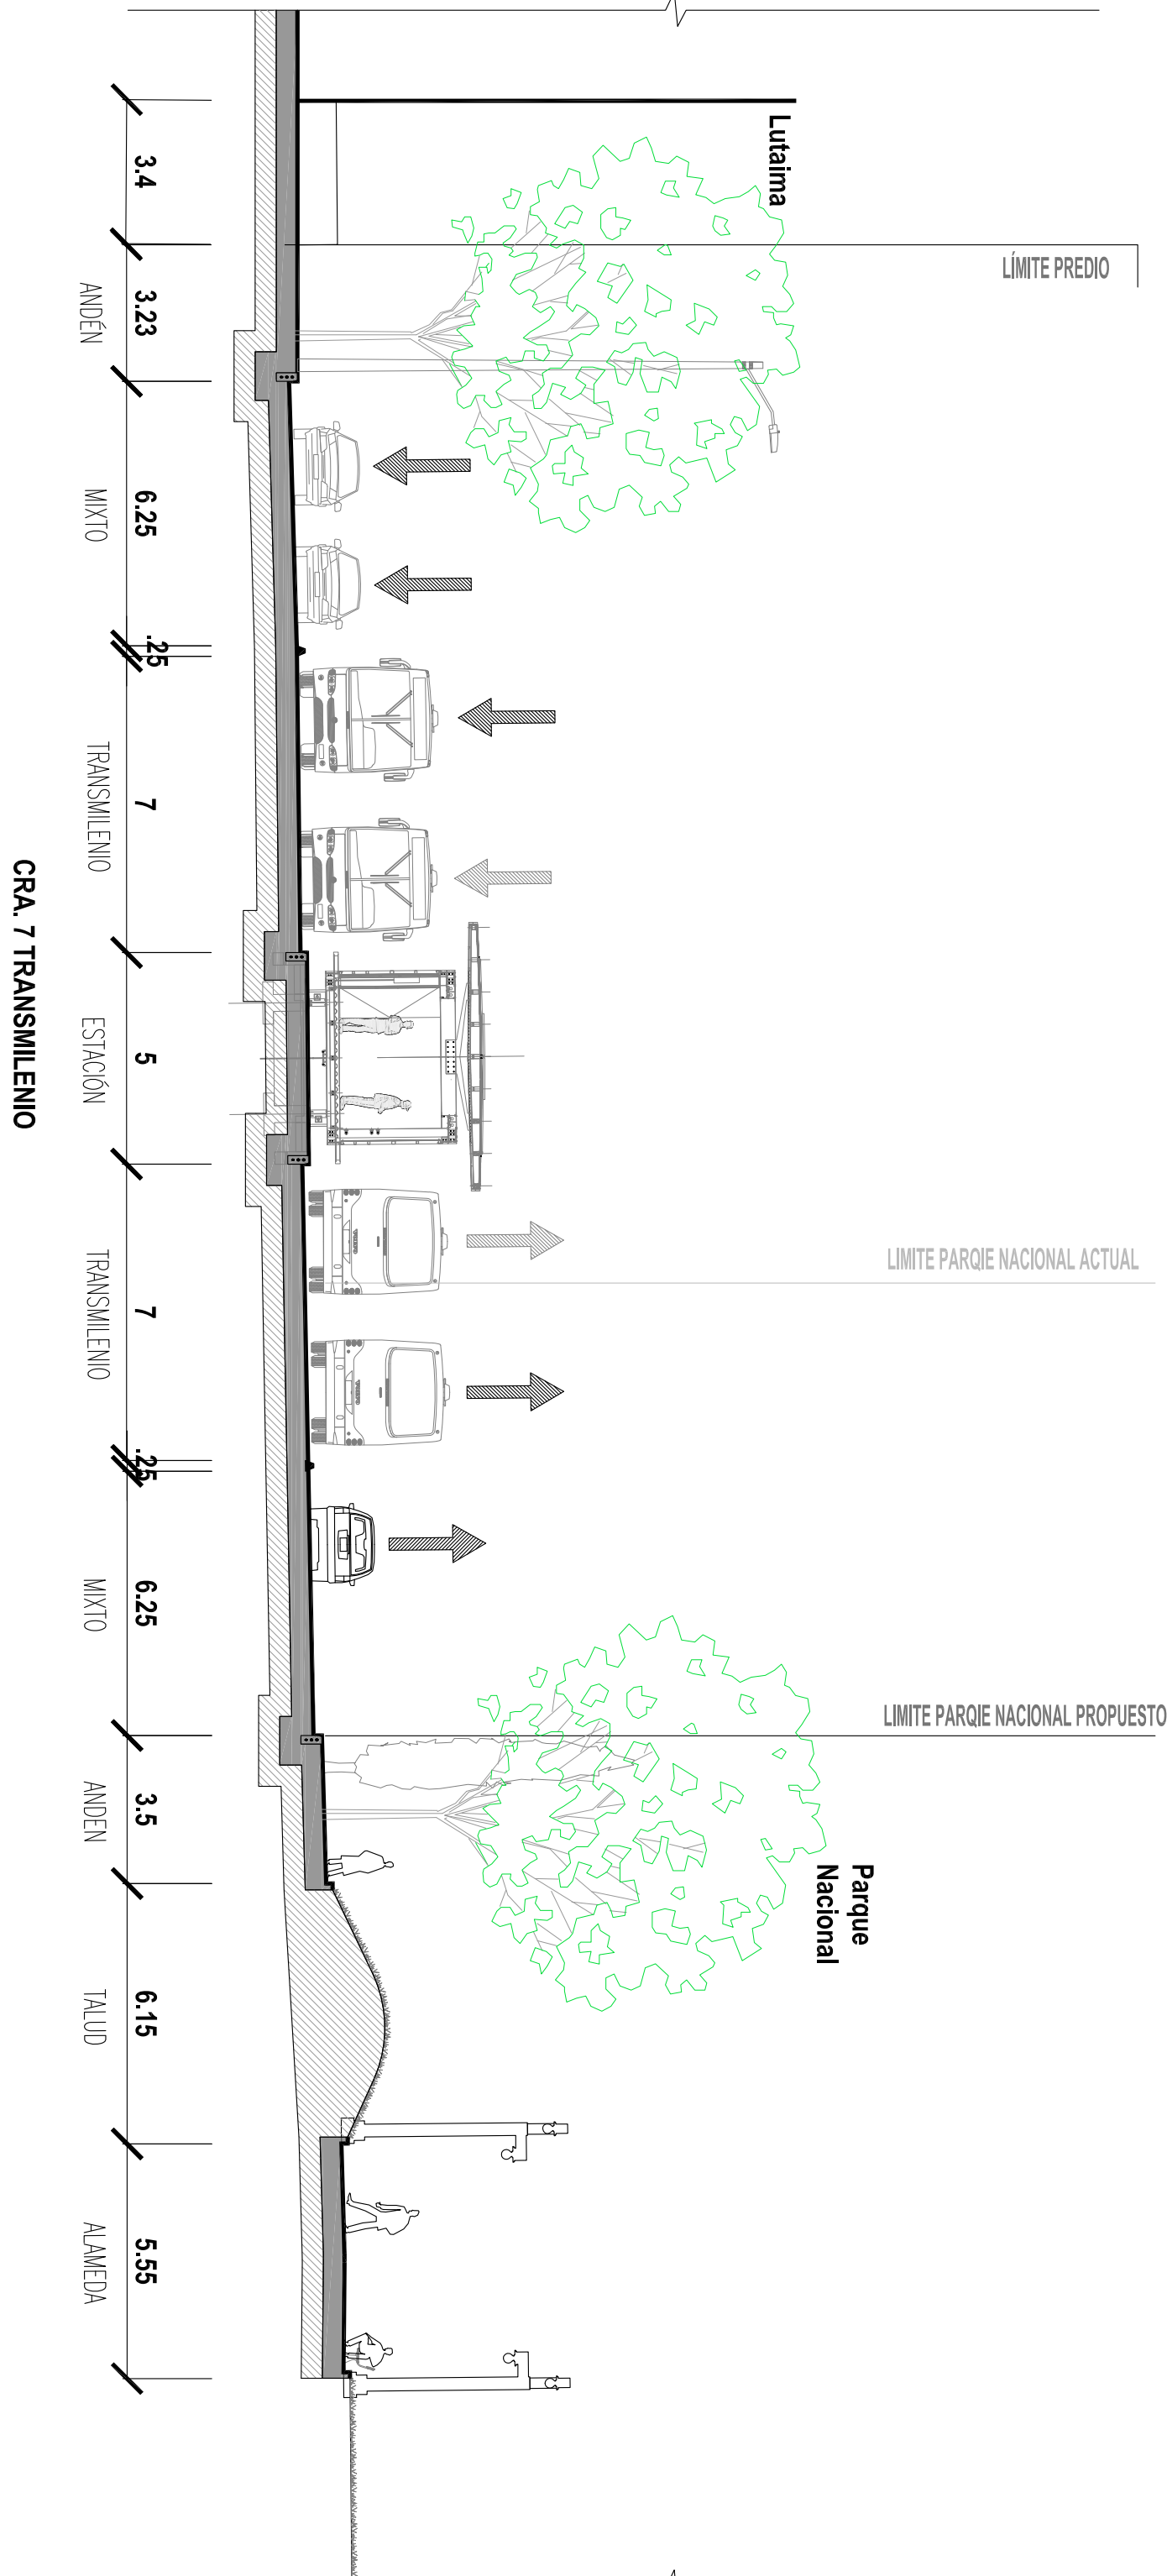


1. CARRERA 7ª (V - 3)
Perfil Proyecto Troncal Transmilenio Av. Carrera Séptima-Contrato IDU 1073 - 2016

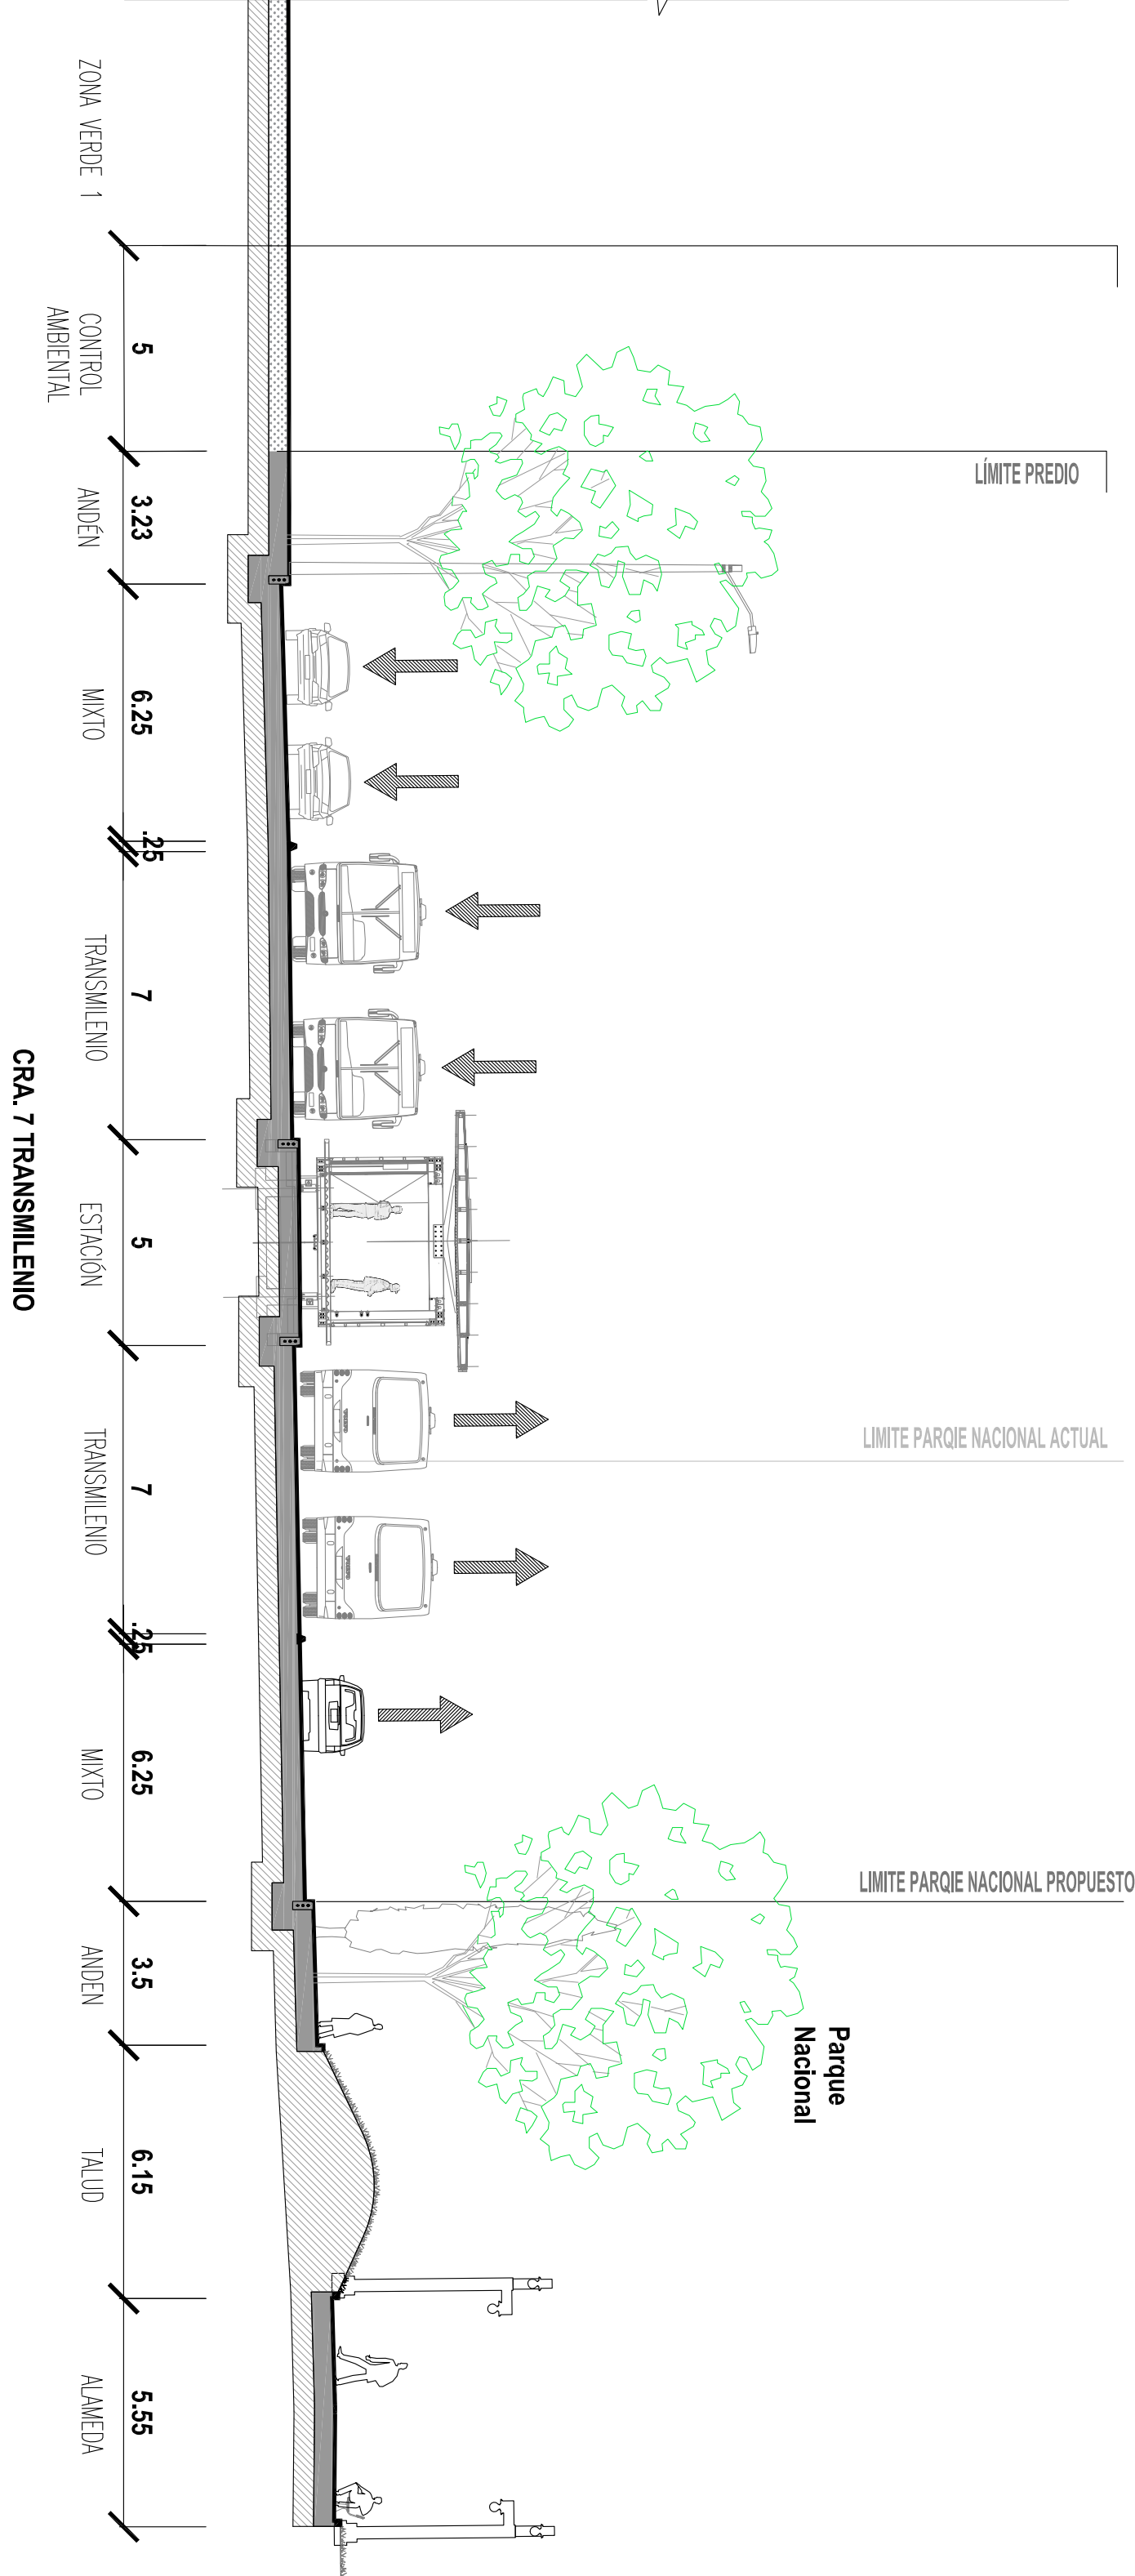


1' CARRERA 7ª (V - 3)
Perfil Proyecto Troncal Transmilenio Av. Carrera Séptima-Contrato IDU 1073 - 2016

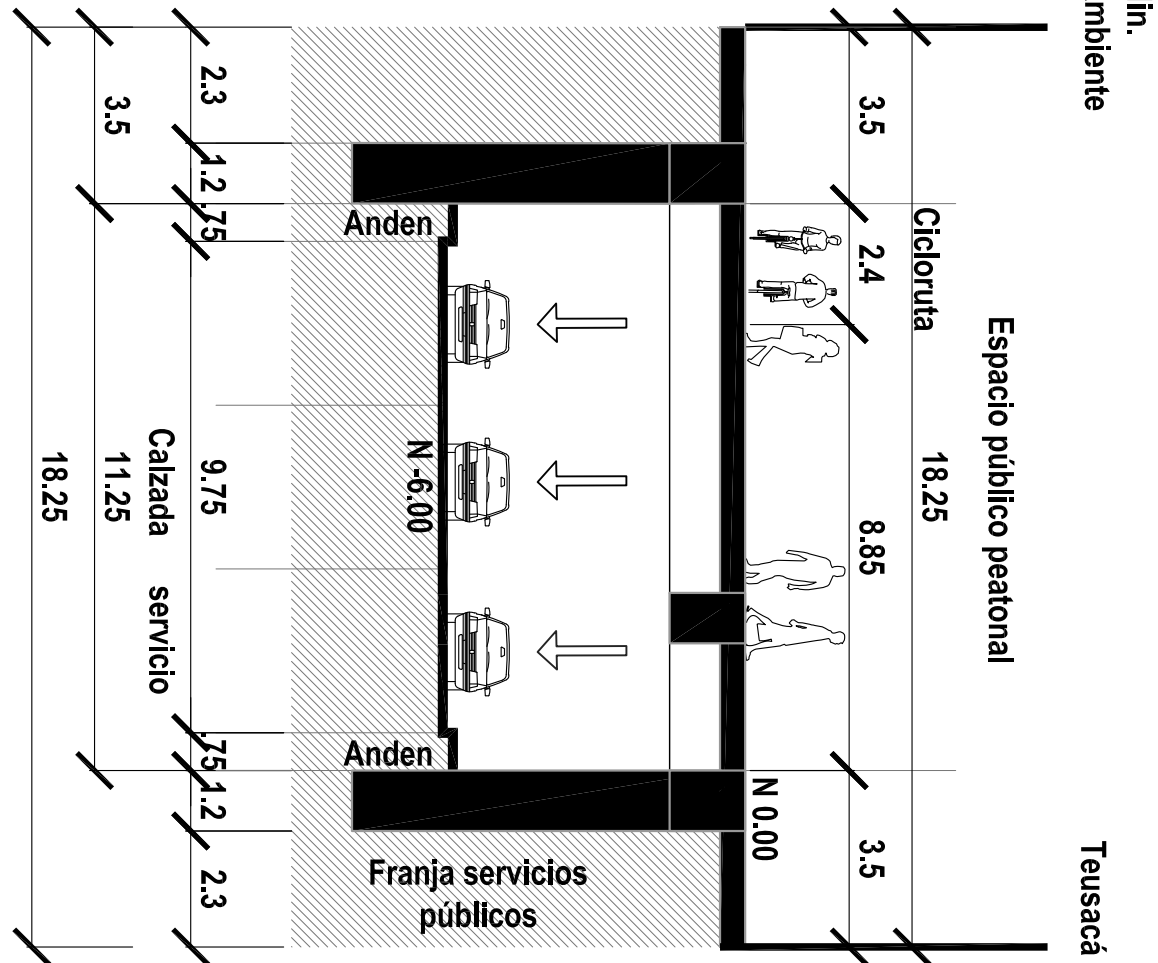


2. CARRERA 8 (V - 5)

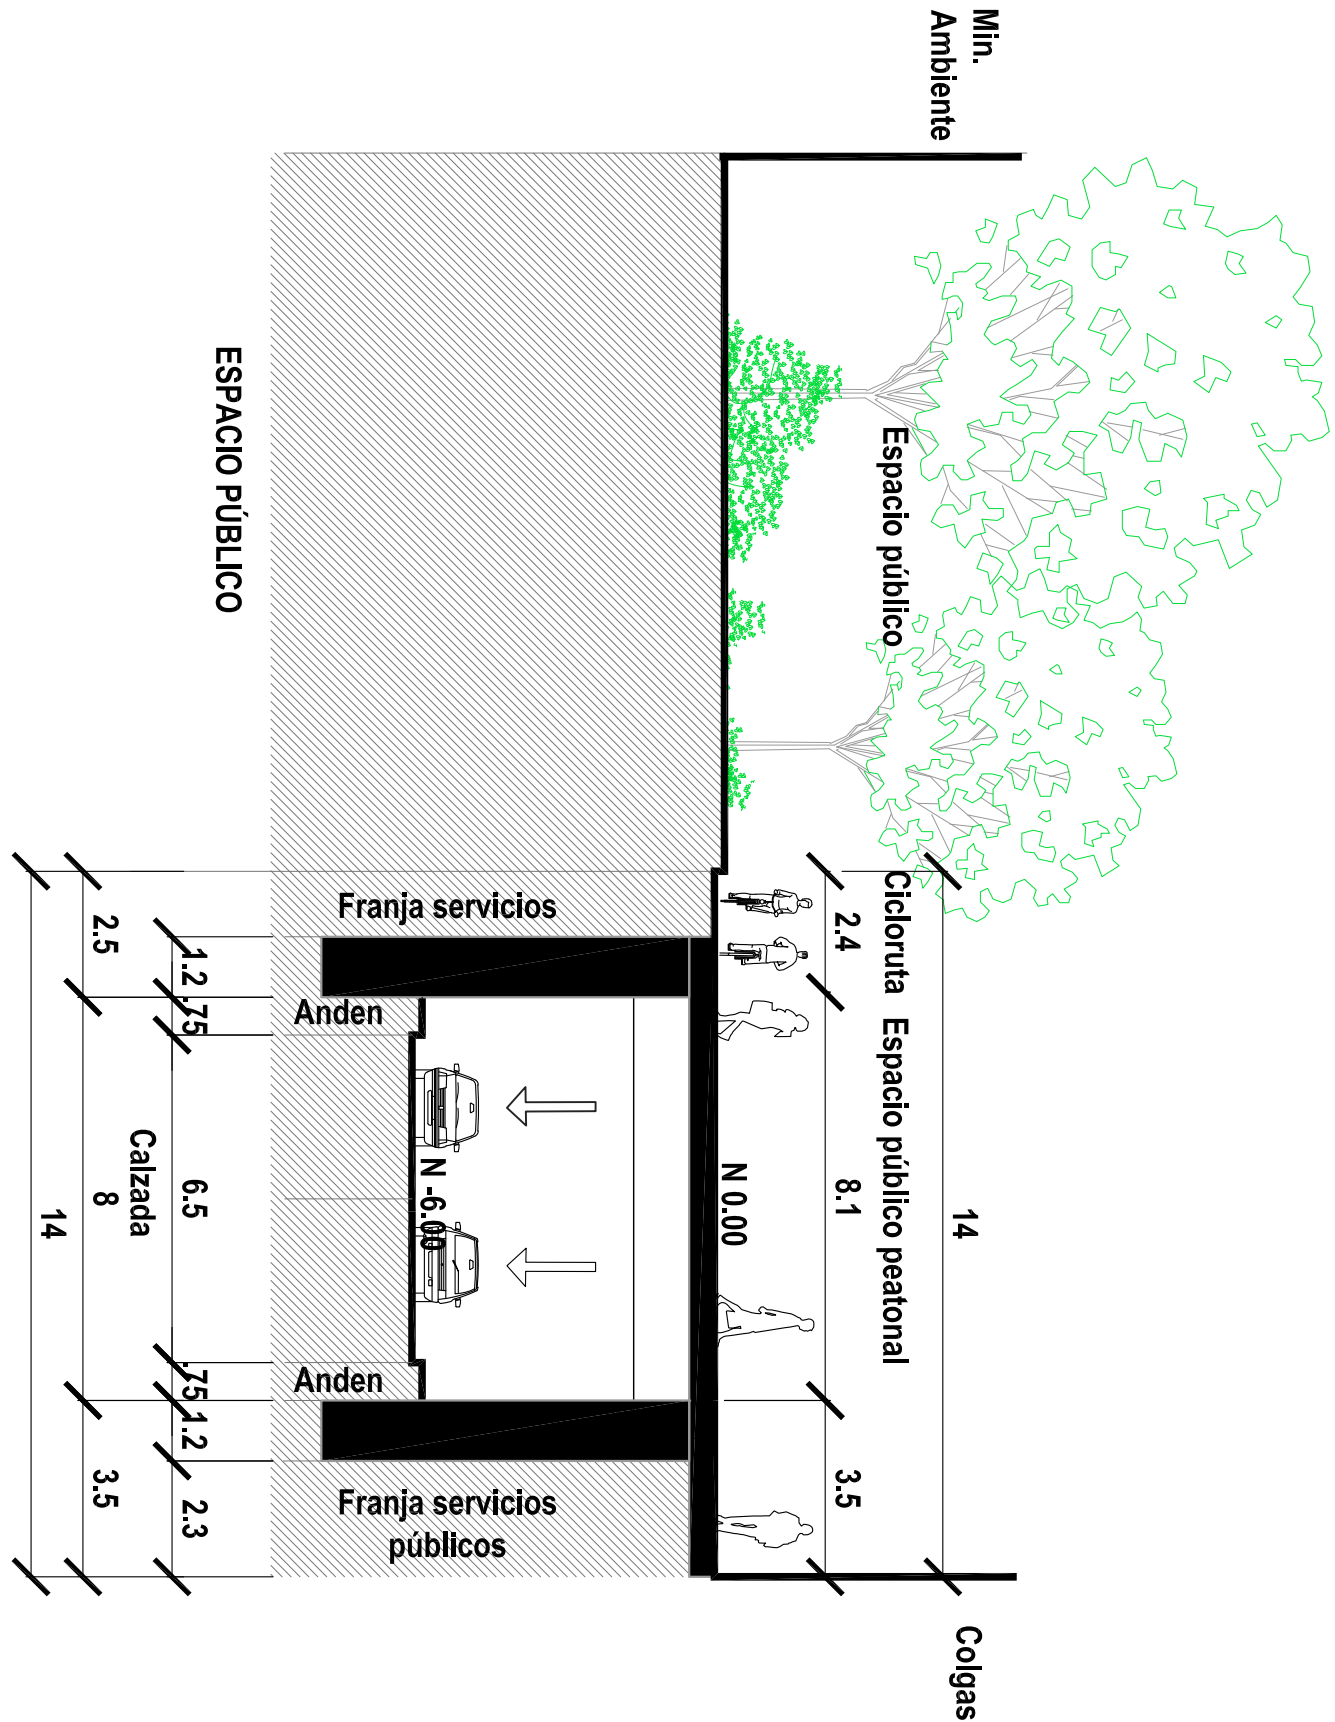

3. CALLE 37 (V - 7)

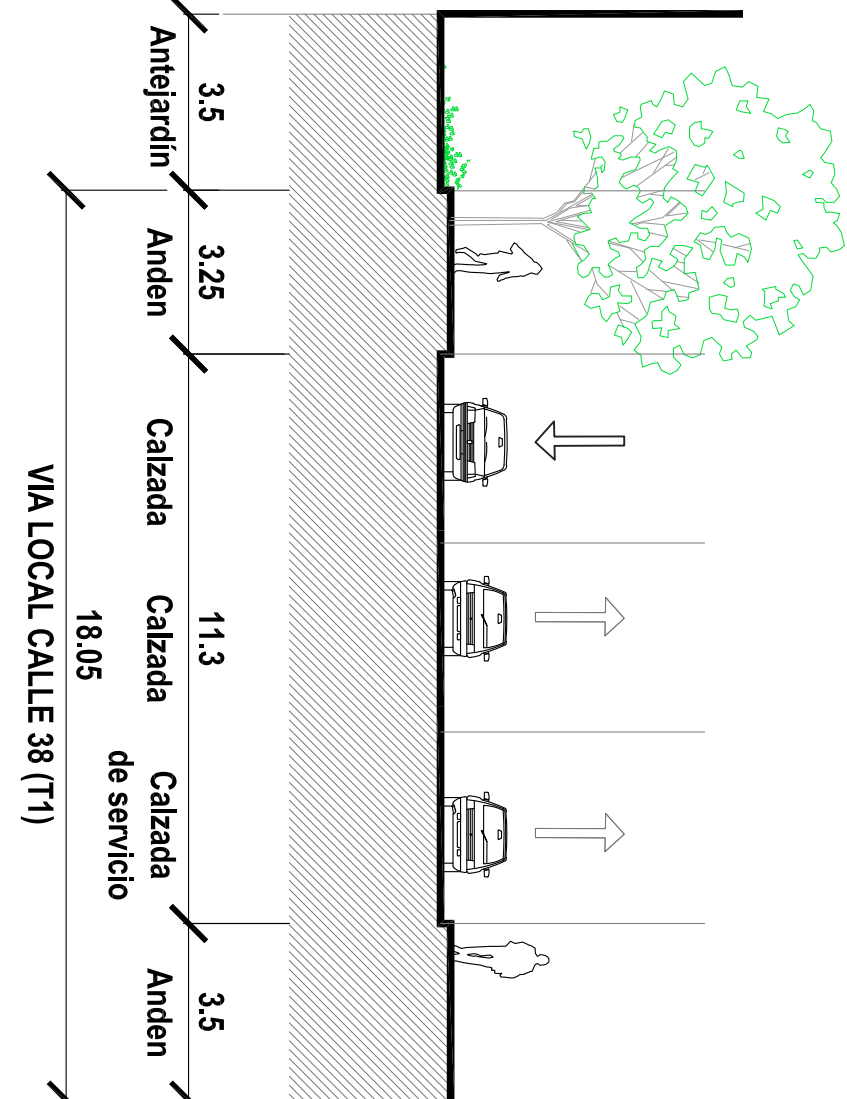


4. CALLE 38 (V - 7)

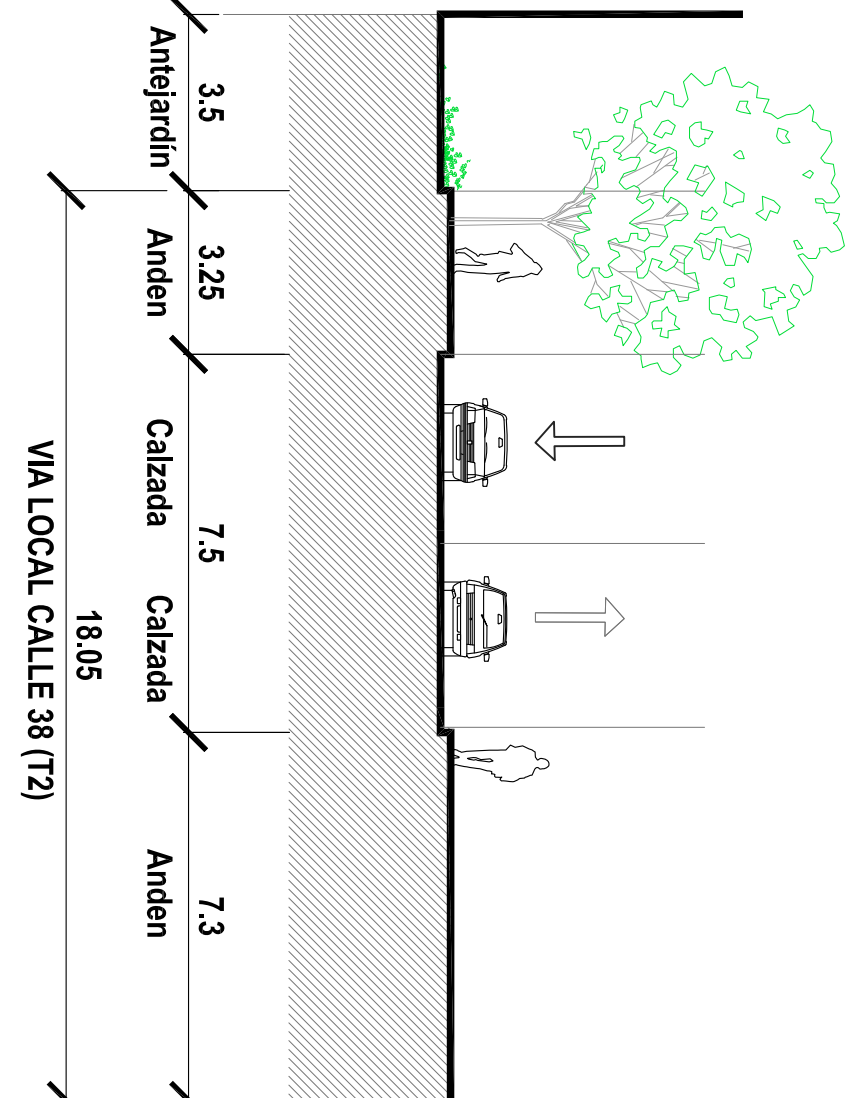

4'. CALLE 38 (V - 7)

* Variable

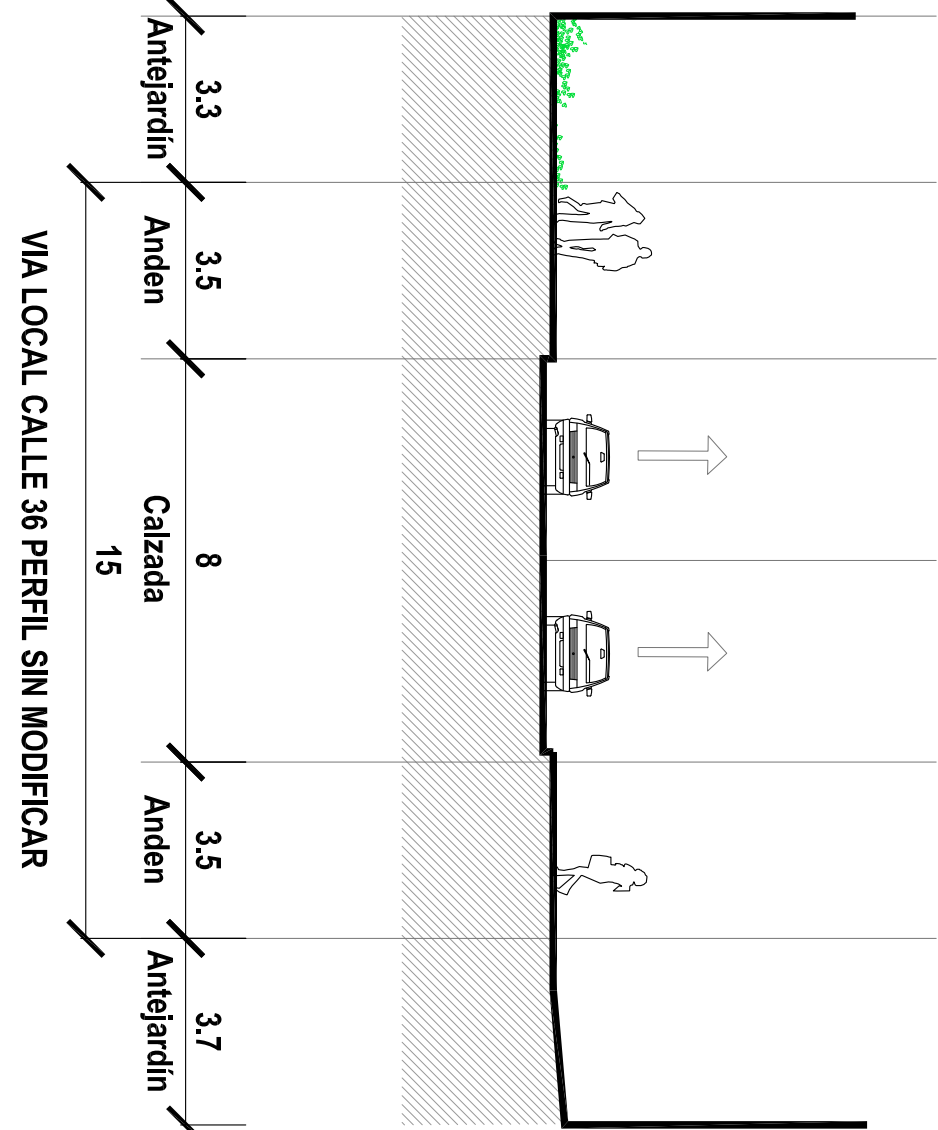

6. CALLE 36 (V - 7)

PLAN PARCIAL DE RENOVACIÓN URBANA ECOPETROL UPZ 91 - SAGRADO CORAZÓN LOCALIDAD TEUSAQUILLO		U6_PERFILES VIALES		LOCALIZACIÓN GENERAL	
PROMOTOR: ecopetrol N.I.T. 899.999.068-1		OBSERVACIONES S.D.P.		Urbanización Sagrado Corazón Planos 220/3 y 220/4 Archivo magnético	
REPRESENTANTE LEGAL FELIPE BAYÓN PARDO C.C. 80.407.311 de Bogotá		BOGOTÁ D. C.		ALCALDÍA MAYOR DE BOGOTÁ D.C.	
				SECRETARÍA DISTRITAL DE PLANEACIÓN	
				ENRIQUE PEÑALOSA LONDOÑO ALCALDE MAYOR DE BOGOTÁ D.C.	
				SECRETARÍA DISTRITAL DE PLANEACIÓN	
				ANDRÉS ORTIZ GÓMEZ SECRETARIO DISTRITAL DE PLANEACIÓN	
				MAURICIO ENRIQUE ACOSTA SUBSECRETARIO DE PLANEACIÓN TERRITORIAL	
				PLANCHA U6	
				ESCALA: INDICADA	
				FECHA: OCTUBRE 2019	
				DECRETO DISTRITAL NO:	