



PLANTEAMIENTO REDES HIDRO SANITARIAS
1:1000

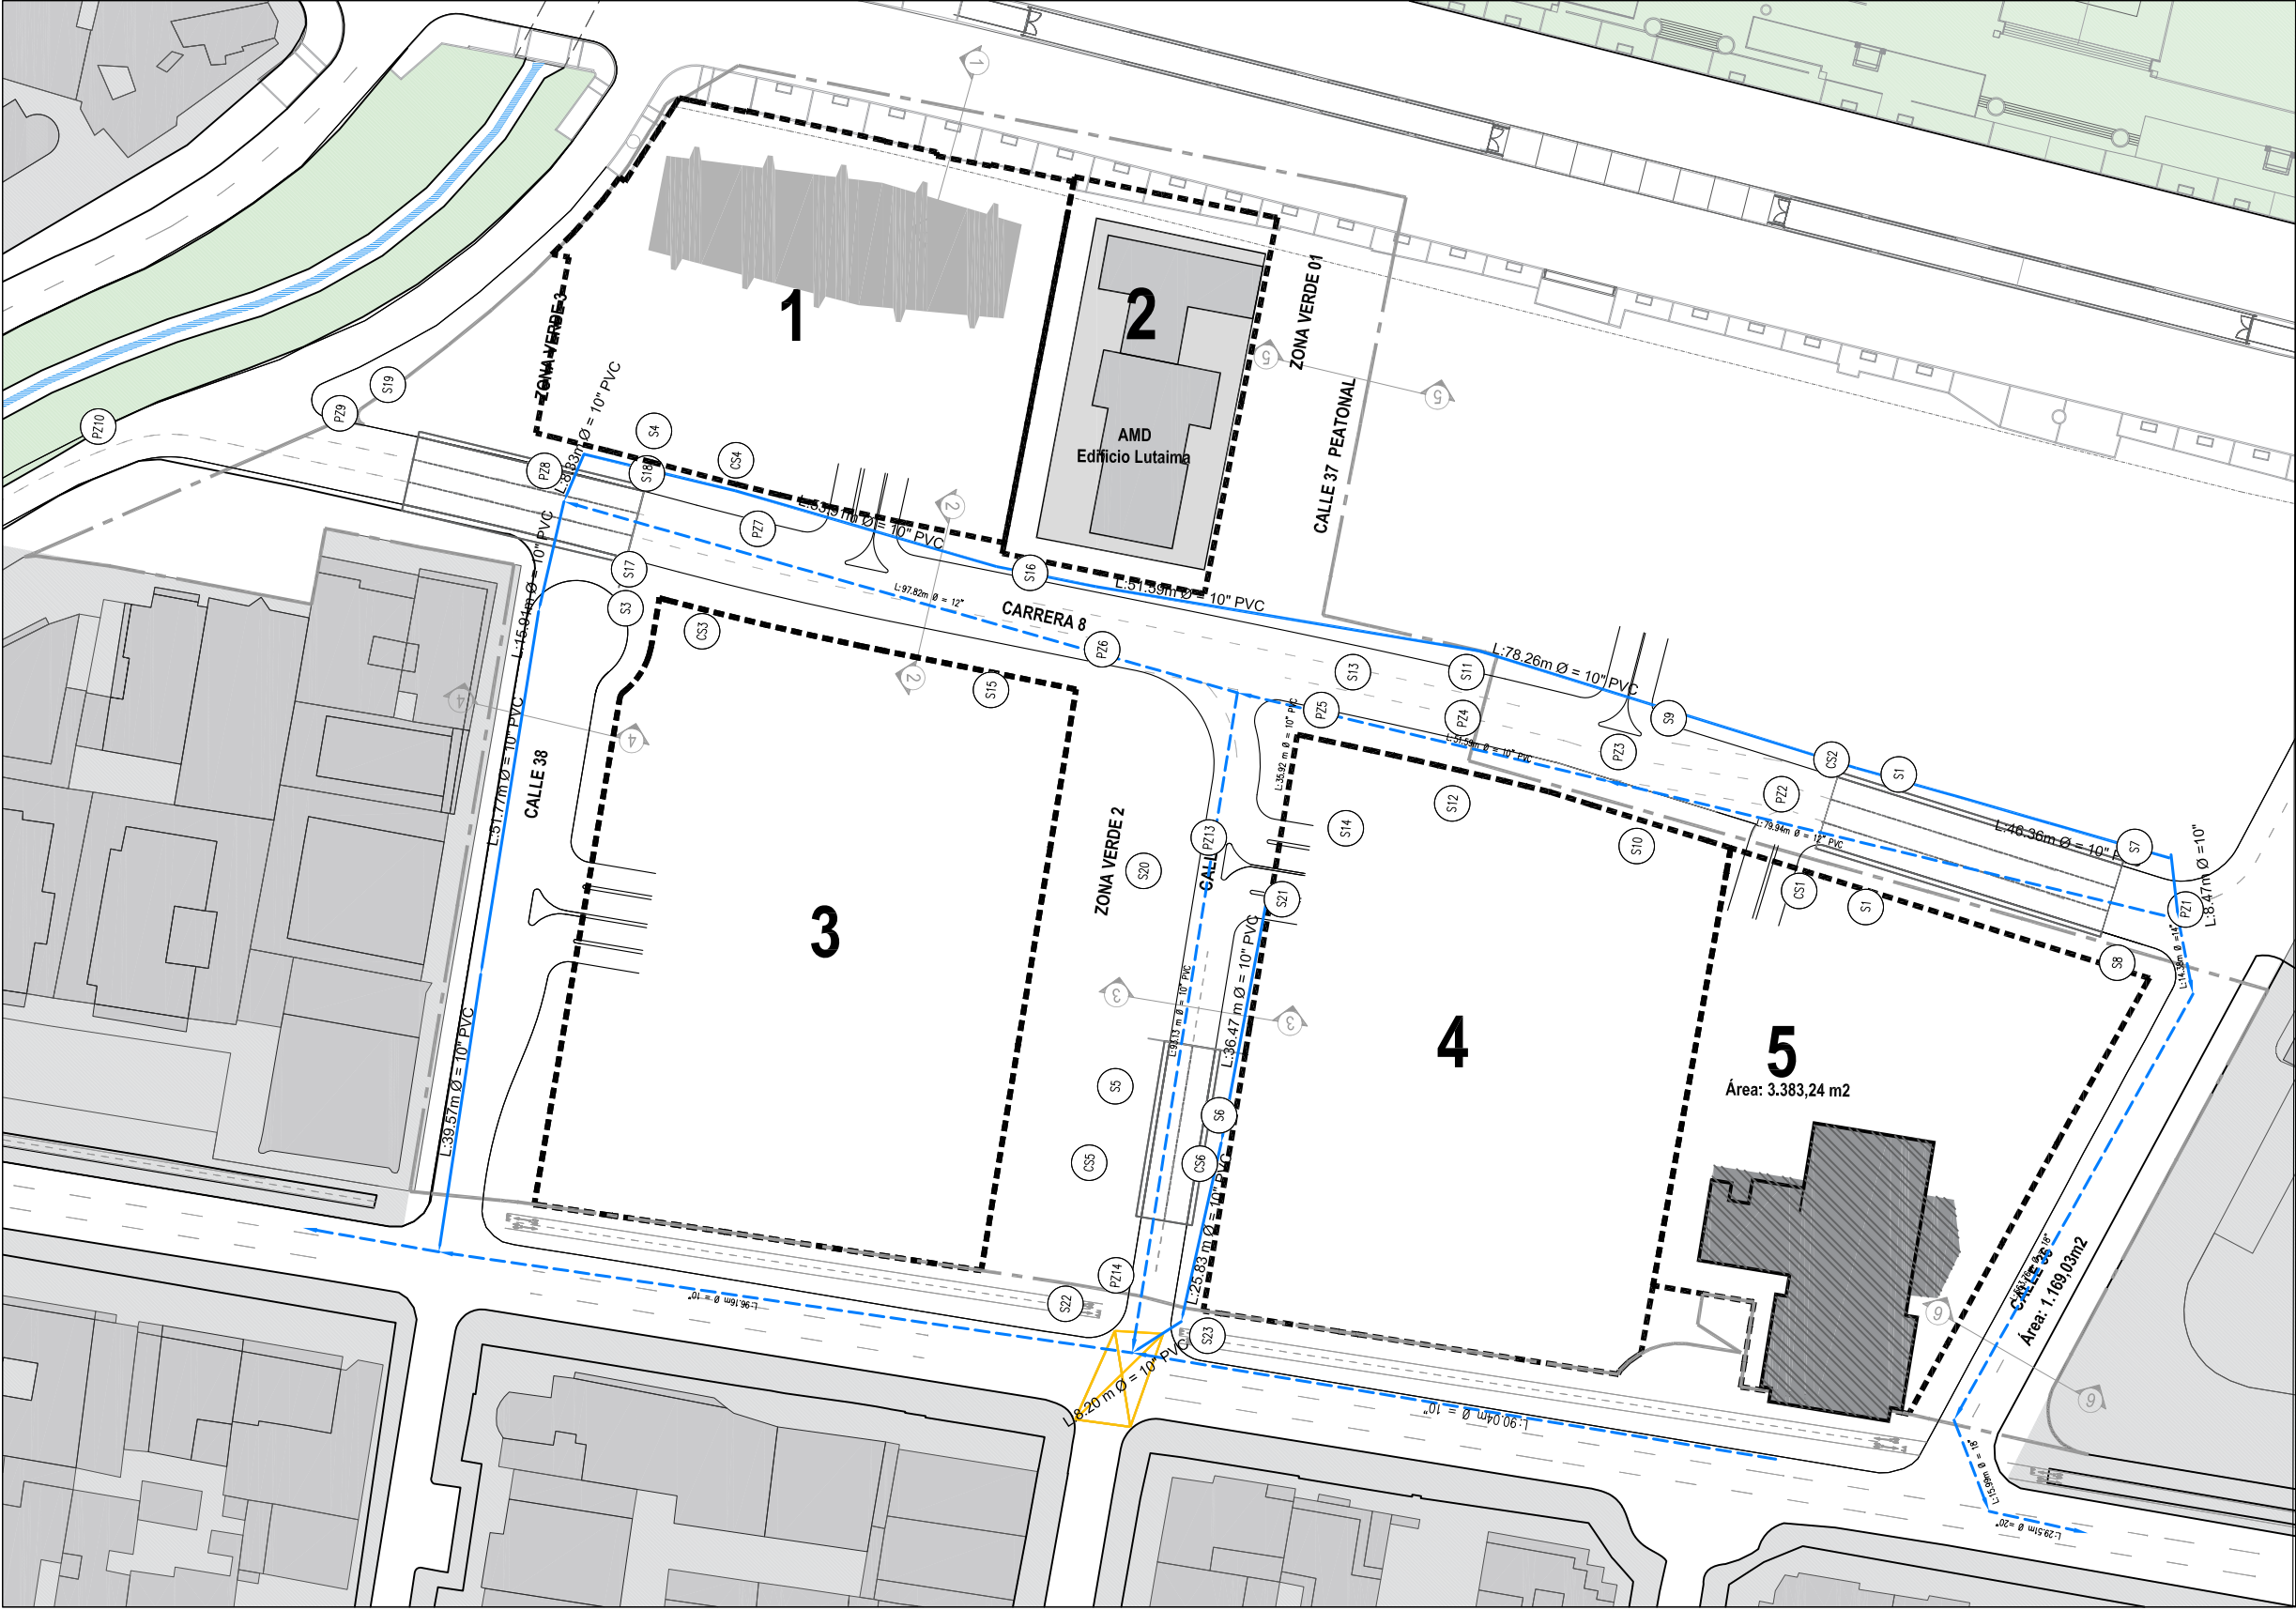

PLANTEAMIENTO ALUMBRADO PUBLICO SOTANO
1:1000

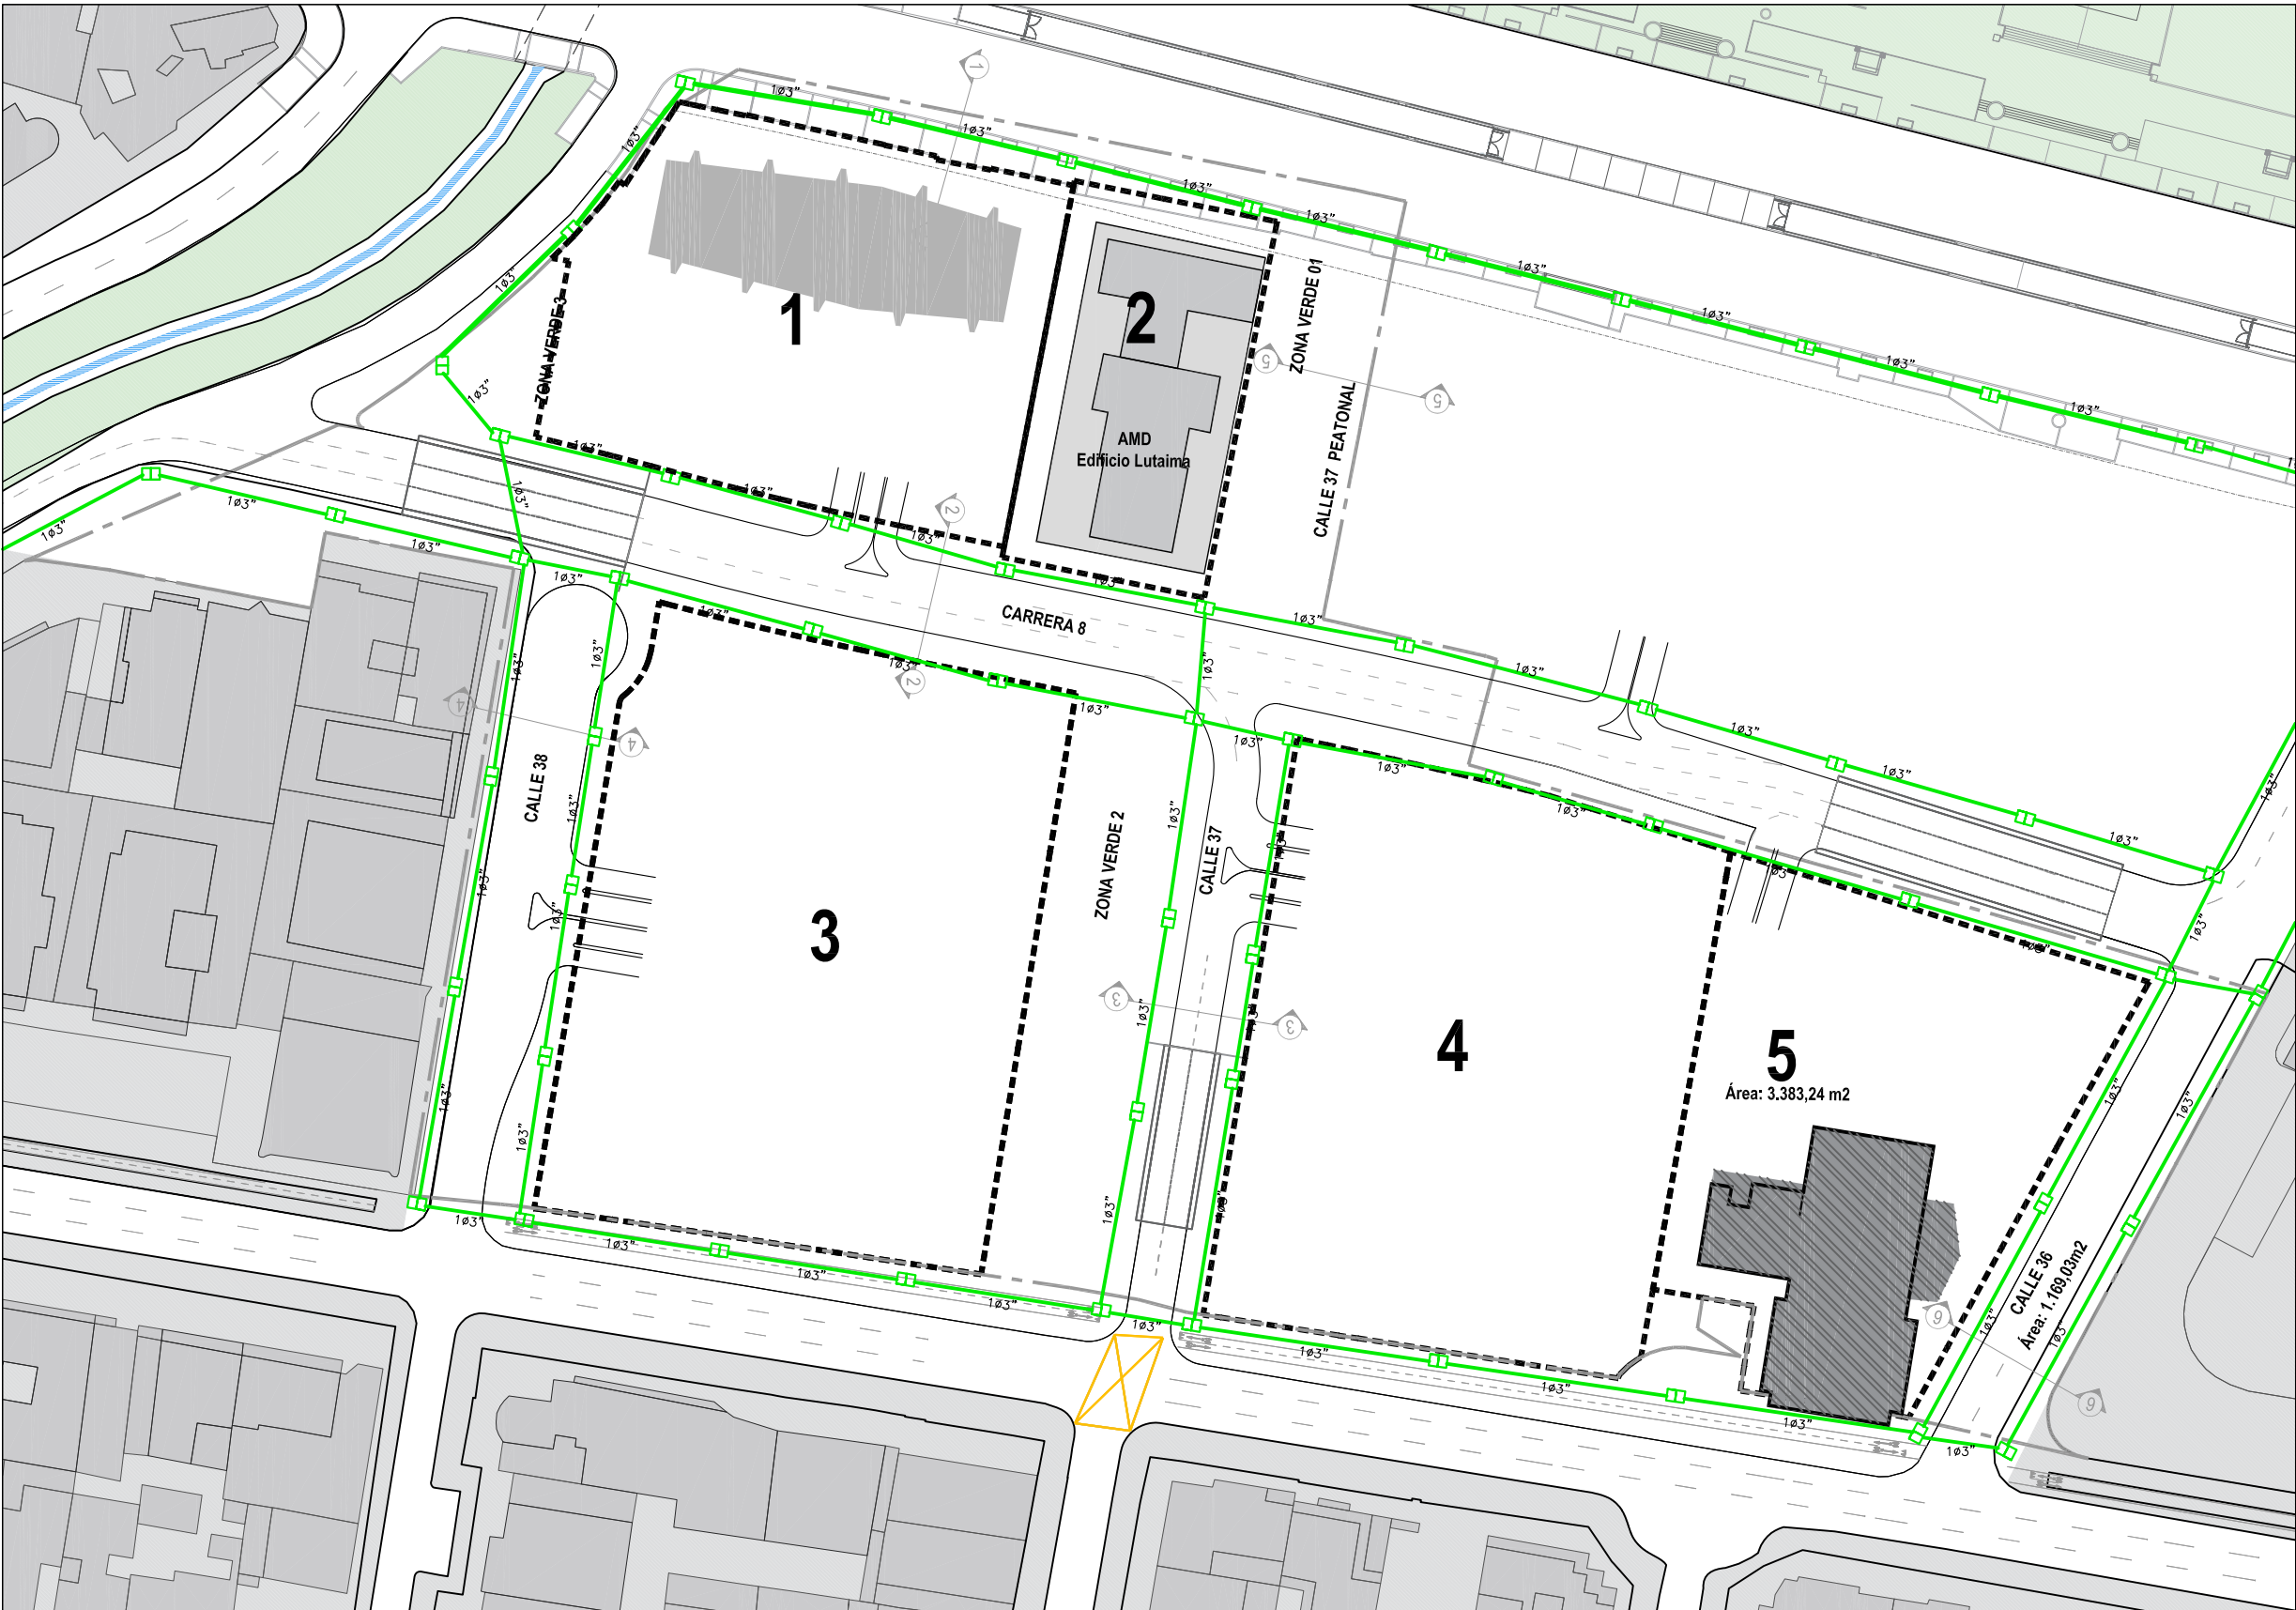

PLANTEAMIENTO REDES ELECTRICAS
1:1000



PLANTEAMIENTO ALUMBRADO PUBLICO CUBIERTAS
1:1000



PLAN PARCIAL DE
RENOVACIÓN URBANA
ECOPETROL
UPZ 91 - SAGRADO CORAZÓN
LOCALIDAD TEUSAQUILLO


U9A_ PLANO DE REDES SERVICIOS
PUBLICOS

PROMOTOR:



REPRESENTANTE LEGAL
FELIPE BAYÓN PARDO
C.C 80.407.311 de Bogotá

LOCALIZACIÓN GENERAL

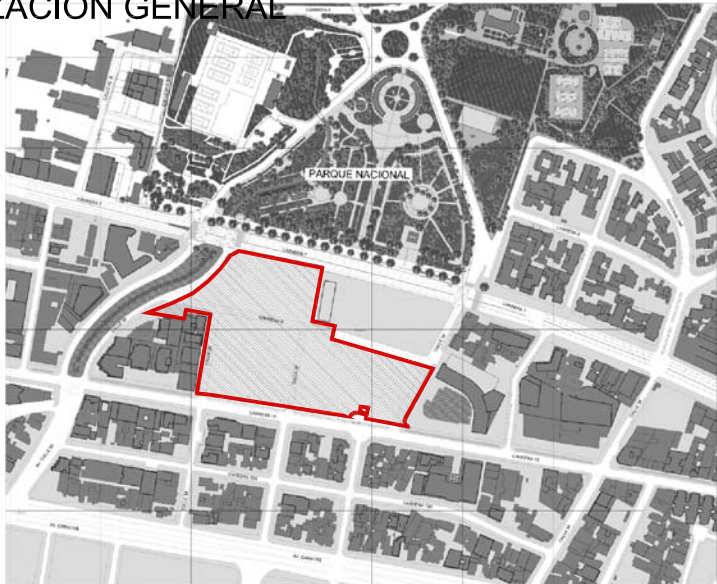

OBSERVACIONES S.D.P.

Urbanización Sagrado Corazón
Planos 220/ y 220/4

Archivo magnético

BOGOTÁ D. C.

ALCALDÍA MAYOR DE BOGOTÁ D.C.

SECRETARÍA DISTRITAL DE PLANEACIÓN


ENRIQUE PEÑALOSA LONDOÑO
ALCALDE MAYOR DE BOGOTÁ D.C.

ANDRÉS ORTIZ GÓMEZ
SECRETARIO DISTRITAL DE PLANEACIÓN

SECRETARÍA DISTRITAL DE PLANEACIÓN

MAURICIO ENRIQUE ACOSTA
SUBSECRETARIO DE PLANEACIÓN TERRITORIAL

DECRETO DISTRITAL No:

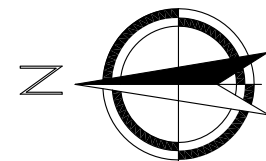

PLANCHA
U9A

ESCALA:
INDICADA

FECHA:
OCTUBRE 2019