


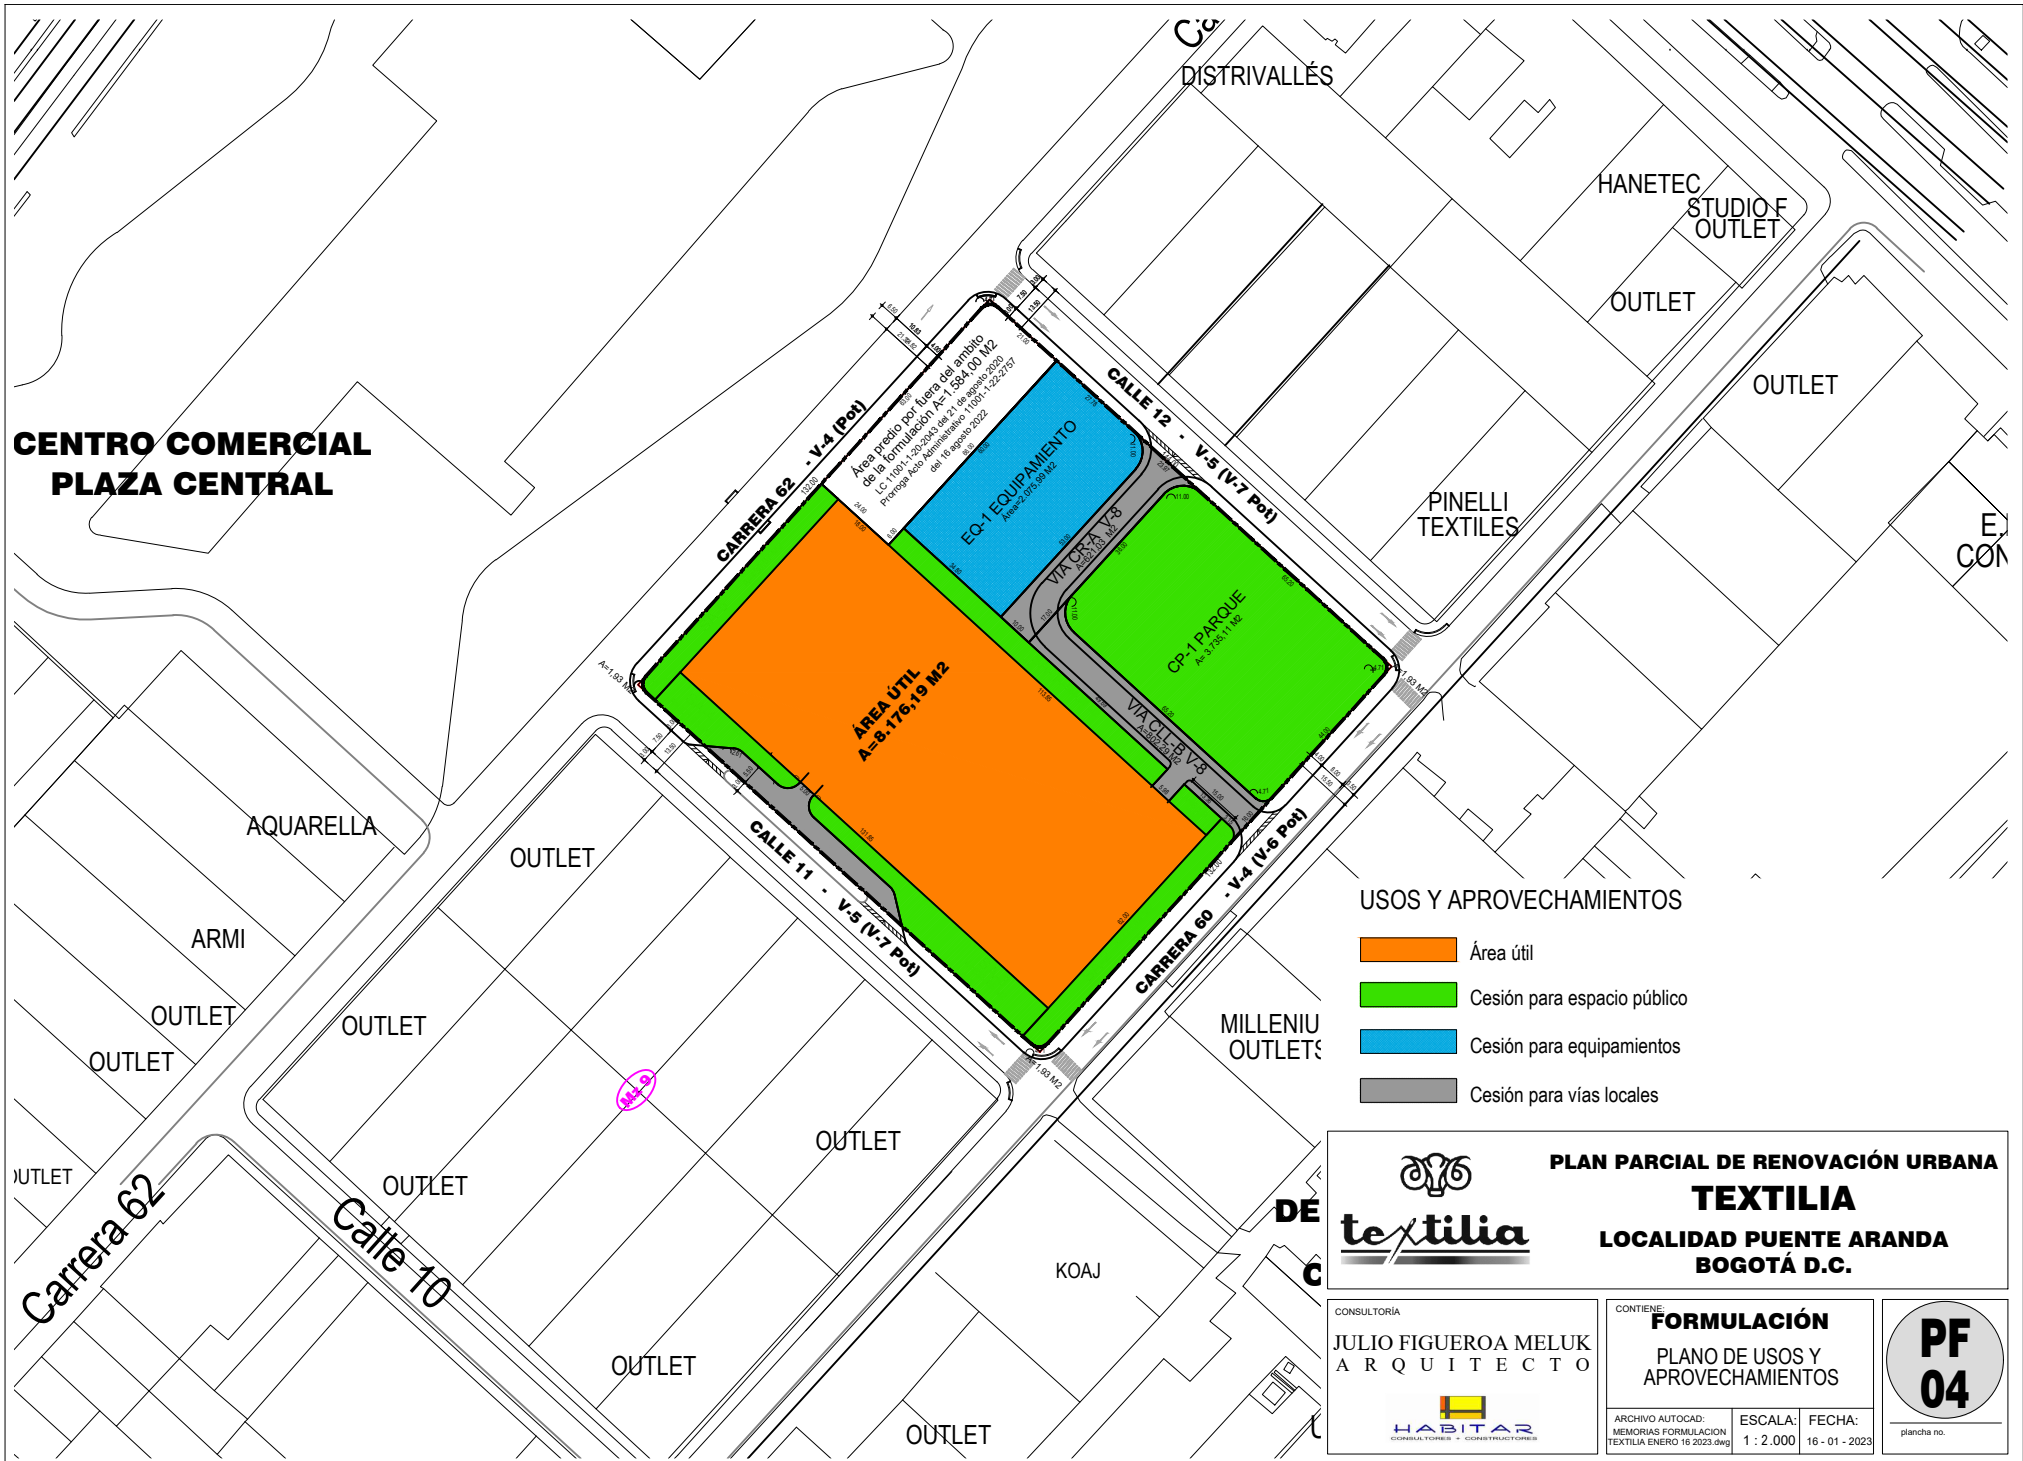

USOS Y APROVECHAMIENTOS

- Área útil
- Cesión para espacio público
- Cesión para equipamientos
- Cesión para vías locales



PLAN PARCIAL DE RENOVACIÓN URBANA
TEXTILIA
LOCALIDAD PUENTE ARANDA
BOGOTÁ D.C.

CONSULTORIA
JULIO FIGUEROA MELUK
ARQUITECTO



CONTIENE
FORMULACIÓN
PLANO DE USOS Y APROVECHAMIENTOS

ARCHIVO AUTOCAD:
MEMORIAS FORMULACIÓN
TEXTILIA ENERO 16 2023.dwg

ESCALA:
1 : 2.000

FECHA:
16 - 01 - 2023

PF 04

plancha no.