

PLANO DE USOS PERMITIDOS

Código

102 LA SABANA

Sector Normativo: 12

102-12


Area de Actividad: DE COMERCIO Y SERVICIOS

Zona: DE COMERCIO CUALIFICADO

usos

Tratamiento: CONSOLIDACIÓN

Modalidad: CON CAMBIO DE PATRÓN

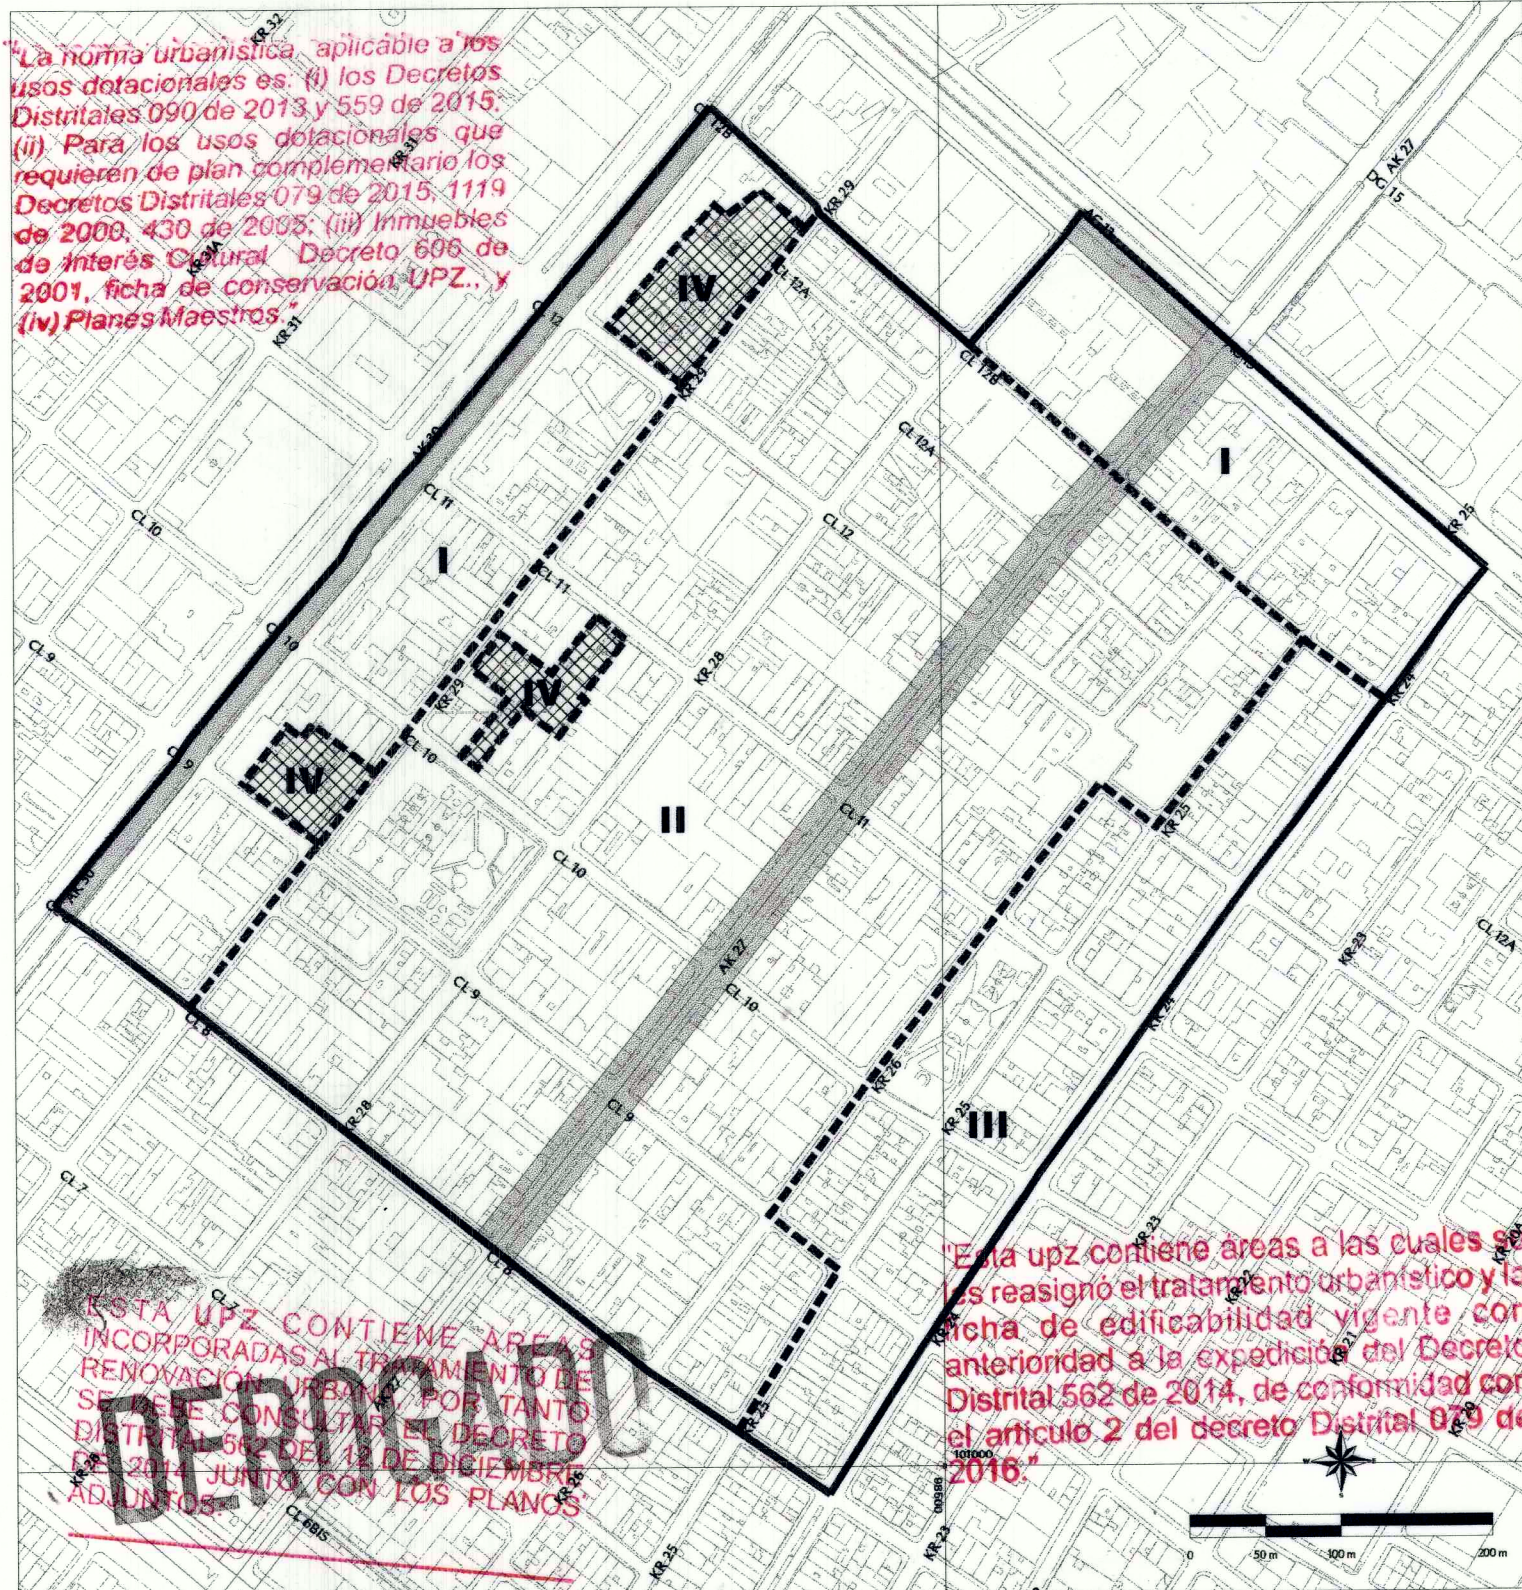

CONVENCIONES

Límite del Sector Normativo



Parques y Zonas verdes



Límite de los Subsectores



Vías con Líneas de Demarcación Definidas



Dotacionales



Suelo Protegido



Zona que Mantiene la Norma Original



Eje Vial Provisional



POT



ANTANAS MOCKUS SIVICKAS
ALCALDE MAYOR

Carolina Barco

MARÍA CAROLINA BARCO DE BOTERO
DIRECTORA D.A.P.D.

081
17 MAYO 2002

Decreto N° 187
Página de