


| PLANO DE CONSOLIDACIÓN URBANÍSTICA |           |                        | Código |
|------------------------------------|-----------|------------------------|--------|
| 102                                | LA SABANA | Sector Normativo: 21   | 102-21 |
| Área de Actividad: RESIDENCIAL     |           | Zona: RESIDENCIAL NETA |        |
| Tratamiento: CONSOLIDACIÓN         |           | Modalidad: URBANÍSTICA |        |

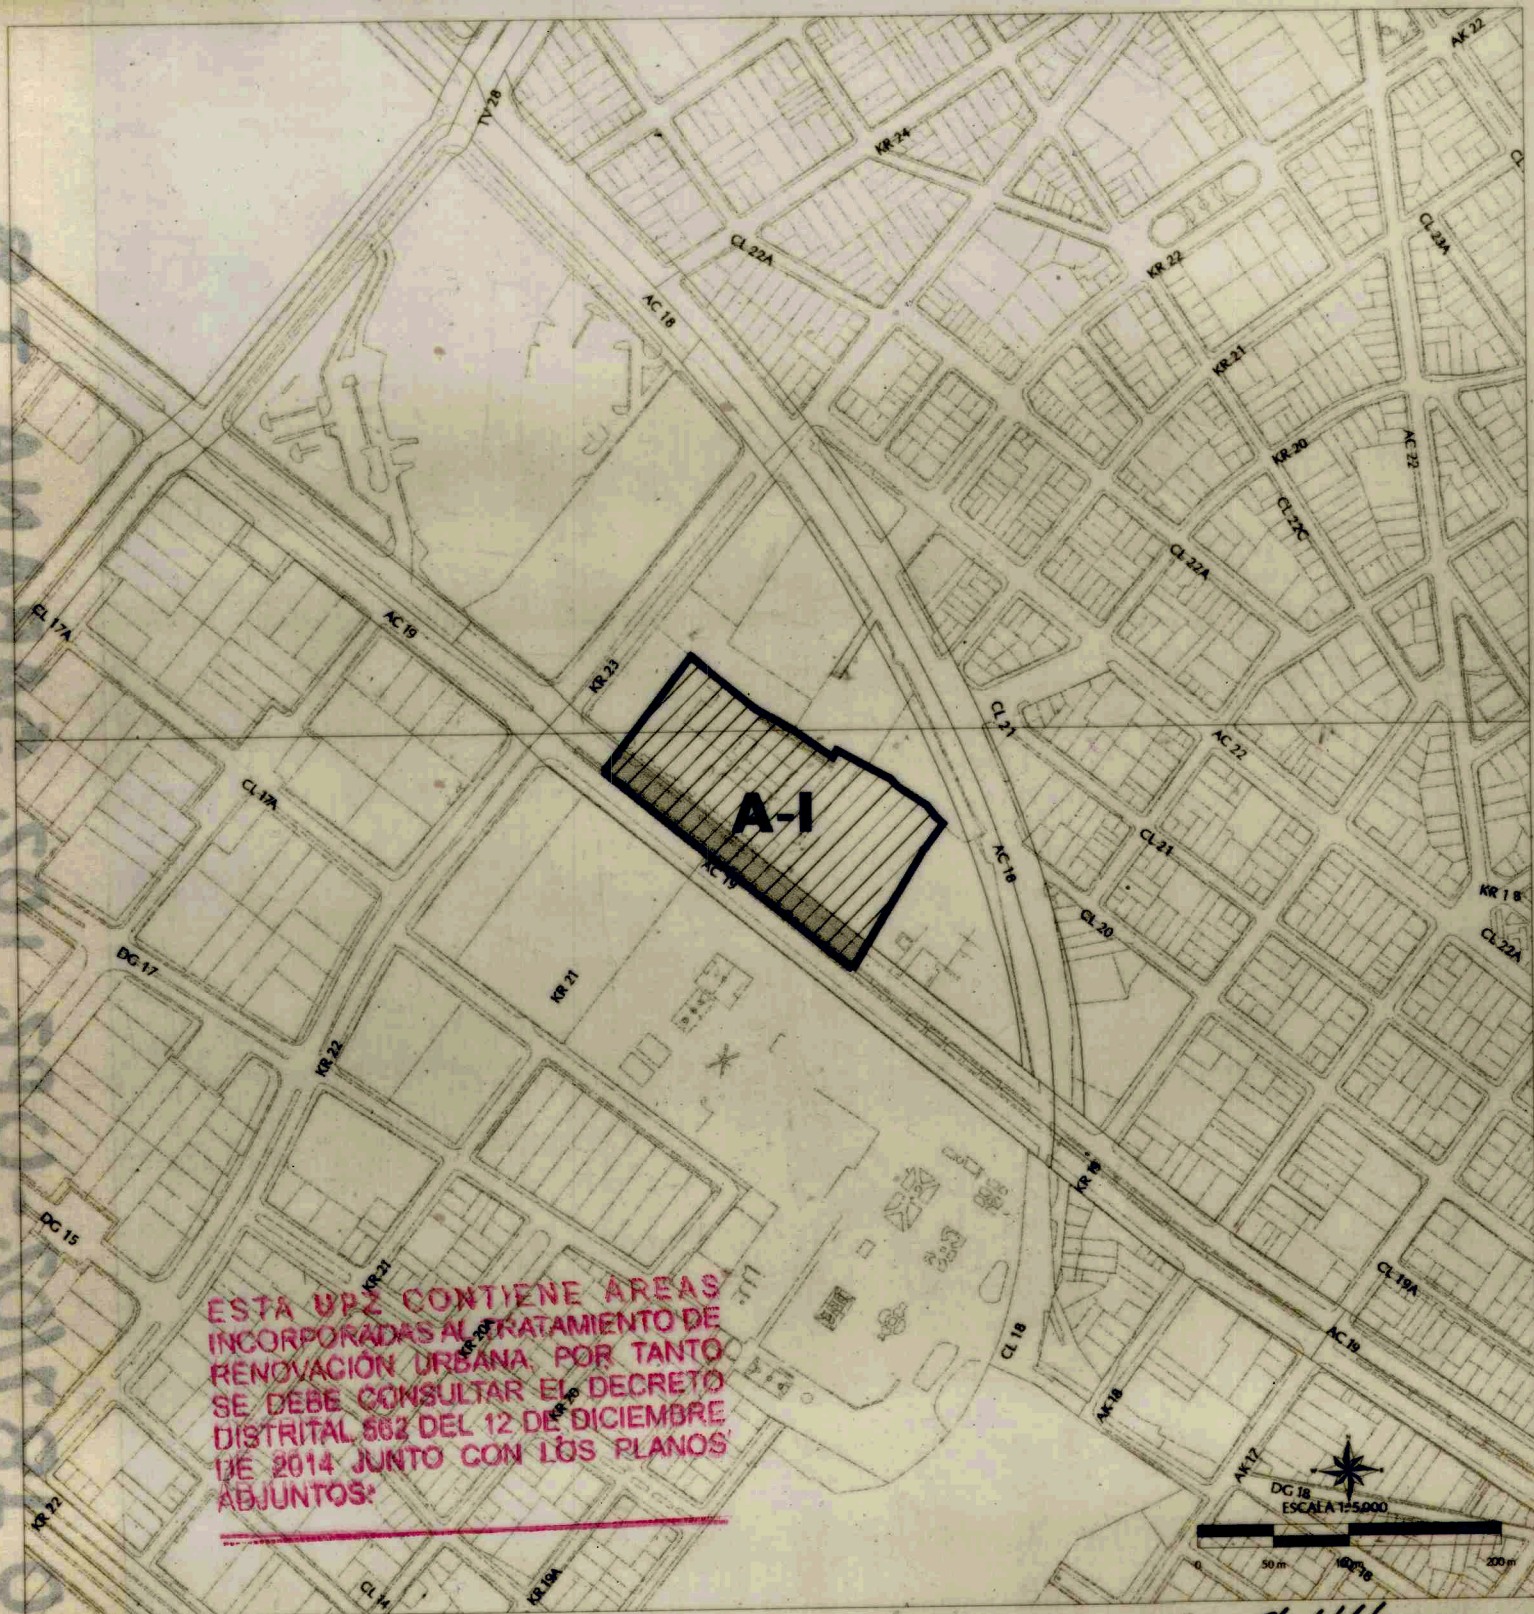

#### CONVENCIONES

|                                     |  |                               |  |
|-------------------------------------|--|-------------------------------|--|
| Límite del Sector Normativo         |  | Parques y Zonas verdes        |  |
| Límite de los Subsectores           |  | Vías con Demarcación Definida |  |
| Dotacionales                        |  | Suelo Protegido               |  |
| Zona que Mantiene la Norma Original |  |                               |  |

POT



*Antanas Mockus Sivickas*  
ANTANAS MOCKUS SIVICKAS  
ALCALDE MAYOR

*Carolina Barco*  
MARÍA CAROLINA BARCO DE BOTERO  
DIRECTORA D.A.P.D.

113  
17 MAYO 2002