PLAN PARCIAL CENTRO URBANO - LISTADO DE PREDIOS

MANZANA	PREDIO	MATRÍCULA	AREA_TERR (m2)
04	01	050C00797976	40,98
	01	050C00797978	40,98
	01	050C00797979	34,86
	01	050C00797980	79,68
	03	050C00090088	251,30
	05	050C00595003	199,00
	06	050C01316418	110,50
	07	050C01421330	37,70
	07	050C01421332	52,50
	01	050C00797973	7,62
	01	050C00797974	8,04
	01	050C00797975	52,98
	01	050C00797977	34,86
	04	050C00203636	300,00
	06	050C01316419	94,30
	06	050C01316420	95,30
	07	050C01421326	37,70
	07	050C01421327	30,20
	07	050C01421328	37,70
	07	050C01421329	30,20
	07	050C01421331	30,20
	15	050C00287421	51,80
	16	050C00355792	300,00
	17	050C00443197	300,00
	96	050C01617784	34,91
	98	050C01617780	1.247,38
	99	050C01617779	406,10
	15	050C00287422	9,09
	15	050C00287424	57,35
	15	050C00287425	39,41
	15	050C00287426	338,00
	18	050C00263958	275,60
	19	050C00252999	5,40
	20	050C00613891	50,00
	95	050C01617781	49,40
05	09	050C01478783	38,00
	10	050C00468873	301,50
	11	050C00568320	300,00
	11	050C00568323	200,00
	11	050C00568326	719,10
	11	050C00568327	357,50
	11	050C00568329	338,00
	11	050C00568330	73,97
	11	050C00568331	56,67
	11	050C00568319	9,09
	11	050C00568332	57,35
	13	050C00019932	79,38
	14	050C00326776	15,39
	11	050C00568321	263,50
	11	050C00568322	52,90
	11	050C00568324	70,82
	11	050C00568325	66,19
	11	050C00568333	58,08
	12	050C01352762	27,40
	07	050C01421333	38,20
	15	050C00287423	21,70
	11	050C00568334	63,50
	97	050C01617782	63,50
	11	050C00568328	280,00
	02	050C00474271	19,45
	08	050C00821921	93,28
	04	050C00933121	18,44
	04	050C00933123	35,49
	04	050C00933126	50,00
	05	050C00130467	15,38
	06	050C00230372	35,82
	01	050C00114255	28,96
	02	050C01246001	24,40
	04	050C00933128	39,70
	04	050C00933129	47,30
	04	050C00933122	41,10
	04	050C00933124	63,50
	04	050C00933125	63,50
	07	050C00555002	300,00
	08	050C00562952	200,00
	09	050C00861870	32,10
	09	050C01212139	17,58
	14	050C00601284	11,79
	14	050C00601289	39,15
	15	050C00054549	5,85
	15	050C00031599	6,09
	16	050C00869882	5,85
	16	050C00869902	37,29
	16	050C00869915	91,67
	17	050C01242995	252,00
	07	050C00707203	251,00
	07	050C00707465	26,13
	07	050C00707204	6,09
	07	050C00554999	250,00
	13	050C01092390	300,20

MANZANA	PREDIO	MATRÍCULA	AREA_TERR (m2)
05	14	050C00601283	319,10
	14	050C00060903	17,60
	14	050C00601288	17,60
	15	050C00189081	35,30
	15	050C00054553	11,79
	15	050C00054551	39,15
	16	050C00869887	29,82
	16	050C00869912	39,15
	16	050C00869984	103,50
	10	050C00527371	73,57
	13	050C01092384	41,20
	13	050C01092385	47,14
	13	050C01092387	44,57
	09	050C00476453	44,78
	09	050C01429098	44,78
	09	050C00510649	35,42
	11	050C00487224	37,29
	12	050C00108244	35,42
	13	050C01092386	34,49
	13	050C01092388	34,49
	13	050C01092389	40,01
	13	050C01092391	91,67
	98	050C01617783	91,66
	15	050C00019015	254,10
	14	050C00601285	73,40
	15	050C00054554	73,40
	07	050C00555001	103,50
	16	050C00869900	56,51
	04	050C00933119	75,35
	04	050C00933120	288,20
	14	050C00601287	39,15
	15	050C00054552	6,06
	99	050C00000000	6,06
	03	050C01524884	39,15
	18	050C01693245	36,36
41	05	050C00409376	38,22
	06	050C00100003	38,22
	07	050C00545199	5,94
	09	050C00864209	250,00
	11	050C01468520	73,38
	13	050C01004618	70,82
	13	050C01004621	73,38
	15	050C00875740	260,50
	17	050C01389946	286,30
	17	050C01389947	23,50
	17	050C01389949	50,00
	05	050C00018149	63,65
	05	050C00090173	40,64
	05	050C00528622	58,25
	05	050C00332320	295,40
	05	050C01092364	72,03
	06	050C00098493	47,14
	06	050C00100004	47,14
	06	050C00100005	141,62
	08	050C00790121	17,52
	11	050C01468517	25,66
	11	050C01468518	44,57
	11	050C01468519	42,00
	02	050C00300444	84,00
	02	050C01370411	84,00
	03	050C01081987	341,20
	05	050C00348215	6,06
	05	050C01354093	36,36
	05	050C01353075	50,00
	05	050C00025105	50,00
	05	050C00015247	208,66
	05	050C00045643	55,00
	05	050C00054371	77,44
	13	050C01004617	6,06
	13	050C01004619	44,00
	13	050C01004622	5,40
	14	050C00370911	14,08
	15	050C00874894	5,94
	15	050C00875743	58,26
	15	050C00875744	47,14
	17	050C01389943	799,54
	17	050C01389944	45,80
	17	050C01389945	17,58
	17	050C01389948	250,00
	01	050C01109255	300,00
	01	050C00218020	20,65
	01	050C01441889	63,50
	04	050C00226528	9,05
	05	050C01354094	9,09
	05	050C00452920	58,09
	02	050C00142389	53,40
	05	050C01353074	31.760,06
	13	050C01004620	2.148,00
	15	050C00875745	1.500,35
	10	00157012416A	509,60

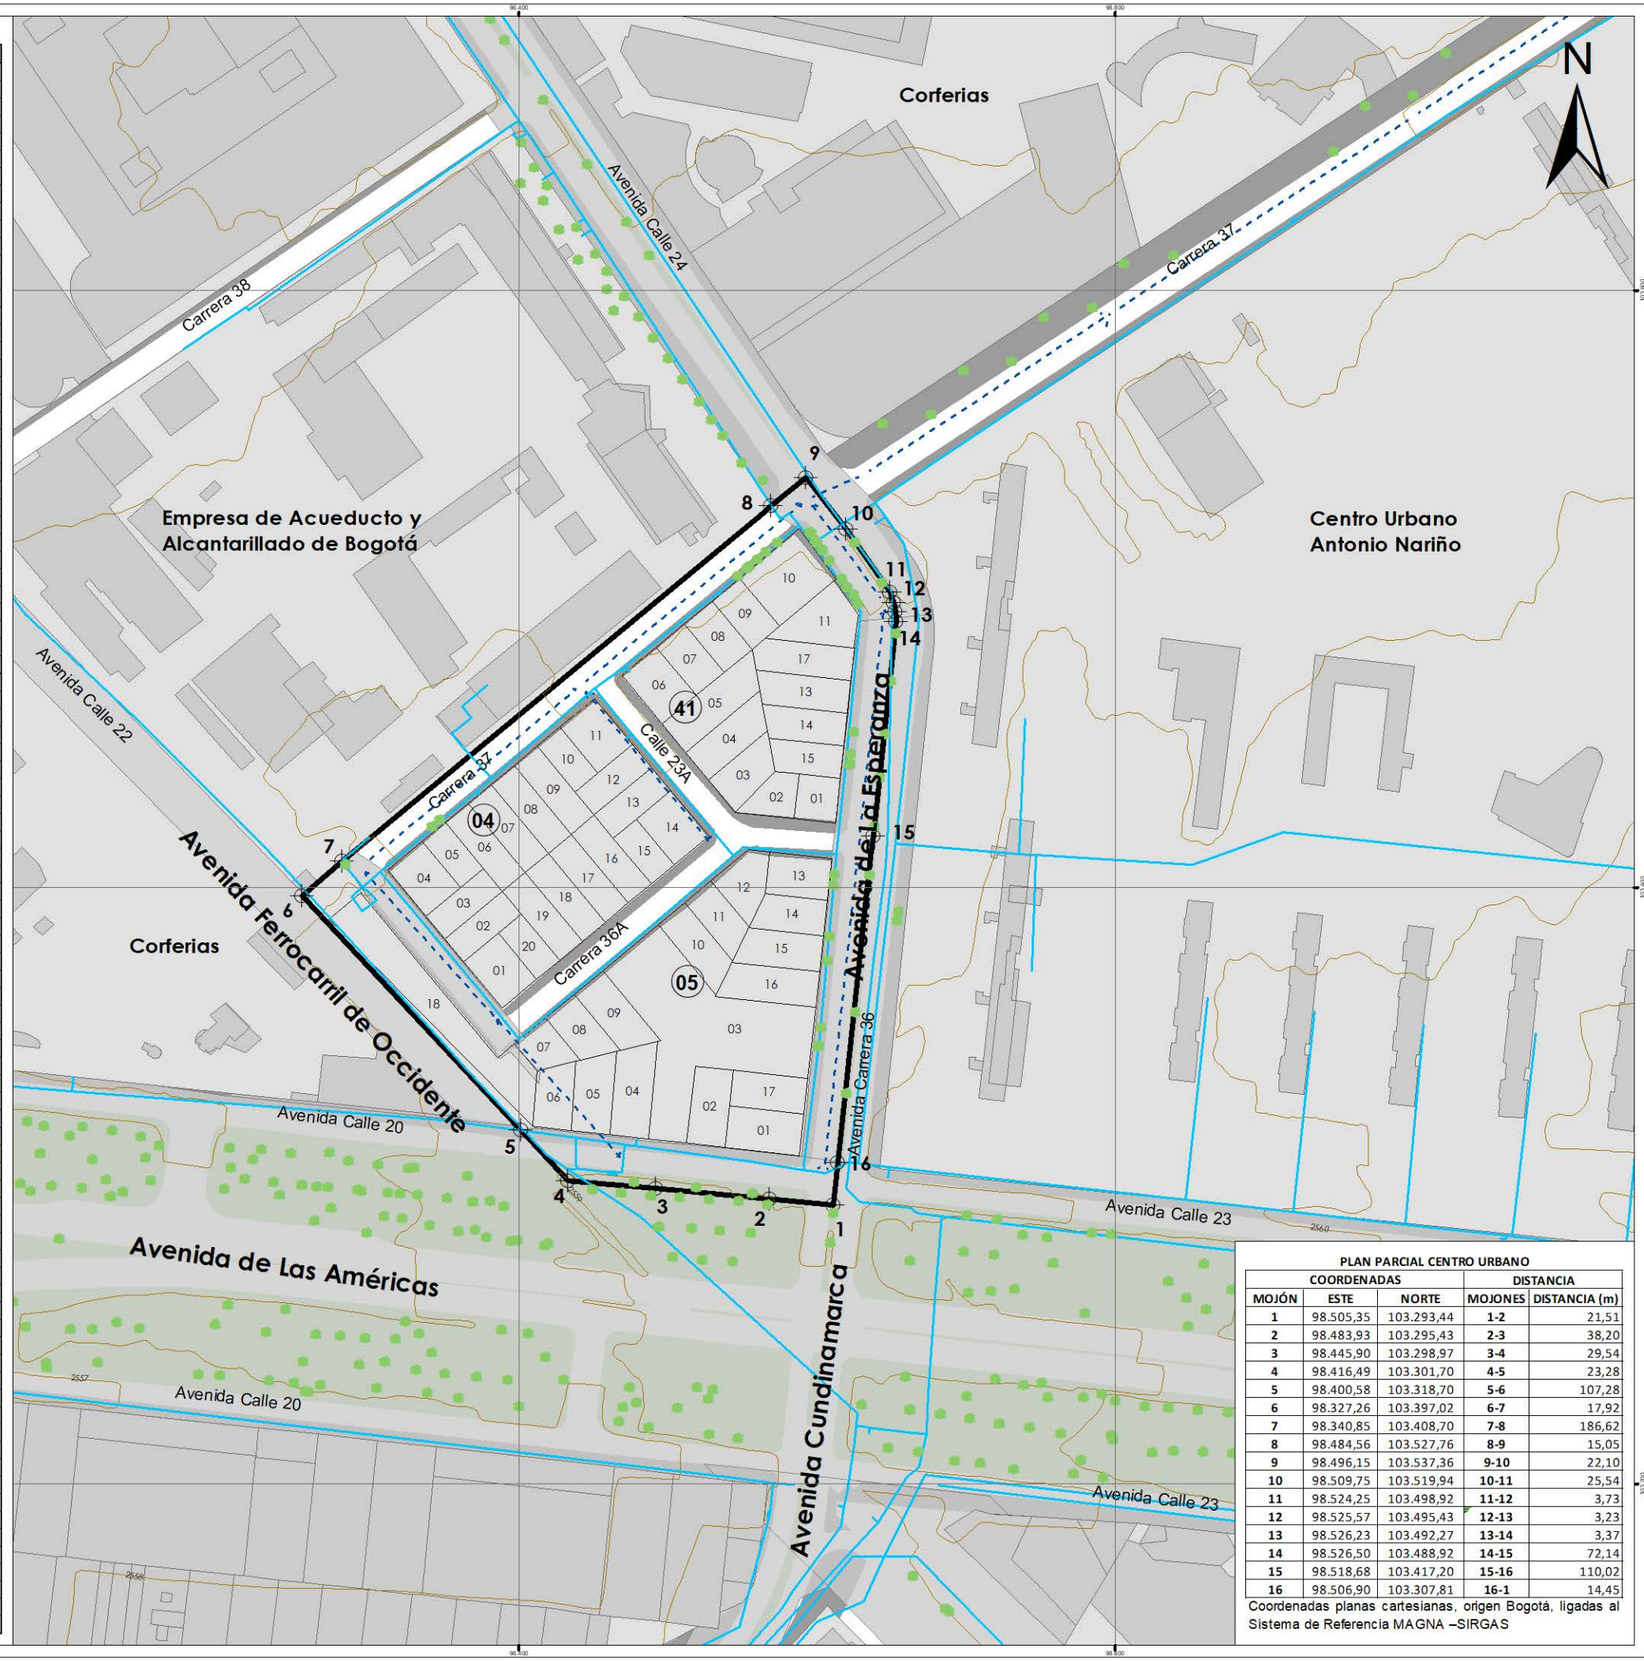

PLAN PARCIAL CENTRO URBANO

MOJÓN	COORDENADAS ESTE	COORDENADAS NORTE	DISTANCIA MOJONES	DISTANCIA (m)
1	98.505,35	103.293,44	1-2	21,51
2	98.483,93	103.295,43	2-3	38,20
3	98.445,90	103.298,97	3-4	29,54
4	98.416,49	103.301,70	4-5	23,28
5	98.400,58	103.318,70	5-6	107,28
6	98.327,26	103.397,02	6-7	17,92
7	98.340,85	103.408,70	7-8	186,62
8	98.484,56	103.527,76	8-9	15,05
9	98.496,15	103.537,36	9-10	22,10
10	98.509,75	103.519,94	10-11	25,54
11	98.524,25	103.498,92	11-12	3,73
12	98.525,57	103.495,43	12-13	3,23
13	98.526,23	103.492,27	13-14	3,37
14	98.526,50	103.488,92	14-15	72,14
15	98.518,68	103.417,20	15-16	110,02
16	98.506,90	103.307,81	16-1	14,45

Coordenadas planas cartesianas, origen Bogotá, ligadas al Sistema de Referencia MAGNA –SIRGAS

PLAN PARCIAL CENTRO URBANO

Promotor:

COANDES
Impulsamos proyectos de vida

Formulador:

ecopolis
Urbanismo + Gestión + Arquitectura

Proyectó

Equipo de trabajo

PLANO TOPOGRÁFICO

Convenciones

- Límite Plan Parcial
- Loteo
- Construcción
- Reserva vial
- Andén
- Separador
- Red acueducto
- Red alcantarillado
- Curva de nivel
- Mojón
- Arbolado urbano

Fuente:

Levantamiento topográfico
UAECD - SDP - DADEP

Escala 1:5.000

0 12,5 25 50 75 Meters

Fecha

Julio de 2019

DIAGNÓSTICO

Plano: 1

De: 1