


PLAN PARCIAL RAFAEL URIBE 70 - LISTADO DE PREDIOS			
BARRIO PUERTO RICO (001427)			
MANZANA	PREDIO	MATRÍCULA	AREA TERR (m2)
04	01	050S40162035	79,20
04	02	050S40162034	72,00
04	04	050S40119943	60,00
04	05	050S40119942	60,00
04	06	050S40119941	60,00
04	10	050S40119937	60,00
BARRIO CERROS DE ORIENTE (001428)			
MANZANA	PREDIO	MATRÍCULA	AREA TERR (m2)
074	09	050S00692954	33.594,23
074	25	050S40331658	4.741,82
074	30	050S40364423	184.911,57
074	42	050S40588621	89,80
074	43	050S40595235	89,95
074	44	050S40595234	89,94
074	45	050S40593771	89,95
074	48	050S40595233	90,00
074	51	050S40594988	89,90
074	52	050S40669408	90,00

PLAN PARCIAL RAFAEL URIBE 70				
MOJÓN	ESTE	NORTE	MOJONES	DISTANCIA (m)
1	96.417,62	96.275,48	1-2	38,15
2	96.438,67	96.243,66	2-3	36,51
3	96.474,09	96.234,88	3-4	21,50
4	96.479,27	96.255,75	4-5	10,00
5	96.469,68	96.258,57	5-6	14,59
6	96.482,40	96.265,72	6-7	28,24
7	96.509,81	96.258,93	7-8	92,60
8	96.487,53	96.169,05	8-9	17,35
9	96.499,18	96.164,14	9-10	17,35
10	96.503,35	96.183,00	10-11	7,99
11	96.511,17	96.181,35	11-12	17,20
12	96.506,98	96.164,26	12-13	24,01
13	96.530,30	96.158,55	13-14	22,61
14	96.535,67	96.180,51	14-15	8,10
15	96.543,57	96.178,71	15-16	22,60
16	96.538,32	96.156,73	16-17	12,22
17	96.550,44	96.154,07	17-18	137,70
18	96.581,29	96.288,24	18-19	34,30
19	96.613,82	96.299,12	19-20	32,54
20	96.623,56	96.268,07	20-21	43,33
21	96.656,13	96.239,19	21-22	150,22
22	96.631,88	96.109,47	22-23	8,83
23	96.738,80	96.114,94	23-24	7,18
24	96.741,44	96.108,28	24-25	3,02
25	96.743,26	96.110,69	25-26	0,42
26	96.743,46	96.110,31	26-27	25,16
27	96.758,75	96.130,28	27-28	65,12
28	96.791,07	96.186,82	28-29	46,19
29	96.824,79	96.155,28	29-30	85,94
30	96.886,46	96.095,42	30-31	1,12
31	96.887,57	96.095,28	31-32	13,01
32	96.897,67	96.087,08	32-33	65,01
33	96.939,20	96.137,09	33-34	31,59
34	96.916,65	96.159,22	34-35	4,82
35	96.919,76	96.162,89	35-36	51,71
36	96.882,48	96.198,93	36-37	32,64
37	96.912,88	96.211,35	37-38	41,01
38	96.882,22	96.238,59	38-39	58,48
39	96.840,42	96.279,48	39-40	23,09
40	96.851,94	96.299,48	40-41	36,89
41	96.877,42	96.326,12	41-42	34,24
42	96.891,24	96.294,80	42-43	2,02
43	96.889,81	96.293,37	43-44	80,14
44	96.941,95	96.232,51	44-45	1,29
45	96.942,87	96.233,42	45-46	5,43
46	96.946,36	96.229,26	46-47	1,24
47	96.945,48	96.228,38	47-48	90,16
48	97.004,13	96.159,91	48-49	5,78
49	97.008,22	96.164,01	49-50	11,97
50	97.015,82	96.154,76	50-51	6,05
51	97.011,71	96.150,31	51-52	38,26
52	97.036,60	96.121,25	52-53	4,61
53	97.039,73	96.124,44	53-54	8,20
54	97.044,62	96.118,06	54-55	4,13
55	97.041,77	96.115,07	55-56	77,44
56	97.089,16	96.055,37	56-57	111,65
57	97.134,23	95.955,73	57-58	5,00
58	97.129,24	95.956,10	58-59	126,79
59	97.164,02	95.836,90	59-60	251,46
60	96.913,37	95.816,74	60-61	226,26
61	96.887,90	95.798,04	61-62	28,28
62	96.894,06	95.770,43	62-63	11,17
63	96.883,28	95.773,40	63-64	41,87
64	96.841,55	95.776,68	64-65	0,78
65	96.840,94	95.776,18	65-66	3,30
66	96.837,77	95.775,27	66-67	5,80
67	96.832,18	95.776,78	67-68	0,50
68	96.832,21	95.777,28	68-69	43,20
69	96.590,95	95.790,08	69-70	12,00
70	96.579,17	95.792,37	70-71	32,69
71	96.578,40	95.825,04	71-72	2,68
72	96.575,74	95.825,12	72-73	9,69
73	96.576,11	95.834,80	73-74	101,61
74	96.474,51	95.833,75	74-75	133,43
75	96.504,48	95.963,69	75-76	191,54
76	96.519,88	95.914,75	76-77	54,65
77	96.524,75	96.071,19	77-78	46,76
78	96.526,58	96.137,91	78-79	36,08
79	96.529,04	96.173,80	79-80	34,21
80	96.540,36	96.205,98	80-81	43,58
81	96.565,65	96.241,30	81-82	11,53
82	96.574,69	96.248,45	82-83	26,05
83	96.596,63	96.262,48	83-1	24,69

Coordenadas planas cartesianas origen Bogotá, ligadas al sistema de referencia MAGNA - SIRGAS

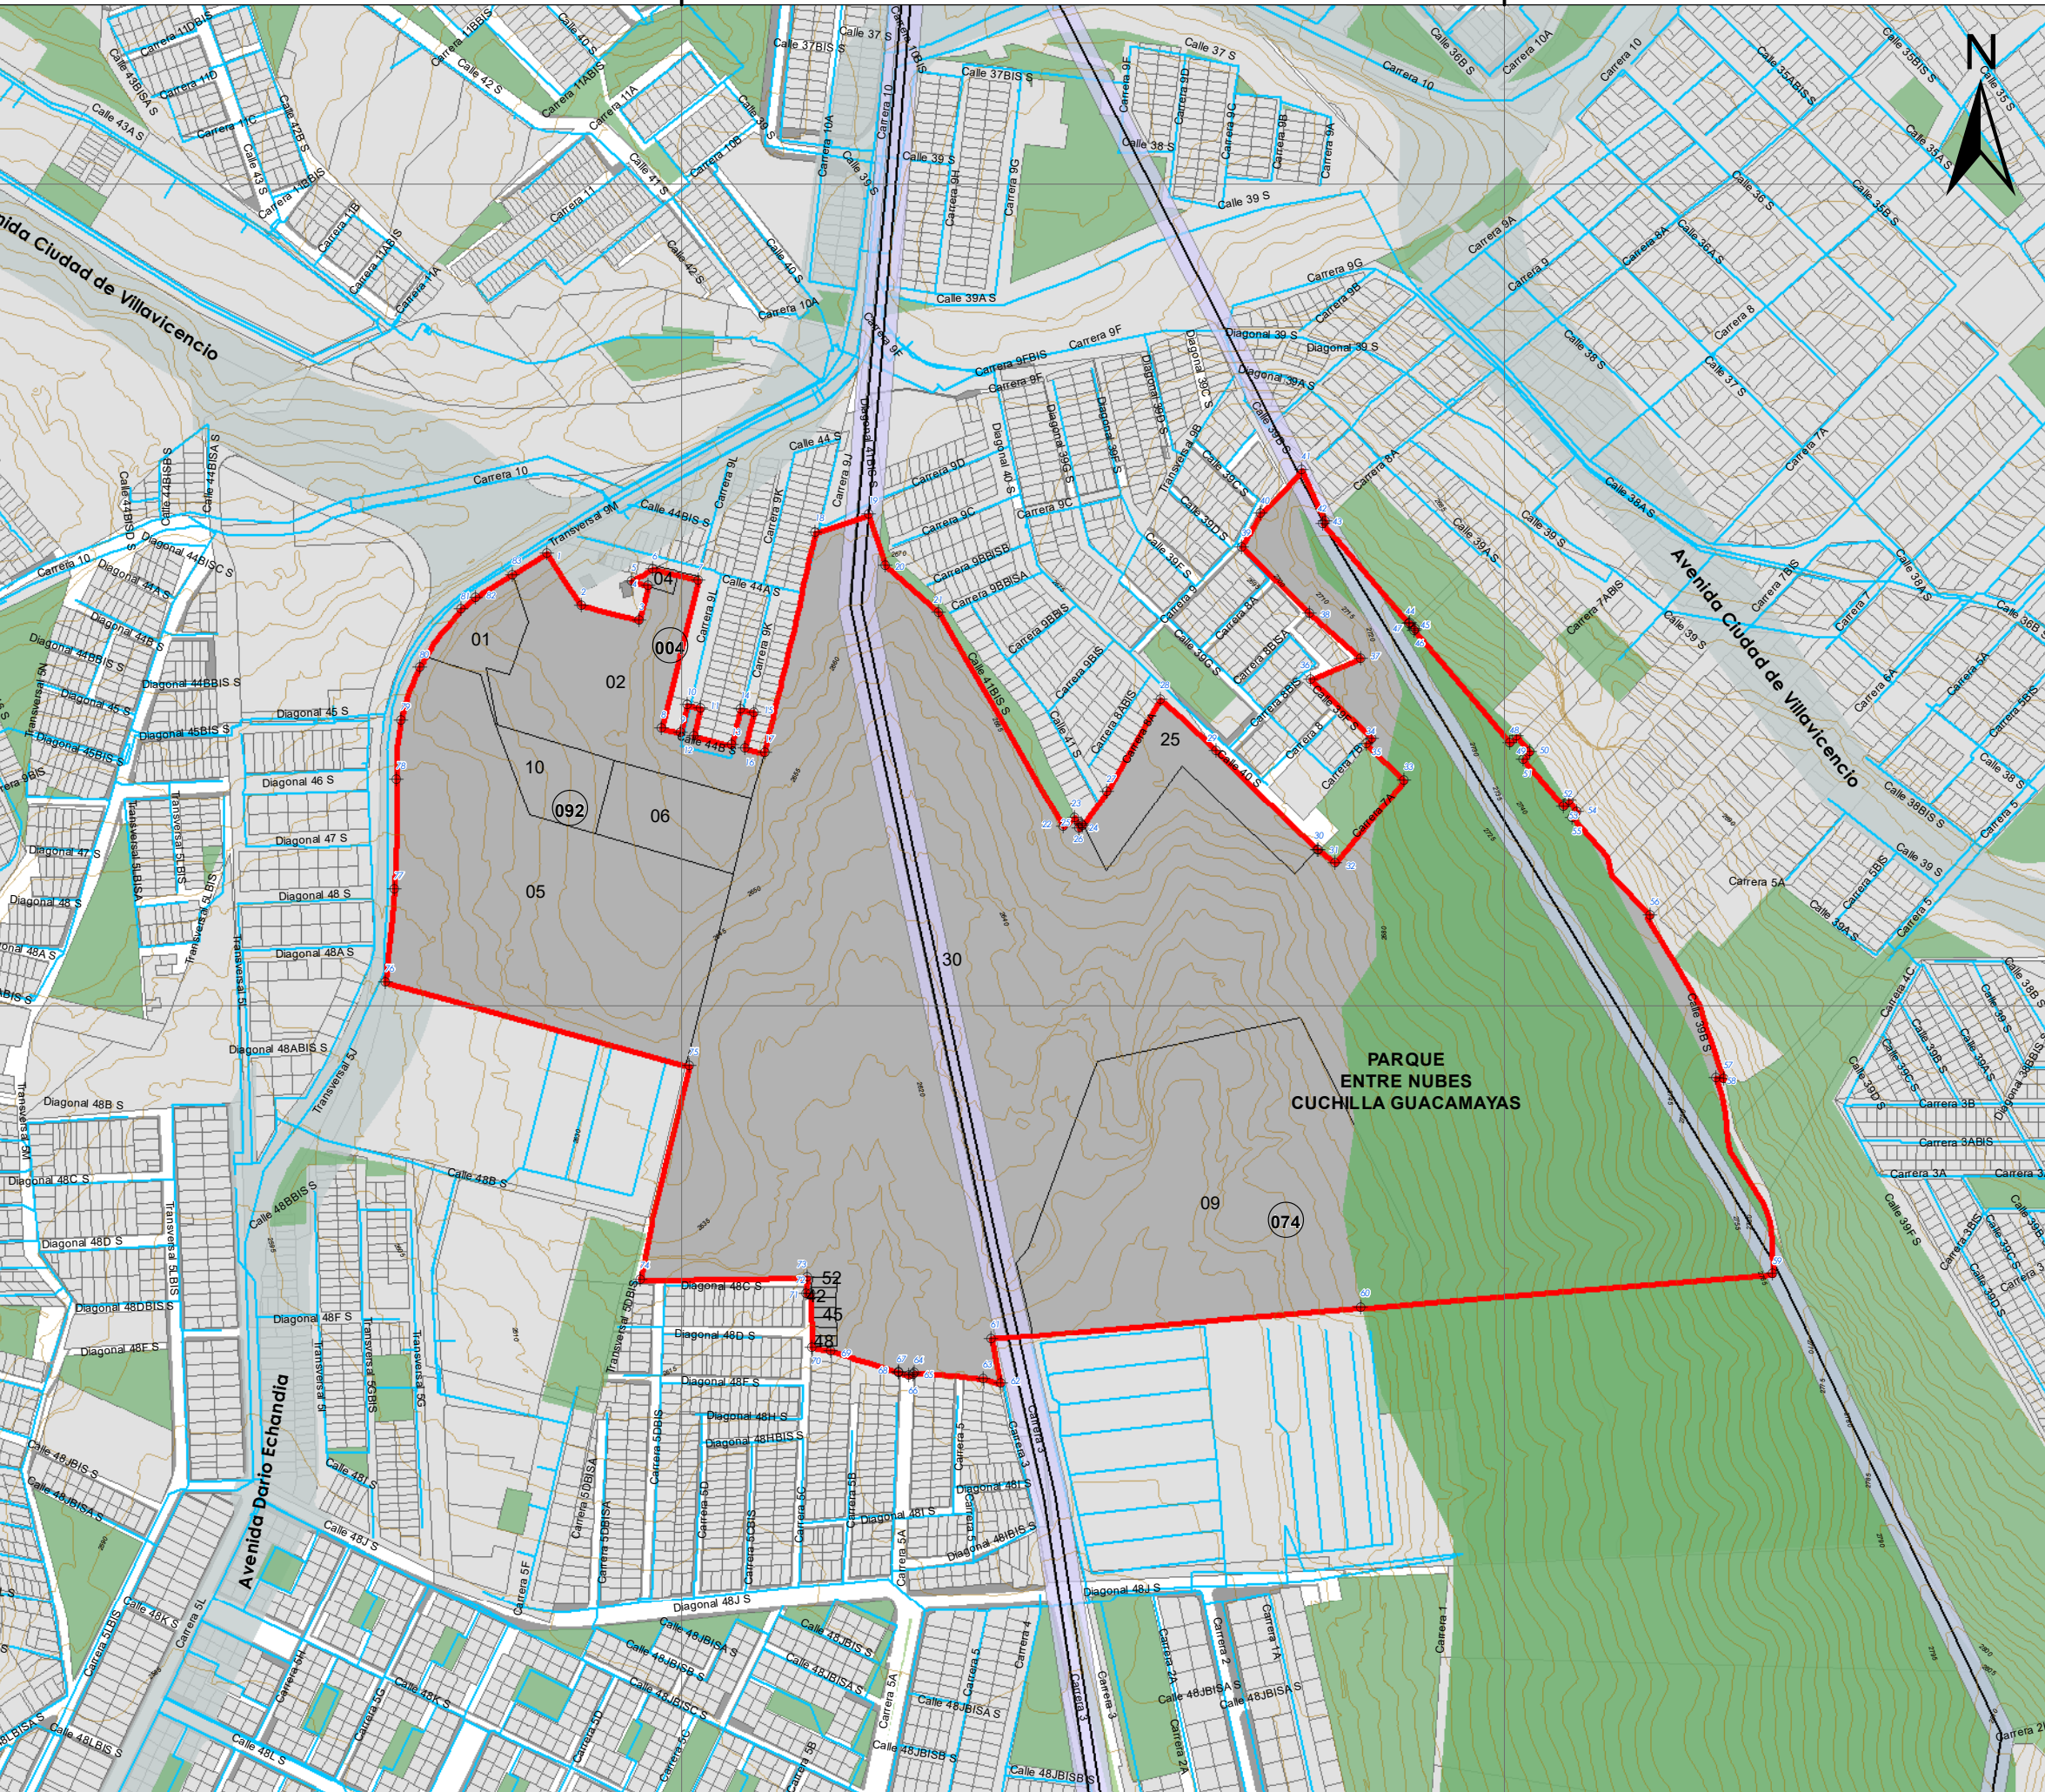

PLAN PARCIAL RAFAEL URIBE 70

Promotor:



Proyectó

Equipo de trabajo

PLANO TOPOGRÁFICO


Convenciones

- Límite Plan Parcial
- Corredor ecológico ronda
- Parque Entrenebulas
- Parques
- Loteo
- Reserva vial
- Construcción
- Servidumbre
- Red de alta tensión
- Red acueducto
- Curva índice
- Mojón

Fuente:

Levantamiento topográfico
UAECD - SDP - DADEP

Escala 1:5.000

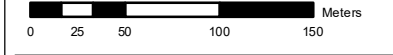

Fecha
28/09/2021

DIAGNÓSTICO
Plano: **1**
De: **9**