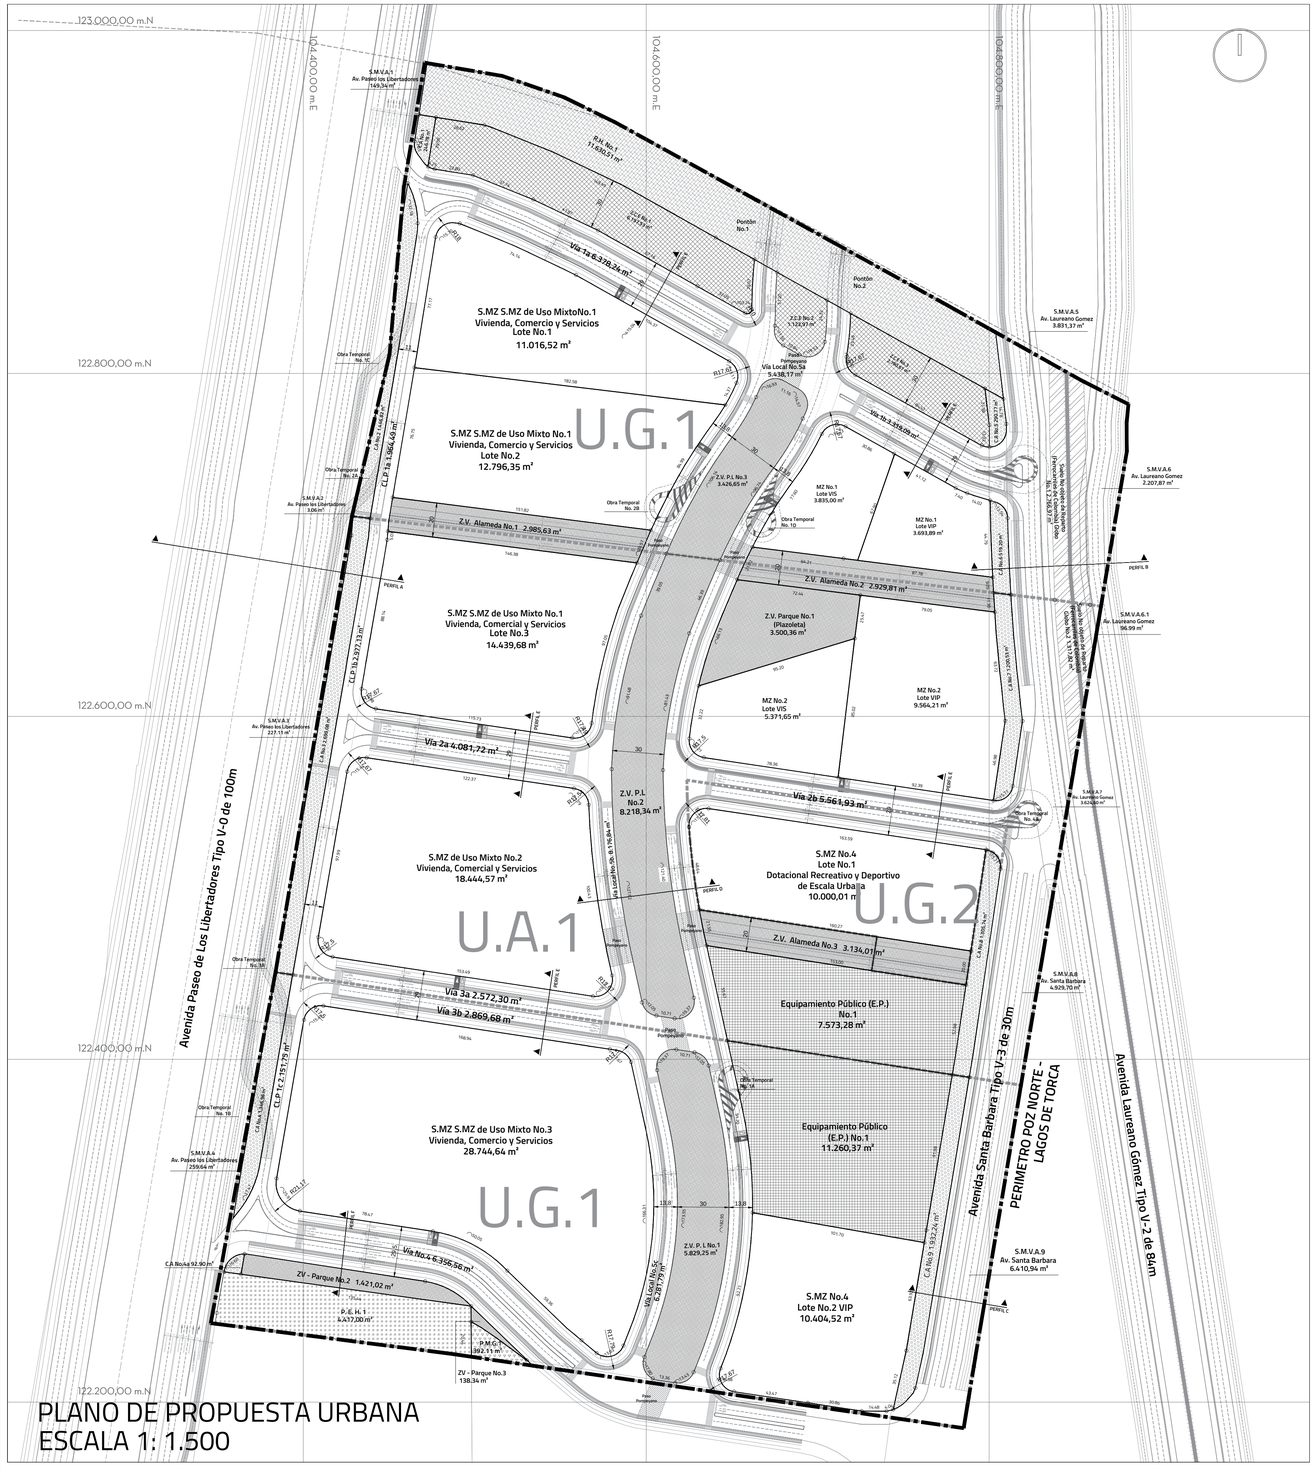
123.000,00 m.N
122.800,00 m.N
122.600,00 m.N
122.400,00 m.N
122.200,00 m.N
104.400,00 m.E
104.600,00 m.E
104.800,00 m.E
U.G.1
U.A.1
U.G.2
S.MZ S.MZ de Uso MixtoNo.1
Vivienda, Comercio y Servicios
Lote No.1
11.016,52 m²
S.MZ S.MZ de Uso Mixto No.1
Vivienda, Comercio y Servicios
Lote No.2
12.796,35 m²
S.MZ S.MZ de Uso Mixto No.1
Vivienda, Comercial y Servicios
Lote No.3
14.439,68 m²
S.MZ de Uso Mixto No.2
Vivienda, Comercial y Servicios
18.444,57 m²
S.MZ S.MZ de Uso Mixto No.3
Vivienda, Comercio y Servicios
28.744,64 m²
S.MZ No.4
Lote No.1
Dotacional Recreativo y Deportivo
de Escala Urbana
10.000,01 m²
S.MZ No.4
Lote No.2 VIP
10.404,52 m²
Z.V. Alameda No.1 2.985,63 m²
Z.V. Alameda No.2 2.929,81 m²
Z.V. Alameda No.3 3.134,01 m²
Z.V. Parque No.1
(Plazoleta)
3.500,36 m²
Z.V. P.L No.1
5.829,25 m²
Z.V. P.L No.2
8.218,34 m²
ZV - Parque No.2 1.421,02 m²
ZV - Parque No.3
138,34 m²
P.E.K.1
6.437,00 m²
P.M.G.1
392,11 m²
Equipamiento Público (E.P.)
No.1
7.573,28 m²
Equipamiento Público
(E.P.) No.1
11.260,37 m²
MZ No.1
Lote VIS
3.835,00 m²
MZ No.1
Lote VIP
3.693,89 m²
MZ No.2
Lote VIS
5.371,65 m²
MZ No.2
Lote VIP
9.564,21 m²
Via 1a 6.378,24 m²
Via 1b 2.315,06 m²
Via 2a 4.081,72 m²
Via 2b 5.561,93 m²
Via 3a 2.572,30 m²
Via 3b 2.869,68 m²
Via Local No.5a
5.438,17 m²
Via Local No.5b
6.281,79 m²
Via No.4 6.396,98 m²
Avenida Paseo de Los Libertadores Tipo V-0 de 100m
Avenida Santa Barbara Tipo V-3 de 30m
Avenida Laureano Gómez Tipo V-2 de 84m
PERIMETRO POZ NORTE - LAGOS DE TORCA
S.M.V.A.1
Av. Paseo los Libertadores
149,34 m²
S.M.V.A.2
Av. Paseo los Libertadores
327,13 m²
S.M.V.A.3
Av. Paseo los Libertadores
326,07 m²
S.M.V.A.4
Av. Paseo los Libertadores
259,64 m²
S.M.V.A.5
Av. Laureano Gomez
3.851,37 m²
S.M.V.A.6
Av. Laureano Gomez
2.207,87 m²
S.M.V.A.6.1
Av. Laureano Gomez
96,99 m²
S.M.V.A.7
Av. Laureano Gomez
3.626,60 m²
S.M.V.A.8
Av. Santa Barbara
4.929,70 m²
S.M.V.A.9
Av. Santa Barbara
6.410,94 m²
Portón No.1
Portón No.2
Portón Homologado
Vía Local No.5a
5.438,17 m²
Vía Local No.5b
6.281,79 m²
Área Protegida
Área Protegida
Área Protegida