


ESCALA 1:1.000

MEDELLIN BECERRA

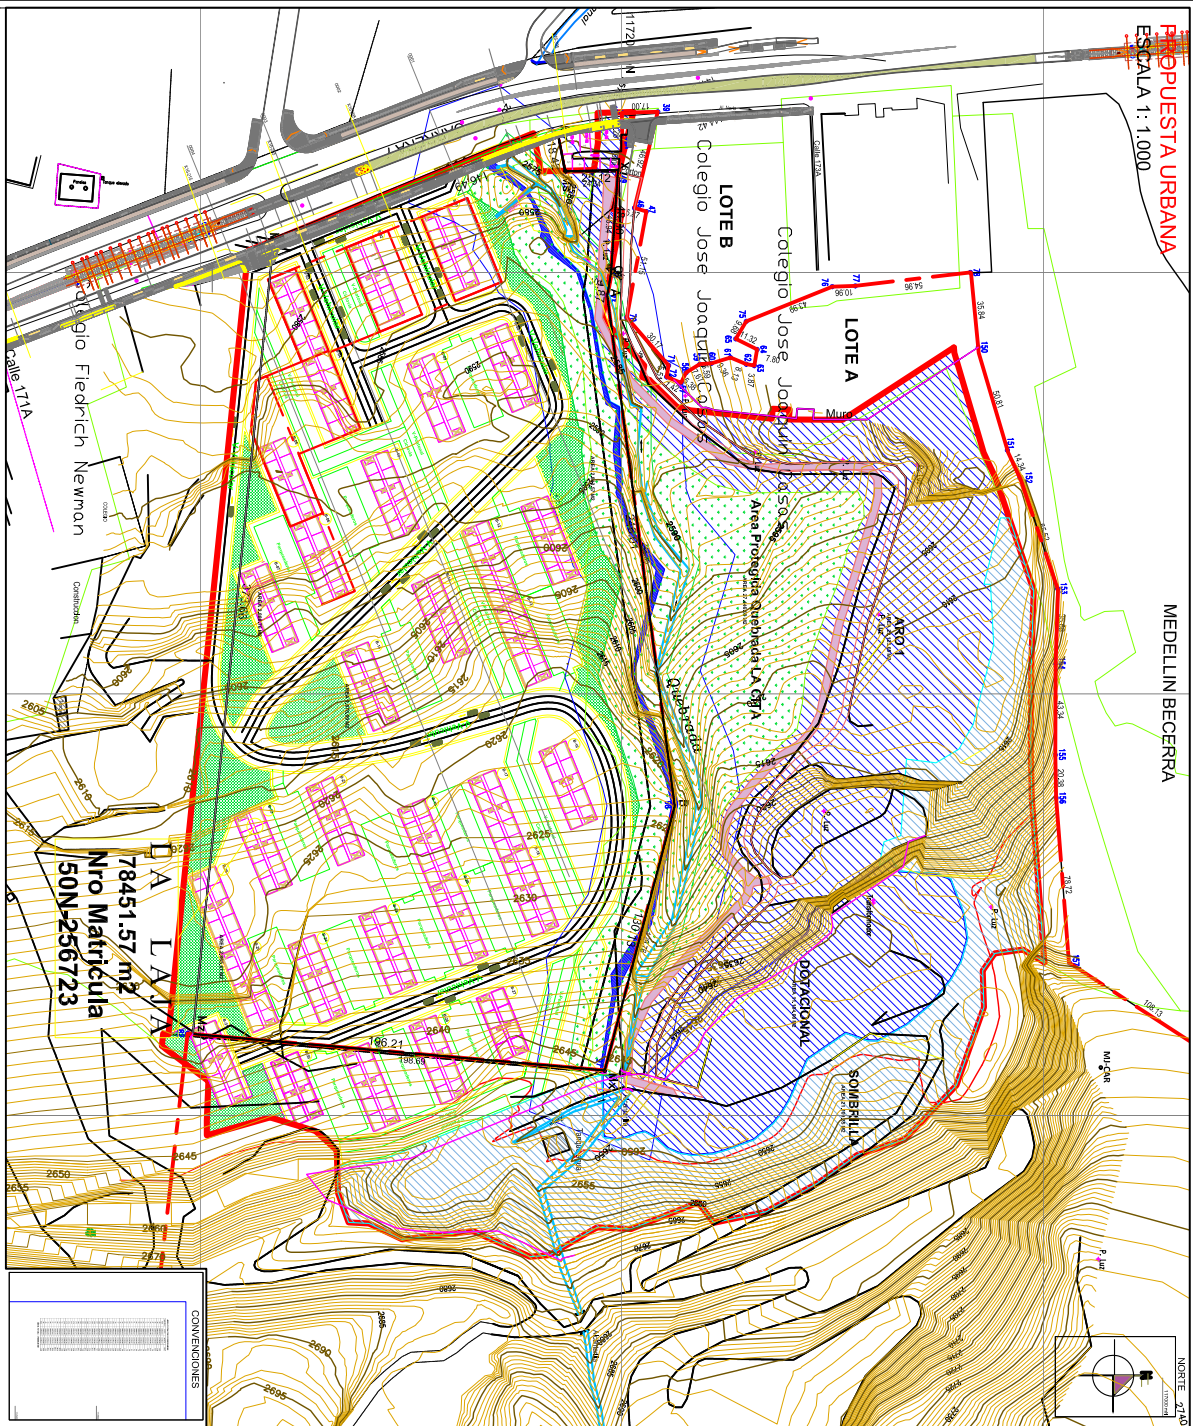


CUADRO DE ÁREAS

1		2		
LOCALIZACIÓN

ESCALA 1: 10.000

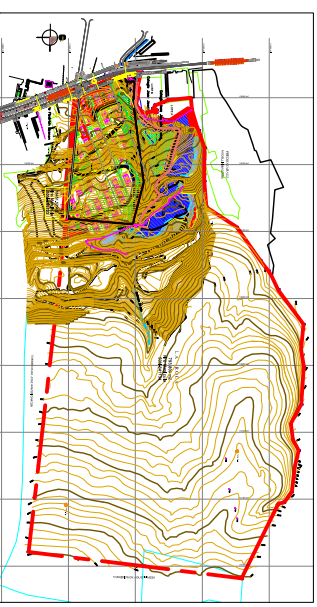

PLAN PARCIAL

LA ROCA LA LAJA

LOCALIDAD USAQUEN

PROPUESTA URBANA

CUADRO GENERAL DE ÁREAS

LOCALIZACIÓN DEL PROYECTO URBANÍSTICO

1 / 12


ESCALA:

1:1.000

FECHA:

SEP DE 2024

LOCALIZACIÓN GENERAL

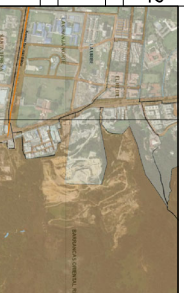

OBSERVACIONES

Incorporación plano topográfico N°

— 2 —


Archivo magnético

ALCALDÍA MAYOR DE BOGOTÁ D.C.

BOGOTÁ D.C.

CARLOS FERNANDO GALAN PACHON
AL CAL DE MAYOR DE BOGOTÁ D.C.


Úrsula Ablanque Mejía

que Mejora
DE PLANEACION

Natalia Silva Mora
SUBSECRETARIA DE PLANEACION TERRITORIAL

DECRETO DISTRICTAL No: