PLANO GENERAL DE URBANISMO
ESCALA 1:5000

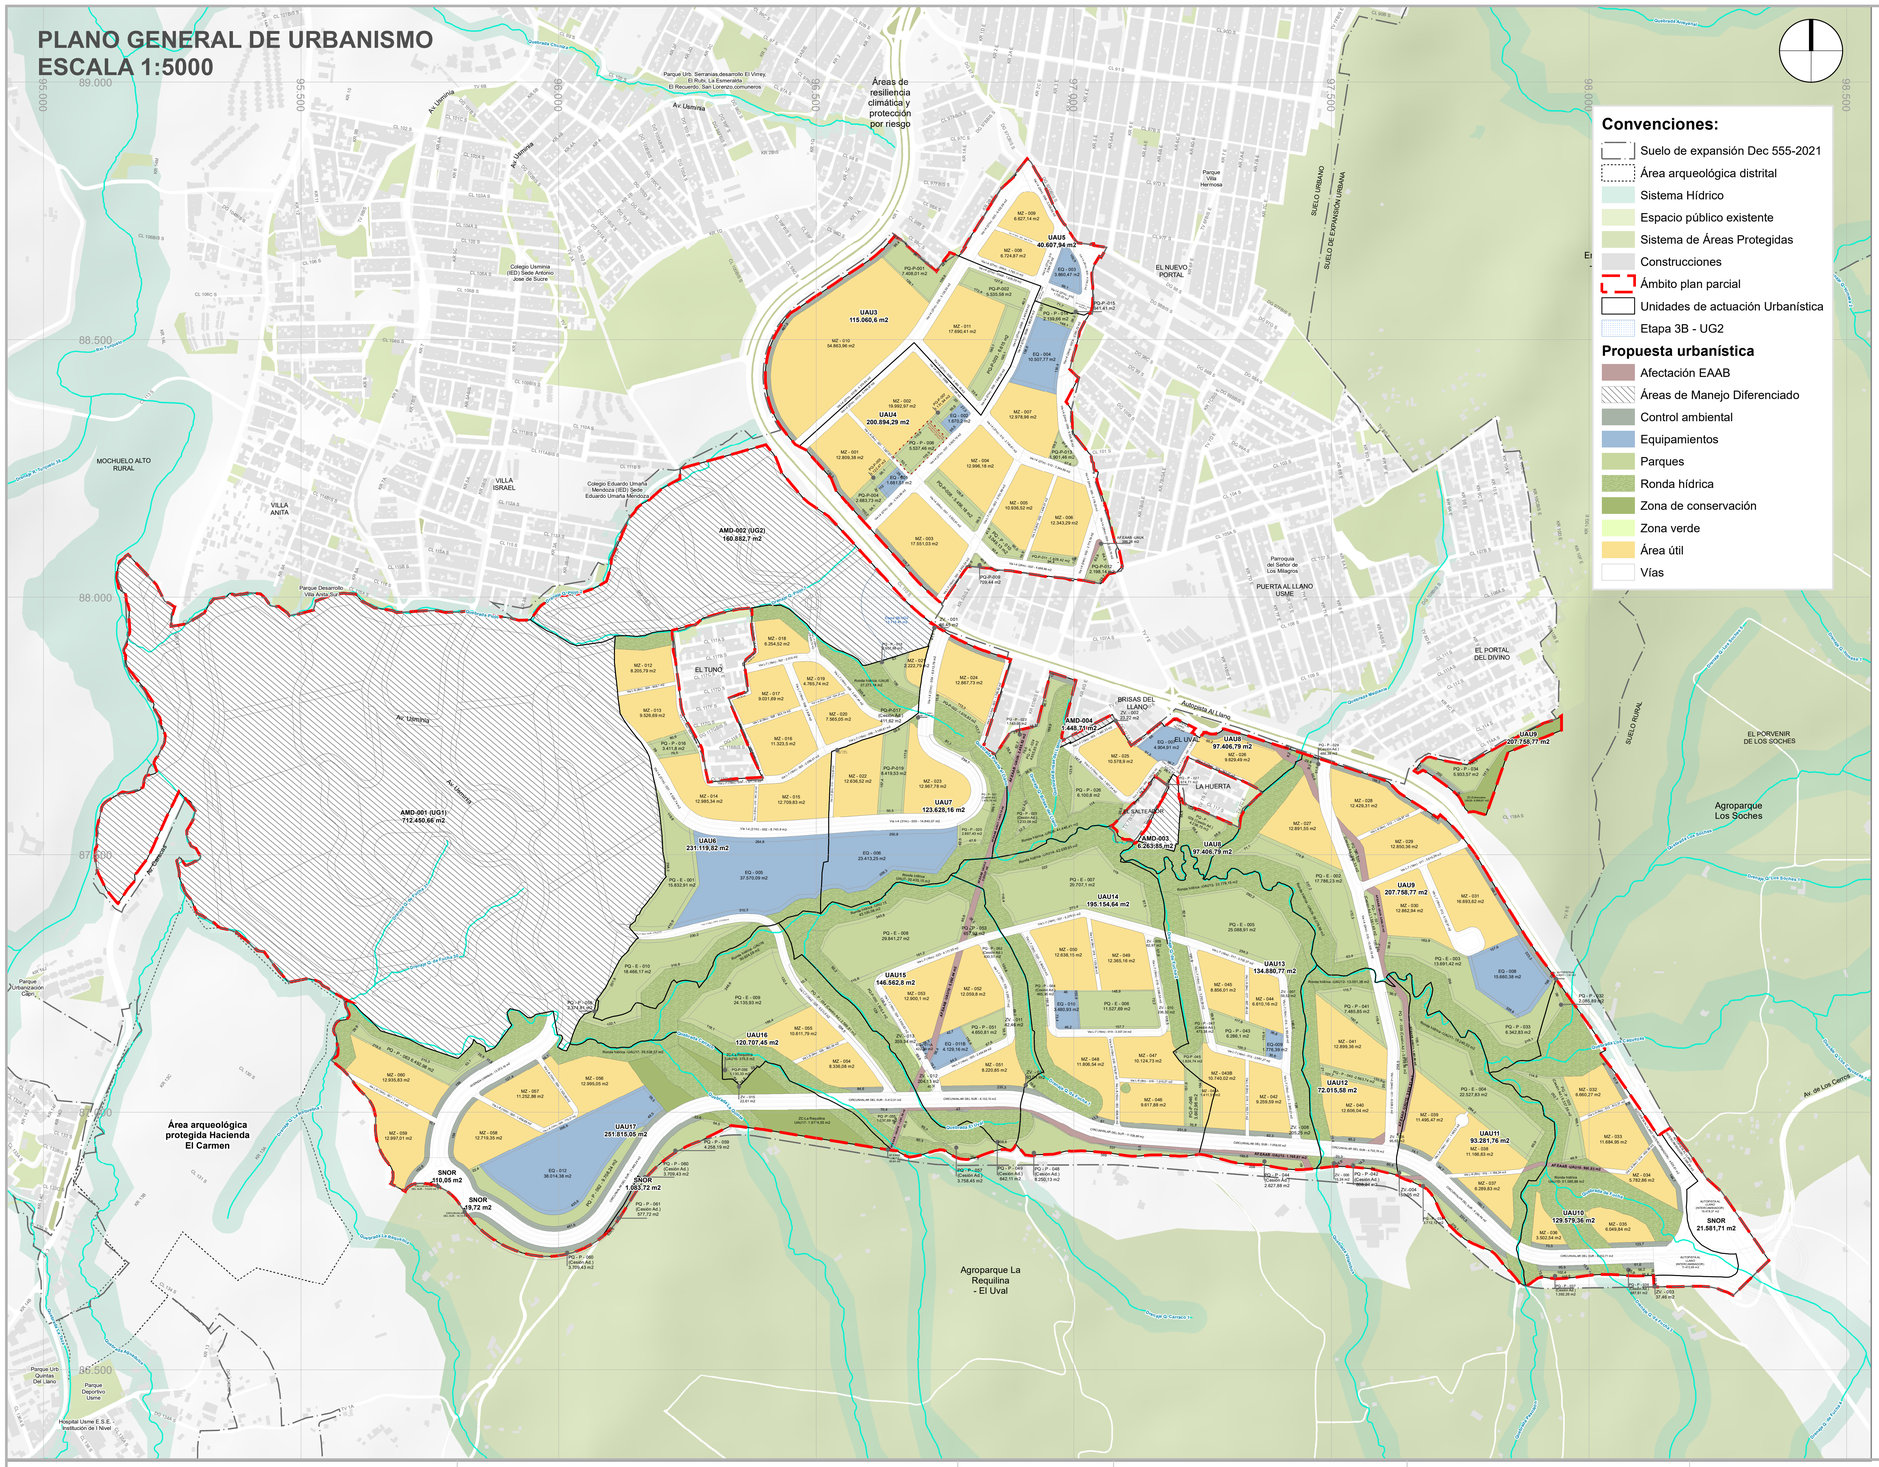
Áreas de resiliencia climática y protección por riesgo
UAU5
40.607,94 m2
UAU3
115.060,6 m2
UAU4
200.934,29 m2
AMD-002 (UG2)
160.882,7 m2
AMD-001 (UG1)
712.450,66 m2
UAU6
231.119,82 m2
UAU7
123.628,16 m2
AMD-004
1.445,74 m2
AMD-003
6.263,85 m2
UAU8
97.406,79 m2
UAU9
207.758,77 m2
UAU14
195.154,64 m2
UAU15
146.562,8 m2
UAU13
134.880,77 m2
UAU16
120.707,45 m2
UAU12
72.015,58 m2
UAU17
251.815,05 m2
UAU11
93.281,76 m2
UAU10
129.579,36 m2
SNOR
410,05 m2
SNOR
19,72 m2
SNOR
1.003,72 m2
SNOR
21.581,71 m2
SUELO URBANO
SUELO DE EXPANSIÓN URBANA
SUELO RURAL
MOCHUELO ALTO RURAL
VILLA ISRAEL
VILLA ANITA
EL TUNO
EL NUEVO PORTAL
BRISAS DEL LLANO
EL UVAL
LA HUERTA
EL SALTEADERO
EL PORTAL DEL DIVINO
PUERTA AL LLANO USME
EL PORVENIR DE LOS SOCHES
Área arqueológica protegida Hacienda El Carmen
Agroparque La Requilina - El Uval
Agroparque Los Soches
Parque Urb. Serranías,desarrollo El Viñrey, El Rubí, La Esmeralda El Recuerdo, San Lorenzo,comuneros
Parque Urbanización Cigüeñales
Parque Desarrollo Villa Anita,Sector 1
Parque Urb Quintas Del Llano
Parque Deportivo Usme
Hospital Usme E.S.E. Institución de I Nivel
Colegio Usminia (IED) Sede Antonio Jose de Sucre
Colegio Eduardo Umaña Mendoza (IED) Sede Eduardo Umaña Mendoza
Parroquia del Señor de Los Milagros
Av. Usminia
Autopista Al Llano
Av. Los Cerros
Quebrada Chiguaza
Quebrada Mochuelo
Quebrada Yomasa
Quebrada La Requilina
Quebrada La Chiguaza
Quebrada La Fiscala
Quebrada Manzanares
Quebrada La Taza
Quebrada Las Delicias
Quebrada La Chiguacita
Quebrada La Chiguaza
Quebrada La Fiscala
Quebrada Manzanares
Quebrada La Taza
Quebrada Las Delicias
Quebrada La Chiguacita
Quebrada La Requilina
Quebrada Yomasa
Quebrada Mochuelo
Quebrada