
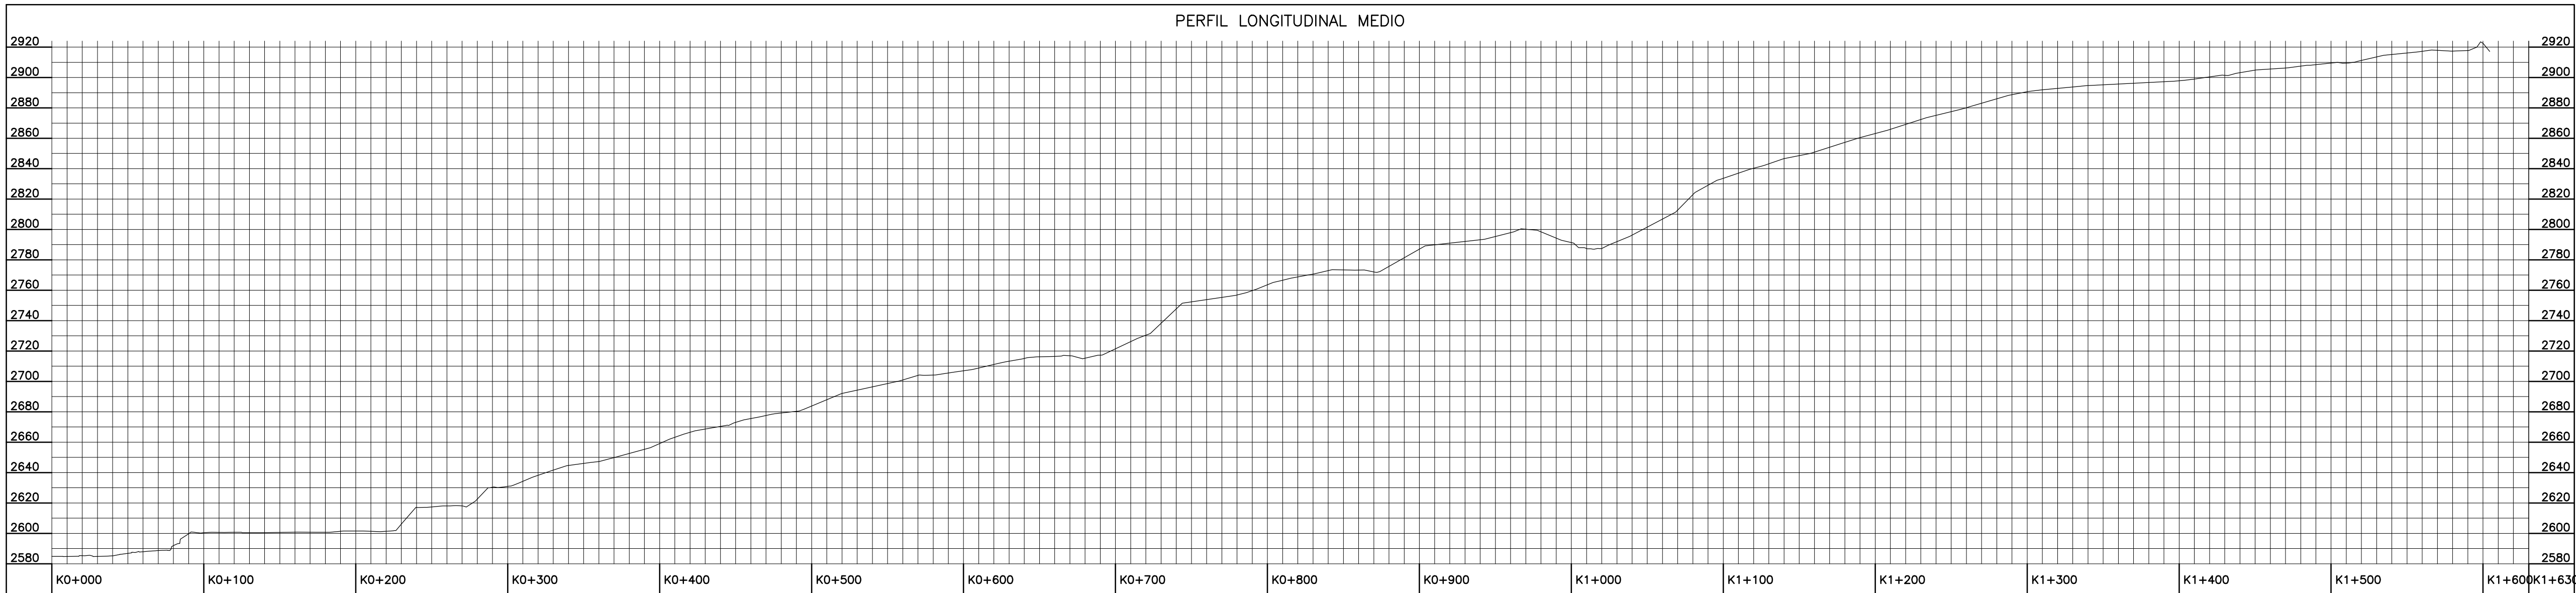


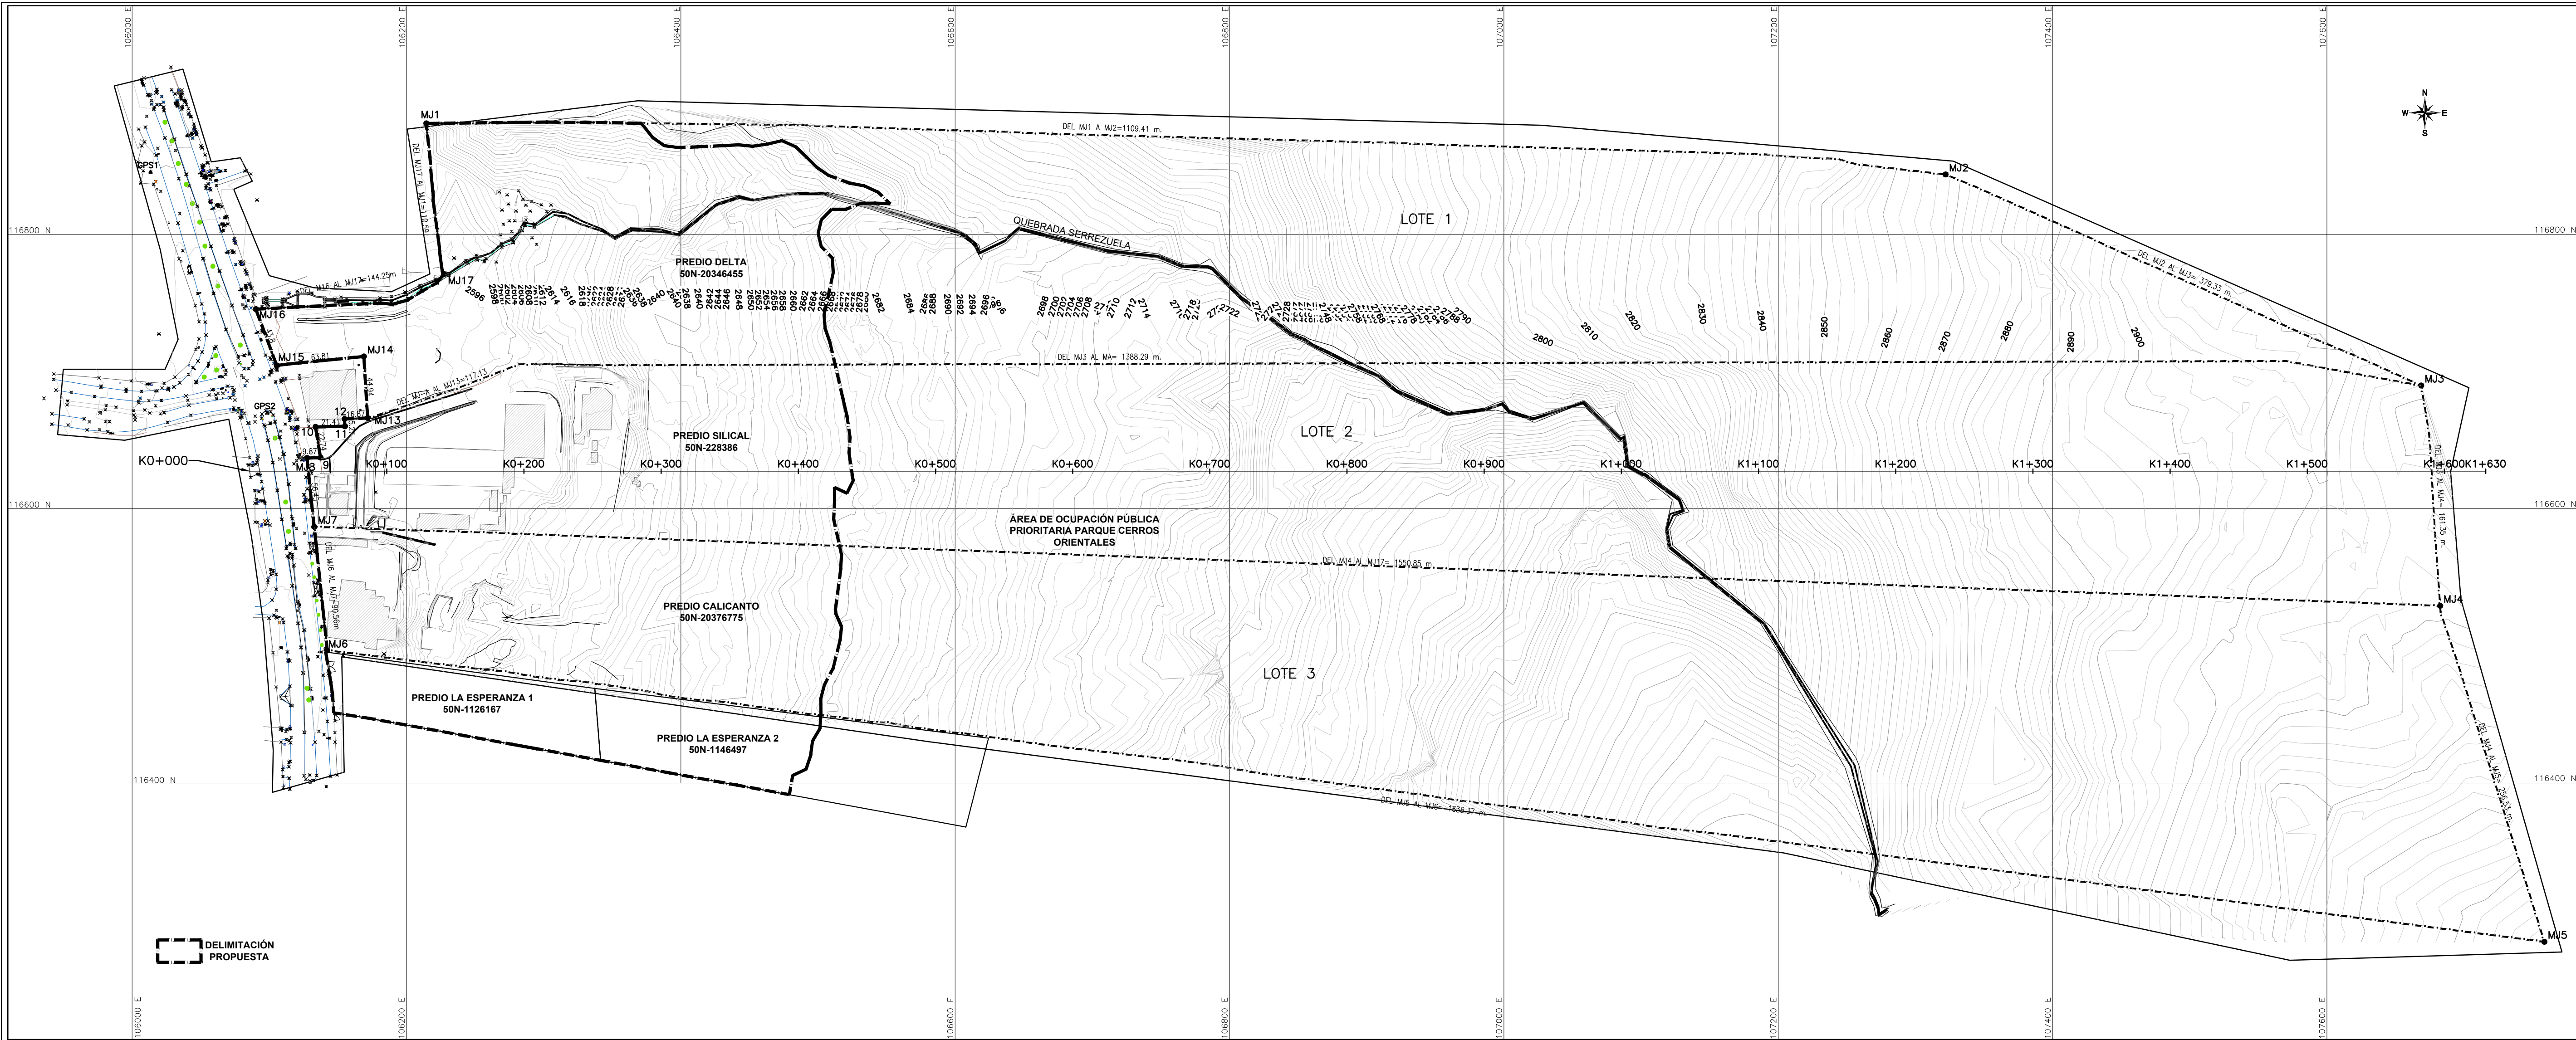

COORDENADAS LINDERO GENERAL		
MJ	NORTE	ESTE
1	116880.995	106214.381
2	116843.76	107321.984
3	116689.834	107668.677
4	116529.223	107682.506
5	116284.2	107758.488
6	116496.767	106142.251
7	116586.828	106132.735
8	116637.001	106127.483
9	116637.226	106137.346
10	116659.675	106133.704
11	116660.174	106155.103
12	116665.436	106154.837
13	116666.177	106171.689
14	116711.033	106168.912
15	116704.482	106105.436
16	116745.548	106090.2
17	116771.171	106227.373
1	116880.995	106214.381

COORDENADAS LINDERO LOTE 1		
MJ	NORTE	ESTE
1	116880.995	106214.381
2	116843.76	107321.984
3	116689.834	107668.677
A	116705.358	106282.024
13	116666.177	106171.689
14	116711.033	106168.912
15	116704.482	106105.436
16	116745.548	106090.2
17	116771.171	106227.373
1	116880.995	106214.381

COORDENADAS LINDERO LOTE 2		
MJ	NORTE	ESTE
10	116659.675	106133.704
11	116660.174	106155.103
12	116665.436	106154.837
13	116666.177	106171.689
A	116705.358	106282.024
3	116689.834	107668.677
4	116529.223	107682.506
7	116586.828	106132.735
8	116637.001	106127.483
9	116637.226	106137.346
10	116659.675	106133.704

COORDENADAS LINDERO LOTE 3		
MJ	NORTE	ESTE
7	116586.828	106132.735
4	116529.223	107682.506
5	116284.2	107758.488
6	116496.767	106142.251
7	116586.828	106132.735

NOTA:
LOS PUNTOS DE AMARRE UTILIZADOS FUERON LAS ANTENA BOGA UBICADA EN LA TERREJA DEL IAC EN BOGOTÁ Y LA ANTENA APFO PERTENECIENTE E.A.B. UBICADA EN LA PLANTA EL DORADO EN USME CON COORDENADAS PREVIAMENTE CALCULADAS Y CERTIFICADAS EN EPOCA 2018.0

COORDENADAS DE LAS ANTENAS				
VERTICE	LATITUD	LONGITUD	COTA ELIPSOLAL	NORTE
APFO	4°28'35.64407"	74°05'55.92330"	2558.368	97833.454
BOGA	4°38'19.25934"	74°04'47.81847"	2609.741	104696.814

ORIGEN CARTESIANO BOGOTÁ D.C. 2011

LATITUD ORIGEN	LONGITUD ORIGEN	PLANO DE PROYECCION	FALSO NORTE (m)	FALSO ESTE (m)
4°40'48.75000"N	74°08'47.73000"W	2550.000	108320.965	92334.879

COORDENADAS DELTAS DE AMARRE 2018.0			
DELTA	NORTE	ESTE	COTA S.N.M.
GPS1	116845.460	106013.440	2588.314
GPS2	116668.751	106098.539	2585.042

COTA GEOMETRICA TRASLADADA DESDE VERTICE 31-BGT, UBICADA EN EL SEPARADOR DE LA AUTOPISTA NORTE CON CALLE 170 EN LA ROTONDA DEL PORTAL NORTE COTA DEL VERTICE: 2555.939

CONVENCIONES

Δ DELTA	○ POZO DE VALVULA	— BORDE VÍA
• HIDRANTE	○ POZO DE TELEFONO	— SARDINEL
□ MEDIDOR	○ VALVULA DE ACUEDUCTO	— ZONA ADOQUINADA
— POSTE ALUMBRADO	○ VALVULA DE GAS	— PARAMENTO
— POSTE ENERGIA	— SUMIDERO	— CERCA
— POSTE MEDIA Y ALUMBRADO	— ZONA VERDE	— POLIGONAL EJE PROYECTO
— POSTE TRANSFORMADOR	— MATERIA CONSTRUCCION	— CURVA DE NIVEL INDICE
○ POSTE TELEFONO	— CAJA DE ENERGIA	— CURVA DE NIVEL INTERMEDIA
○ POZO PLUVIAL	— CAJA DE TELEFONO	— LLUVIAS EXISTENTES
○ POZO RESIDUAL		— RESIDUALES EXISTENTES

PLAN PARCIAL DE DESARROLLO

DELTA, SILICAL Y CALICANTO

LOCALIDAD DE USAQUEN

PLANO TOPOGRÁFICO

PREDIOS DELTA, SILICAL, CALICANTO

PLANO: 01A

ESCALA: 1:2500

FECHA: ENERO 2025

LOCALIZACIÓN GENERAL ESC 1:15.000

OBSERVACIONES S.D.P.

Incorporación plano topográfico N°

Archivo magnético

BOGOTÁ D. C.

ALCALDÍA MAYOR DE BOGOTÁ D.C.

CARLOS FERNANDO GALÁN PACHÓN
ALCALDE MAYOR DE BOGOTÁ D.C.

SECRETARÍA DISTRITAL DE PLANEACIÓN

ÚRSULA ABLANQUE MEJÍA
SUBSECRETARÍA DE PLANEACIÓN

NATALIA SILVA MORA
SUBSECRETARÍA DE PLANEACIÓN TERRITORIAL

DECRETO DISTRITAL No: