



PLANO DE LA RED VIAL Y PERFILES VIALES
ESCALA 1: 2.000

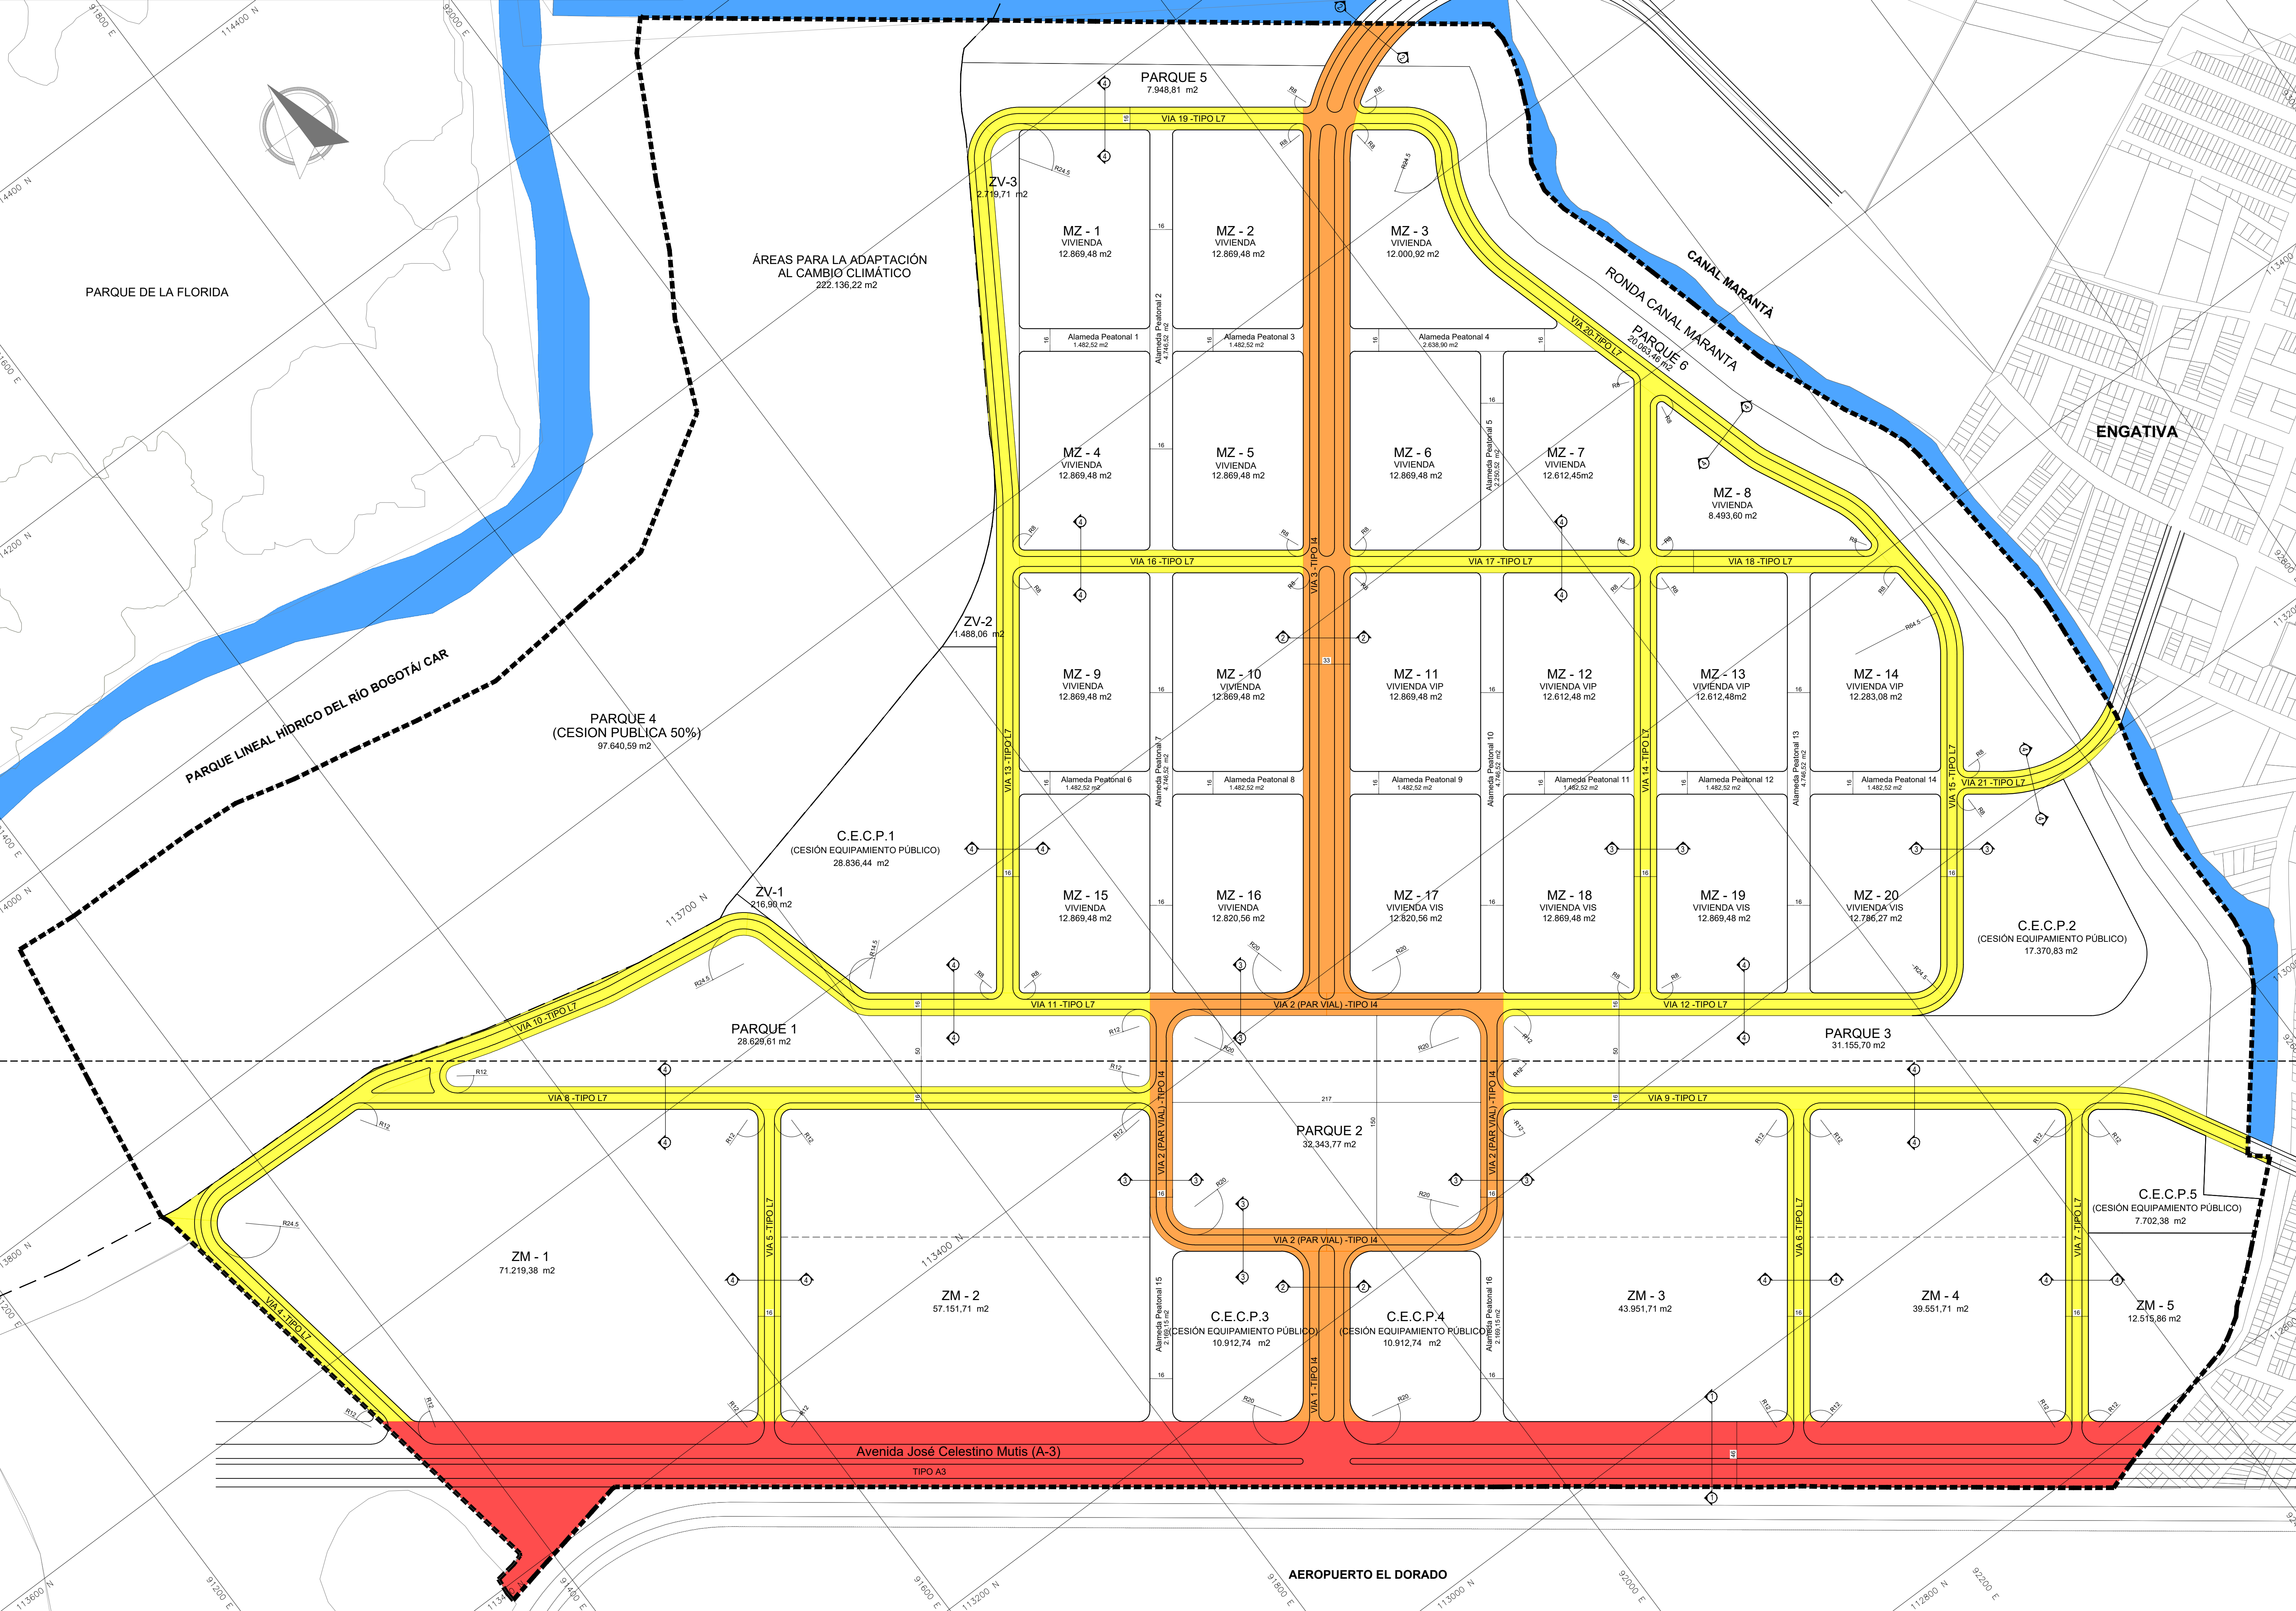

CUADRO DE CARGAS ASOCIADAS A VIAS PLAN N PARCIAL CIUDAD FLORIDA			
ÍTEM	TOTAL PLAN PARCIAL	Porcentaje de participación por área	
	UG1		
Área Bruta	ÁREA M2	%	
Suelo No Objeto de Reparto	1.170.764,80	100,00%	
Reserva Vial Calle 63 (Av. José Celestino Mutis)	184.245,05	15,74%	
Reserva Vial Calle 63 (Av. José Celestino Mutis)	59.749,42	15,74%	
Cargas Locales asociadas a vías y servicios públicos (Malla Vial Intermedia y local)		133.162,42	14,07%
Via Intermedia 1 (Tipo I-4)		4.166,23	
Via Intermedia 2 / (Tipo I-4 - Par Vial)		12.548,36	
Via Intermedia 3 (Tipo I-4)		22.955,20	
Via Local 4 (Tipo L-7)		3.395,25	
Via Local 5 (Tipo L-7)		3.568,29	
Via Local 6 (Tipo L-7)		3.568,29	
Via Local 7 (Tipo L-7)		3.568,29	
Via Local 8 (Tipo L-7)		9.023,67	
Via Local 9 (Tipo L-7)		8.277,73	
Via Local 10 (Tipo L-7)		7.556,06	
Via Local 11 (Tipo L-7)		4.843,70	
Via Local 12 (Tipo L-7)		4.971,93	
Via Local 13 (Tipo L-7)		9.869,38	
Via Local 14 (Tipo L-7)		6.834,98	
Via Local 15 (Tipo L-7)		5.475,23	
Via Local 16 (Tipo L-7)		3.210,52	
Via Local 17 (Tipo L-7)		3.210,52	
Via Local 18 (Tipo L-7)		2.619,29	
Via Local 19 (Tipo L-7)		3.575,48	
Via Local 20 (Tipo L-7)		7.924,85	
Via Local 21 (Tipo L-7)		1.939,17	

PERFILES VIALES
ESC 1:250

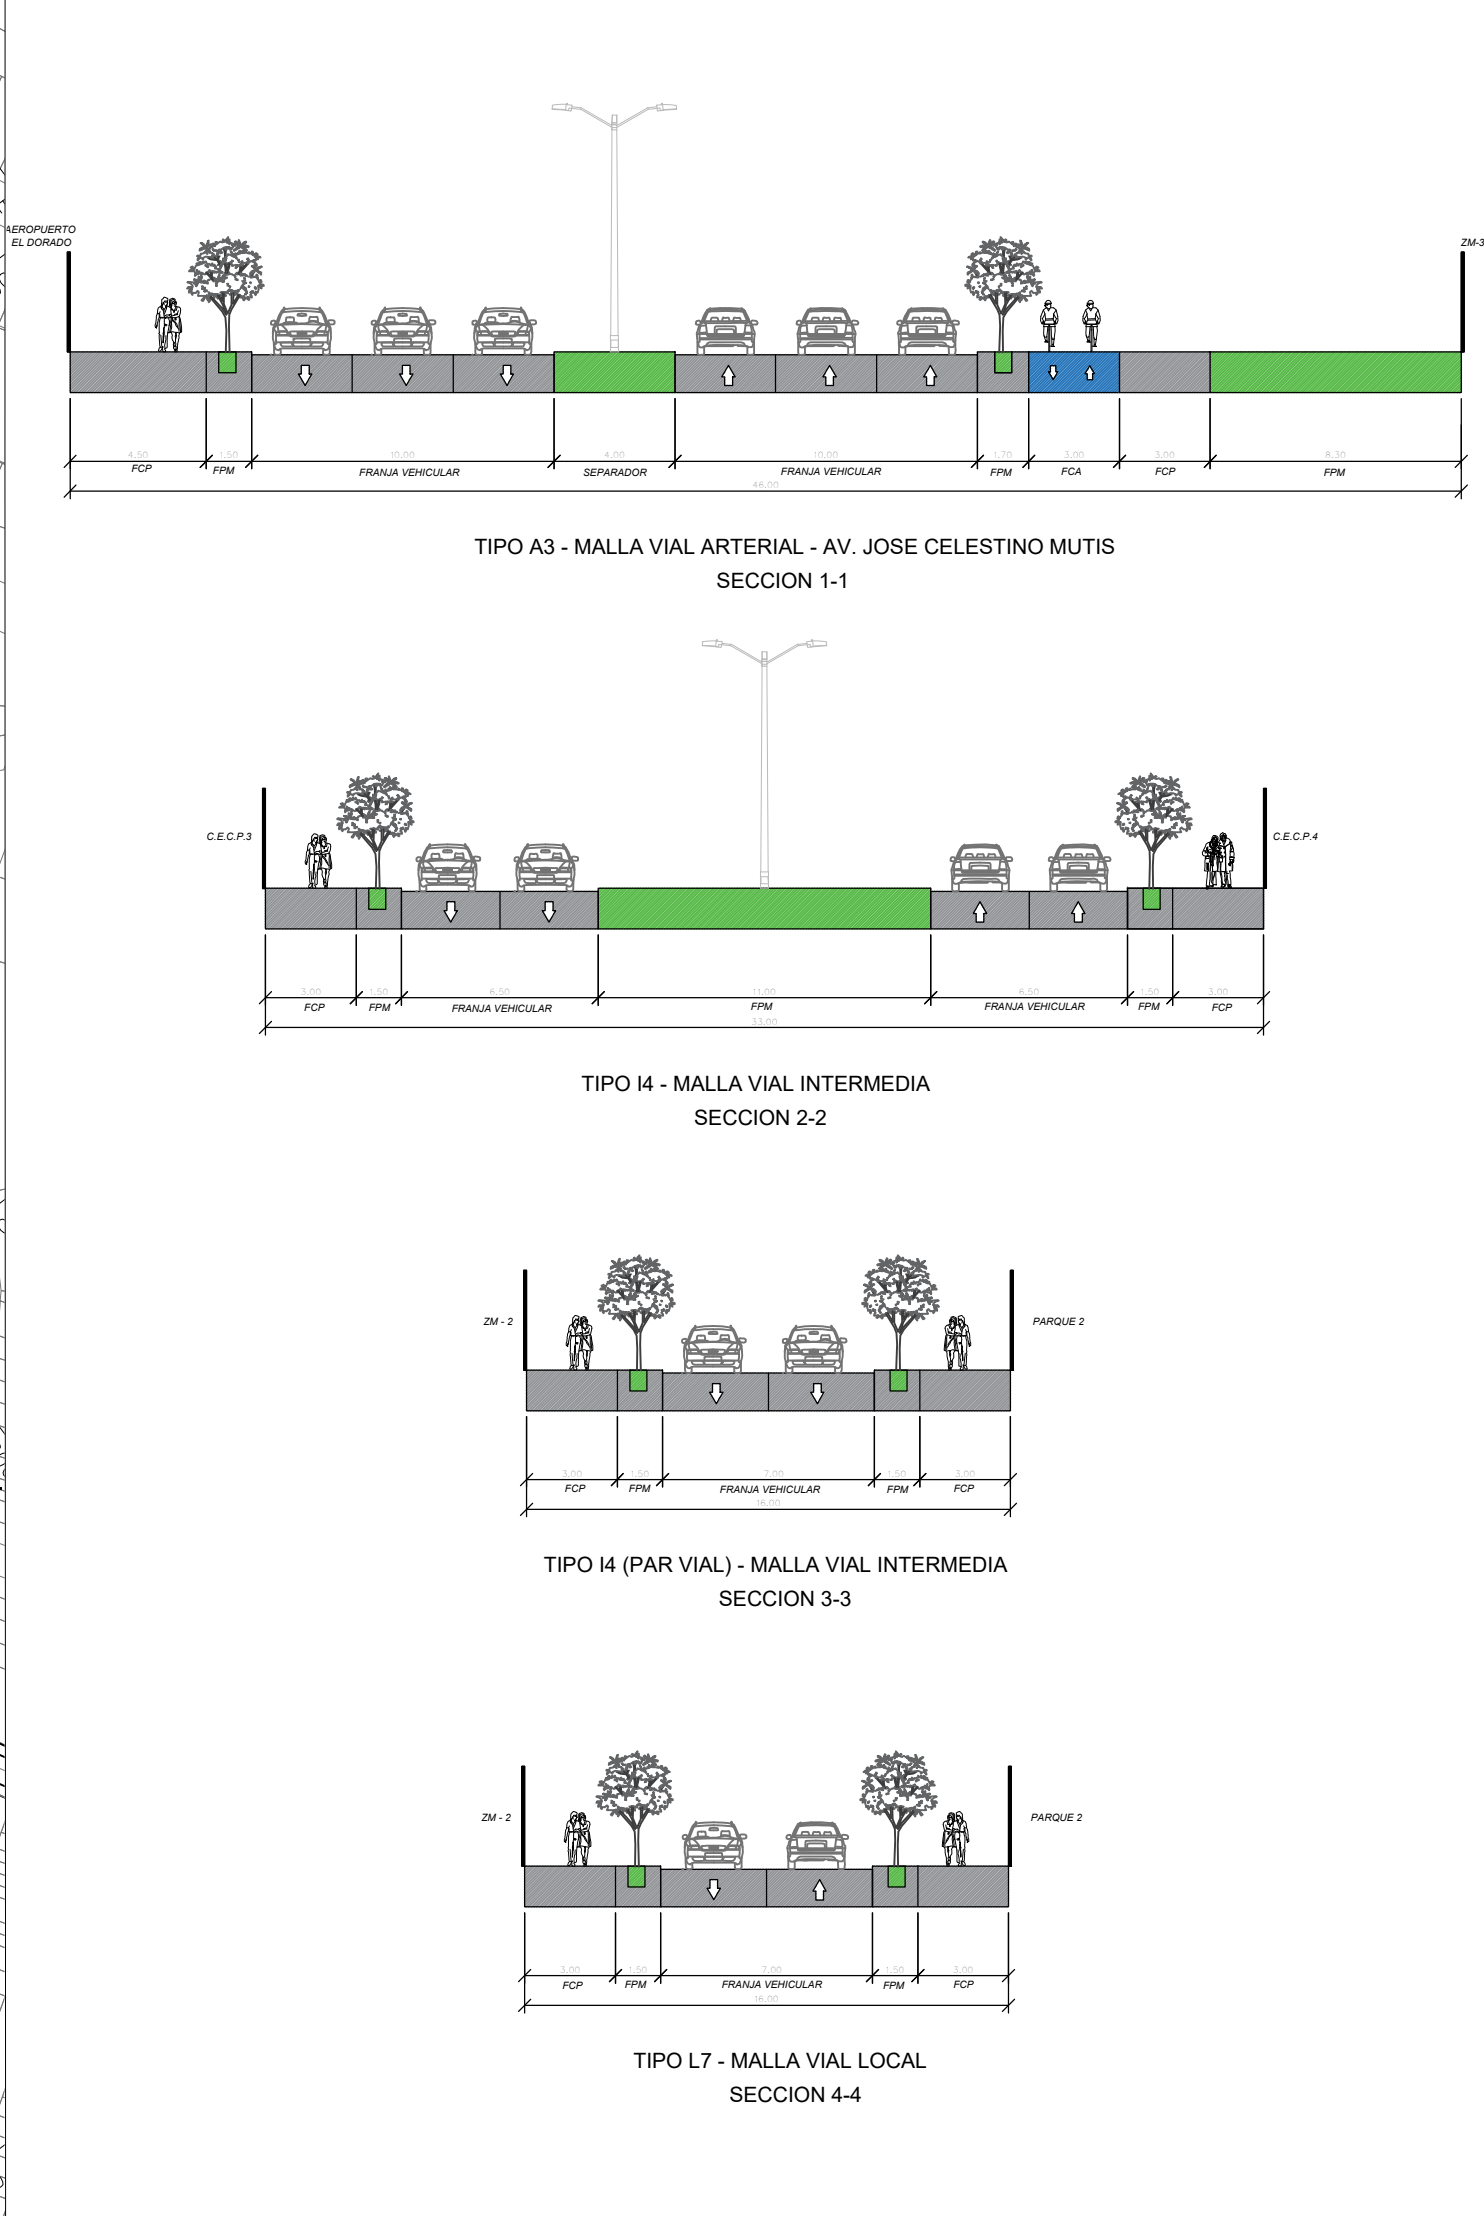

- CONVENCIONES :
- DELIMITACION PLAN PARCIAL
 - TIPO A3 - MALLA VIAL ARTERIAL - AV. JOSE CELESTINO MUTIS
 - TIPO I4 - MALLA VIAL INTERMEDIA
 - TIPO L7 - MALLA VIAL LOCAL

PLAN PARCIAL
CIUDAD FLORIDA
LOCALIDAD ENGATIVA

PLANO DE LA RED VIAL
Y PERFILES VIALES

PLANO:
2 / 9
ESCALA:
1:2.000
FECHA:
NOVIEMBRE 2022



OBSERVACIONES S.D.P.
Incorporación plano topográfico N°
Archivo magnético

BOGOTÁ D. C.

ALCALDÍA MAYOR DE BOGOTÁ D.C.

CLAUDIA NAYIBE LÓPEZ HERNÁNDEZ
ALCALDESA MAYOR DE BOGOTÁ D.C.

SECRETARÍA DISTRITAL DE PLANEACIÓN

MARÍA MERCEDES JARAMILLO GARCÉS
SECRETARÍA DISTRITAL DE PLANEACIÓN

CLAUDIA ANDREA RAMÍREZ MONTILLA
SUBSECRETARÍA DE PLANEACIÓN TERRITORIAL