



RED VIAL Y PERFILES VIALES

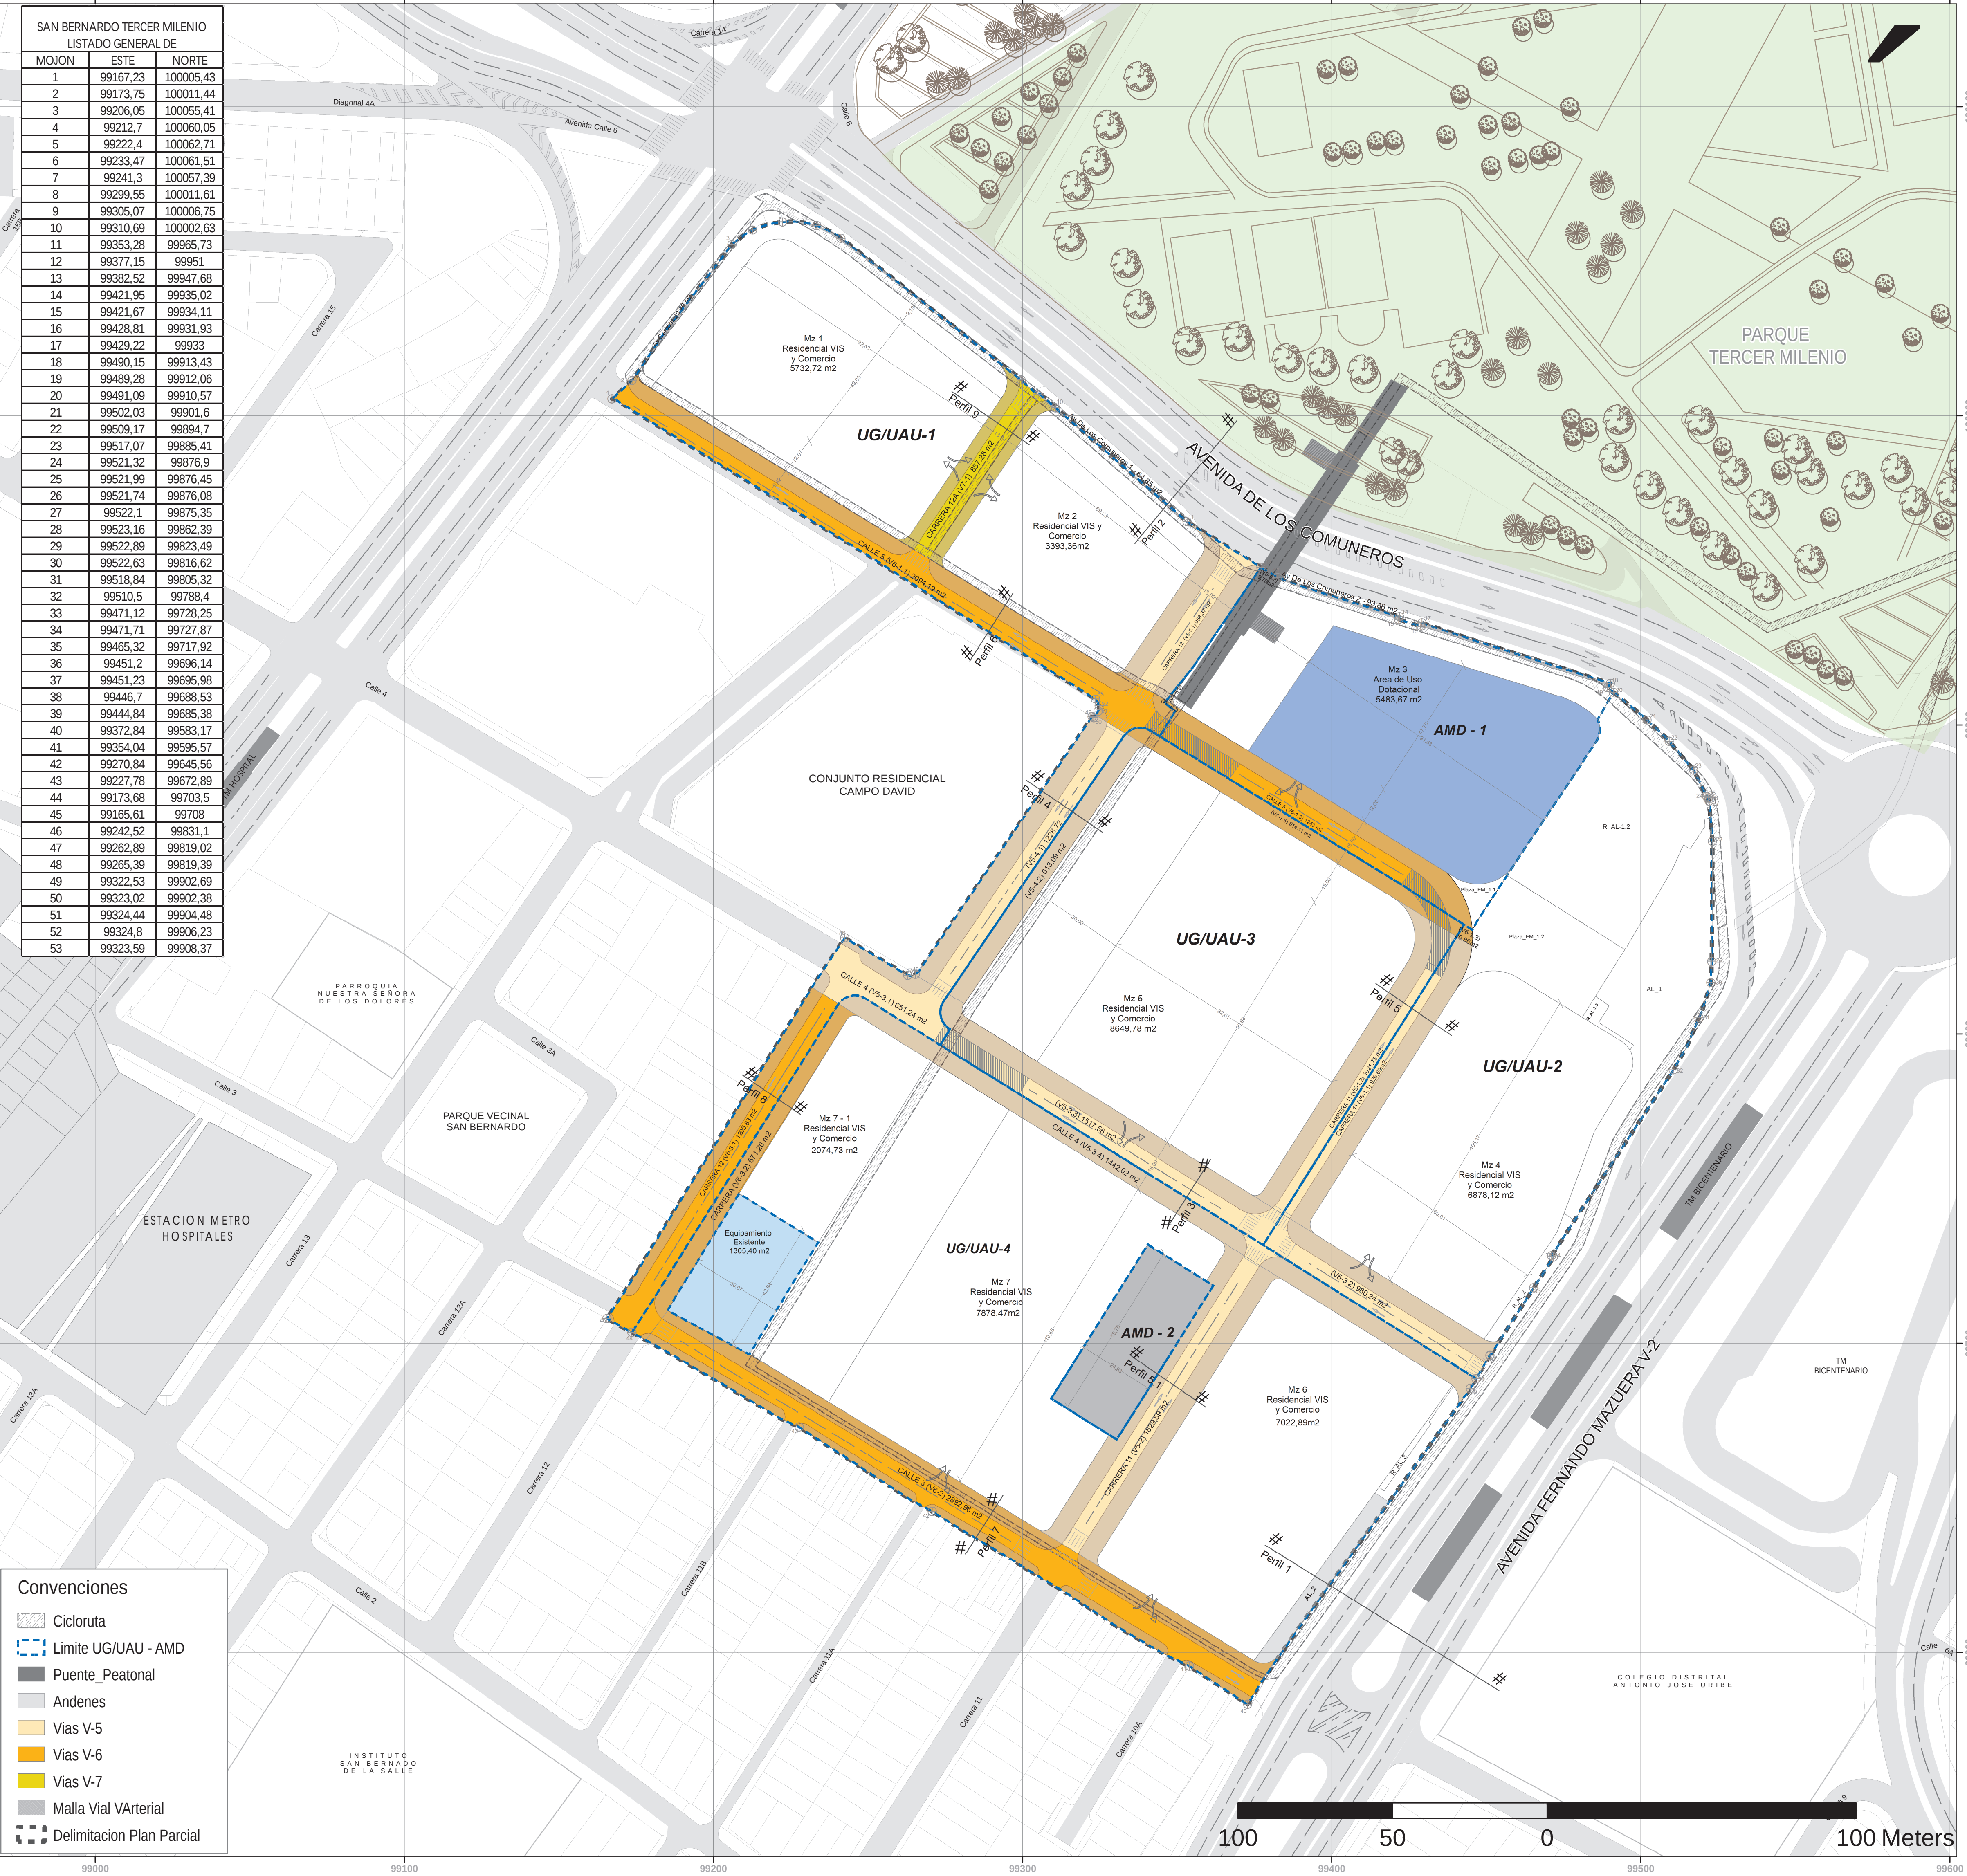


PERFILES VIALES MALLA VIAL ARTERIAL ESC 1:250

PERFIL 1 - AVENIDA DE LOS COMUNEROS (CALLE 6) V2

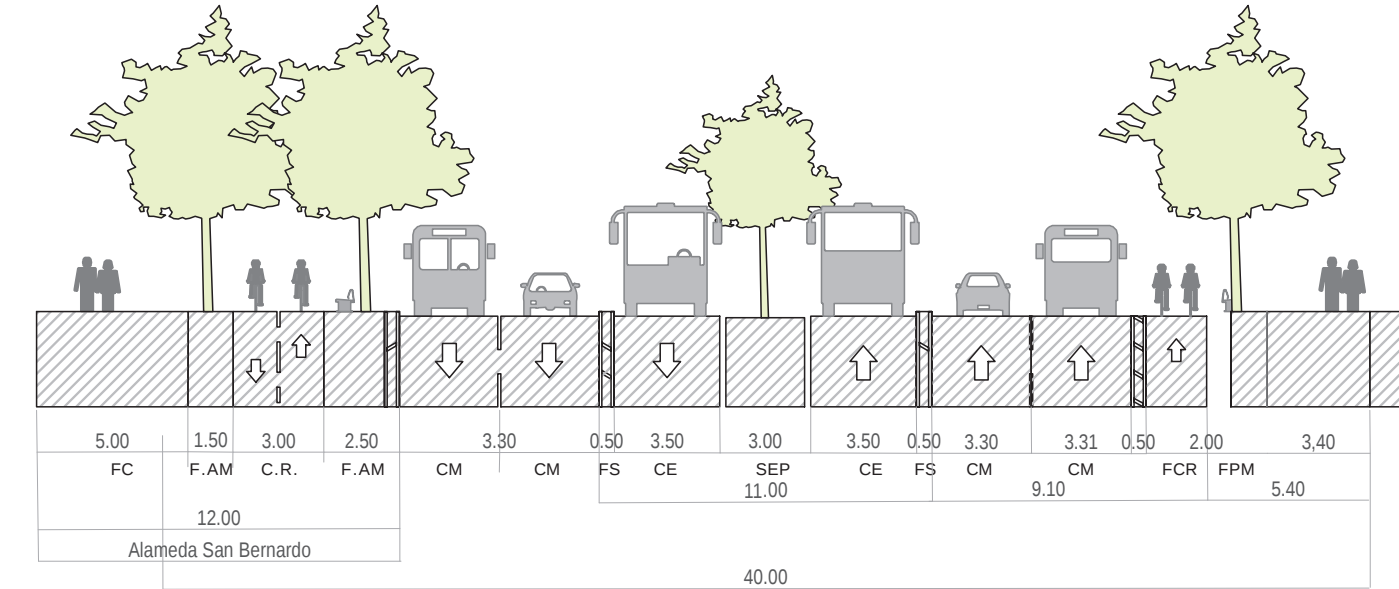


PERFIL 2 - AVENIDA FERNANDO MAZUERA (CARRERA 10) V2

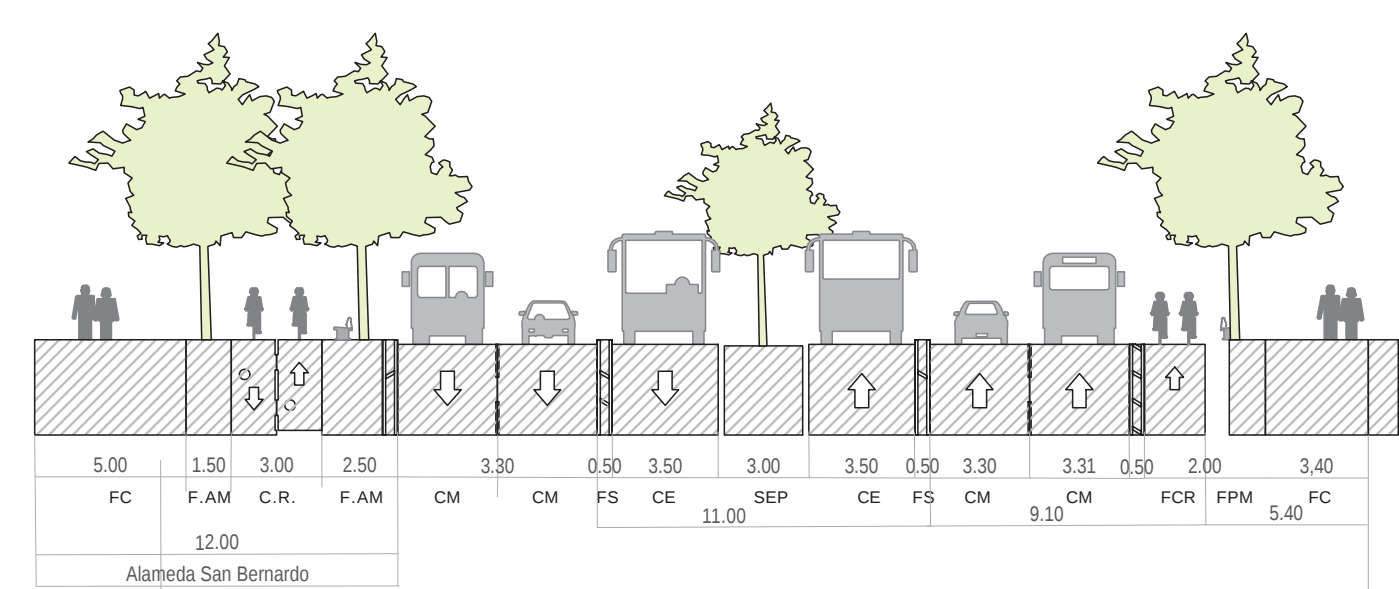


PERFILES VIALES MALLA VIAL LOCAL ESC 1:250


PERFIL 3 - CALLE 4 VÍA - V5

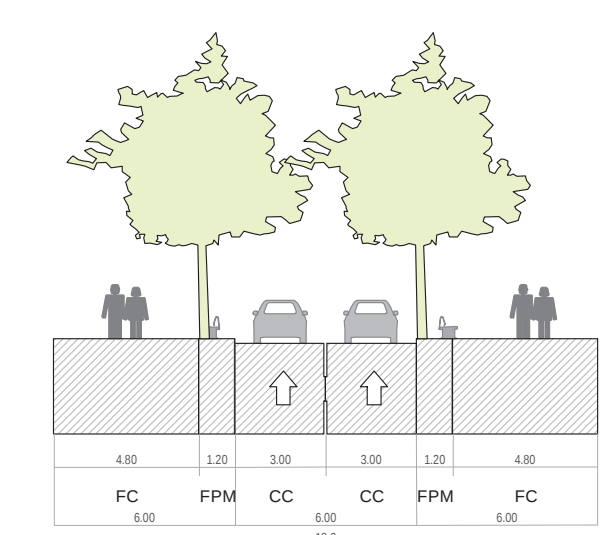


PERFIL 5 - CARRERA 11 VÍA - V5

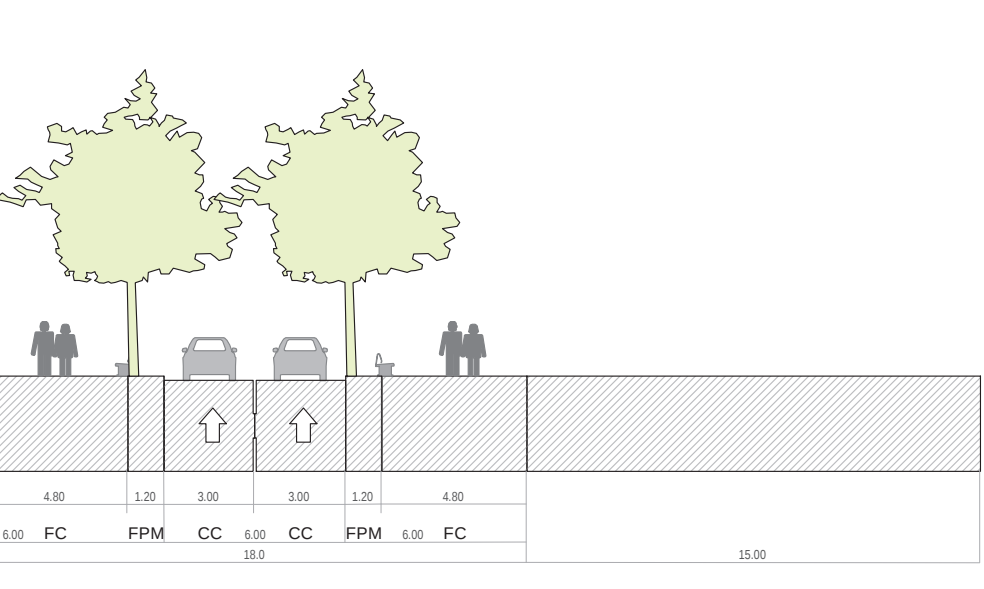

PERFIL 6 - CALLE 5 VÍA - V6

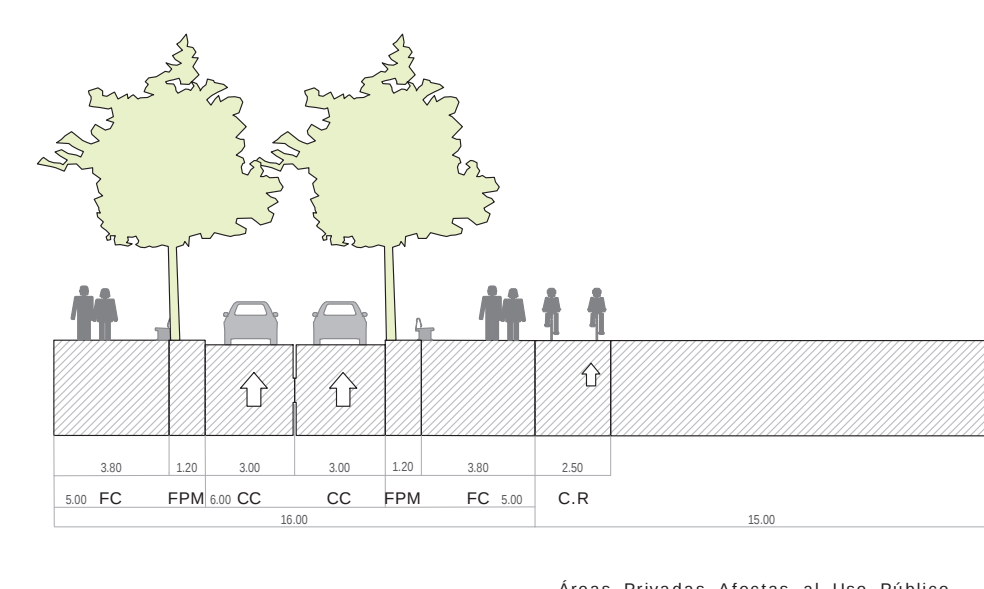


PERFIL 8 - CARRERA 12 VÍA - V6 (Tramo Calle 3 - Calle 4)

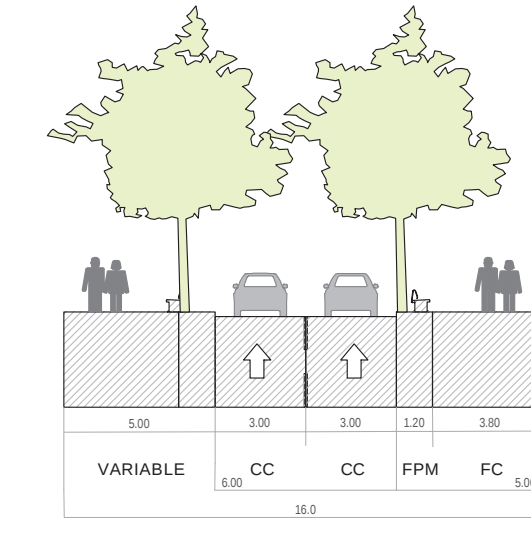


CUADRO DE AREAS DEL SISTEMA VIAL

AREAS SISTEMA VIAL		
No.	Item	Área (m2)
1	RESERVA VIAL (MALLA VIAL ARTERIAL)	193.94
1.1	Reserva Vial Avenida Caracas	20.76
1.2	Reserva Vial Avenida Comuneros	158.71
1.2.1	Reserva Vial Avenida Comuneros 1	64.85
1.2.2	Reserva Vial Avenida Comuneros 2	93.86
1.3	Reserva Vial Avenida Fernando Mazuera	14.37
2	MALLA VIAL LOCAL (Incluye andenes)	20.792.28
2.1	Vias V5	11.187.75
2.1.1	V5-1 (Carrera 11)	1.948.44
2.1.1.1	V5-1.1	926.69
2.1.1.2	V5-1.2	1.021.75
2.1.2	V5-2	1.828.59
2.1.3	V5-3	4.591.06
2.1.3.1	V5-3.1	651.24
2.1.3.2	V5-3.2	980.24
2.1.3.3	V5-3.3	1.517.56
2.1.3.4	V5-3.4	1.442.02
2.1.4	V5-4	1.841.81
2.1.4.1	V5-4.1	1.228.72
2.1.4.2	V5-4.2	613.09
2.1.5	V5-5	977.85
2.1.5.1	V5-5.1	958.37
2.1.5.2	V5-5.2	9.77
2.1.5.3	V5-5.3	9.71
2.2	Vias V6	8.747.25
2.2.1	V6-1	3.977.26
2.2.1.1	V6-1.1	2.094.19
2.2.1.2	V6-1.2	5.10
2.2.1.3	V6-1.3	1.243.00
2.2.1.4	V6-1.4	20.86
2.2.1.5	V6-1.5	614.11
2.2.2	V6-2	2.892.96
2.2.3	V6-3	1.877.03
2.2.3.1	V6-3.1	1.225.83
2.2.3.2	V6-3.2	671.20
2.3	Vias V7	857.28
2.3.1	V7-1	857.28


PERFIL 4 - CARRERA 12 VÍA - V5 (Tramo Calle 4 - Av. de Los Comuneros)

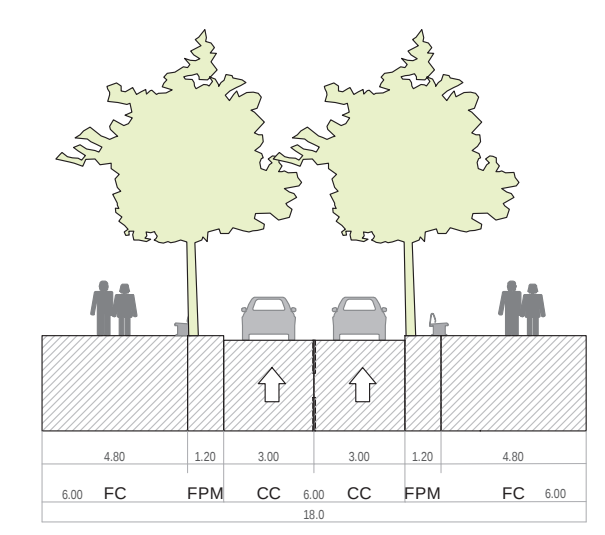

PERFIL 5.1 - CARRERA 11 VÍA - V5 Corte Perfil vial sobre el BIC

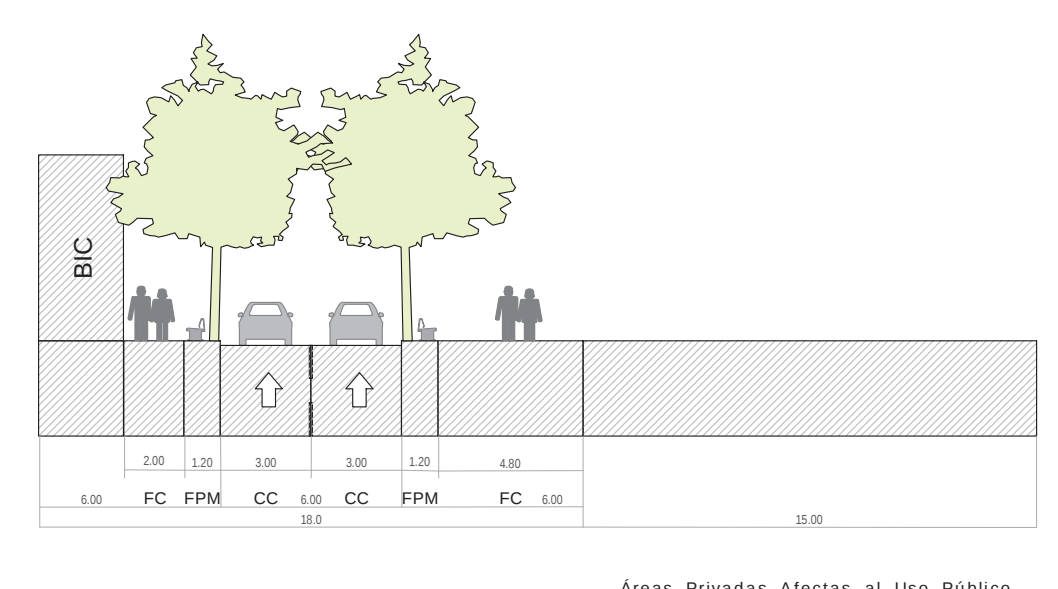

PERFIL 7 - CALLE 3 VÍA - V6

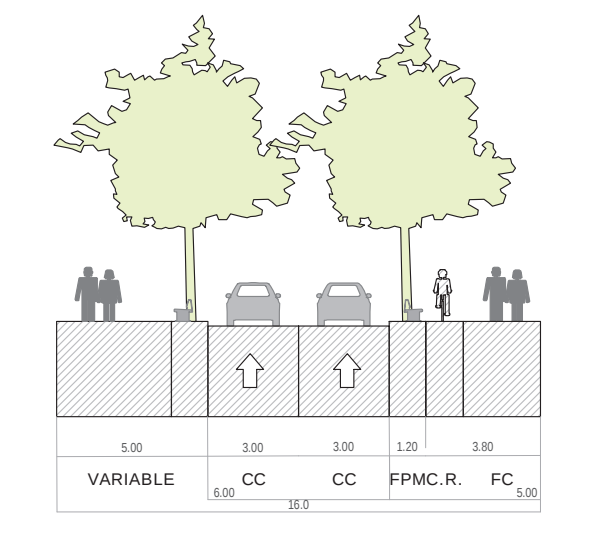

PERFIL 9 - CARRERA 12A VÍA - V7

