DELIMITACIÓN DE ESPACIO PUBLICO Y EQUIPAMENTO.- CARGAS URBANISTICAS.
ESCALA 1: 1,000

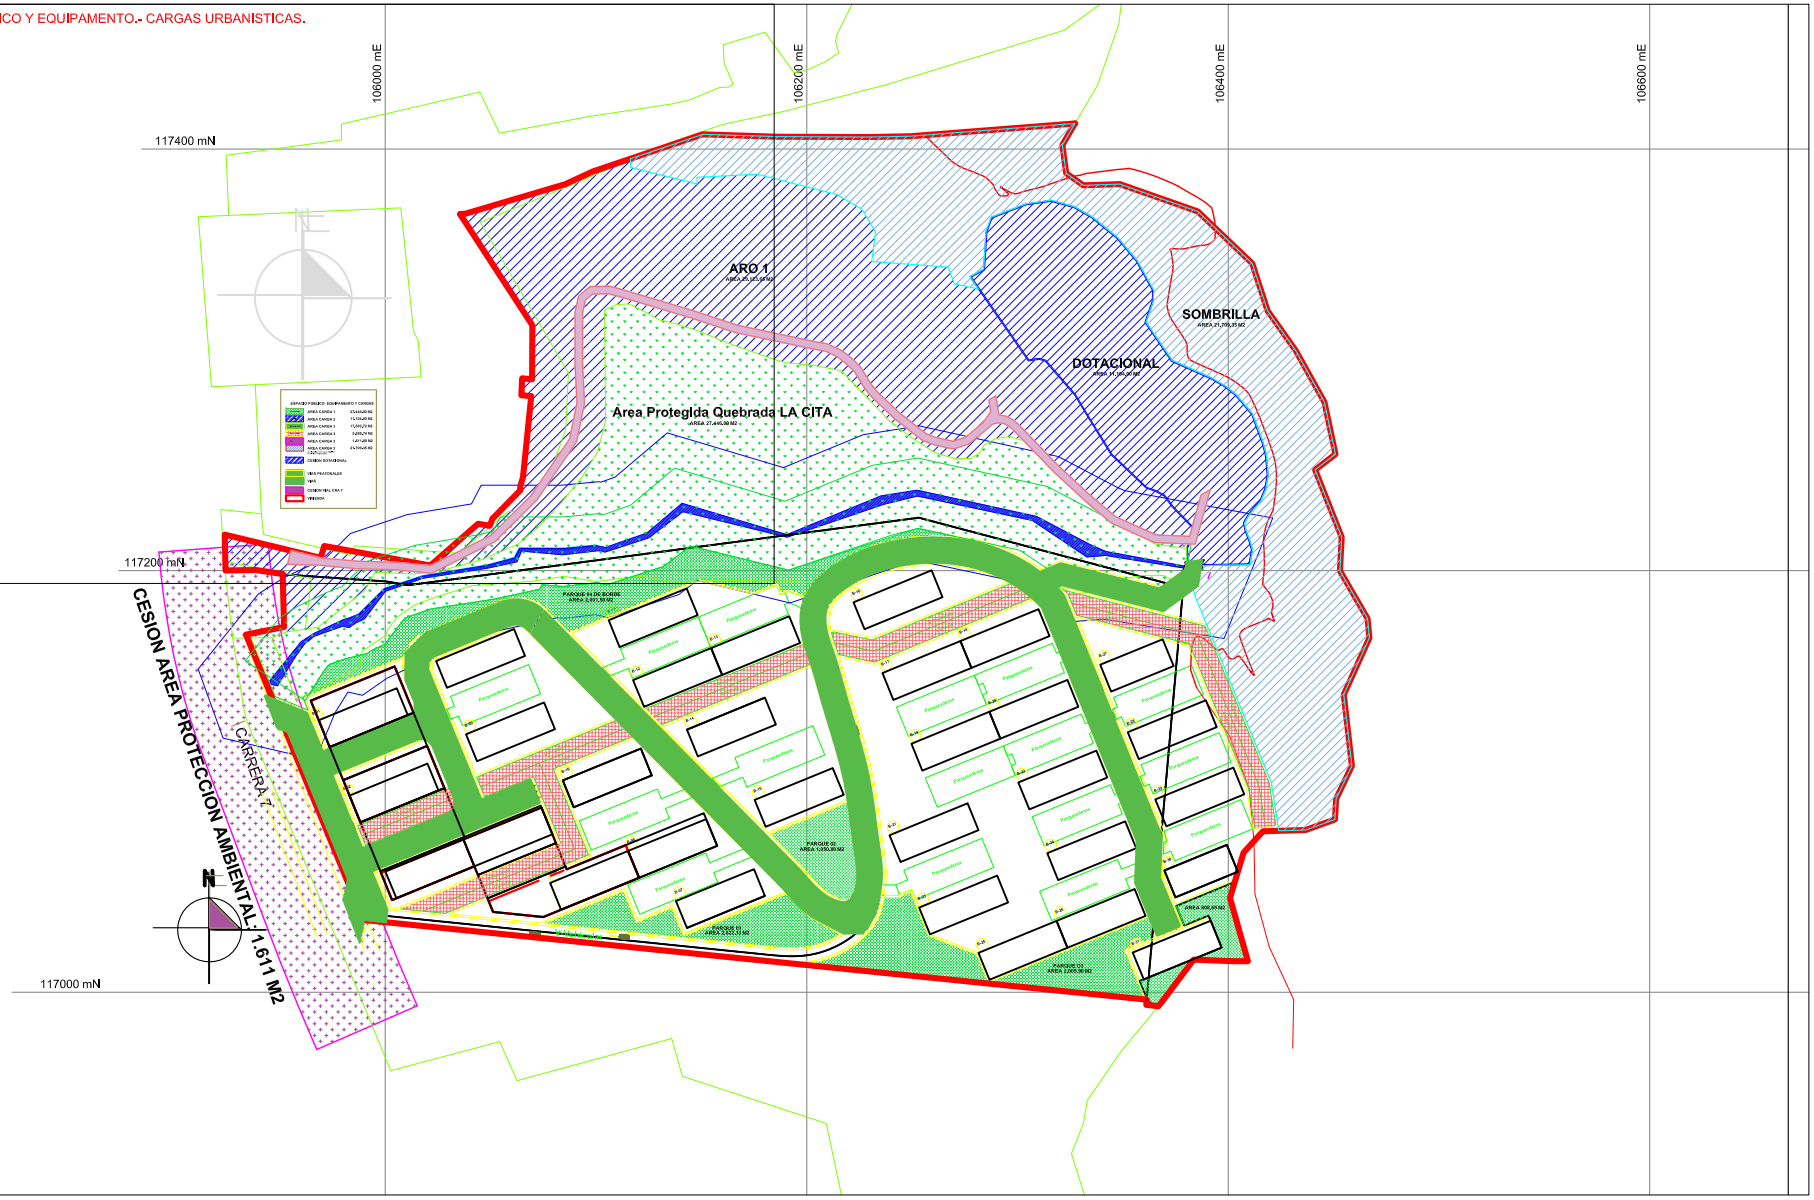


PLAN PARCIAL

# LA ROCA LA LAJA

LOCALIDAD USAQUEN

## PROPUESTA URBANA

ESPACIO PUBLICO Y EQUIPAMENTO
DELINEACION CARGAS URBANISTICAS

PLANCHA: 3 / 12

ESCALA: 1:1.000

FECHA: SEP DE 2024

**LOCALIZACIÓN GENERAL**

**OBSERVACIONES**

Incorporación plano topográfico N°
---
---
---
---
---

Archivo magnético
---
---
---
---

BOGOTÁ D. C.

ALCALDÍA MAYOR DE BOGOTÁ D.C.

CARLOS FERNANDO GALAN PACHON
ALCALDE MAYOR DE BOGOTÁ D.C.

SECRETARÍA DISTRITAL DE PLANEACIÓN

Úrsula Ablanque Mejia
SECRETARIA DISTRITAL DE PLANEACIÓN

Natalia Silva Mora
SUBSECRETARIA DE PLANEACION TERRITORIAL

DECRETO DISTRITAL No: