


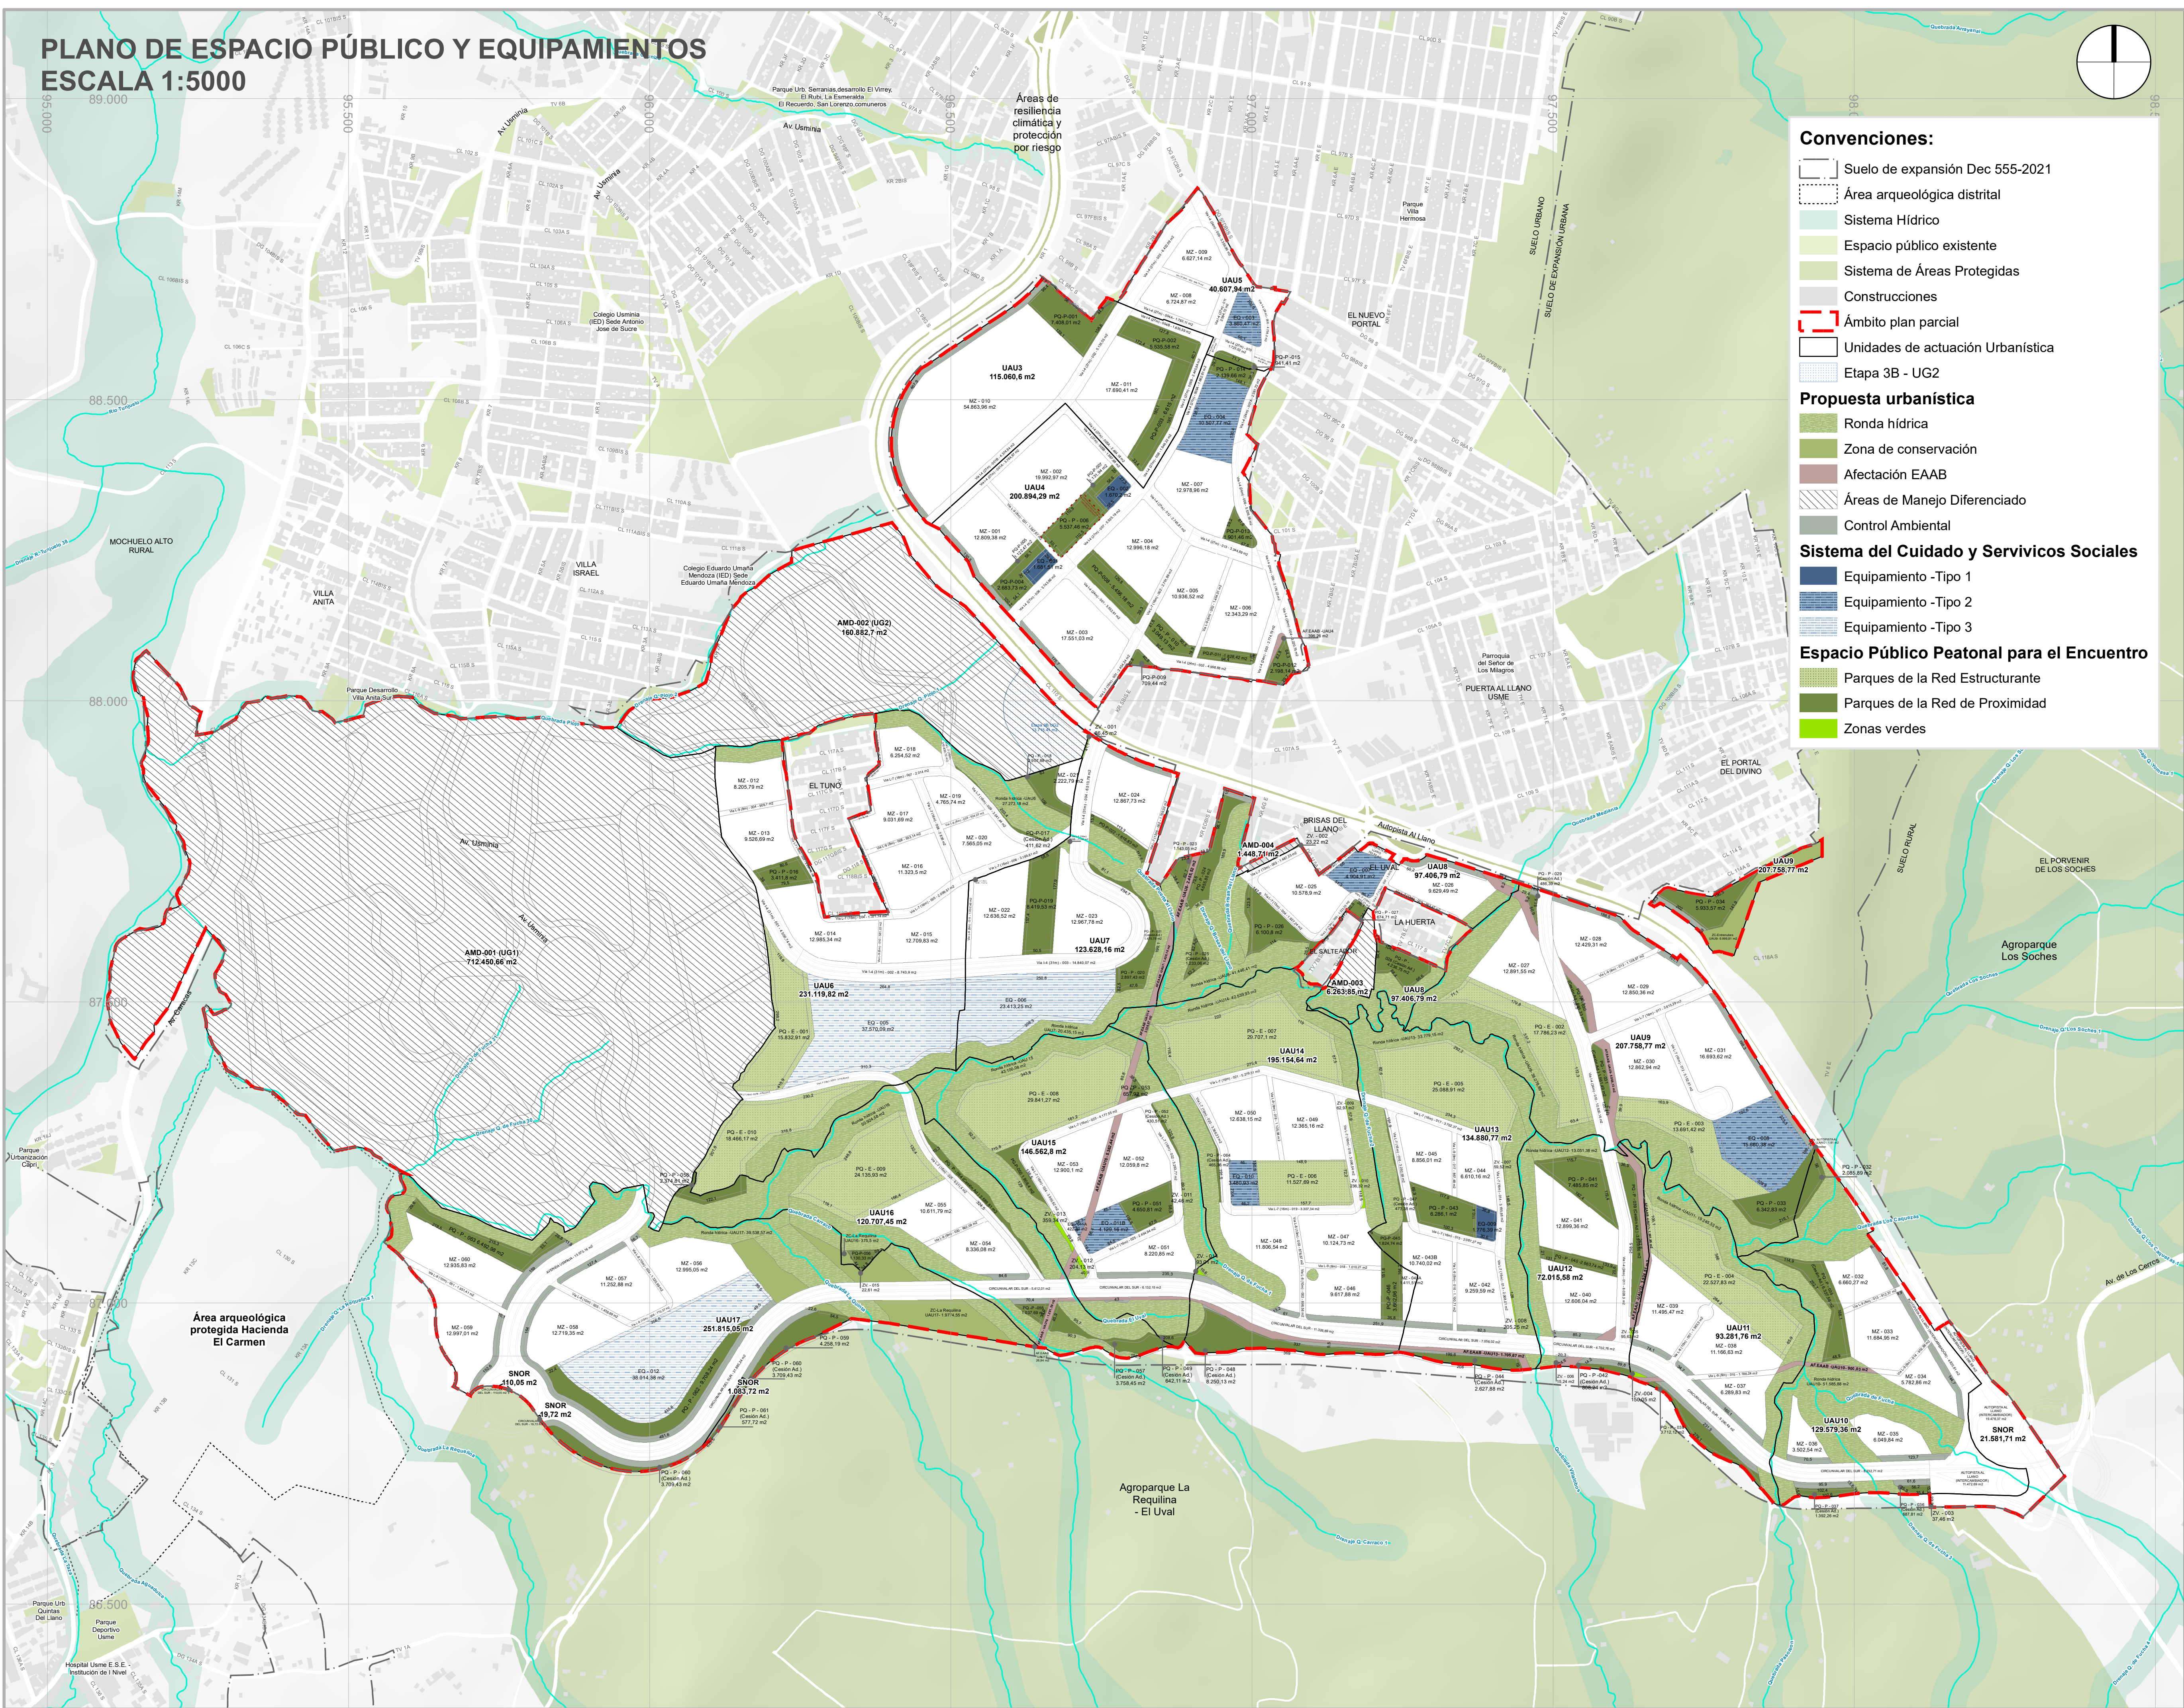

ITEM	UAU	ÁREA	Porcentaje (%) / ANU	ITEM	UAU	ÁREA	Porcentaje (%) / ANU	
ÁREA NETA URBANIZABLE		1.571.882,77	100,00%	PQ - P - 034	UAU9	5.933,57	0,38%	
Controles ambientales				PQ - P - 035 (Cesión Ad.)	UAU10	6.337,56	0,40%	
Control ambiental	UAU10	6.613,01	0,42%	PQ - P - 036 (Cesión Ad.)	UAU10	687,81	0,04%	
Control ambiental	UAU11	5.152,34	0,33%	PQ - P - 037 (Cesión Ad.)	UAU10	1.392,26	0,09%	
Control ambiental	UAU12	1.774,65	0,11%	PQ - P - 038	UAU11	3.712,12	0,24%	
Control ambiental	UAU13	2.225,89	0,14%	PQ - P - 039 (Cesión Ad.)	UAU12	3.959,86	0,25%	
Control ambiental	UAU14	3.554,85	0,23%	PQ - P - 040	UAU12	2.663,74	0,17%	
Control ambiental	UAU15	1.703,51	0,11%	PQ - P - 041	UAU12	7.485,85	0,48%	
Control ambiental	UAU16	1.335,57	0,08%	PQ - P - 042 (Cesión Ad.)	UAU13	808,24	0,05%	
Control ambiental	UAU17	16.909,21	1,08%	PQ - P - 043	UAU13	6.286,10	0,40%	
Control ambiental	UAU3	5.245,52	0,33%	PQ - P - 044 (Cesión Ad.)	UAU13	2.627,88	0,17%	
Control ambiental	UAU4	3.528,44	0,22%	PQ - P - 045	UAU13	1.824,74	0,12%	
Control ambiental	UAU7	1.159,45	0,07%	PQ - P - 046	UAU14	3.662,96	0,23%	
Control ambiental	UAU8	2.023,64	0,13%	PQ - P - 047 (Cesión Ad.)	UAU13	473,38	0,03%	
Control ambiental	UAU9	7.040,88	0,45%	PQ - P - 048 (Cesión Ad.)	UAU14	8.250,13	0,52%	
Control ambiental	SNOR	505,99	0,03%	PQ - P - 049 (Cesión Ad.)	UAU15	642,11	0,04%	
		58.772,95	3,74%	PQ - P - 050	UAU15	1.906,40	0,12%	
Parques de la red estructural				PQ - P - 051	UAU15	4.650,81	0,30%	
PQ - E - 001	UAU6	15.832,91	1,01%	PQ - P - 052 (Cesión Ad.)	UAU15	430,51	0,03%	
PQ - E - 002	UAU9	17.786,23	1,13%	PQ - P - 053	UAU15	657,92	0,04%	
PQ - E - 003	UAU9	13.691,42	0,87%	PQ - P - 054 (Cesión Ad.)	UAU16	7.589,81	0,48%	
PQ - E - 004	UAU11	22.527,83	1,43%	PQ - P - 055	UAU16	1.037,69	0,07%	
PQ - E - 005	UAU13	25.088,91	1,60%	PQ - P - 056	UAU16	1.130,33	0,07%	
PQ - E - 006	UAU14	11.527,69	0,73%	PQ - P - 057 (Cesión Ad.)	UAU16	3.758,45	0,24%	
PQ - E - 007	UAU14	29.707,10	1,89%	PQ - P - 058	UAU16	2.374,81	0,15%	
PQ - E - 008	UAU15	29.841,27	1,90%	PQ - P - 059	UAU17	4.258,19	0,27%	
PQ - E - 009	UAU16	24.135,93	1,54%	PQ - P - 060 (Cesión Ad.)	UAU17	3.709,43	0,24%	
PQ - E - 010	UAU6	18.466,17	1,17%	PQ - P - 061 (Cesión Ad.)	SNOR	577,72	0,04%	
		208.605,46	13,2%	PQ - P - 062	UAU17	9.708,24	0,62%	
Parques de la red de proximidad				PQ - P - 063	UAU17	6.492,98	0,41%	
PQ - P - 001	UAU3	7.408,01	0,47%	PQ - P - 064 (Cesión Ad.)	UAU14	465,36	0,03%	
PQ - P - 002	UAU3	5.535,58	0,35%	TOTAL			98.900,05	12,69%
PQ - P - 003	UAU3	6.615,00	0,42%	Zonas verdes				
PQ - P - 004	UAU4	2.683,73	0,17%	ZV - 001	UAU7	86,45	0,01%	
PQ - P - 005	UAU4	1.122,47	0,07%	ZV - 002	UAU8	23,22	0,00%	
PQ - P - 006	UAU4	5.537,46	0,35%	ZV - 003	SNOR	37,46	0,00%	
PQ - P - 007	UAU4	1.131,94	0,07%	ZV - 004	UAU11	150,05	0,01%	
PQ - P - 008	UAU4	5.456,18	0,35%	ZV - 005	UAU12	95,63	0,01%	
PQ - P - 009	UAU4	709,44	0,05%	ZV - 006	UAU12	15,24	0,00%	
PQ - P - 010	UAU4	3.049,13	0,19%	ZV - 007	UAU13	59,52	0,00%	
PQ - P - 011	UAU4	1.828,42	0,12%	ZV - 008	UAU13	205,25	0,01%	
PQ - P - 012	UAU4	2.198,14	0,14%	ZV - 009	UAU14	62,97	0,00%	
PQ - P - 013	UAU4	1.901,46	0,12%	ZV - 010	UAU14	236,32	0,02%	
PQ - P - 014	UAU4	2.139,66	0,14%	ZV - 011	UAU15	42,46	0,00%	
PQ - P - 015	UAU5	941,41	0,06%	ZV - 012	UAU15	204,13	0,01%	
PQ - P - 016	UAU6	3.411,80	0,22%	ZV - 013	UAU15	359,34	0,02%	
PQ - P - 017 (Cesión Ad.)	UAU6	411,62	0,03%	ZV - 014	UAU14	93,01	0,01%	
PQ - P - 018	UAU6	2.907,88	0,18%	ZV - 015	UAU17	22,61	0,00%	
PQ - P - 019	UAU7	8.419,53	0,54%	TOTAL			1.693,66	0,11%
PQ - P - 020	UAU7	2.897,43	0,18%	Equipamientos - Uso Dotacional				
PQ - P - 021 (Cesión Ad.)	UAU7	1.470,78	0,09%	EQ - 1. Seguridad - Estación de policía	UAU 4	1.681,51	0,11%	
PQ - P - 022	UAU7	1.616,83	0,10%	EQ - 2. Bienestar social - Albergue adulto mayor	UAU 4	1.670,20	0,11%	
PQ - P - 023	UAU8	1.143,05	0,07%	EQ - 3. Salud - escala zonal	UAU 4	3.860,47	0,25%	
PQ - P - 024	UAU8	4.655,85	0,30%	EQ - 4. Educativo - Escolar	UAU 4	10.507,77	0,67%	
PQ - P - 025 (Cesión Ad.)	UAU8	1.233,06	0,08%	EQ - 5. Educativo - Educación para el Trabajo y el Desarrollo Humano (Técnico)	UAU 6	37.570,09	2,39%	
PQ - P - 026	UAU8	6.100,80	0,39%	EQ - 6. Educativo - Escolar	UAU 7	23.413,25	1,49%	
PQ - P - 027	UAU8	674,71	0,04%	EQ - 7. Centro cultural - polifuncional	UAU 8	4.904,91	0,31%	
PQ - P - 028 (Cesión Ad.)	UAU8	4.236,75	0,27%	EQ - 8. Plaza de mercado - Centro de acopio (zonal o urbana)	UAU 9	15.660,38	1,00%	
PQ - P - 029 (Cesión Ad.)	UAU9	486,39	0,03%	EQ - 9. Bienestar y cuidado animal	UAU 13	1.776,39	0,11%	
PQ - P - 030 (Cesión Ad.)	UAU9	985,33	0,06%	EQ - 10. Abastecimiento de Alimentos (vecinal)	UAU 14	3.480,93	0,22%	
PQ - P - 031 (Cesión Ad.)	UAU9	1.561,49	0,10%	EQ - 11A. Servicios ambientales	UAU 15	422,89	0,03%	
PQ - P - 032	UAU10	2.085,89	0,13%	EQ - 11B. Servicios ambientales	UAU 15	4.129,16	0,26%	
PQ - P - 033	UAU9	6.342,83	0,40%	EQ - 12. Recreación y deportes - Complejo deportivo zonal	UAU 17	38.014,38	2,42%	
				Servicios de apoyo a la producción y al desarrollo rural				
				Centro de desarrollo Comunitario CDC				
				TOTAL			147.092,32	9,36%

PLAN PARCIAL
TRES QUEBRADAS

PLAN DE ESPACIO PÚBLICO Y EQUIPAMIENTOS

PLANCHA:

PLANO 3 DE 9

ESCALA:

1:5.000
0 50 100 m

FECHA:

LOCALIZACIÓN GENERAL

OBSERVACIONES

SISTEMA DE PROYECCIÓN DE COORDENADAS
Coordenadas cartesianas con origen en la intersección del meridiano - 74,147592 con el paralelo 4,680466, al cual se le asignan coordenadas planas N: 109.320.965 m y E: 92.334.879 m del datum MAGNA-SIRGAS.
Cotas sobre el nivel medio del mar.
Plano de proyección 2550 msnm.

FUENTE DE LA INFORMACIÓN
Formulación Plan Parcial de Desarrollo Tres Quebradas
Subgerencia de Gestión Urbana. Empresa de Renovación y Desarrollo Urbano de Bogotá - Octubre de 2023
Base Geográfica Mapa de Referencia de Bogotá Versión 03 - 2023. IDECA

ALCALDÍA MAYOR DE BOGOTÁ D. C.

SECRETARÍA DISTRITAL DE PLANEACIÓN

FELIPE EDGARDO JIMÉNEZ ANGEL
SECRETARIO DISTRITAL DE PLANEACIÓN

DECRETO DISTRITAL N°: x

BOGOTÁ D. C.

CLAUDIA NAYIBE LÓPEZ HERNÁNDEZ
ALCALDESA MAYOR DE BOGOTÁ D.C.

MARGARITA ROSA CAICEDO VELÁSQUEZ
SUBSECRETARIA DE PLANEACIÓN TERRITORIAL