


PLANO DE ESPACIO PÚBLICO Y LOCALIZACIÓN DE EQUIPAMIENTOS

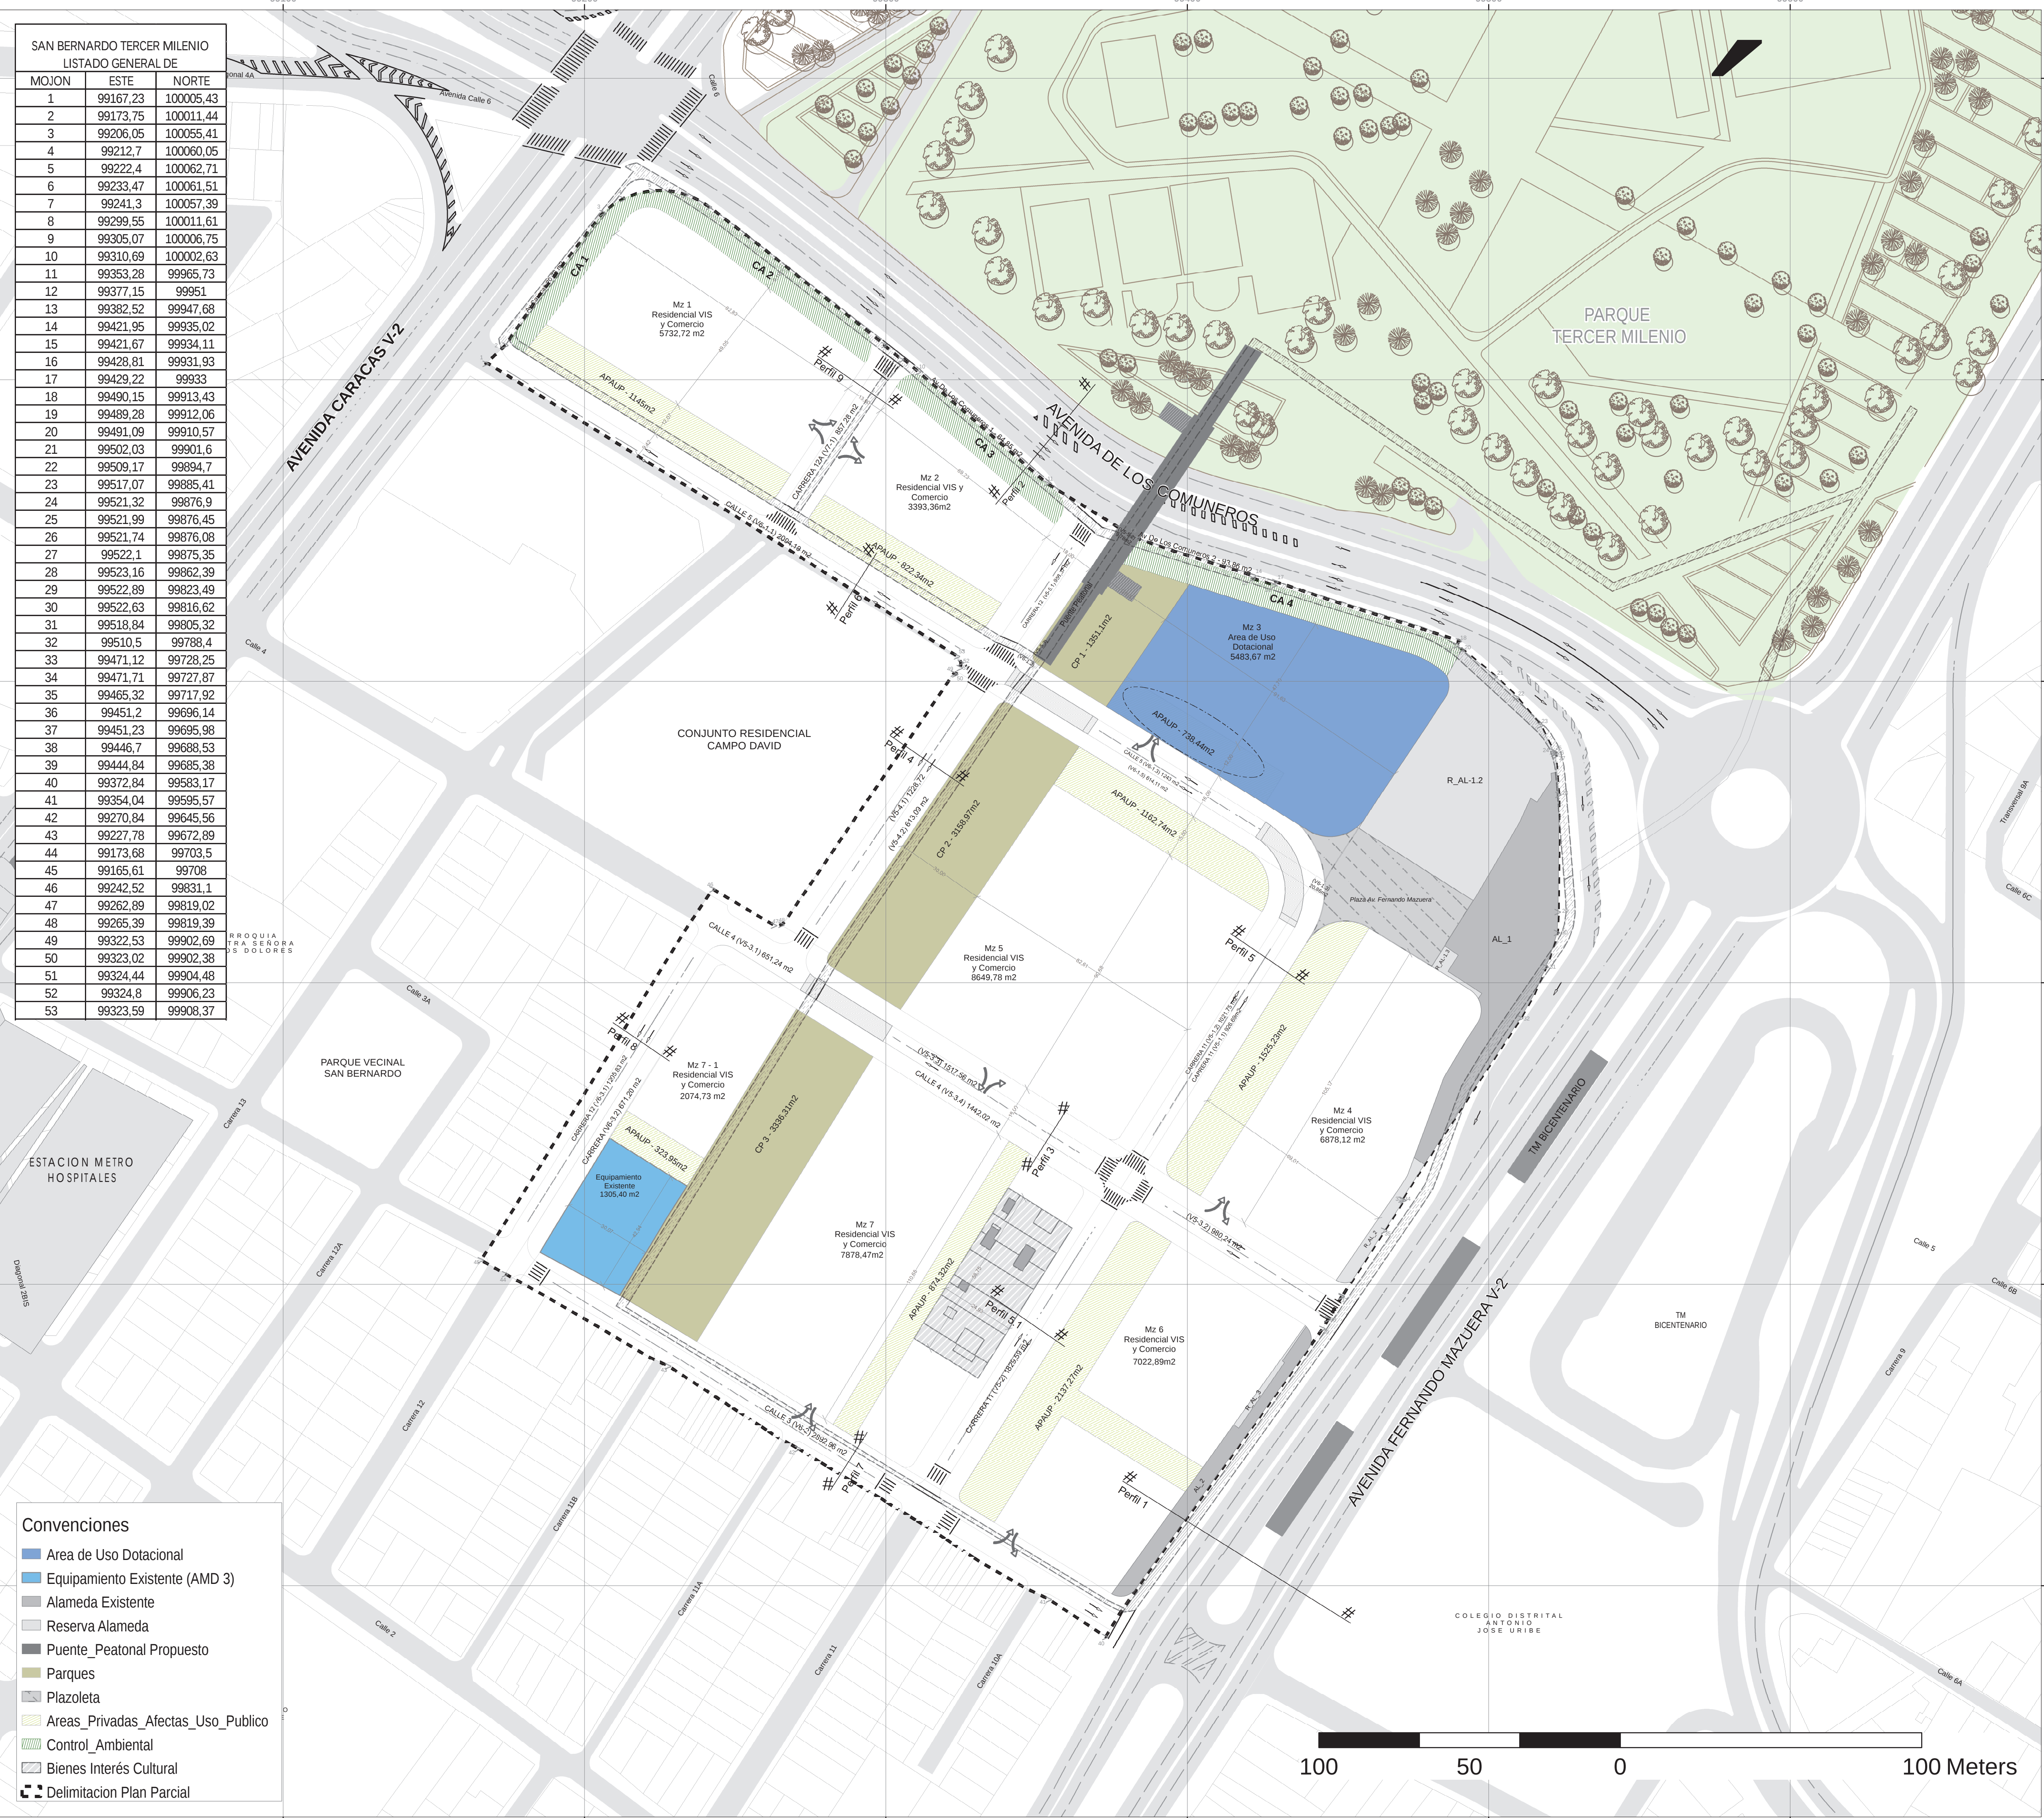

CUADRO DE ÁREAS ESPACIO PÚBLICO

ESPACIO PÚBLICO PLAN PARCIAL		M2	Ha
1	RESERVA VIAL (MALLA VIAL ARTERIAL)	193.84	0.02
1.1	Reserva Vial Avenida Caracas	20.76	0.00
1.2	Reserva Vial Avenida Comuneros	158.71	0.02
1.2.1	Reserva Vial Avenida Comuneros 1	64.85	0.01
1.2.2	Reserva Vial Avenida Comuneros 2	93.86	0.01
1.3	Reserva Vial Avenida Fernando Mazuera	14.37	0.00
2	ALAMEDA SAN BERNARDO (Av. Fernando Mazuera)	2.725.85	0.27
2.1	AL-1	2.210.17	0.22
2.2	AL-2	515.68	0.05
3	REGULARIZACIÓN ALAMEDA SAN BERNARDO	3.104.24	0.31
3.1	R AL-1	2.870.85	0.29
3.1.1	R AL-1.1	0.76	0.00
3.1.2	R AL-1.2	2.810.12	0.28
3.1.3	R AL-1.3	59.97	0.01
3.2	R AL-2	176.90	0.02
3.3	R AL-3	56.49	0.01
4	CONTROL AMBIENTAL	2.779.97	0.28
4.1	CA-1 (Av. Caracas)	443.02	0.04
4.2	CA-2 (Av. De Los Comuneros)	760.80	0.08
4.3	CA-3 (Av. De Los Comuneros)	559.73	0.06
4.4	CA-4 (Av. De Los Comuneros)	1.016.42	0.10
5	MALLA VIAL LOCAL (Incluye andenes)	20.792.28	2.08
5.1	Vías V5	11.187.75	1.12
5.1.1	V5-1 (Carrera 11)	1.948.44	0.19
5.1.1.1	V5-1.1	626.89	0.06
5.1.1.2	V5-1.2	1.021.75	0.10
5.1.2	V5-2	1.828.59	0.18
5.1.3	V5-3	4.591.06	0.46
5.1.3.1	V5-3.1	651.24	0.07
5.1.3.2	V5-3.2	980.24	0.10
5.1.3.3	V5-3.3	1.517.56	0.15
5.1.3.4	V5-3.4	1.442.02	0.14
5.1.4	V5-4	1.841.81	0.18
5.1.4.1	V5-4.1	1.228.72	0.12
5.1.4.2	V5-4.2	613.09	0.06
5.1.5	V5-5	977.85	0.10
5.1.5.1	V5-5.1	958.37	0.10
5.1.5.2	V5-5.2	9.77	0.00
5.1.5.3	V5-5.3	9.71	0.00
5.2	Vías V6	8.747.25	0.87
5.2.1	V6-1	3.977.26	0.40
5.2.1.1	V6-1.1	2.094.19	0.21
5.2.1.2	V6-1.2	5.10	0.00
5.2.1.3	V6-1.3	1.243.00	0.12
5.2.1.4	V6-1.4	20.86	0.00
5.2.1.5	V6-1.5	614.11	0.06
5.2.2	V6-2	2.892.96	0.29
5.2.3	V6-3	1.877.03	0.19
5.2.3.1	V6-3.1	1.205.83	0.12
5.2.3.2	V6-3.2	671.20	0.07
5.3	Vías V7	857.28	0.09
5.3.1	V7-1	857.28	0.09
6	PLAZA	1.337.67	0.13
6.1	Plaza Av. Fernando Mazuera	1.337.67	0.13
6.1.1	Plaza FM 1.1	109.46	0.01
6.1.2	Plaza FM 1.2	1.228.19	0.12
7	PARQUES	7.846.38	0.78
7.1	Parque CP-1	1.351.10	0.14
7.2	Parque CP-2	3.158.97	0.32
7.3	Parque CP-3	3.336.31	0.33

ESPACIO PÚBLICO PARA EL CALCULO DEL INDICADOR (EP/HAB.)

Espacio Pública para Indicador	
PARQUE	7.846.38
Parque CP-1	1.351.10
Parque CP-2	3.158.97
Parque CP-3	3.336.31
CONTROL AMBIENTAL	2.779.97
CA-1 (Av. Caracas)	443.02
CA-2 (Av. De Los Comuneros)	760.80
CA-3 (Av. De Los Comuneros)	559.73
CA-4 (Av. De Los Comuneros)	1.016.42
ALAMEDA SAN BERNARDO (Av. Fernando Mazuera)	2.725.85
AL-1	2.210.17
AL-2	515.68
REGULARIZACIÓN ALAMEDA SAN BERNARDO	3.104.24
R AL-1	2.870.85
R AL-1.1	0.76
R AL-1.2	2.810.12
R AL-1.3	59.97
R AL-2	176.90
R AL-3	56.49
PLAZOLETA	1.337.67
Plaza Av. Fernando Mazuera	1.337.67
Plaza_FM_1.1	109.48
Plaza_FM_1.2	1.228.19
ÁREAS PRIVADAS AFECTAS AL USO PÚBLICO	8.729.29
Manzana 1	1.145.00
Manzana 2	822.34
Manzana 3	738.44
Manzana 4	1.525.23
Manzana 5	1.162.74
Manzana 6	2.137.27
Manzana 7	874.32
Manzana 7.1	323.95
TOTAL	26.523.40

CÁLCULO INDICADOR ESPACIO PÚBLICO POR HABITANTE (EP/HAB.)

Numero de Viviendas proyectadas	3946
Promedio de Habitante por hogar	2.73
Poblacion residente promedio	10.773
Espacio Público para cálculo de indicador	26.523.40
Índice de Espacio Público por habitante	2.46

PERFIL URBANO DE LOS PARQUES ESC 1:250

