


PLANO DEL TRAZADO DE LAS REDES DE SERVICIOS PÚBLICOS
ESCALA 1: 2.000

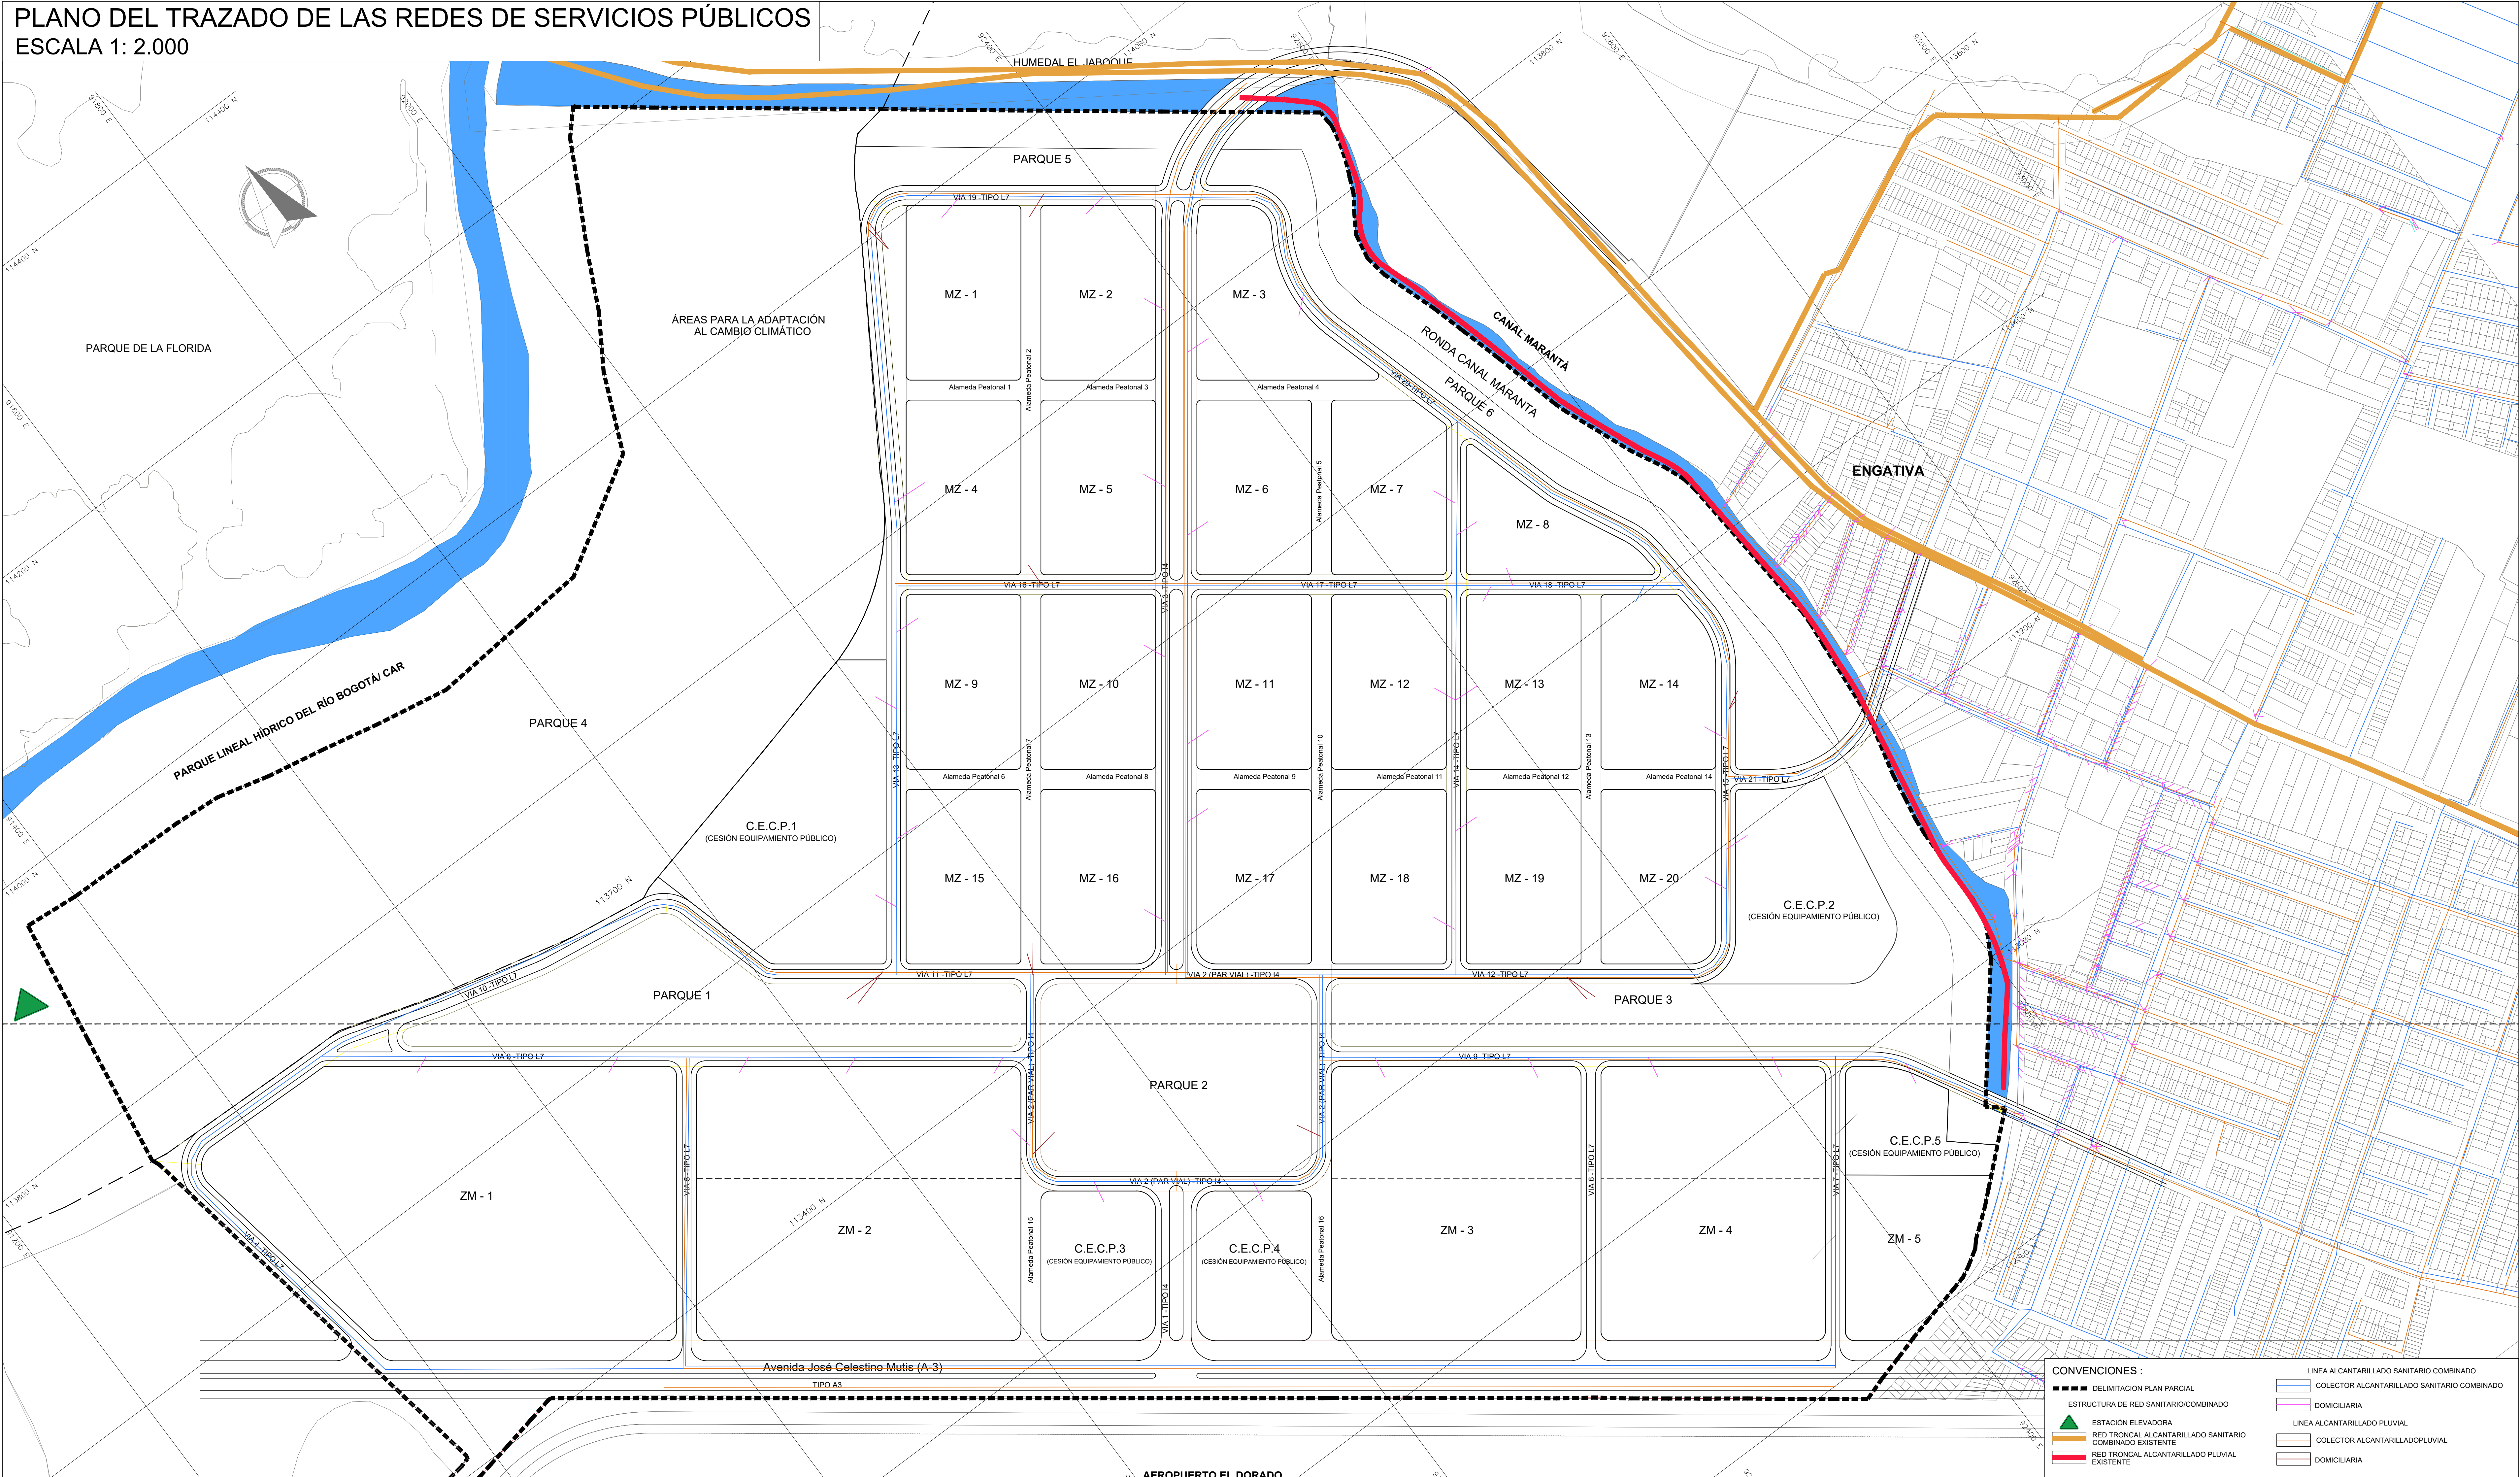

- CONVENCIONES :**
- DELIMITACIÓN PLAN PARCIAL
 - ESTRUCTURA DE RED SANITARIO/COMBINADO
 - ESTACIÓN ELEVADORA
 - RED TRONCAL ALCANTARILLADO SANITARIO COMBINADO EXISTENTE
 - RED TRONCAL ALCANTARILLADO PLUVIAL EXISTENTE
 - LÍNEA ALCANTARILLADO SANITARIO COMBINADO
 - COLECTOR ALCANTARILLADO SANITARIO COMBINADO
 - DOMICILIARIA
 - LÍNEA ALCANTARILLADO PLUVIAL
 - COLECTOR ALCANTARILLADO PLUVIAL
 - DOMICILIARIA

PLAN PARCIAL
CIUDAD FLORIDA
LOCALIDAD ENGATIVA

PLANO DEL TRAZADO DE LAS
REDES DE SERVICIOS
PÚBLICOS

PLANO:
4/9
ESCALA:
1:2.000
FECHA:
NOVIEMBRE 2022



OBSERVACIONES S.D.P.

Incorporación plano topográfico N°

Archivo magnético

BOGOTÁ D. C.

ALCALDÍA MAYOR DE BOGOTÁ D.C.

CLAUDIA NAYIBE LÓPEZ HERNÁNDEZ
ALCALDESA MAYOR DE BOGOTÁ D.C.

SECRETARÍA DISTRITAL DE PLANEACIÓN

MARÍA MERCEDES JARAMILLO GARCÉS
SECRETARÍA DISTRITAL DE PLANEACIÓN

CLAUDIA ANDREA RAMÍREZ MONTILLA
SUBSECRETARÍA DE PLANEACIÓN TERRITORIAL