


PLANO DE ASIGNACIÓN DE CARGAS URBANÍSTICAS
ESCALA 1: 2.000

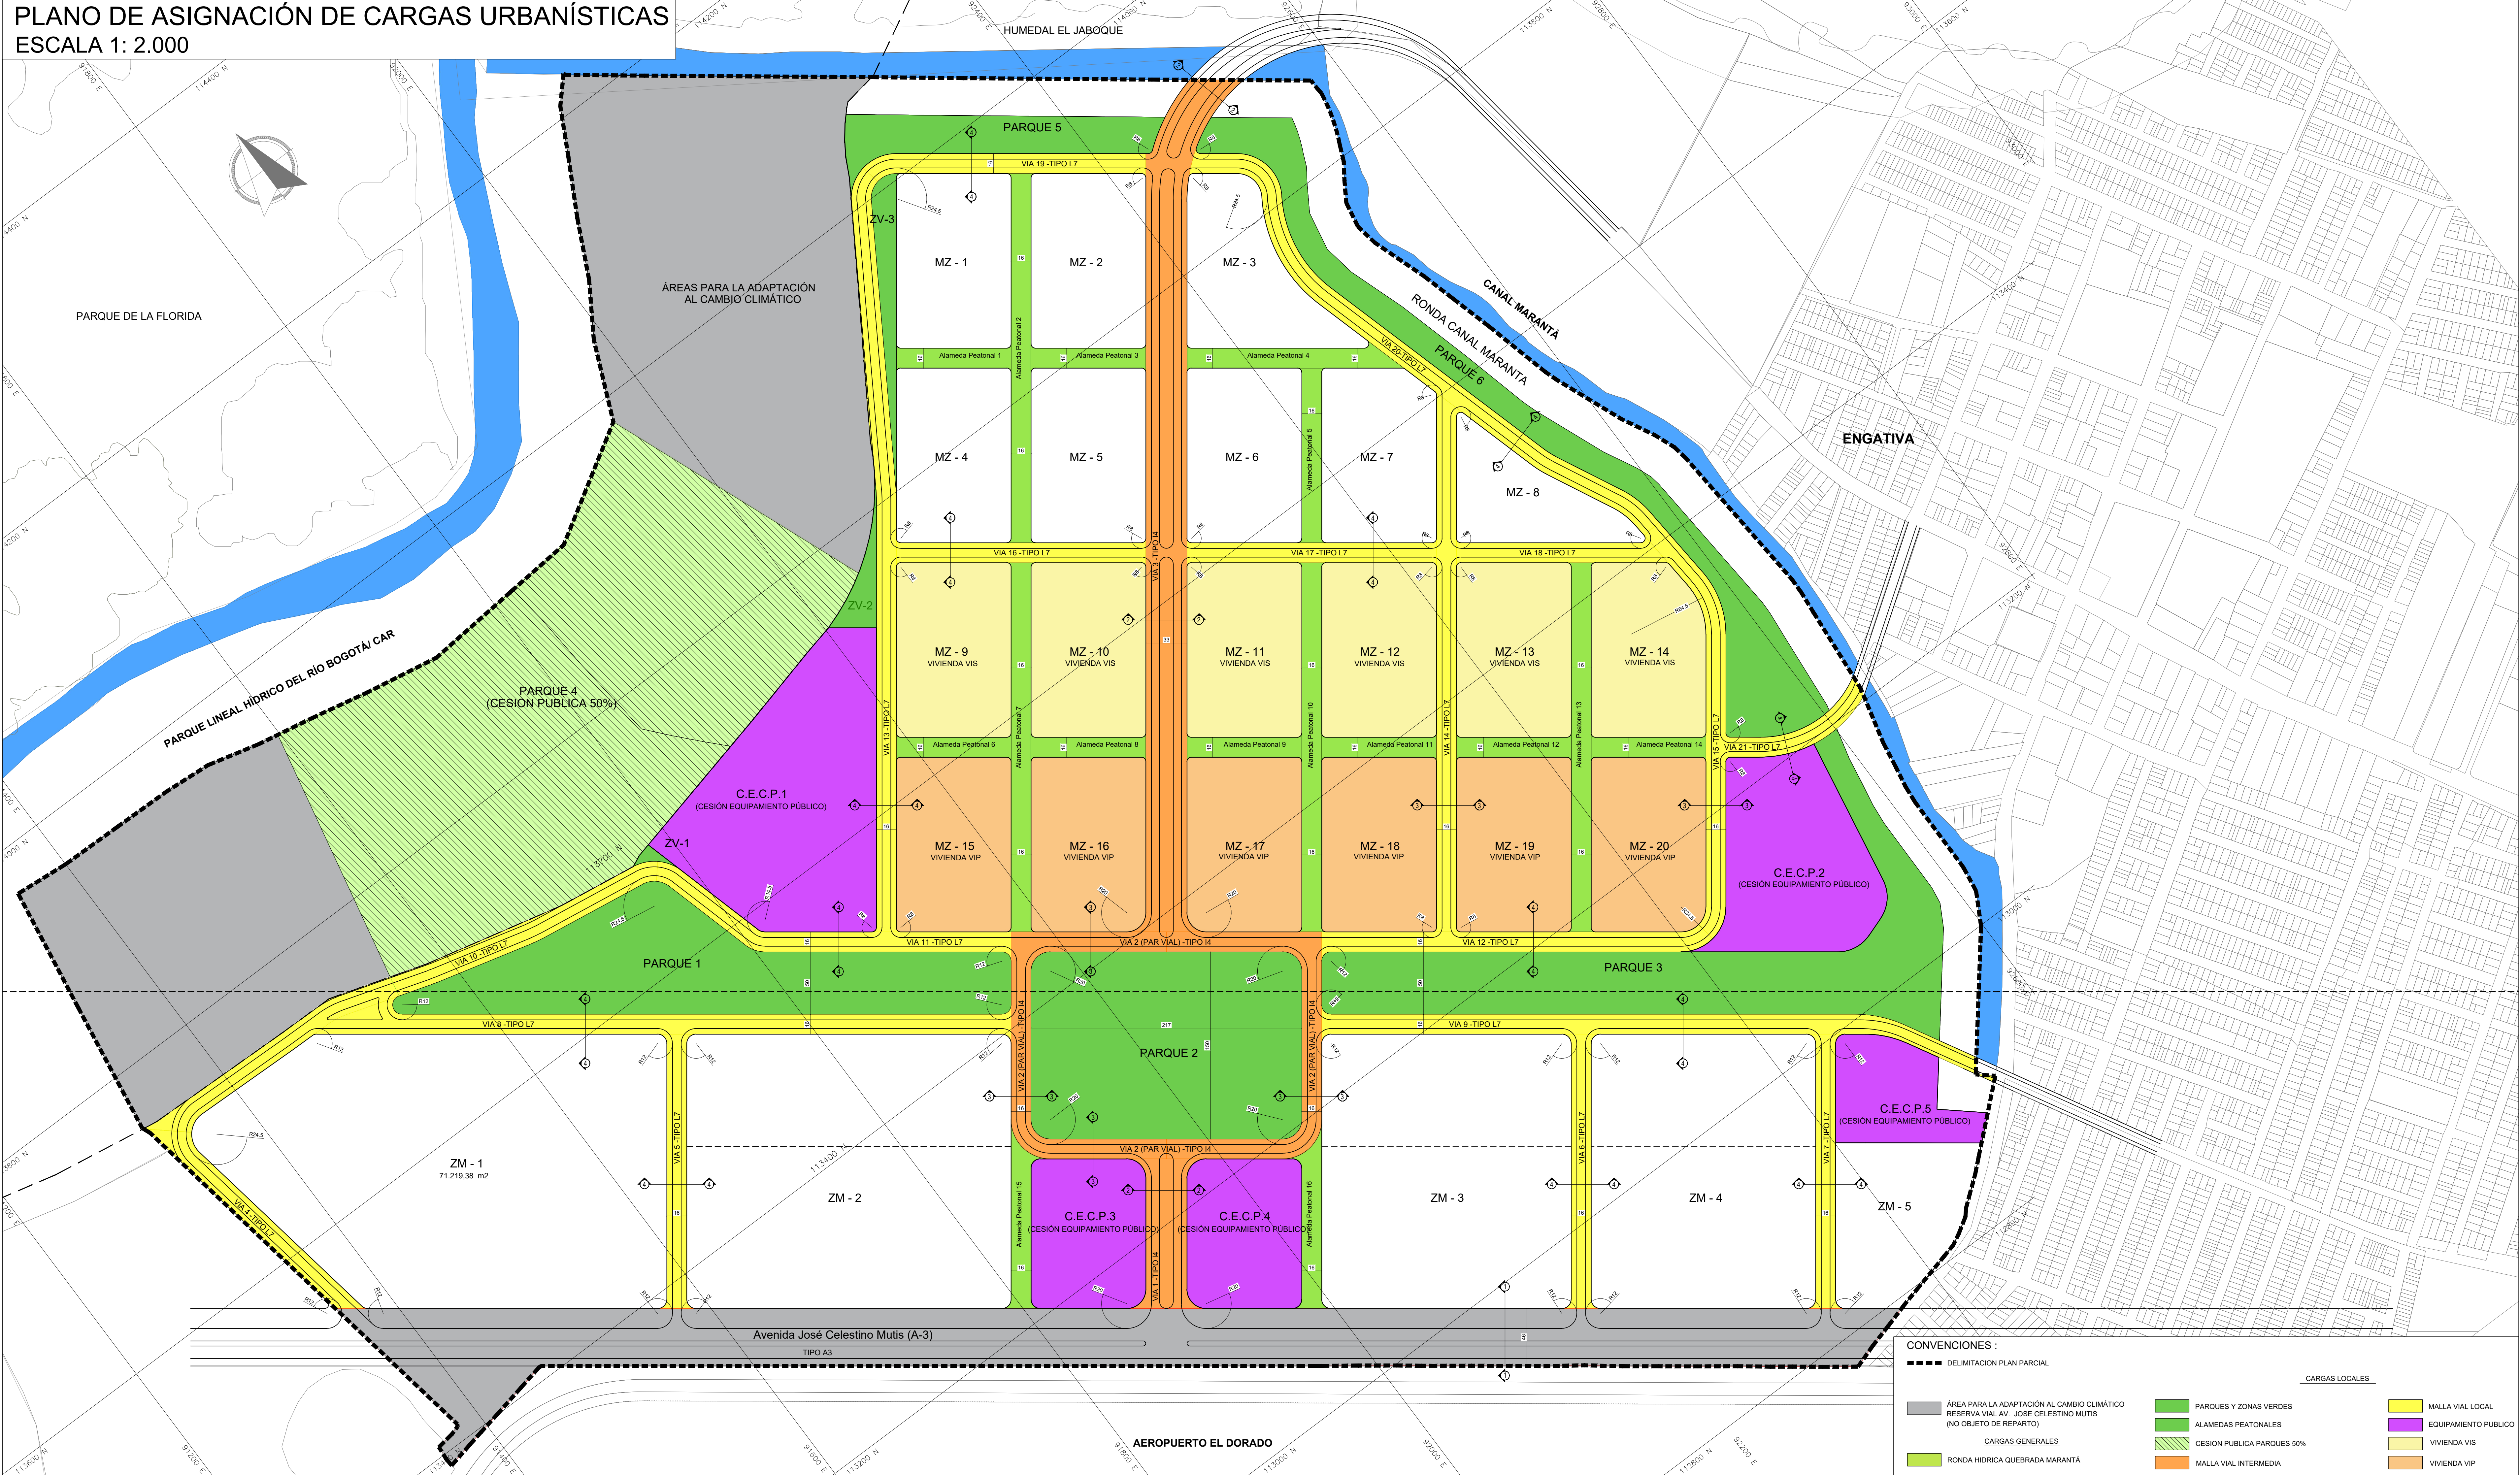

CONVENCIONES:

- DELIMITACIÓN PLAN PARCIAL
- ÁREA PARA LA ADAPTACIÓN AL CAMBIO CLIMÁTICO (RESERVA VIAL AV. JOSÉ CELESTINO MUTIS (NO OBJETO DE REPARTO))
- CARGAS GENERALES
 - RONDA HIDRICA QUEBRADA MARANTÁ
- CARGAS LOCALES
 - PARQUES Y ZONAS VERDES
 - ALAMEDAS PEATONALES
 - CESION PUBLICA PARQUES 50%
 - MALLA VIAL INTERMEDIA
- MALLA VIAL LOCAL
 - EQUIPAMIENTO PUBLICO
 - VIVIENDA VIS
 - VIVIENDA VIP

PLAN PARCIAL
CIUDAD FLORIDA
LOCALIDAD ENGATIVA

PLANO DE ASIGNACIÓN DE
CARGAS URBANÍSTICAS

PLANO:
6 / 9

ESCALA:
1:2.000

FECHA:
NOVIEMBRE 2022

LOCALIZACIÓN GENERAL
ESC 1:30.000

OBSERVACIONES S.D.P.

Incorporación plano topográfico N°

Archivo magnético

BOGOTÁ D. C.

ALCALDÍA MAYOR DE BOGOTÁ D.C.

SECRETARÍA DISTRITAL DE PLANEACIÓN

MARÍA MERCEDES JARAMILLO GARCÉS
SECRETARÍA DISTRITAL DE PLANEACIÓN

CLAUDIA NAYIBE LÓPEZ HERNÁNDEZ
ALCALDESA MAYOR DE BOGOTÁ D.C.

CLAUDIA ANDREA RAMÍREZ MONTILLA
SUBSECRETARÍA DE PLANEACIÓN TERRITORIAL

PLANCHA

6