


UNIDADES DE ACTUACIÓN URBANÍSTICA
ESCALA 1:1000

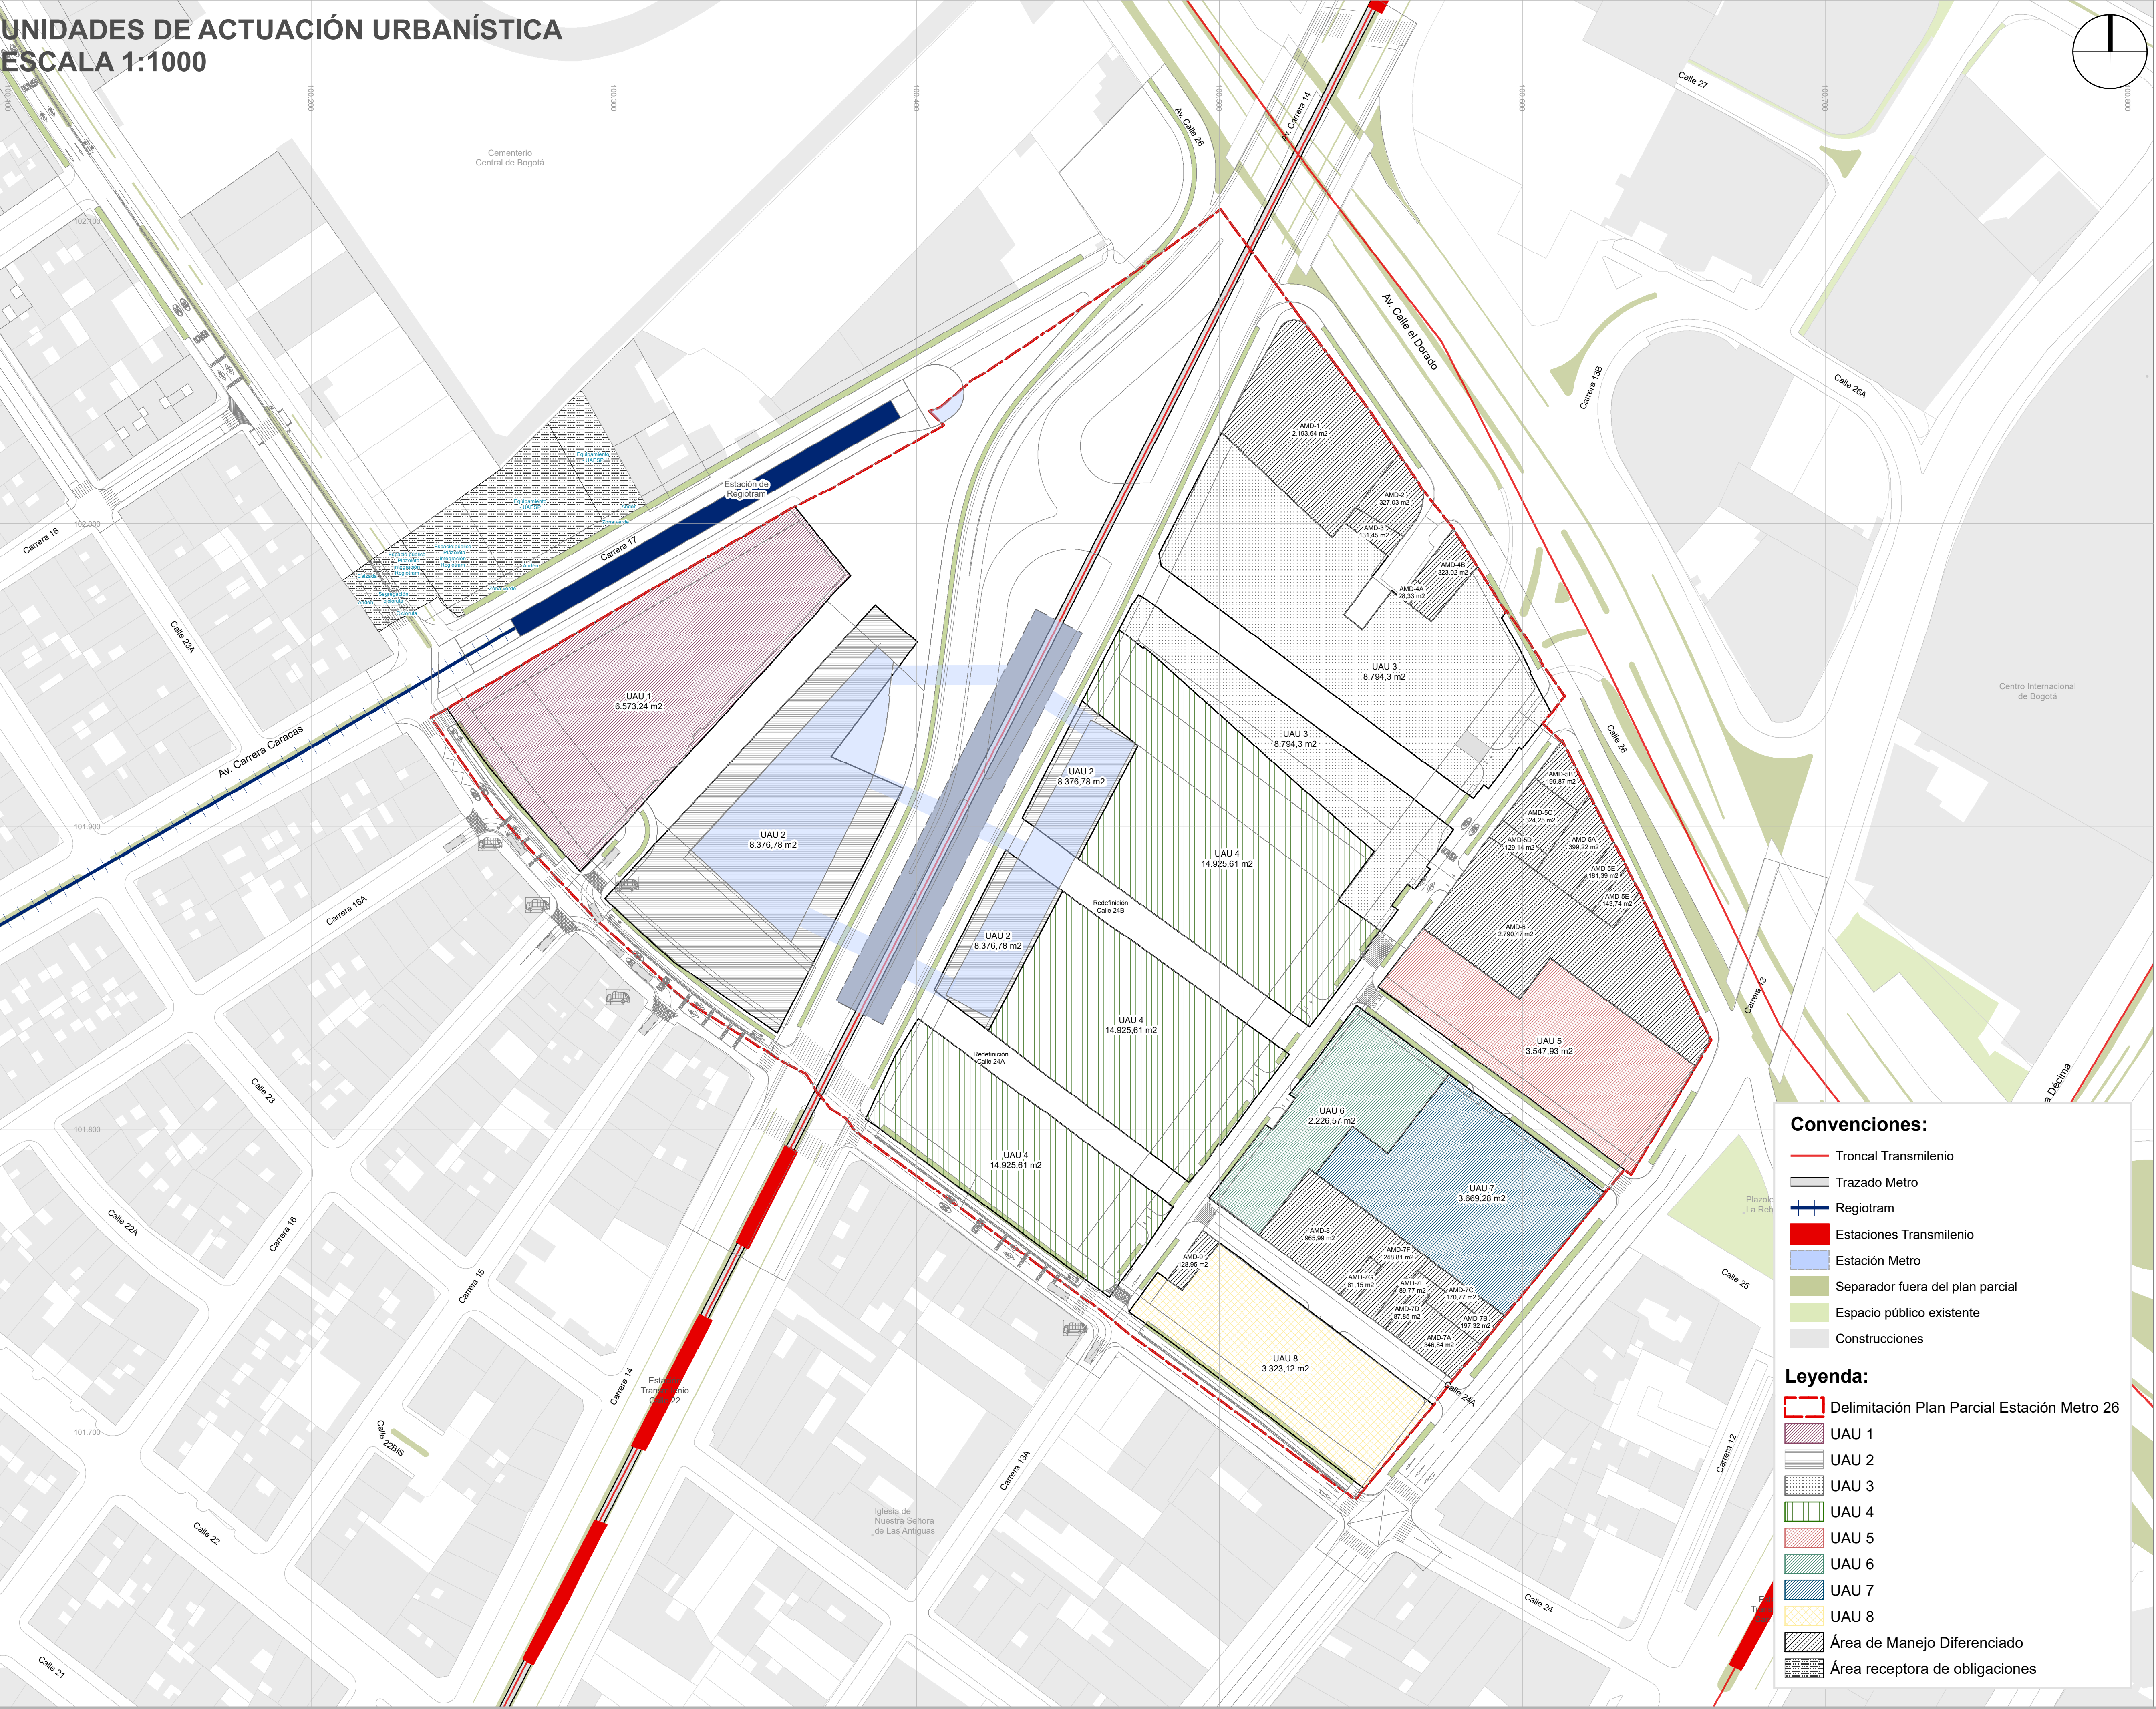

ÁREAS DE MANEJO DIFERENCIADO		
	Área m2	%
Edificio Panauto - AMD-1	2.193,64	2,36%
Edificio de vivienda 1 - La Alameda - AMD-2	327,03	0,35%
Edificio de vivienda 2 - La Alameda - AMD-3	131,45	0,14%
Edificio de vivienda 3 - La Alameda - AMD-4A	351,35	0,38%
Edificios de vivienda 4 - La Alameda - AMD-5A	1.377,60	1,48%
En Territorio - DNP y Superintendencia de Notariado y Registro - AMD-6	2.790,47	3,00%
Edificio BIC Carrera 13 y predios colindantes - AMD-7A	1.222,51	1,31%
Sede XXX Aniversario - Universidad INCCA - AMD-8	965,99	1,04%
Edificio de vivienda 5 - La Alameda (BIC) - AMD-9	128,95	0,14%
TOTAL	9.489,00	
UNIDESE DE ACTUACIÓN URBANÍSTICA		
	Área m2	%
UAU 1	6.573,24	13%
UAU 2	8.376,77	16%
UAU 3	8.794,30	17%
UAU 4	14.925,61	29%
UAU 5	3.547,93	7%
UAU 6	2.226,57	4%
UAU 7	3.669,28	7%
UAU 8	3.323,12	6%
TOTAL	51.436,82	

Convenciones:

- Troncal Transmilenio
- Trazado Metro
- Regiotram
- Estaciones Transmilenio
- Estación Metro
- Separador fuera del plan parcial
- Espacio público existente
- Construcciones

Legenda:

- Delimitación Plan Parcial Estación Metro 26
- UAU 1
- UAU 2
- UAU 3
- UAU 4
- UAU 5
- UAU 6
- UAU 7
- UAU 8
- Área de Manejo Diferenciado
- Área receptora de obligaciones

BOGOTÁ D. C.

PLANCHA:	LOCALIZACIÓN GENERAL	OBSERVACIONES	ALCALDÍA MAYOR DE BOGOTÁ D. C.	
PLANO 8 DE 9		SISTEMA DE PROYECCIÓN DE COORDENADAS Coordenadas cartesianas con origen en la intersección del meridiano - 74,147592 con el paralelo 4,680466; al cual se le asignan coordenadas planas N: 109.320.965 m y E: 92.334.879 m del datum MAGNA-SIRGAS. Cotas sobre el nivel medio del mar. Plano de proyección 2550 msnm.	CARLOS FERNANDO GALÁN PACHÓN ALCALDE MAYOR DE BOGOTÁ D.C.	
ESCALA:		FUENTE DE LA INFORMACIÓN Formulación Plan Parcial Estacion Metro 26. Subdirección Técnica de Planeamiento y Gestión Urbana. Empresa de Renovación y Desarrollo Urbano de Bogotá - octubre de 2024 Base Geográfica Mapa de Referencia de Bogotá Versión 12 - 2023. IDECA	SECRETARÍA DISTRITAL DE PLANEACIÓN	
1:1.000			ÚRSULA ABLANQUE MEJÍA SECRETARÍA DISTRITAL DE PLANEACIÓN	
0 25 50 m			MÓNICA OCAMPO VILLEGAS (E) SUBSECRETARIA DE PLANEACIÓN TERRITORIAL	
FECHA:			DECRETO DISTRITAL N°: x	