


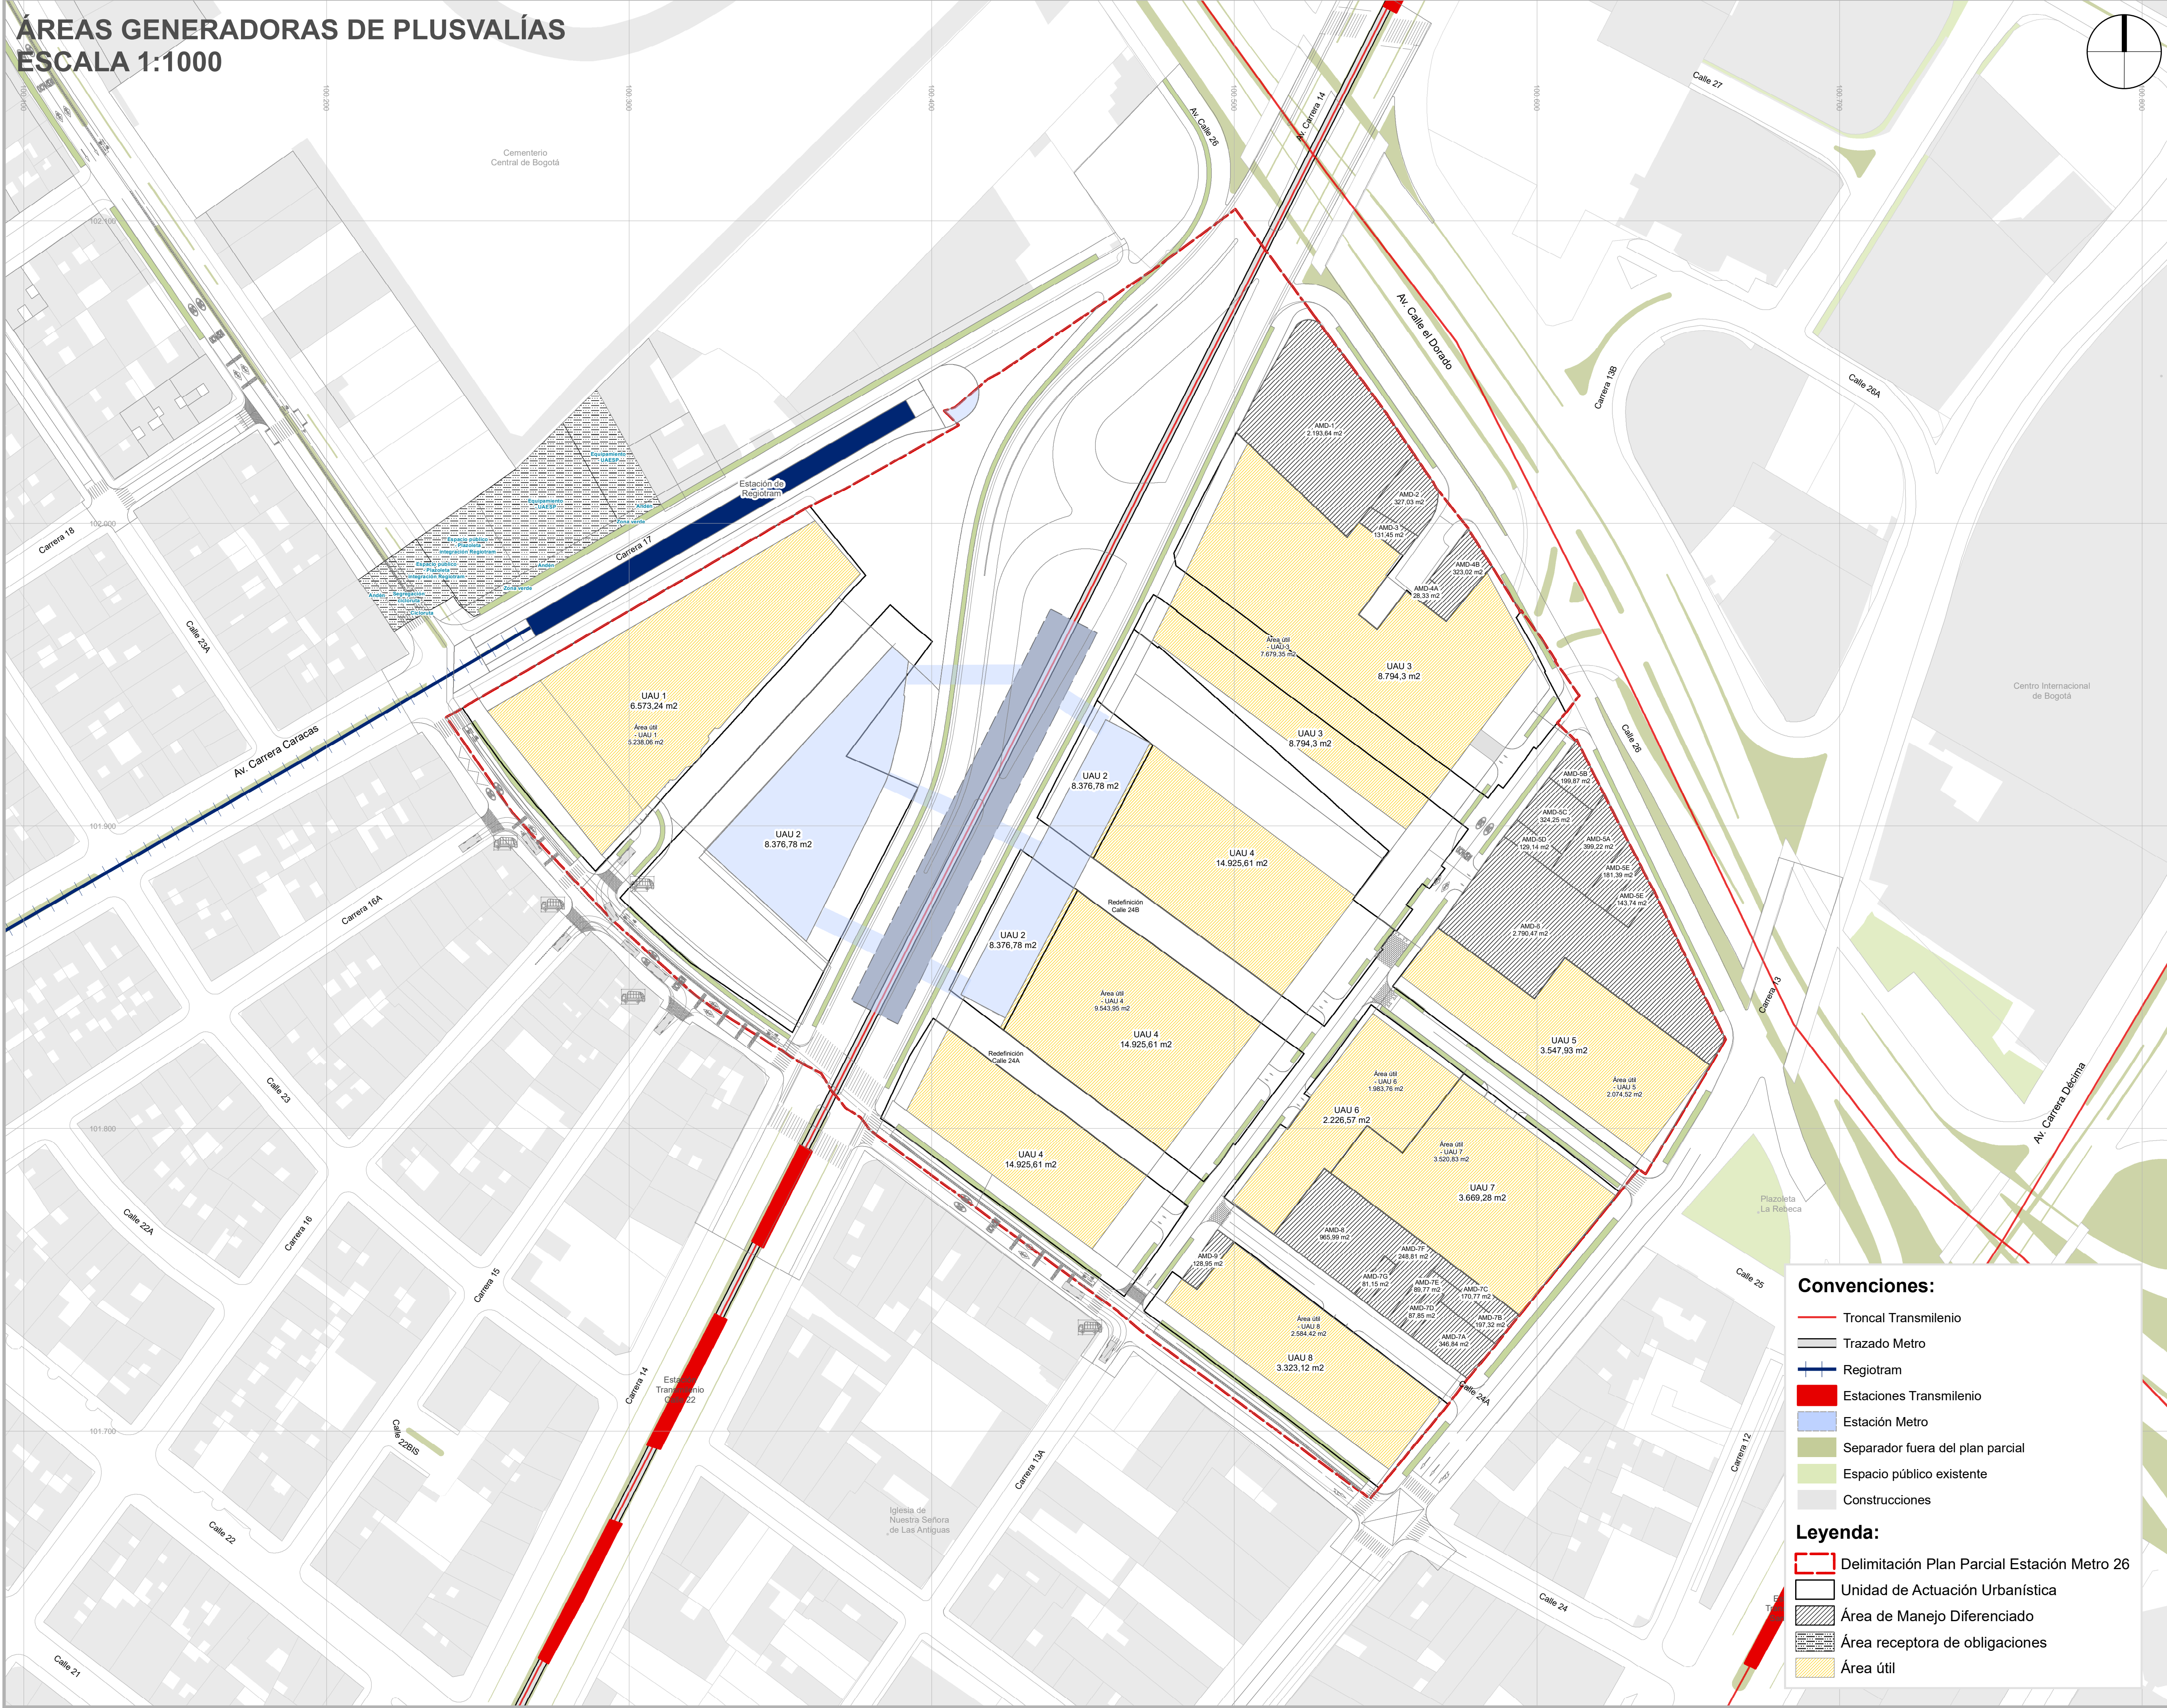

ÁREA ÚTIL		
AU	Área m2	%
Área útil - UAU 1	5.238,06	16,06%
Área útil - UAU 3	7.679,35	23,54%
Área útil - UAU 4	9.543,95	29,25%
Área útil - UAU 5	2.074,52	6,36%
Área útil - UAU 6	1.983,76	6,08%
Área útil - UAU 7	3.520,83	10,79%
Área útil - UAU 8	2.584,42	7,92%
TOTAL	32.624,89	

PLAN PARCIAL No. 014 ESTACIÓN METRO 26	PLANO ÁREAS GENERADORAS DE PLUSVALÍAS	PLANCHA:	LOCALIZACIÓN GENERAL	OBSERVACIONES	BOGOTÁ D. C.	
		PLANO 9 DE 9		SISTEMA DE PROYECCIÓN DE COORDENADAS Coordenadas cartesianas con origen en la intersección del meridiano – 74,147592 con el paralelo 4,680486, al cual se le asignan coordenadas planas N: 109.320,965 m y E: 92.334,879 m del datum MAGNA-SIRGAS. Cotas sobre el nivel medio del mar. Plano de proyección 2550 msnm.	ALCALDÍA MAYOR DE BOGOTÁ D. C.	
		ESCALA:		FUENTE DE LA INFORMACIÓN Formulación Plan Parcial Estación Metro 26. Subdirección Técnica de Planeamiento y Gestión Urbana. Empresa de Renovación y Desarrollo Urbano de Bogotá - octubre de 2024 Base Geográfica Mapa de Referencia de Bogotá Versión 12 - 2023. IDECA	CARLOS FERNANDO GALÁN PACHÓN ALCALDE MAYOR DE BOGOTÁ D.C.	
		1:1.000 			SECRETARÍA DISTRITAL DE PLANEACIÓN	
		FECHA:			ÚRSULA ABLANQUE MEJÍA SECRETARIA DISTRITAL DE PLANEACIÓN	
					DECRETO DISTRITAL N°: x	