PLANO DE RED Y PERFILES VIALES
ESCALA 1:1500

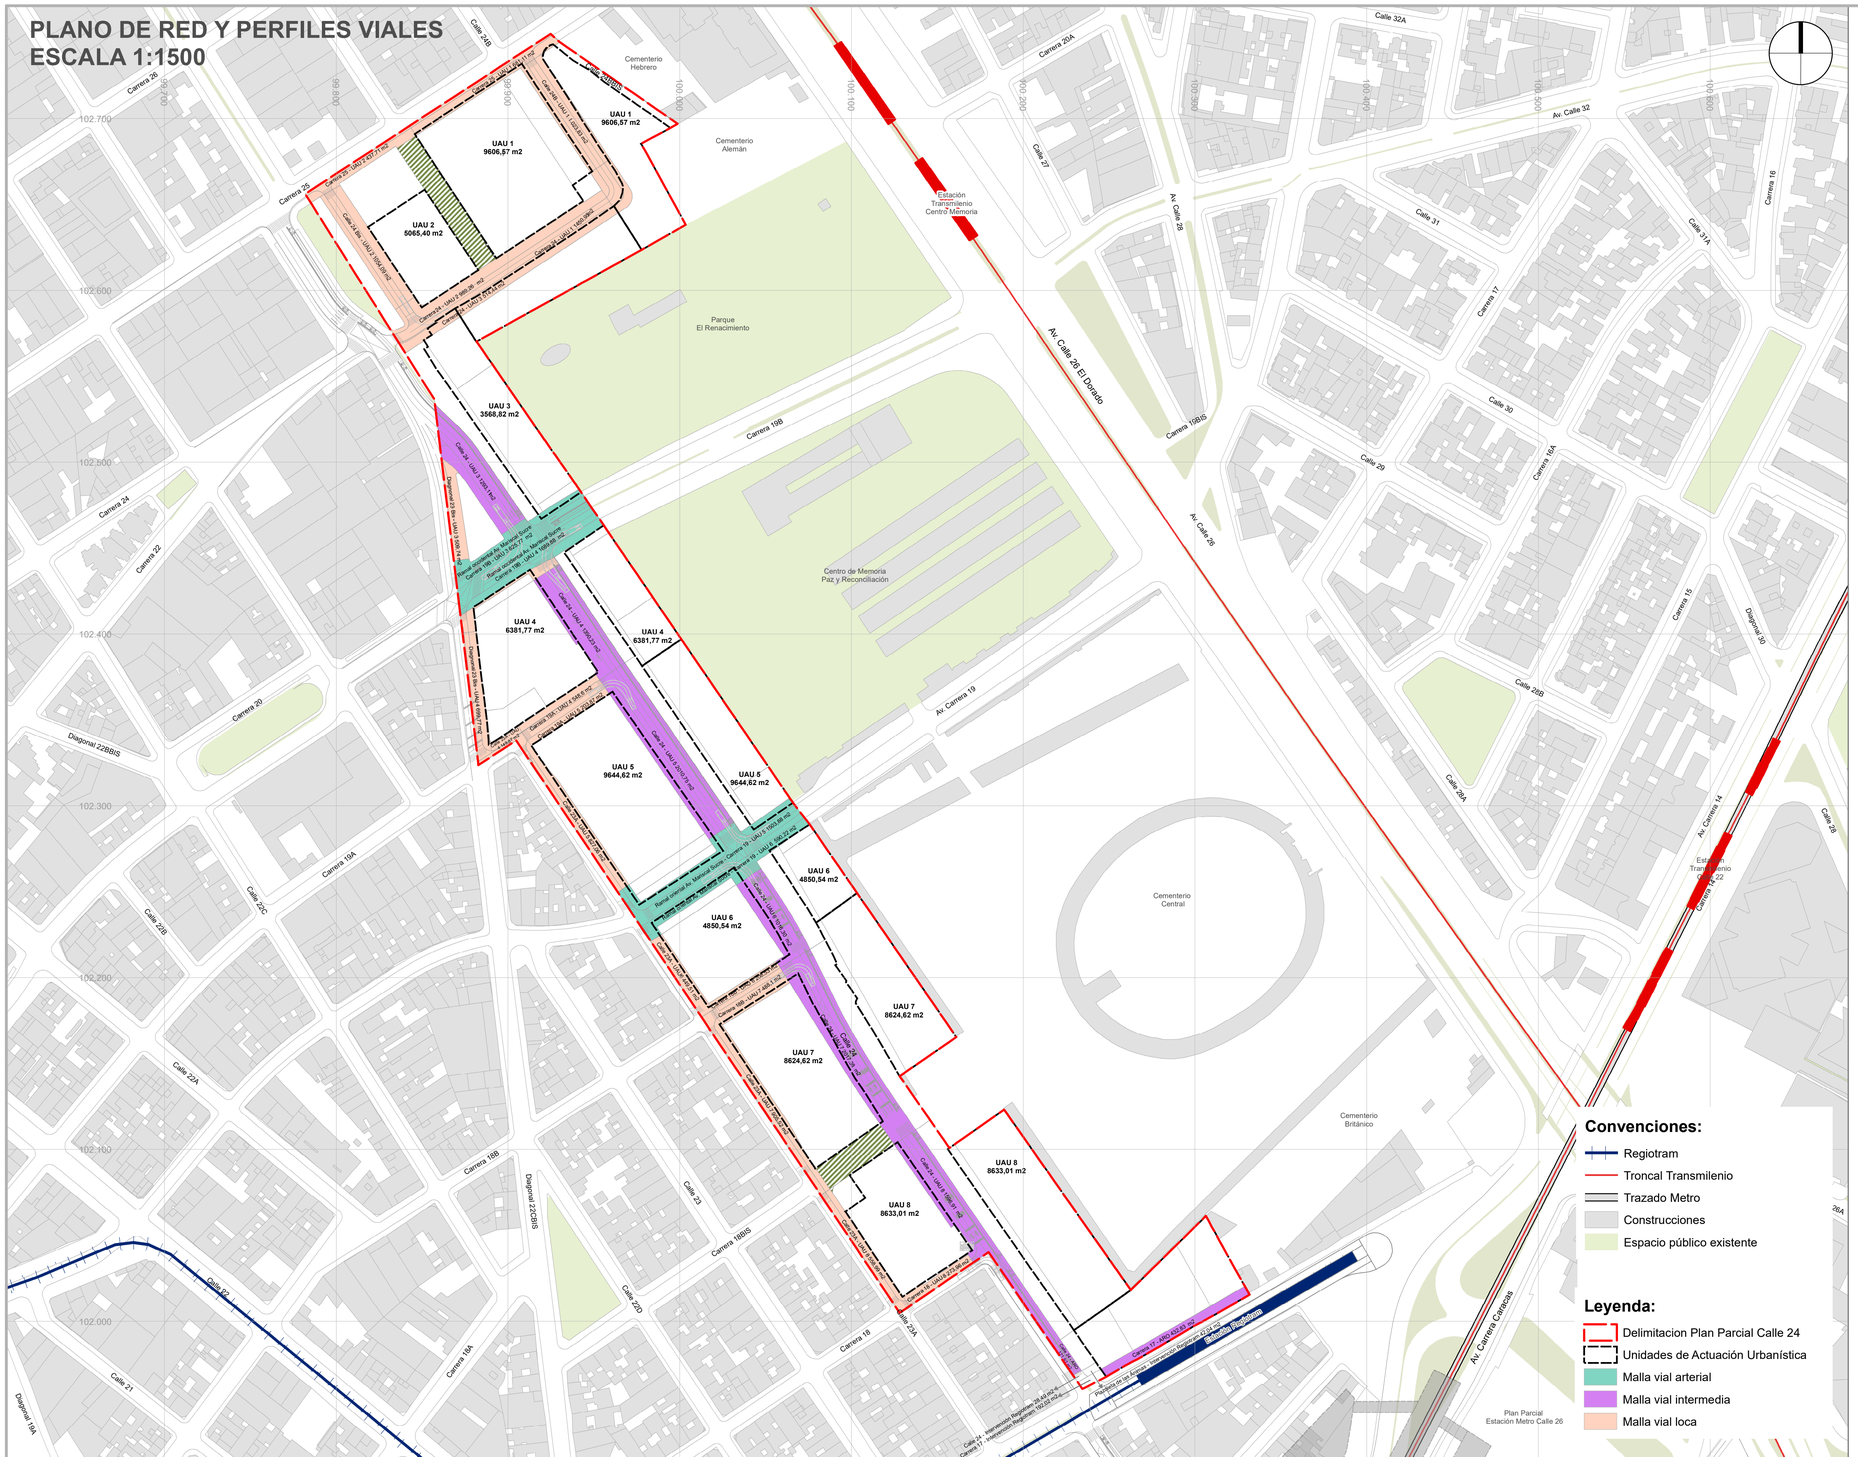

ITEM	ÁREA (m2)	PORCENTAJE (%)
MALLA VIAL ARTERIAL		
Ramal oriental Av. Mariscal Sucre - Carrera 19	**2.094,10**	2,2%
UAU 5	1.465,95	1,6%
UAU 6	628,15	0,7%
Ramal occidental Av. Mariscal Sucre - Carrera 19B	**2.315,65**	2,5%
UAU 3	625,77	0,7%
UAU 4	1.689,88	1,8%
Total	**4.409,75**	**4,7%**
MALLA VIAL INTERMEDIA		
Calle 24	**9.475,09**	10,1%
ARO 1	121,92	0,1%
Intervención Regiotram	28,49	0,0%
UAU 3	1.293,11	1,4%
UAU 4	1.390,23	1,5%
UAU 5	2.010,75	2,1%
UAU 6	1.016,30	1,1%
UAU 7	2.017,38	2,1%
UAU 8	1.596,91	1,7%
Carrera 17	**624,85**	0,7%
ARO 1	432,83	0,5%
Intervención Regiotram	192,02	
Carrera 25	**1.118,82**	1,2%
UAU 1	681,11	0,7%
UAU 2	437,71	0,5%
Total	**11.218,76**	**11,9%**
MALLA VIAL LOCAL		
Calle 23A	**2.890,95**	**3,1%**
UAU 4	149,87	0,2%
UAU 5	827,06	0,9%
UAU 6	449,51	0,5%
UAU 7	905,52	1,0%
UAU 8	558,99	0,6%
Calle 24B	**1.023,83**	**1,1%**
UAU 1	1.023,83	1,1%
Calle 24Bis	**1.054,09**	**1,1%**
UAU 2	1.054,09	1,1%
Carrera 18	**273,96**	**0,3%**
UAU 8	273,96	0,3%
Carrera 18B	**696,63**	**0,7%**
UAU 6	208,53	0,2%
UAU 7	488,10	0,5%
Carrera 19A	**752,47**	**0,8%**
UAU 4	548,60	0,6%
UAU 5	203,87	0,2%
Carrera 24	**2.954,65**	**3,1%**
UAU 1	1.450,95	1,5%
UAU 2	992,39	1,1%
UAU 3	511,31	0,5%
Diagonal 23Bis	**1.209,51**	**1,3%**
UAU 3	509,74	0,5%
UAU 4	699,77	0,7%
Total	**10.856,09**	**11,5%**

Nota: Los perfiles viales se encuentran en el Plano 2.1 de Red y Perfiles Viales, según las líneas de corte indicadas en la plaanta.

PLAN PARCIAL No. 000
CALLE 24

PLANO RED Y PERFILES VIALES

PLANCHA:
PLANO 2 DE 9

ESCALA:
1:1.500*
0 40 80 m

FECHA:
SEPTIEMBRE DE 2023

LOCALIZACIÓN GENERAL

OBSERVACIONES

SISTEMA DE PROYECCIÓN DE COORDENADAS
Coordenadas cartesianas con origen en la intersección del meridiano – 74,147592 con el paralelo 4,680486, al cual se le asignan coordenadas planas N: 109.320,965 m y E: 92.334,879 m del datum MAGNA-SIRGAS.
Cotas sobre el nivel medio del mar.
Plano de proyección 2550 msnm.

FUENTE DE LA INFORMACIÓN
Formulación Plan Parcial Calle 24
Subgerencia de Gestión Urbana. Empresa de Renovación y Desarrollo Urbano de Bogotá - mayo de 2023
Base Geográfica Mapa de Referencia de Bogotá Versión 6 - 2023. IDECA

*Con el objetivo de favorecer el datalle planimétrico, se presenta la cartografía del plan parcial Calle 24 a una escala de 1:1.500, aún cuando el decreto 1077 de 2015 en el artículo Artículo 2.2.4.1.1.7 mencione que las escalas para la presentación de la cartografía son 1:2.000 y 1:5.000.

BOGOTÁ D. C.

ALCALDÍA MAYOR DE BOGOTÁ D. C.

CLAUDIA NAYIBE LÓPEZ HERNÁNDEZ
ALCALDESA MAYOR DE BOGOTÁ D.C.

SECRETARÍA DISTRITAL DE PLANEACIÓN

FELIPE EDGARDO JIMÉNEZ ÁNGEL
SECRETARIA DISTRITAL DE PLANEACIÓN

MARGARITA ROSA CAICEDO VELÁSQUEZ
SUBSECRETARIA DE PLANEACIÓN TERRITORIAL

DECRETO DISTRITAL N°: x