
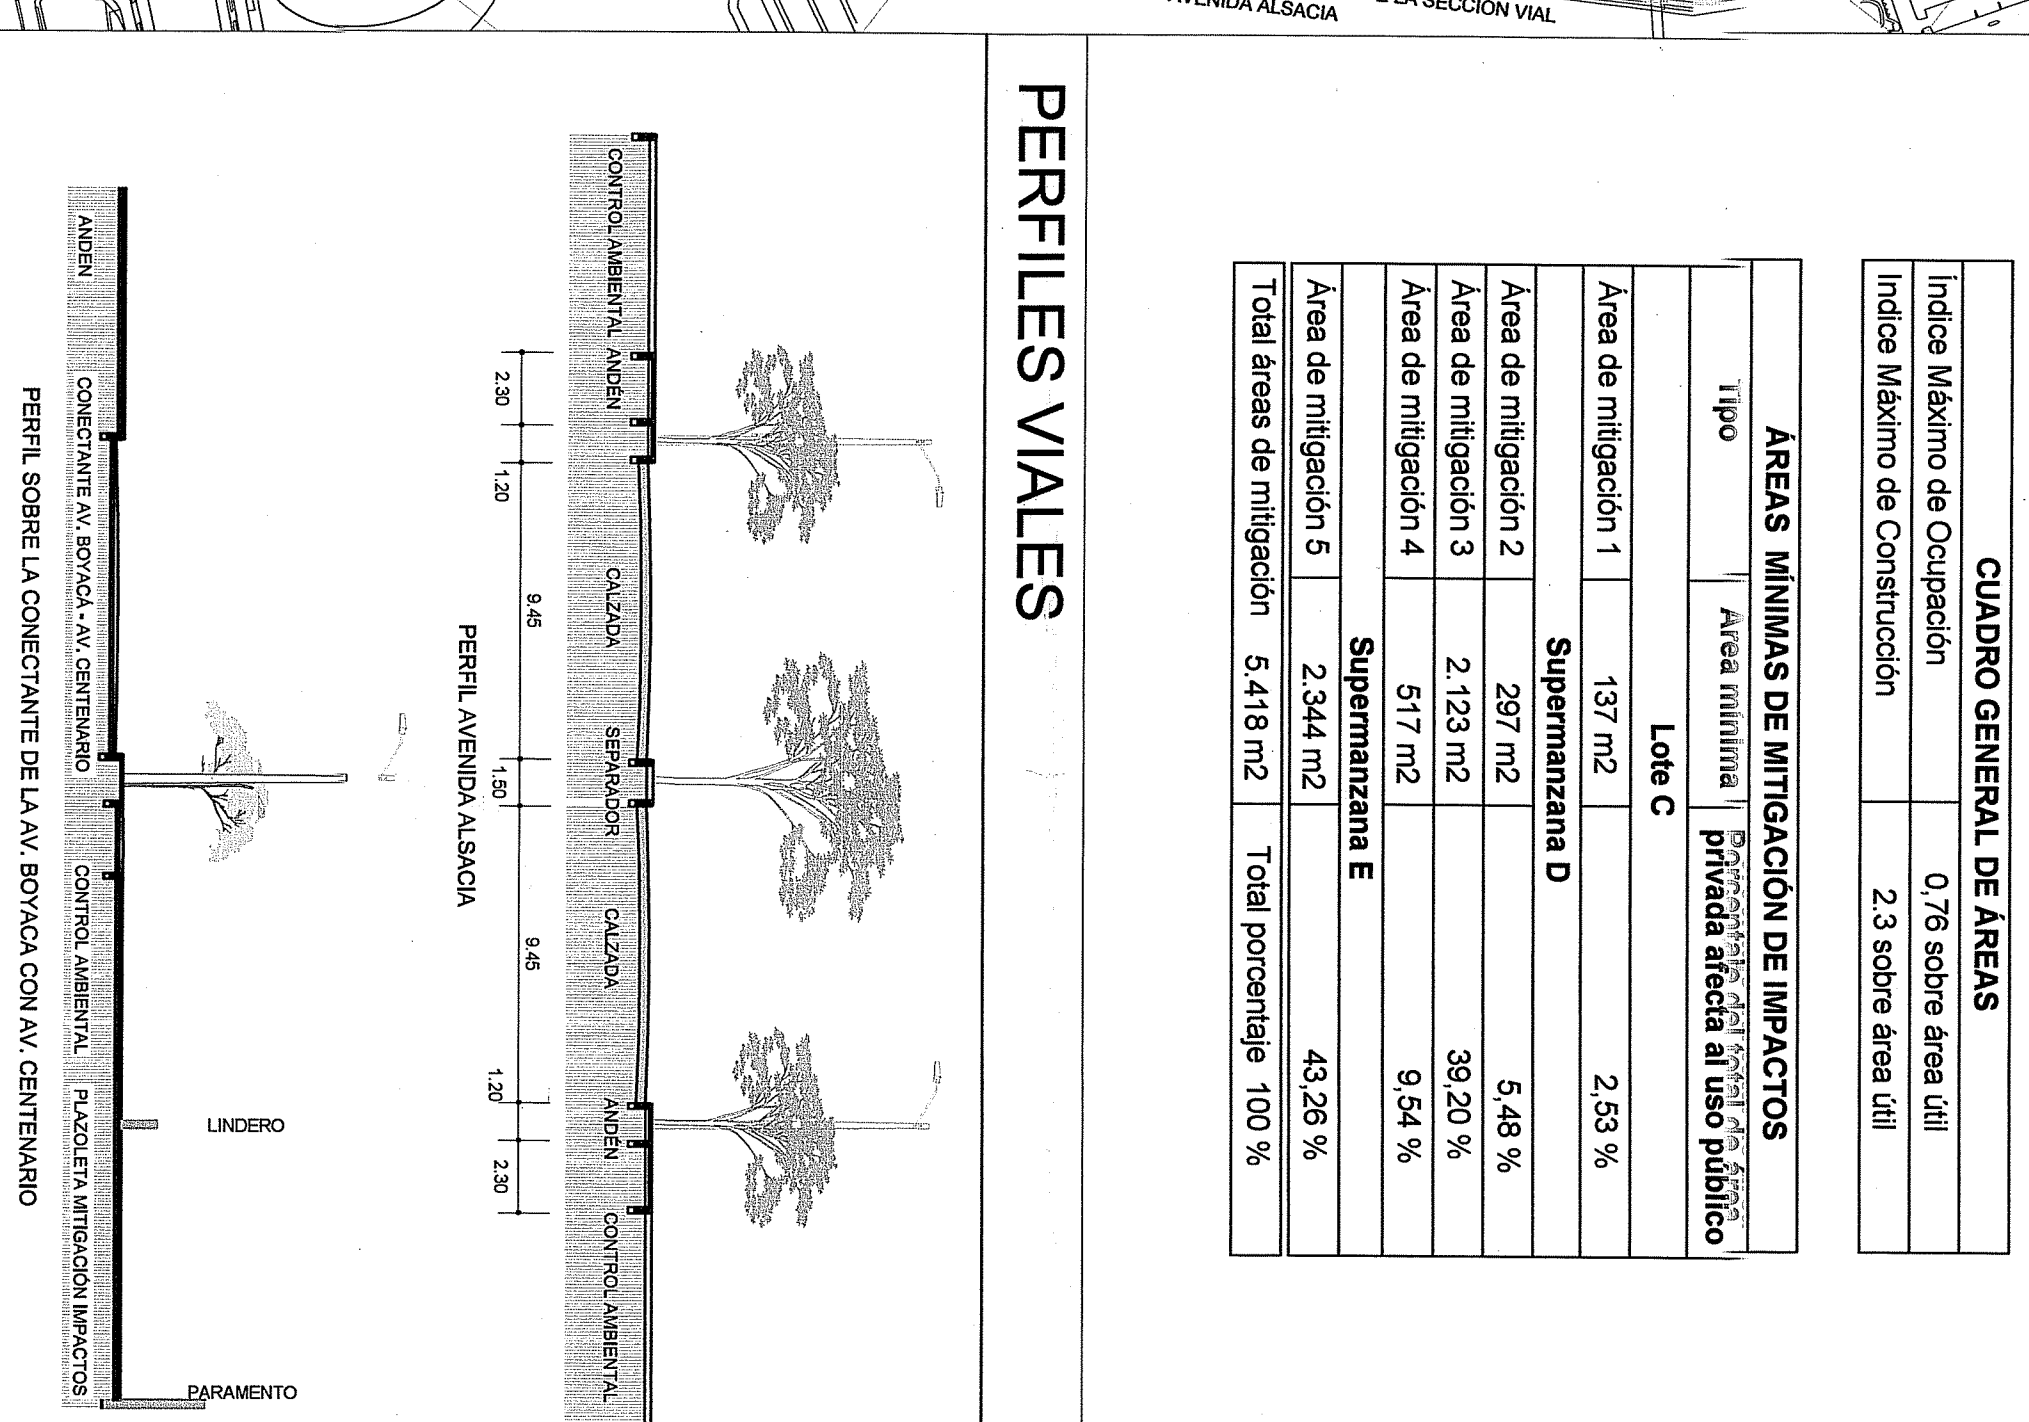
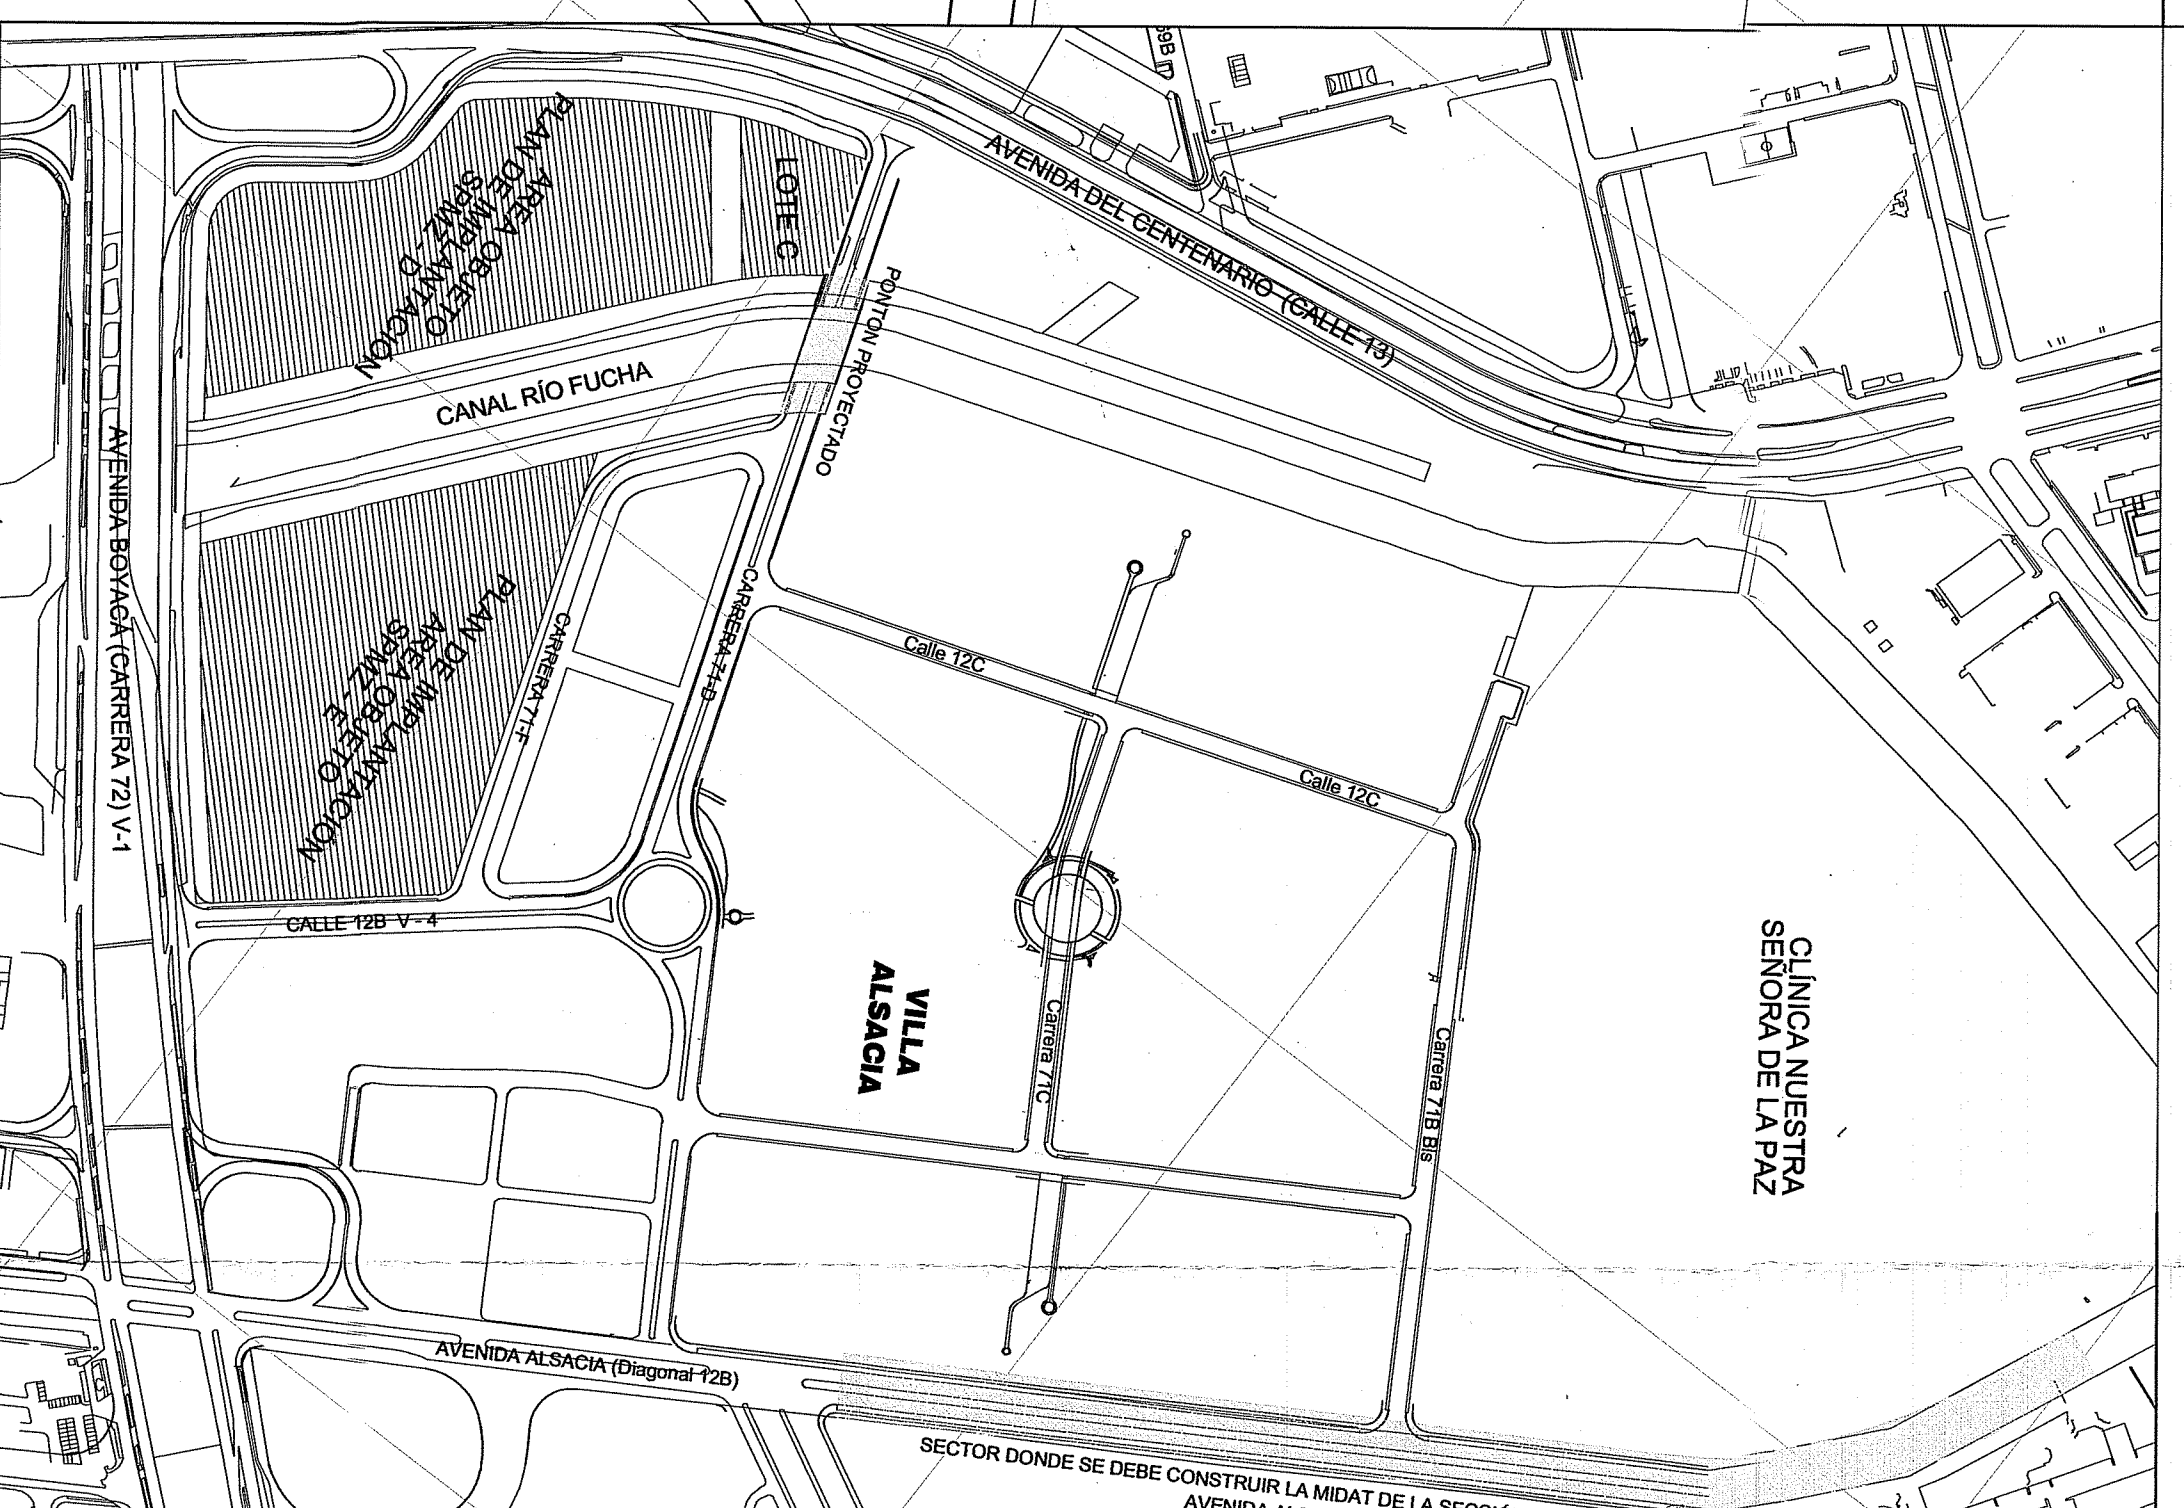


PROPUESTA GENERAL ÁREAS DE MITIGACIÓN


INTERVENCIONES FUERA DEL PREDIO

ÁREAS GENERALES

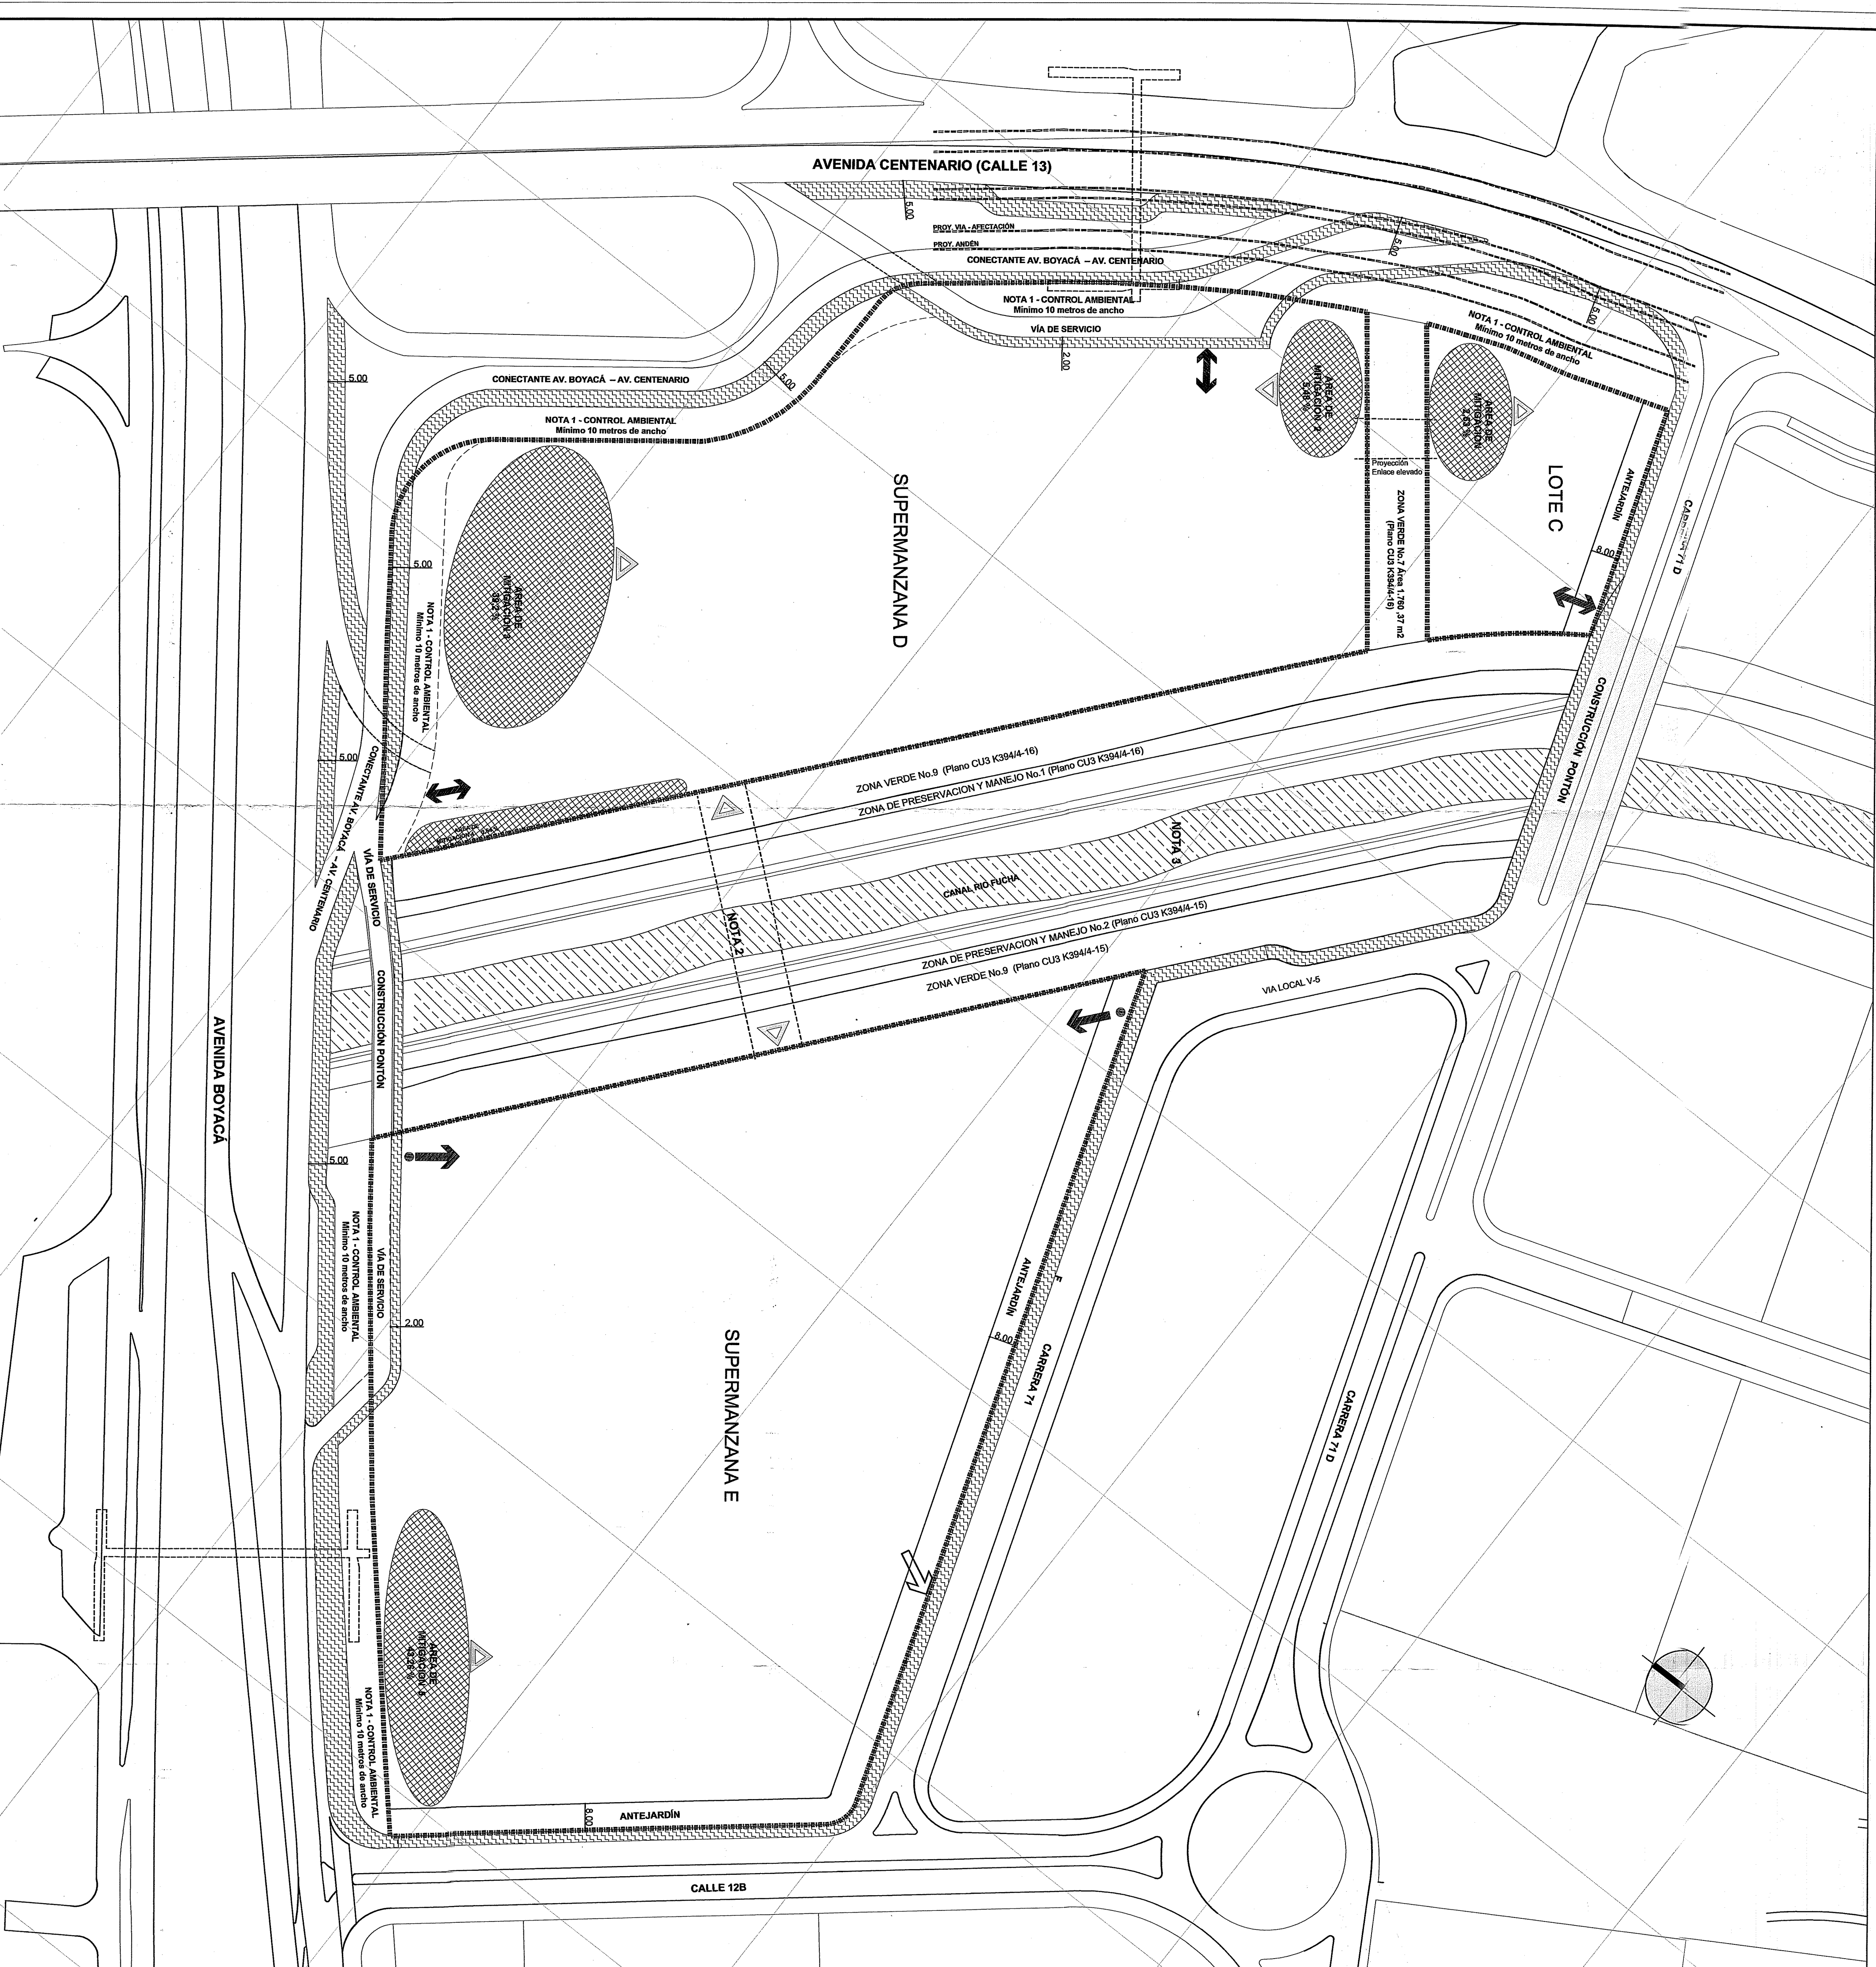


ESQUEMA INDICATIVO DE DESLINDE

ESQUEMA ÁREAS DE MITIGACIÓN Y ACCESOS

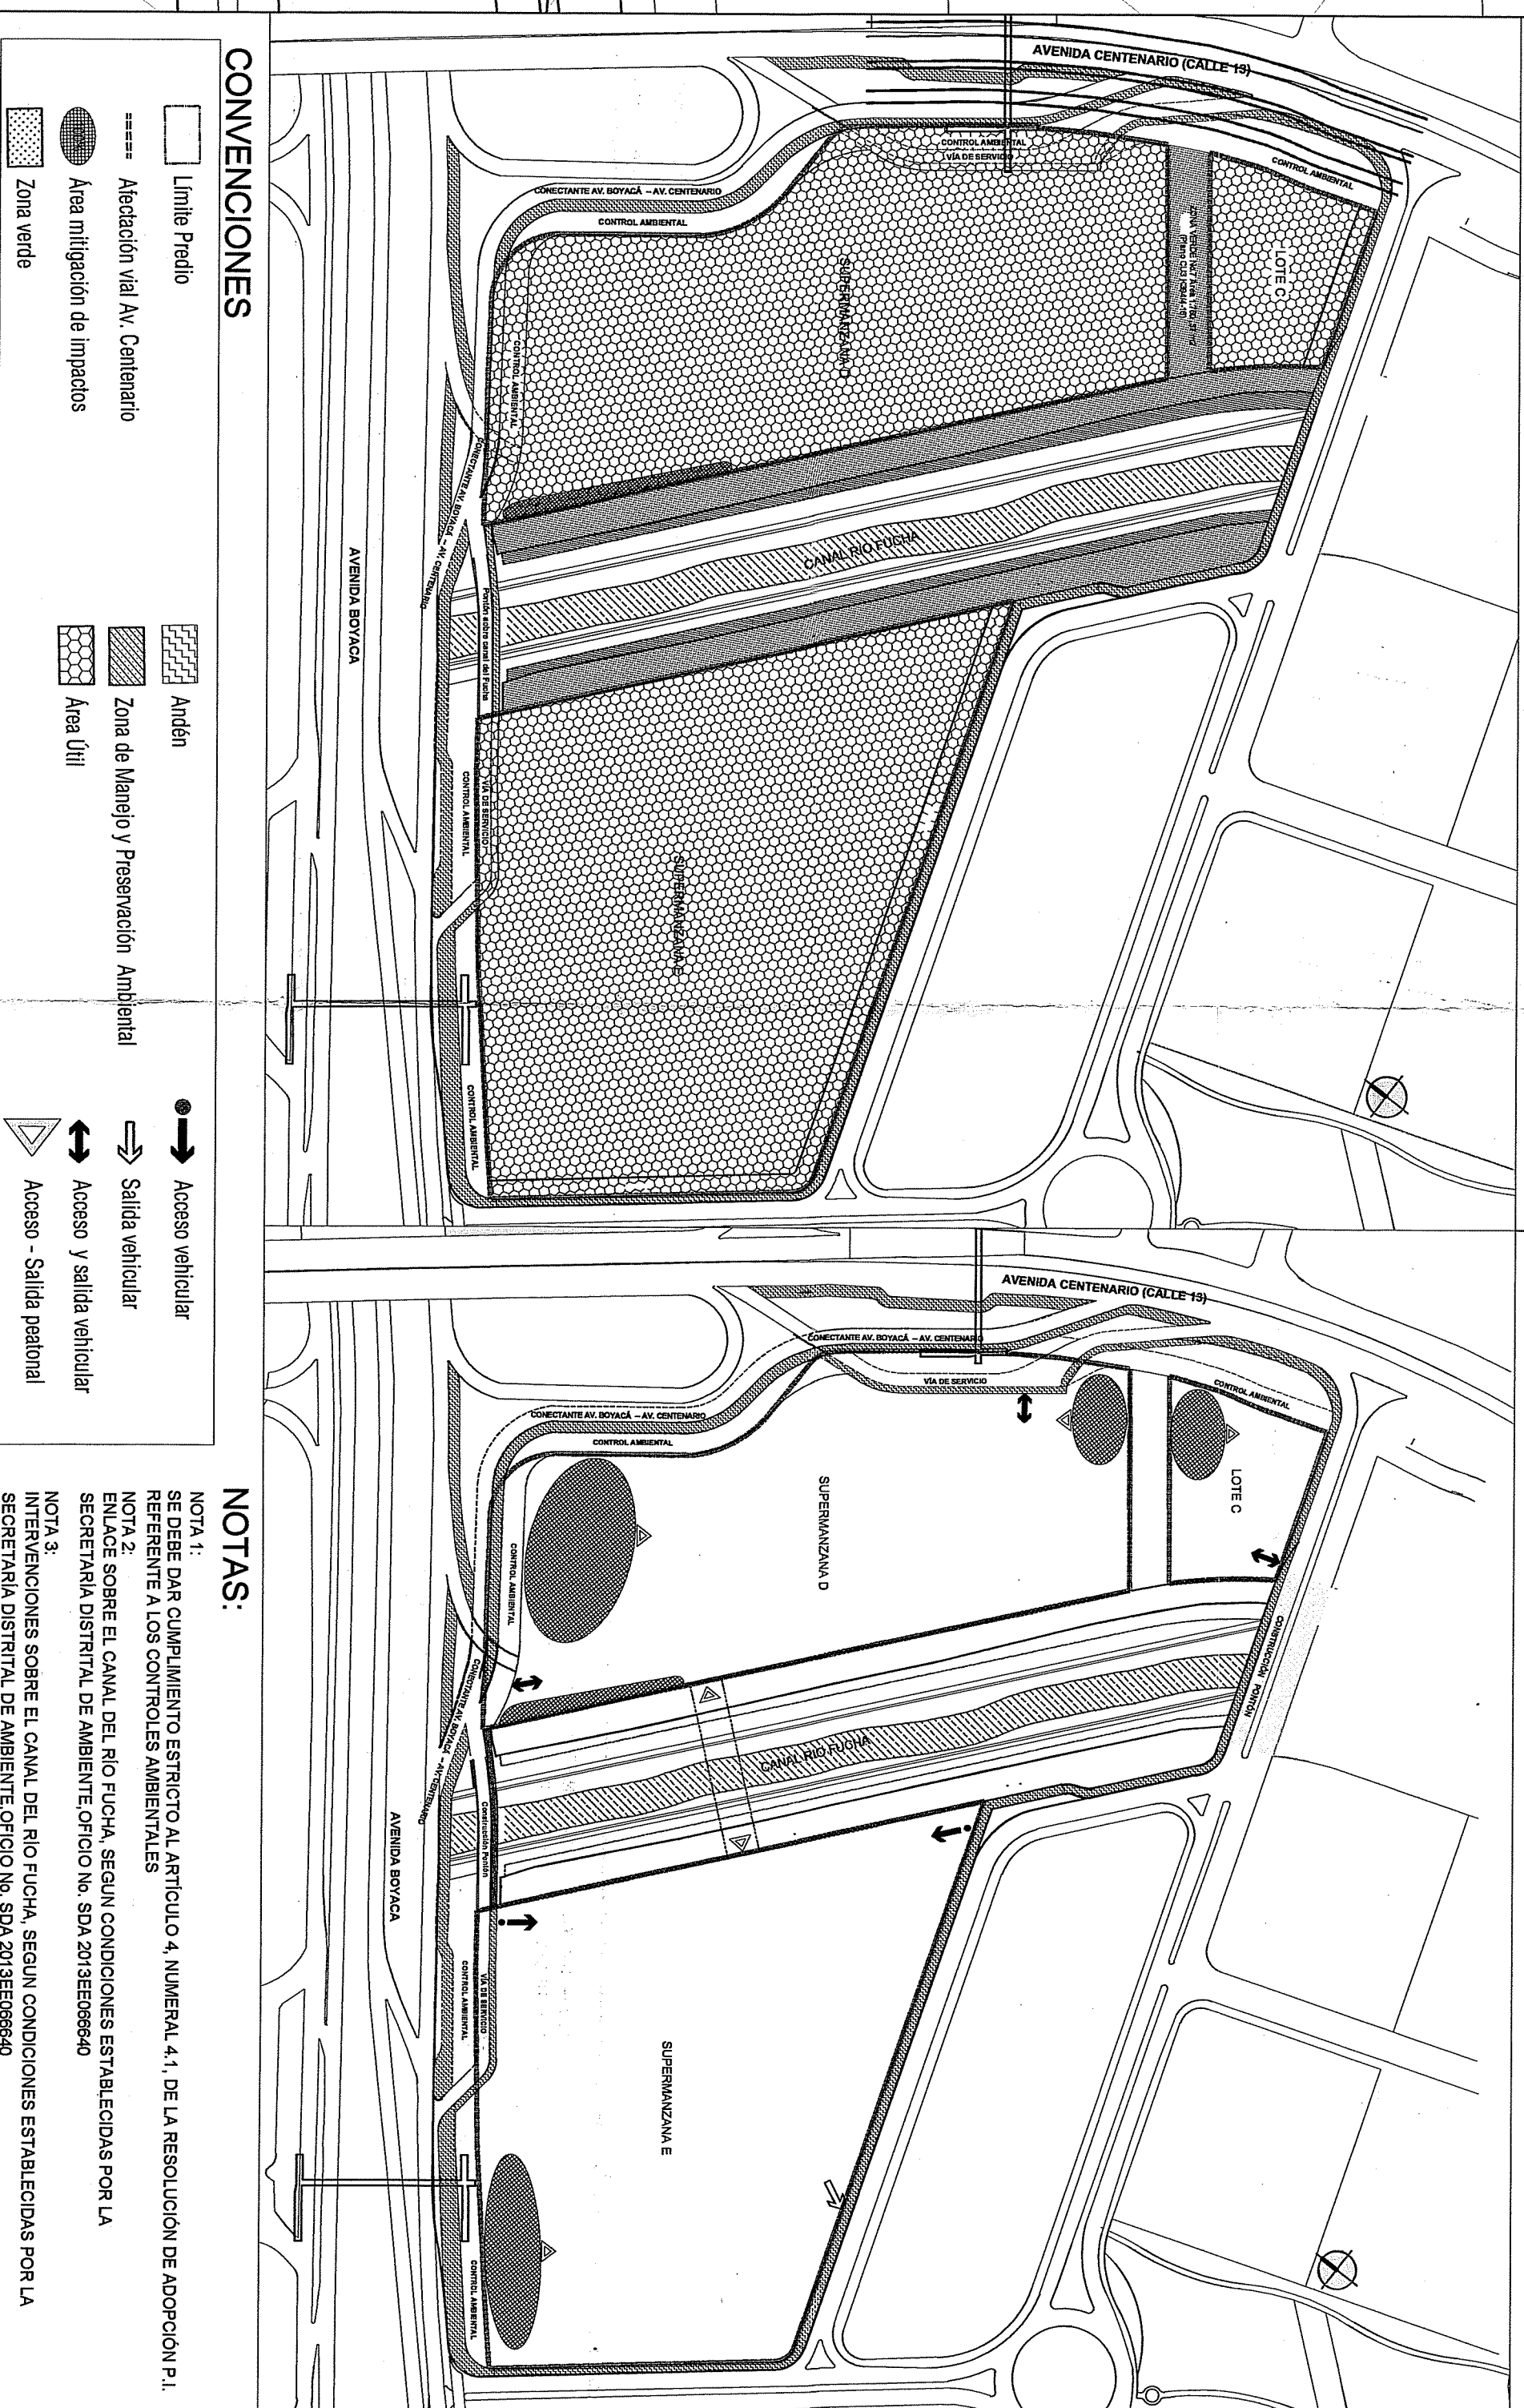

REPÚBLICA DE COLOMBIA

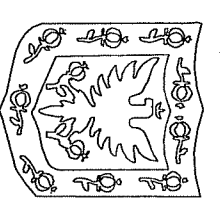

**ALCALDÍA MAYOR
DE BOGOTÁ D.C.**

**SECRETARÍA DISTRITAL DE
PLANEACIÓN**

LOCALIZACIÓN, PROPUESTA Y DISTRIBUCIÓN DE ÁREAS GENERALES

CENTRO COMERCIAL

ALSACIA

Av. Carrera 72 No. 12 B - 60 (Lote C y Supermanzana D),

Calle 12 B No.71 F - 30 (Supermanzana E)

PLAN DE IMPLANTACIÓN

PLANO No. 1 de 1

RESOLUCIÓN No. **1273** 2014

15 OCT. 2014


LOCALIDADES DE FONTIBÓN Y KENNEDY

GERARDO IGNACIO ARDILA CALDERÓN
SECRETARIO DISTRITAL DE PLANEACIÓN

NOTA GENERAL

Este plano forma parte integral como se menciona en el Artículo No. 2 de la Resolución expedida. Es indicativo de delimitación, espacio público y cuadros de áreas.

Nota: Las curadurías urbanas deberán acatar las disposiciones de la Resolución adoptada y verificarán la concordancia del proyecto con la normas urbanísticas vigentes.

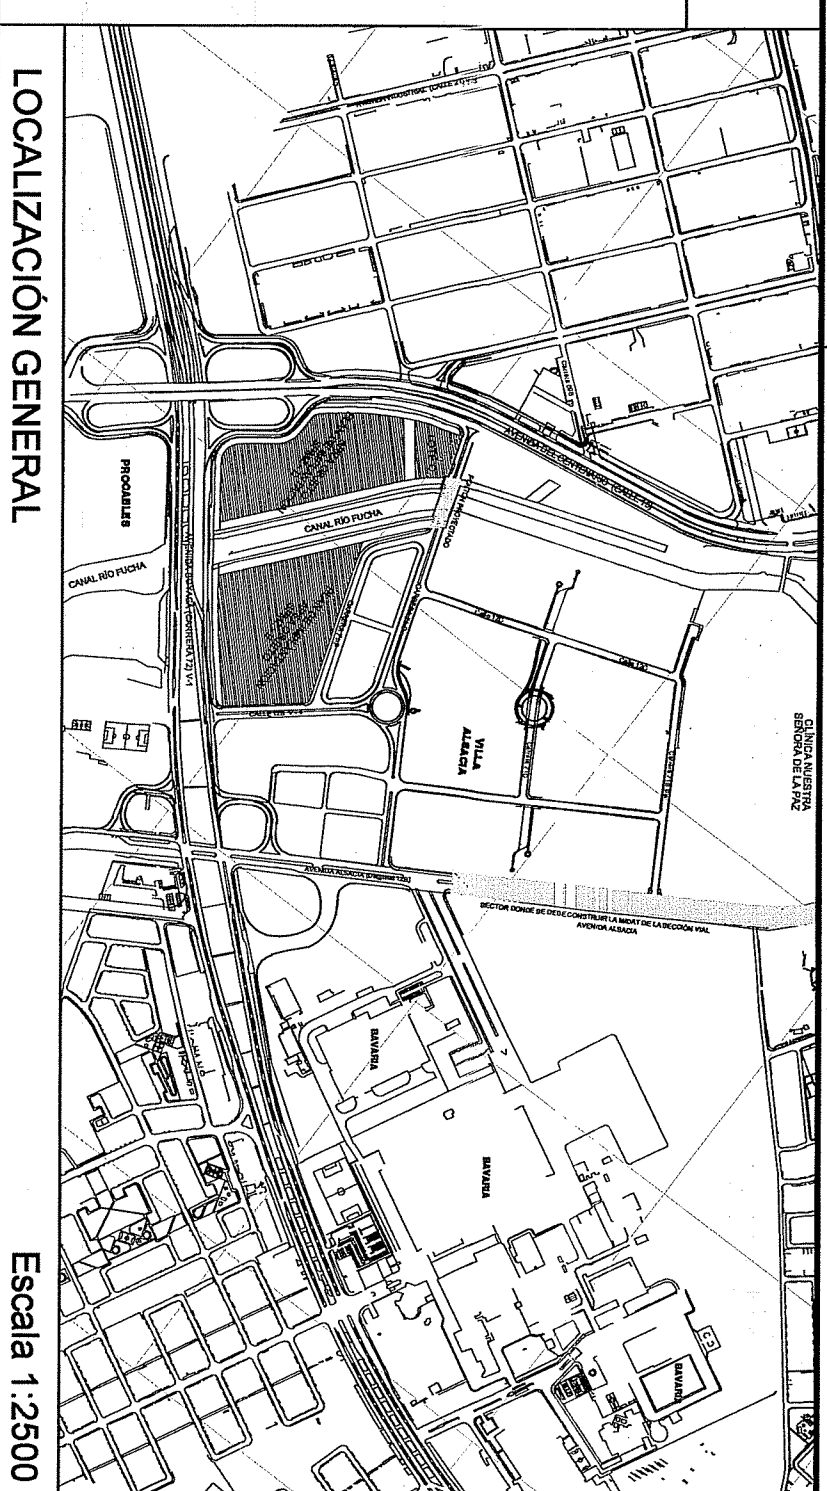

LOCALIZACIÓN GENERAL

Escala 1:2500

OBSERVACIONES

CONVENCIONES

- | | | | |
|---|---|---|---------------------------|
|  | Límite Predio |  | Acceso vehicular |
|  | Alotación vial N. Camerino |  | Salida vehicular |
|  | Área mitigación de impactos |  | Acceso y salida vehicular |
|  | Zona verde |  | Acceso - Salida peatonal |
|  | Antén | | |
|  | Zona de Manejo y Preservación Ambiental | | |
|  | Área Util | | |

NOTAS:

NOTA 1. PARA CUMPLIMIENTO ESTRUCTURA ARTICULO 4.1, DE LA RESOLUCION DE ADOPCION P.I. REFERENTE A LOS CONTROLES AMBIENTALES

NOTA 2. EVALUO SOBRE EL CAJAL DEL RIO PUCHA, SEGUN CONDICIONES ESTABLECIDAS POR LA SECRETARIA DISTRITAL DE AMBIENTE OFICIO No. SDA/0335E09960

NOTA 3. INTERVENCIONES SOBRE EL CAJAL DEL RIO PUCHA, SEGUN CONDICIONES ESTABLECIDAS POR LA SECRETARIA DISTRITAL DE AMBIENTE OFICIO No. SDA/0335E09960