

Leyenda

- Teléfono público
- Armario
- Poste telecomunicaciones

Cámara telecomunicaciones


- Pedestal
- Concentrador remoto

Estación telecomunicaciones

- Aprobada SDP
- Estación Queja
- Regularización

Red telecomunicaciones

- Red de telecomunicación pública existente
- Parques con potencial implantación estaciones radioeléctricas
- Malla vial con potencial implantación estaciones radioeléctricas
- ▨ Límite Plan Parcial

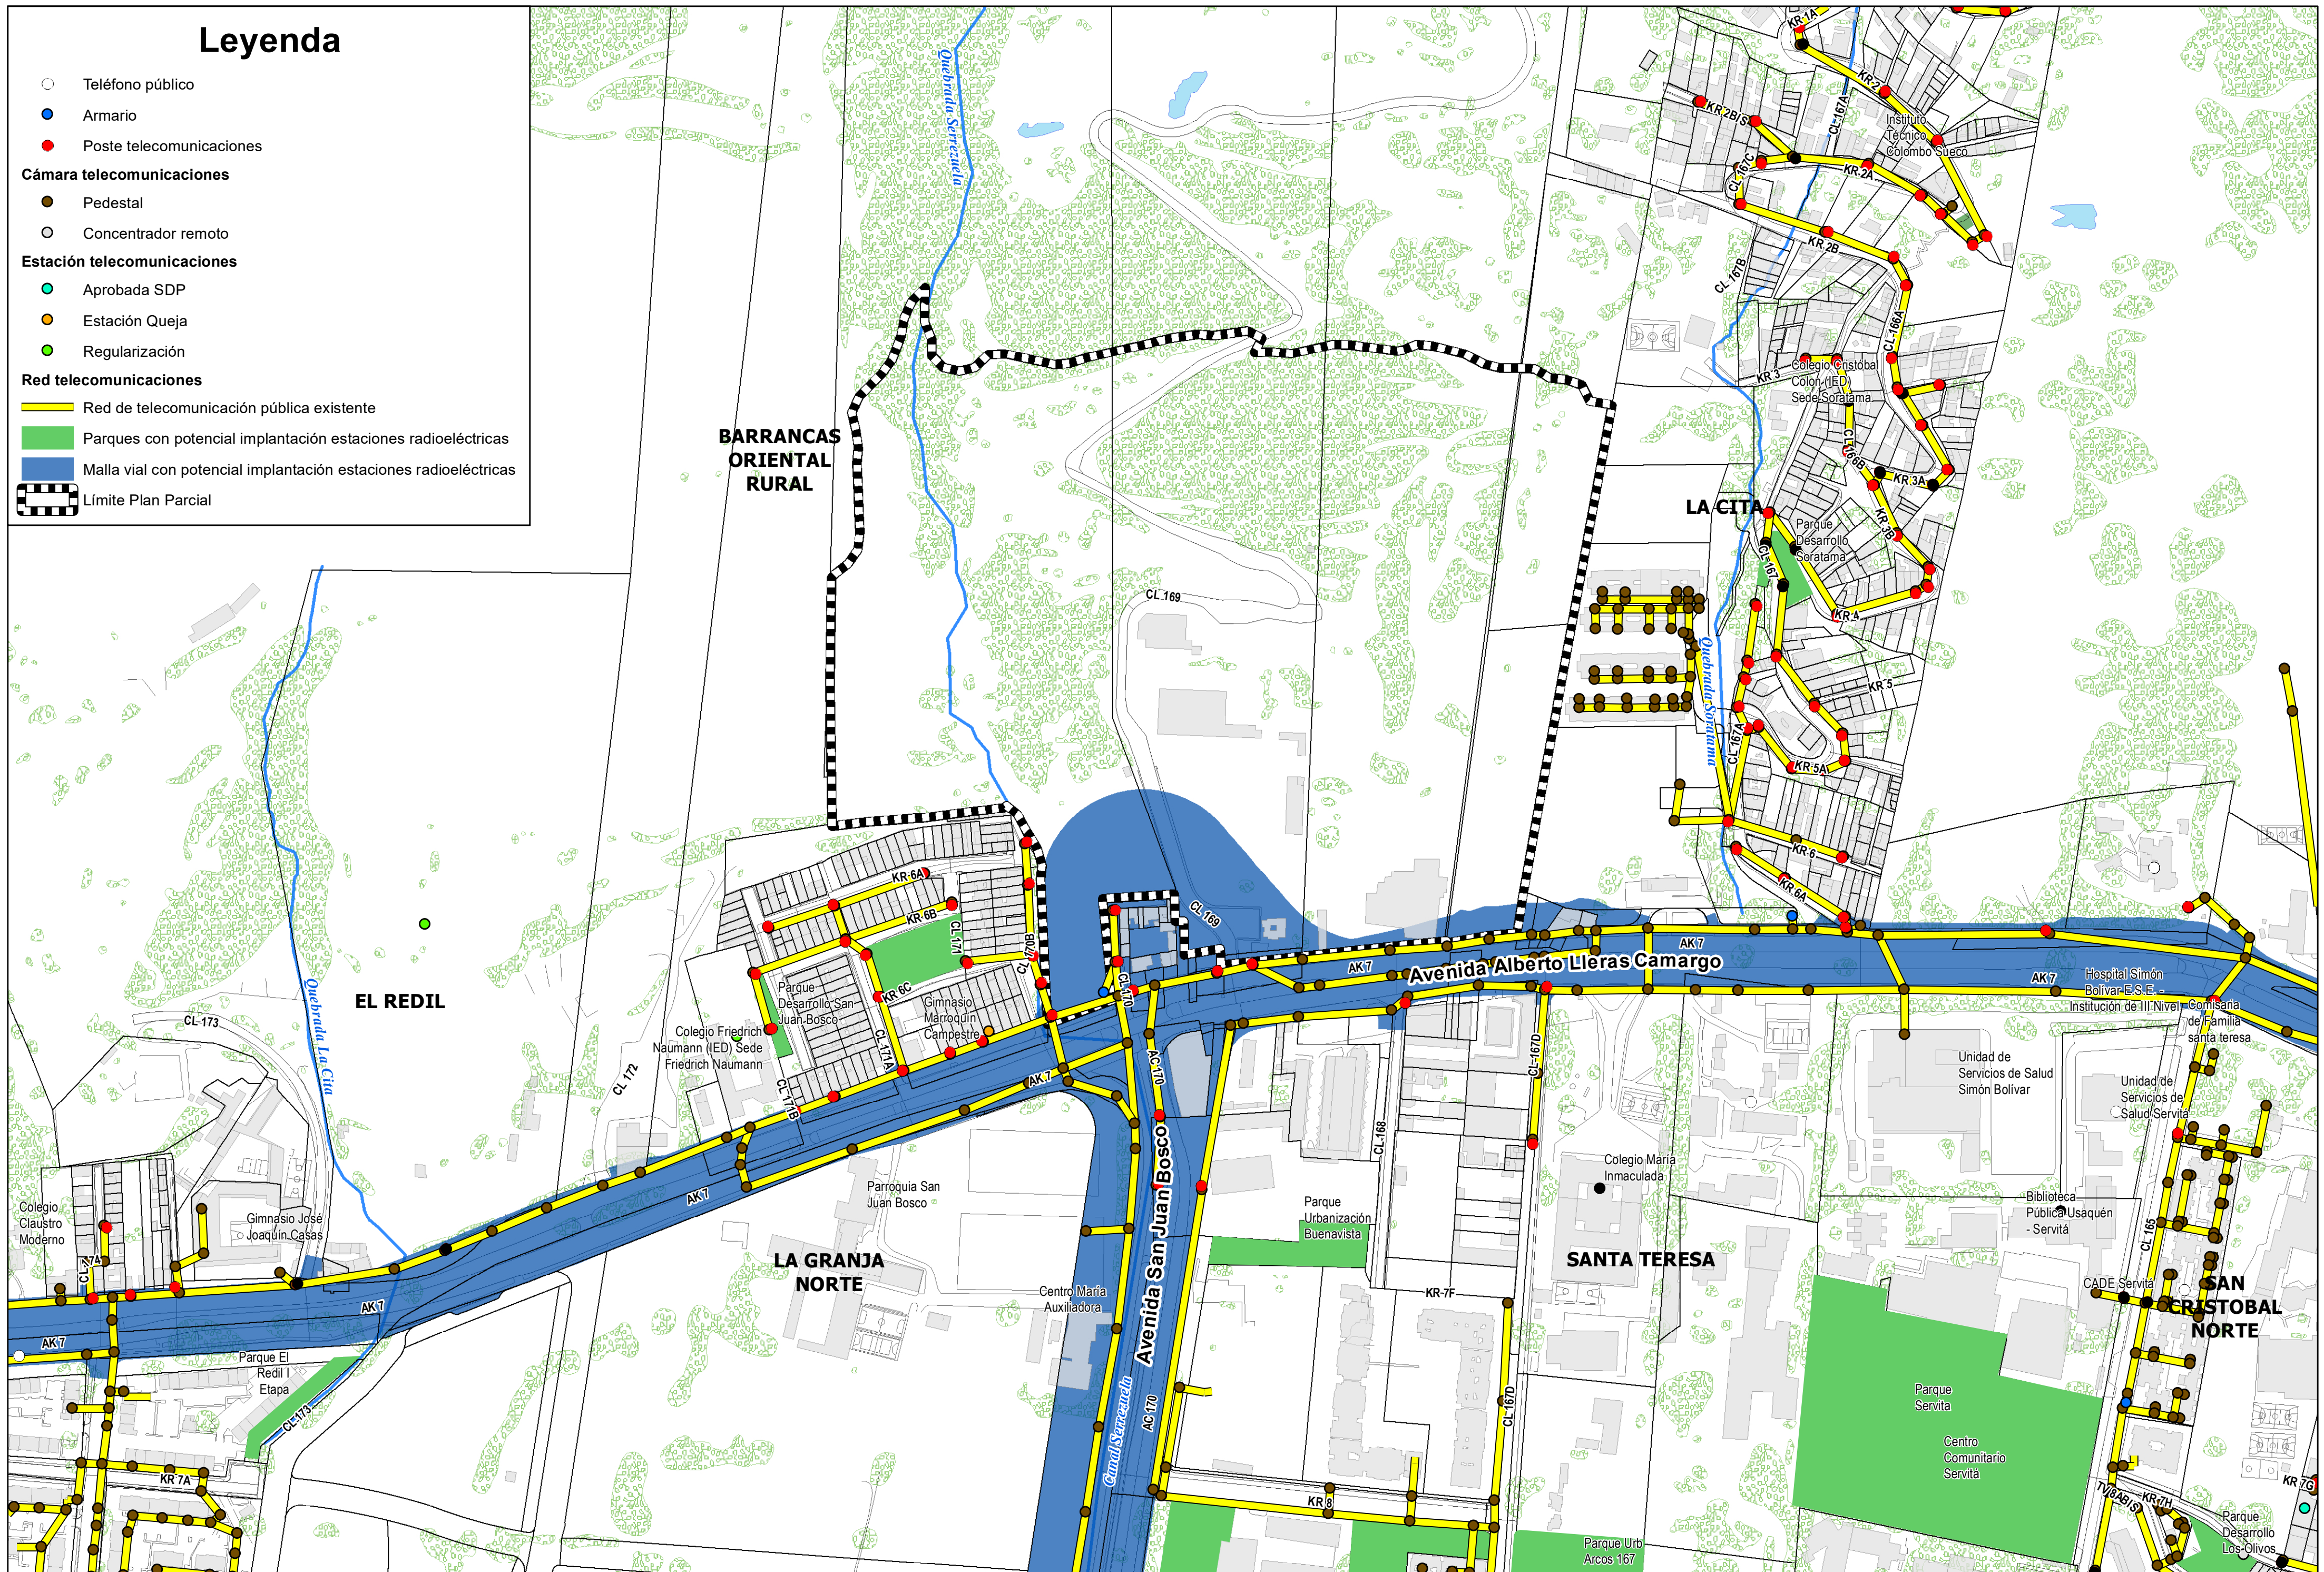

PROMOTOR:



CONSULTOR:



PROYECTO:


PLAN PARCIAL DELTA, SILICAL Y CALICANTO

BOGOTÁ DISTRITO CAPITAL

SISTEMA DE SERVICIOS PÚBLICOS: TECNOLOGÍAS DE LA INFORMACIÓN Y LAS COMUNICACIONES

FUENTE: ELABORACIÓN PROPIA CON BASE EN DECRETO 555/2021 Y EL MAPA DE REFERENCIA DE BOGOTÁ DE IDEC@

Escala 1:2.500

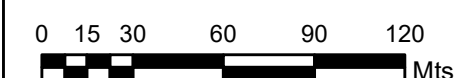

MAPA:

17