
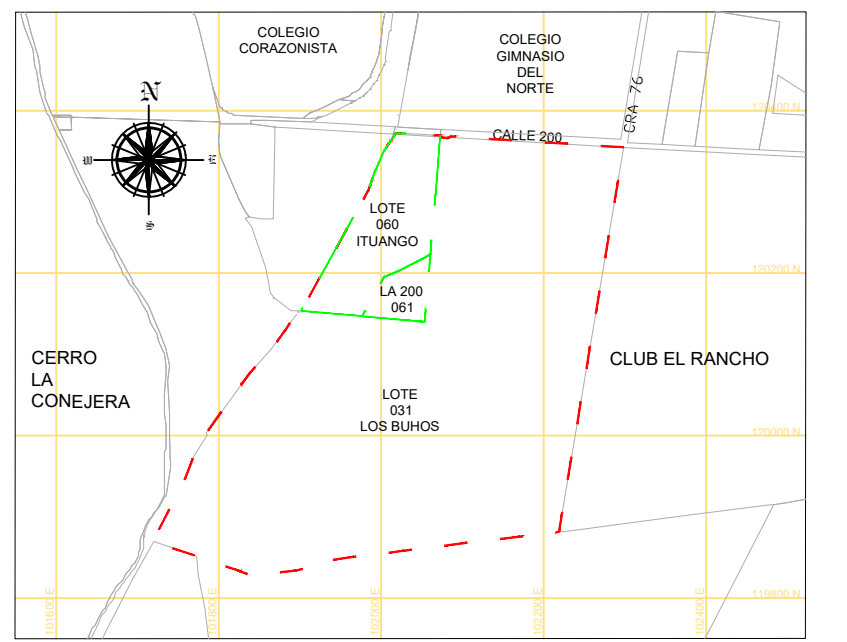


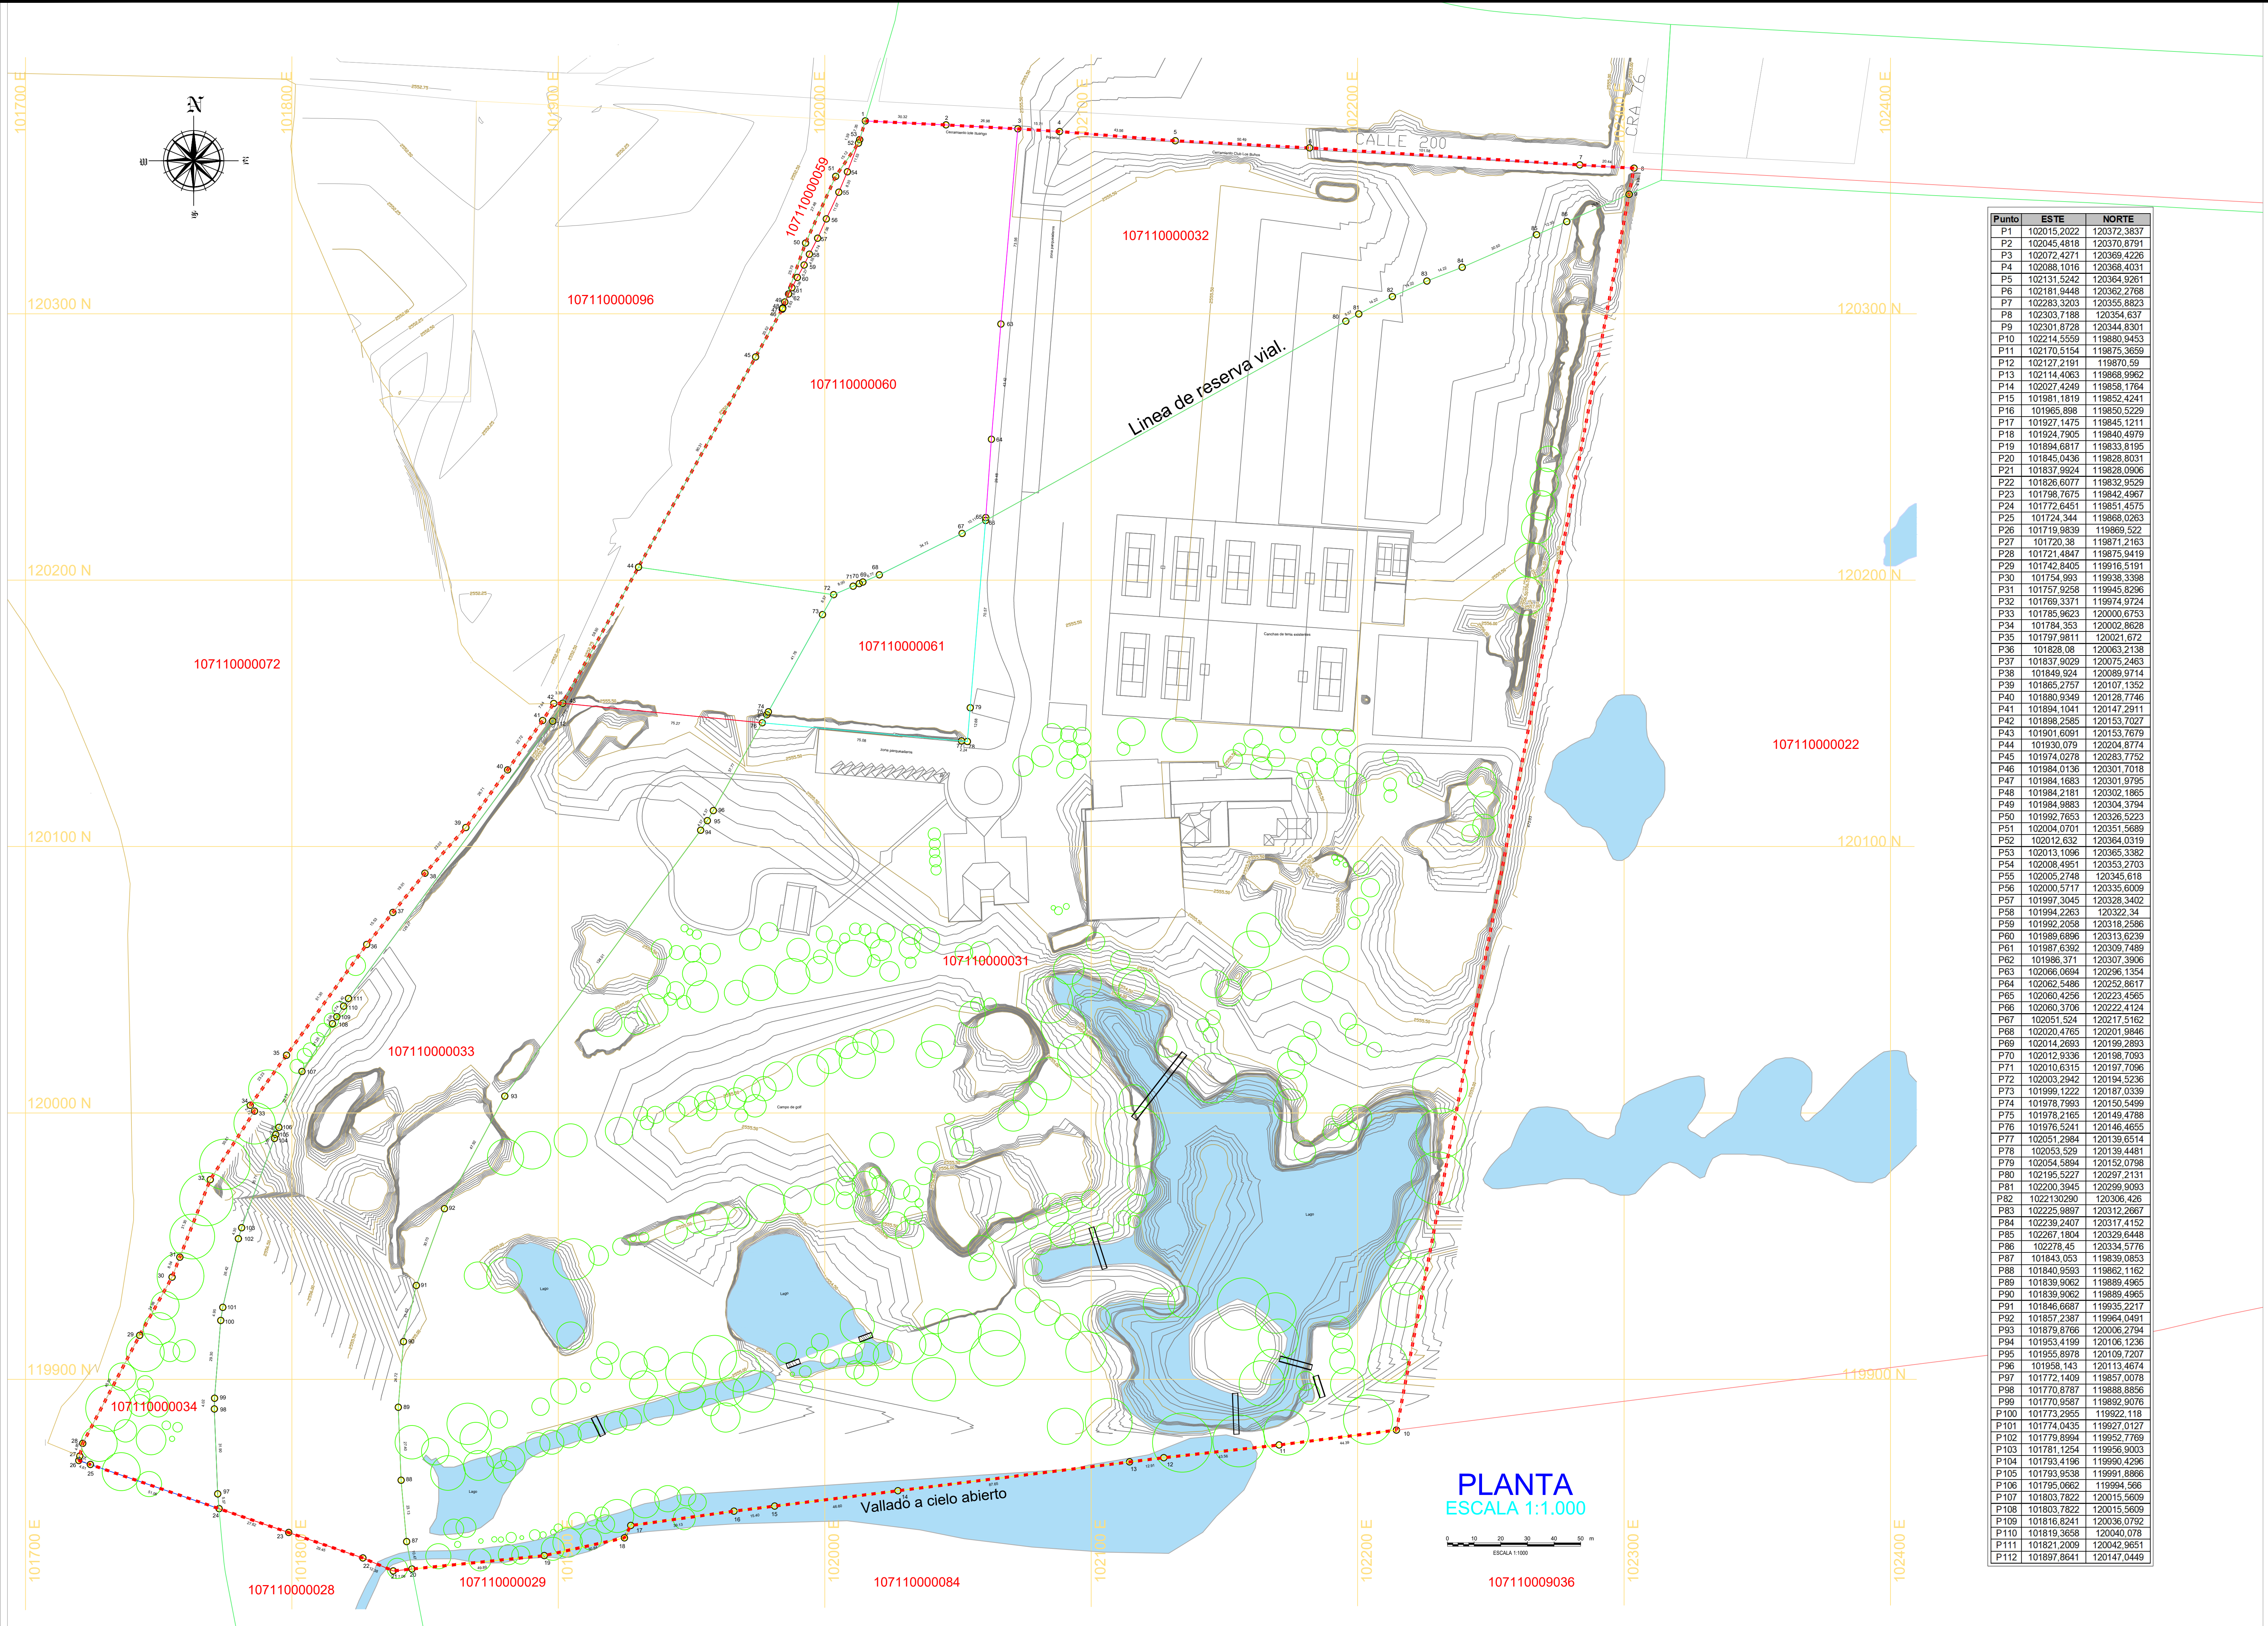

LOCALIZACION
ESCALA 1:10.000

CONVENCIONES

- POLIGONO PP No. 6 LOS BUHOS
- Linea de reserva vial.
- 107110000022 Codigo del predio
- Curvas de nivel
Indice
- Cota curva de nivel
- Mojon.
- Texto Mojon.
- Construcciones existentes
- Cuerpos de agua
- Arborizacion existente
- Puente existente

LEVANTAMIENTO TOPOGRAFICO PREDIOS: ITUANGO Y LOS BUHOS

Codigo predios
107110000031
107110000032
107110000033
107110000034
107110000059
107110000060
107110000061

CALLE 200 # 67-65

SISTEMA DE REFERENCIA

Projected Coordinate System: PCS_CartMAGBOG
Projection: Transverse_Mercator
False_Easting: 92334,87900000
False_Northing: 109320,96500000
Central_Meridian: -74,14659167
Scale_Factor: 1,00000000
Latitude_Of_Origin: 4,68048611
Linear Unit: Meter
Geographic Coordinate System: GCS_CartMAGBOG
Datum: GCS_CartMAGBOG
Prime Meridian: Greenwich
Angular Unit: Degree

PLAN PARCIAL

Nº 06

LOS BUHOS

LOCALIDAD SUBA

PAPICLA CORP.



PAPICLA CORP.

DIAGNÓSTICO

ESTUDIOS Y DISEÑOS TÉCNICOS:

Arq. MSc. Oswaldo de J. Saavedra Cely
Estudio Norma y Diseño Urbanístico

Ing. MSc. José Benjamín Guaque Díaz
Estudios de redes Húmedas, Secas, Hidrológico y Movilidad


Ing. Msc. Néstor David Cruz García
Plusvalía, Cargas y Beneficios y Topografía

Bio. MSc. Juan Carlos Garzón Camacho
Estudio Ambiental

Arq. Esp. Olga María Rodríguez Menjura
Coordinación del Proyecto, Gestión SPDI, Edición DTS

Arq. Esp. David Niño Reyes
Planimetría

LOCALIZACIÓN GENERAL ESC: 1:50.000

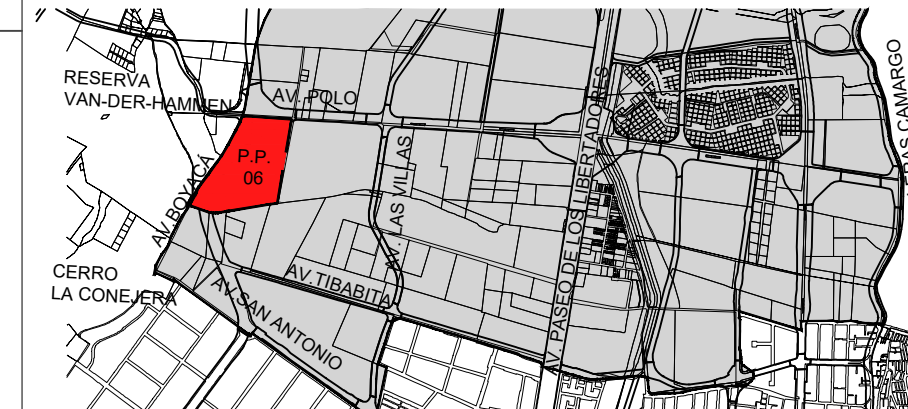

OBSERVACIONES:
Incorporación plano topográfico N°
S454/1-00 y S454/1-01, Hacienda el Otoño Lotes No. 1 - 2 y
Predio El Otoño - 70 Radicación 2010499044
de la Unidad Administrativa Especial de Catastro Distrital - UAEC.

PLAN PARCIAL N°6 LOS BUHOS DECRETO

BOGOTÁ D.C.

PLANCHA
1 de 7

ESCALA
1:1000

FECHA
JULIO/2024