


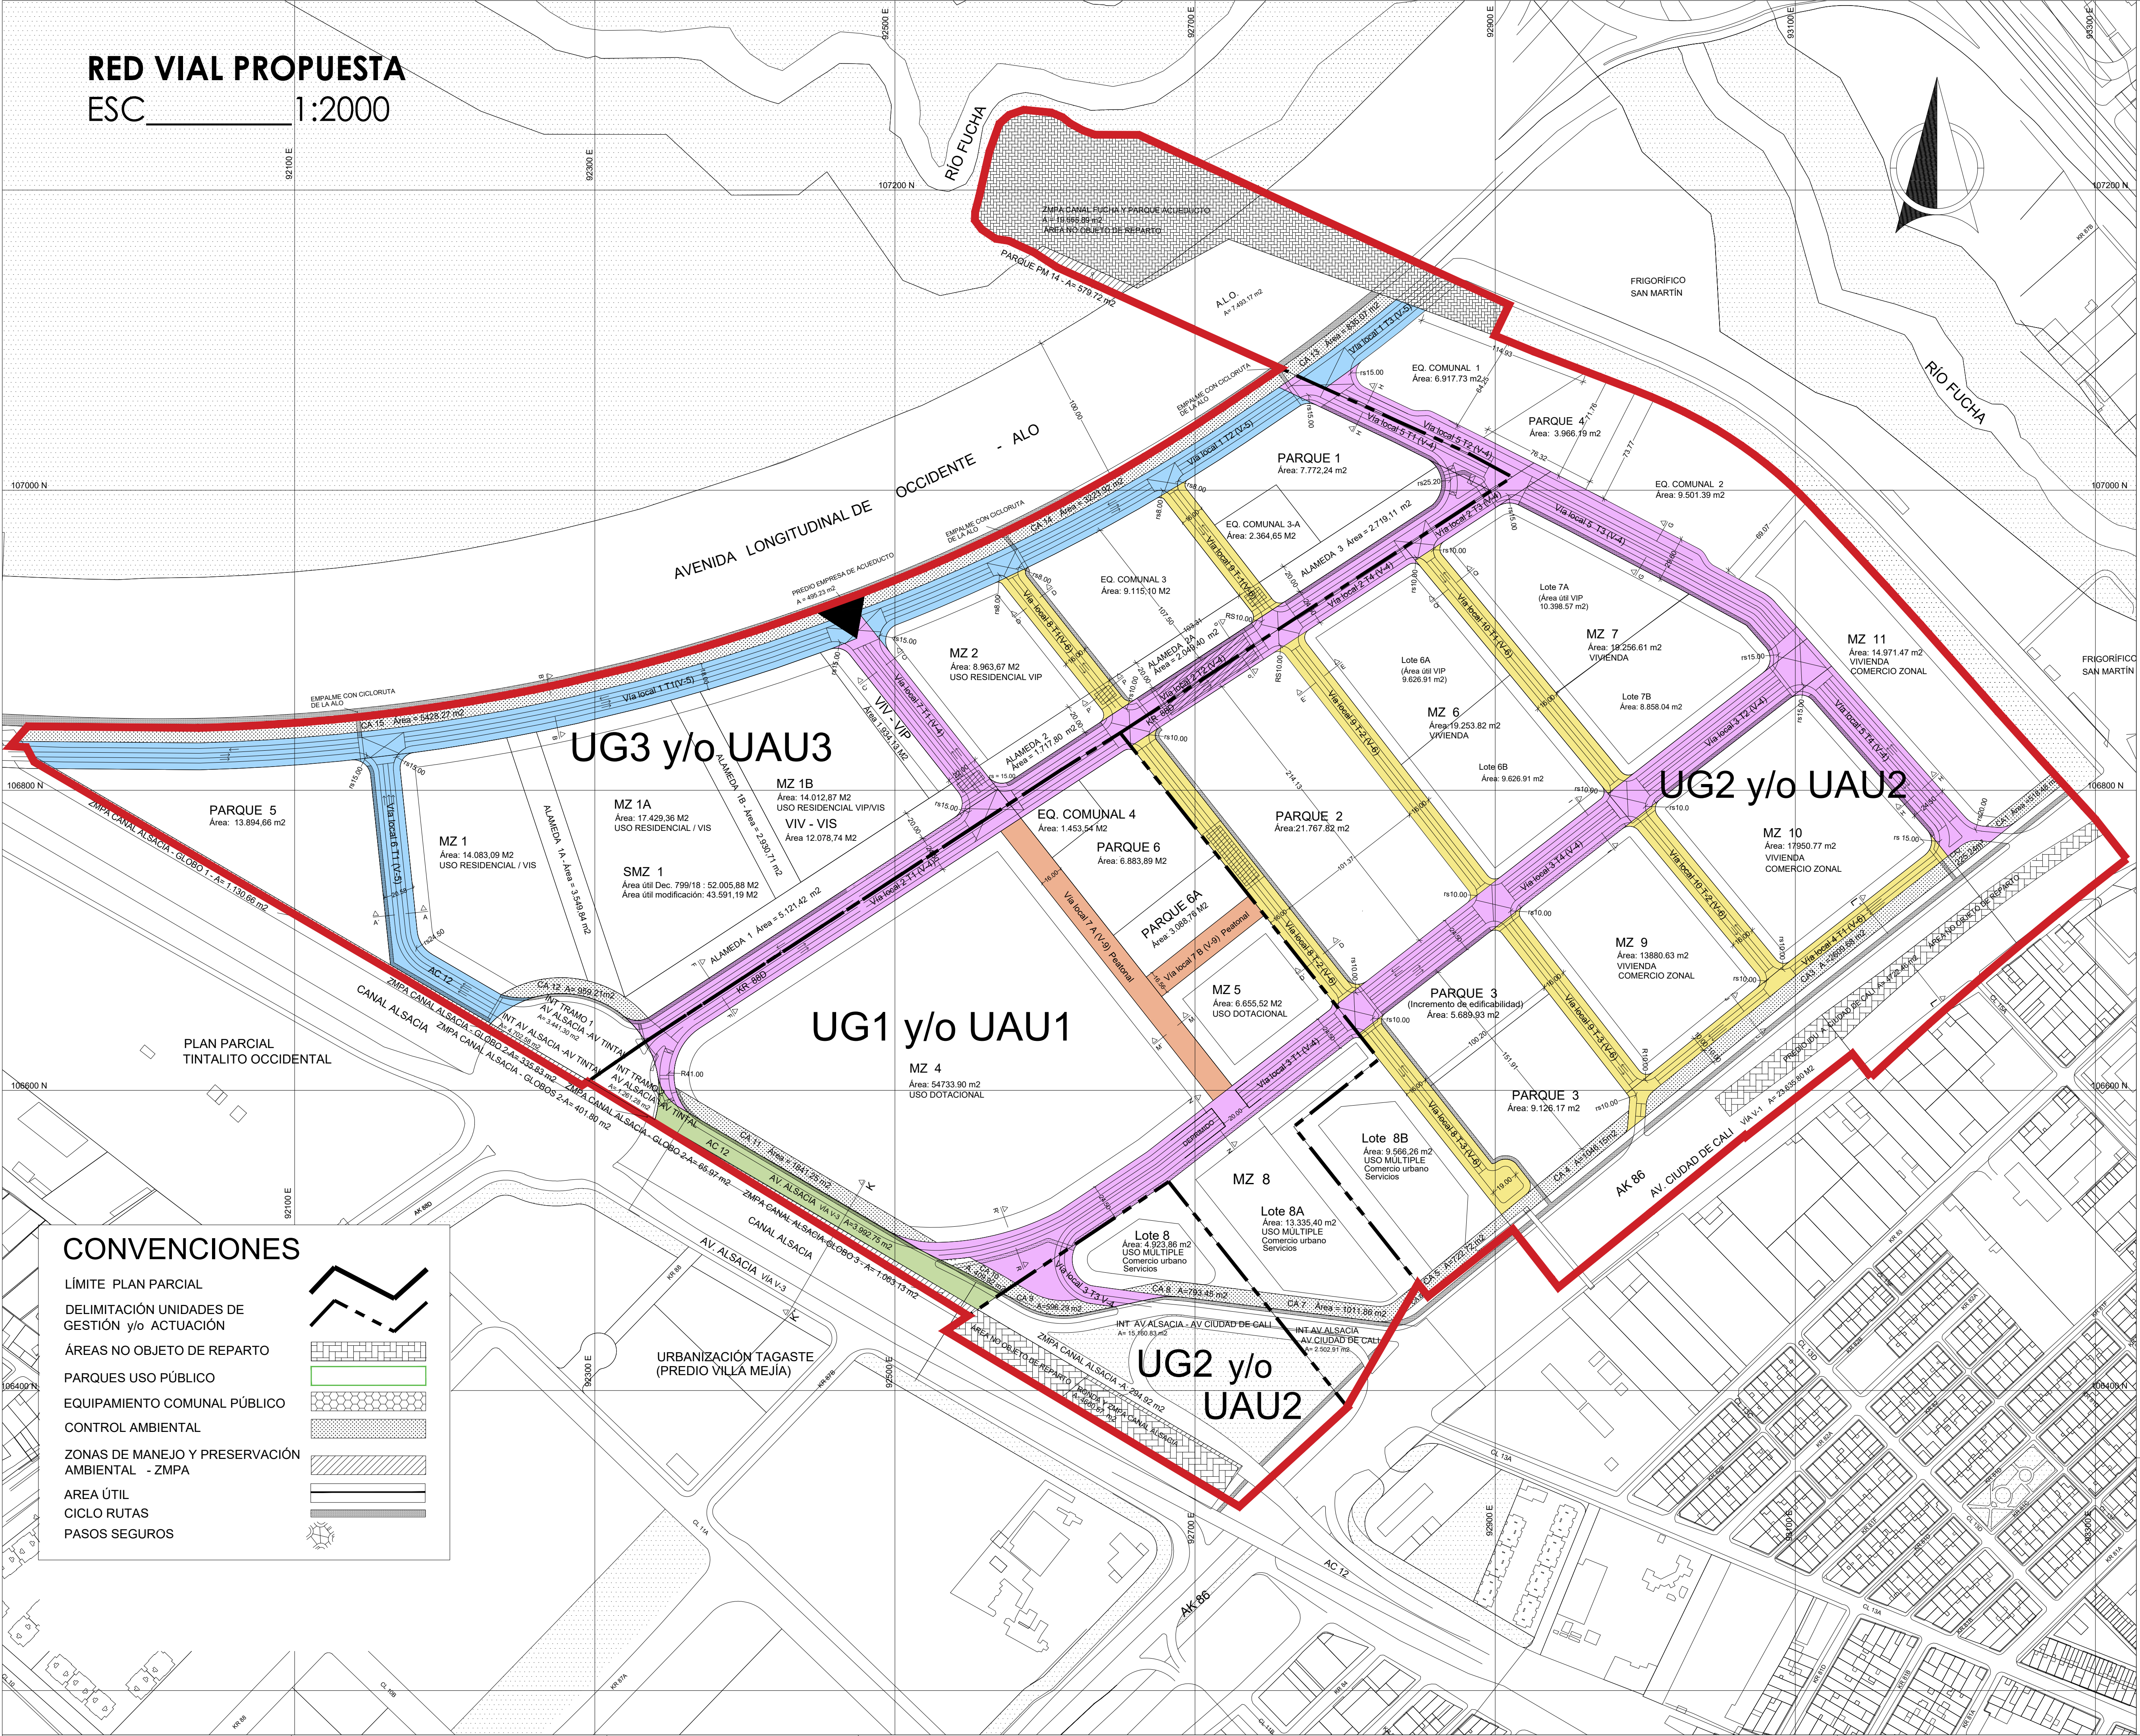


RED VIAL PROPUESTA
ESC 1:2000

CONVENCIONES

- LÍMITE PLAN PARCIAL
- DELIMITACIÓN UNIDADES DE GESTIÓN y/o ACTUACIÓN
- ÁREAS NO OBJETO DE REPARTO
- PARQUES USO PÚBLICO
- EQUIPAMIENTO COMUNAL PÚBLICO
- CONTROL AMBIENTAL
- ZONAS DE MANEJO Y PRESERVACIÓN AMBIENTAL - ZMPA
- AREA ÚTIL
- CICLO RUTAS
- PASOS SEGUROS

PERFILES VIALES

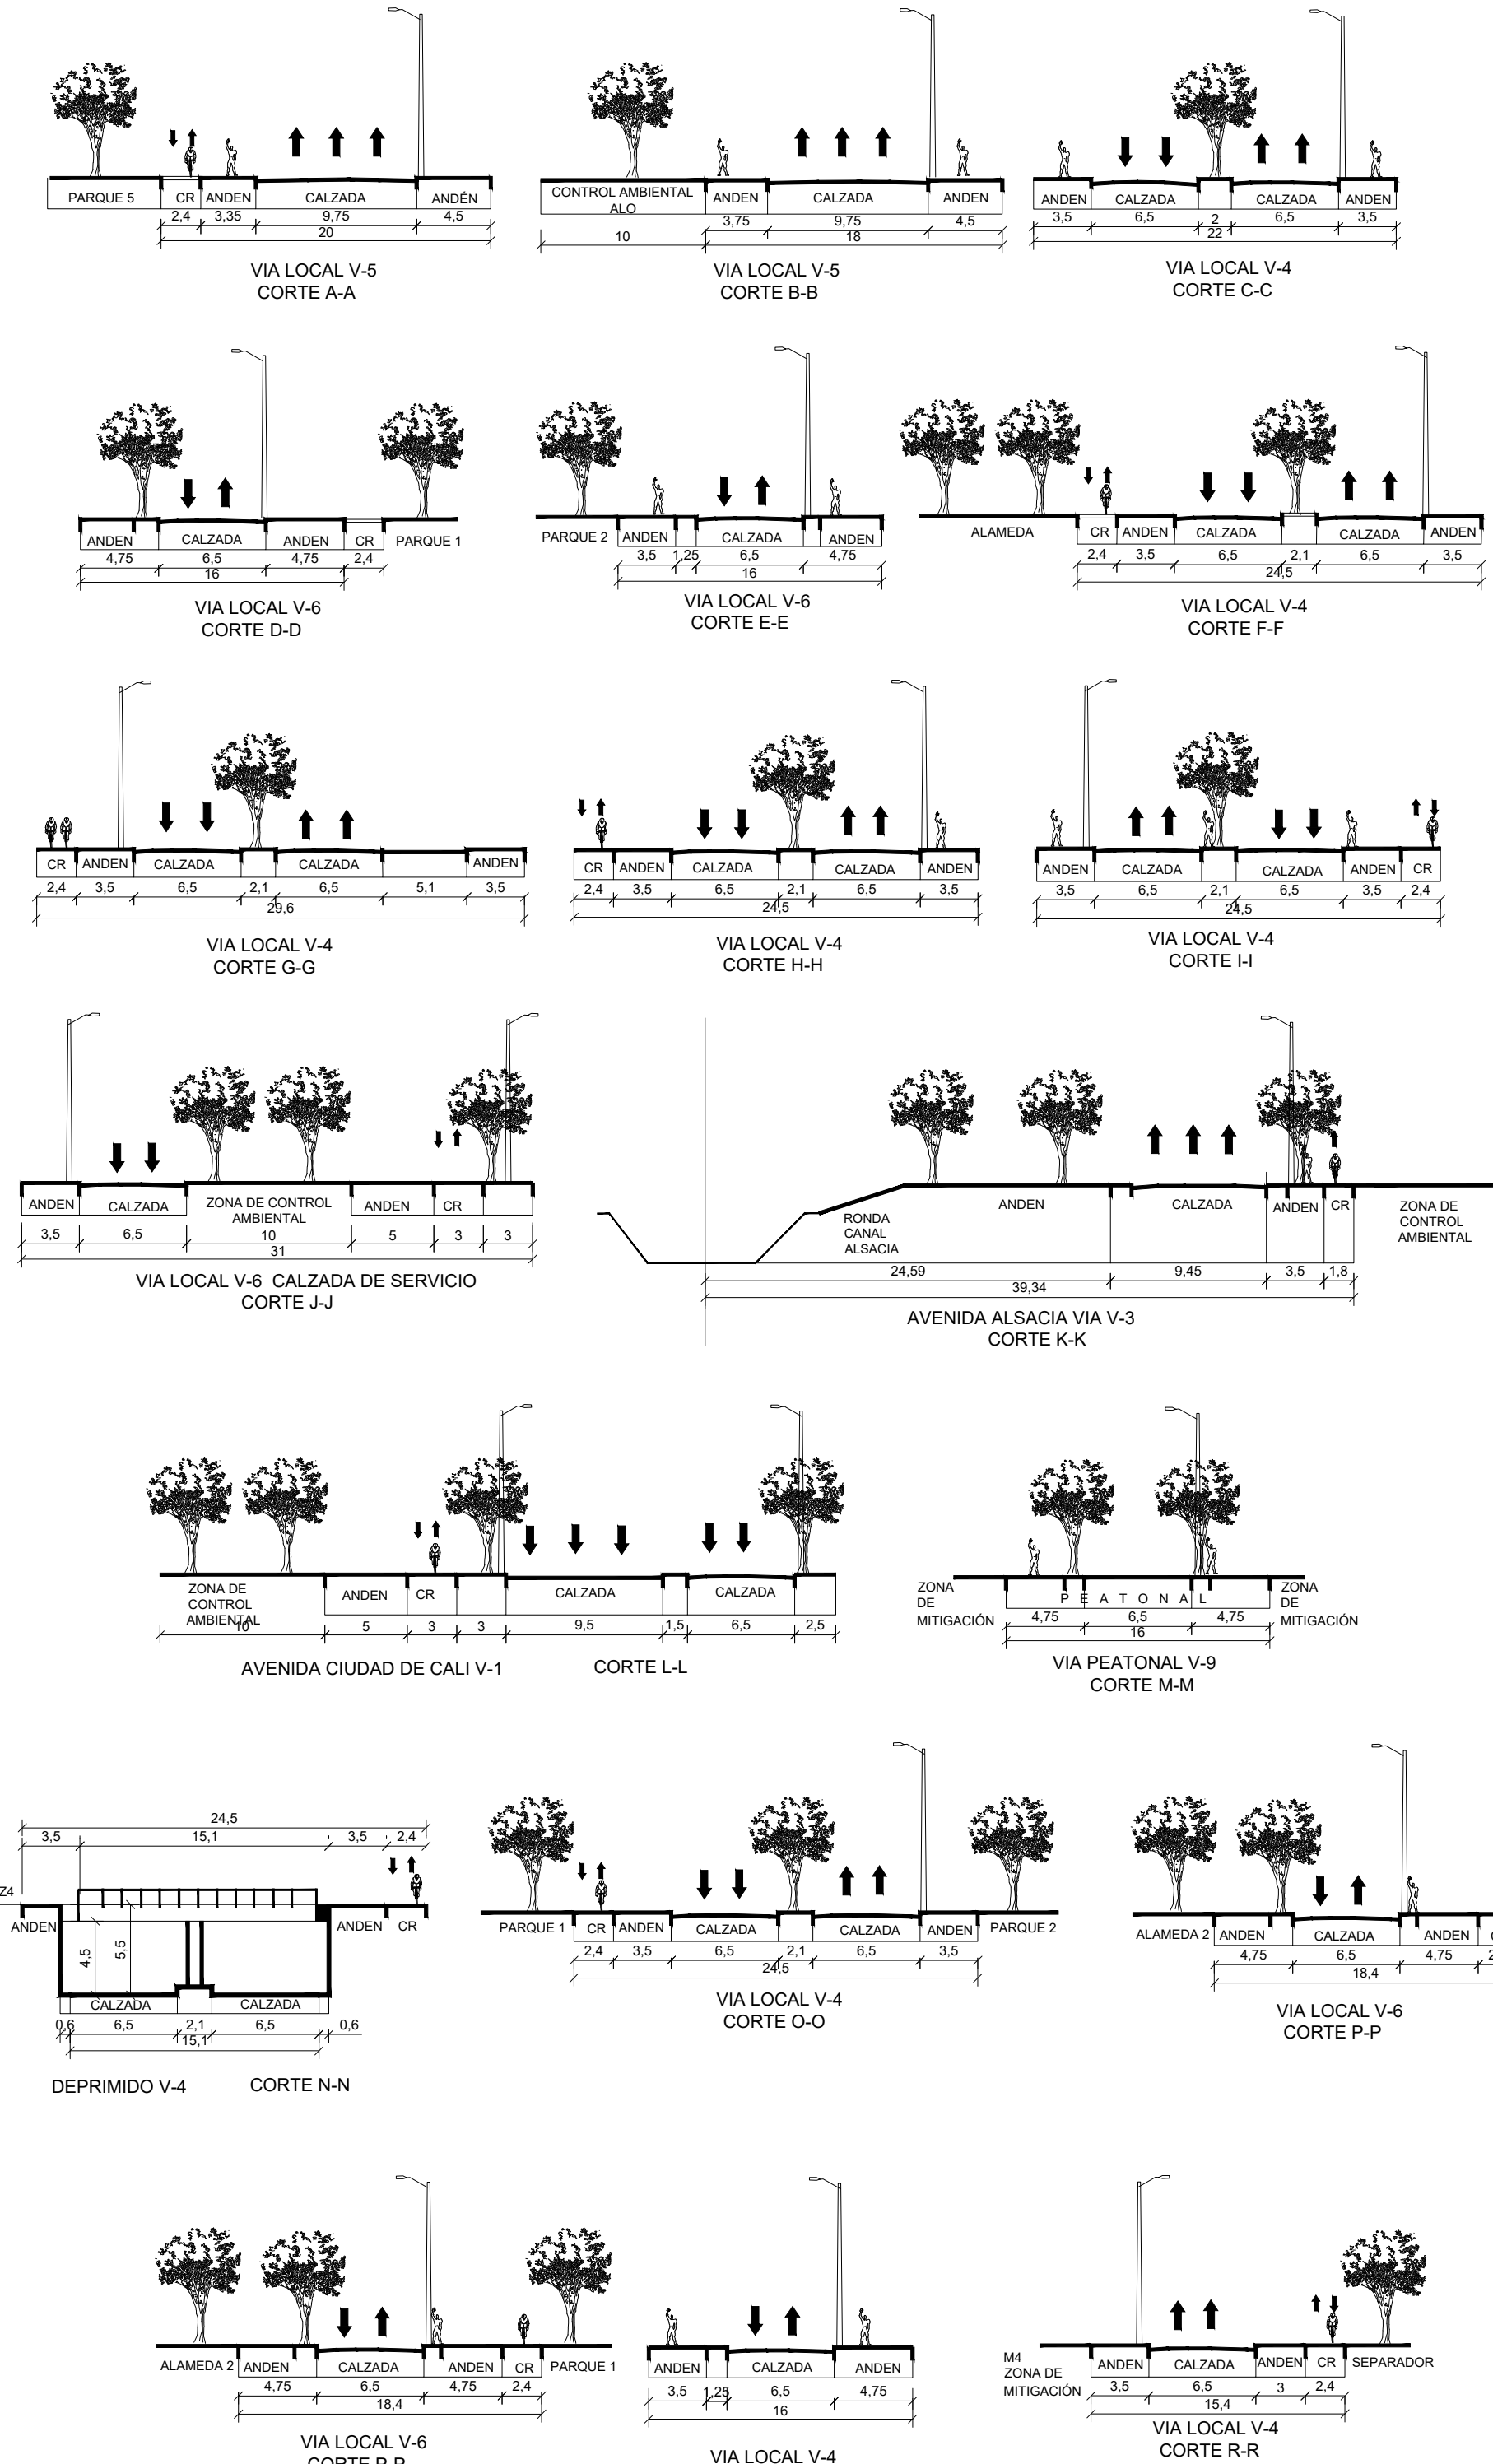

CONVENCIONES

- Perfil Vía V-3
- Perfil Vía V-4
- Perfil Vía V-5
- Perfil Vía V-6
- Perfil Vía Peatonal V-9

REPÚBLICA DE COLOMBIA	PROMOTOR:	CONSULTORIA:	PLAN PARCIAL DE DESARROLLO - TINTALITO MAZUERA		CONTIENE:	LOCALIZACIÓN		PLANCHA
			ALSACIA ORIENTAL LOCALIDAD DE KENNEDY		COORDINACIÓN JORGE ENRIQUE CABALLERO LEGUIZAMÓN			2
ALCALDÍA MAYOR DE BOGOTÁ D.C					ARQUITECTA URBANISTA VALENTINA ÁVILA VILLARRAGA			DE
SECRETARÍA DISTRITAL DE PLANEACIÓN					ESCALA: INDICADAS	FECHA: AGO - 2023		9