


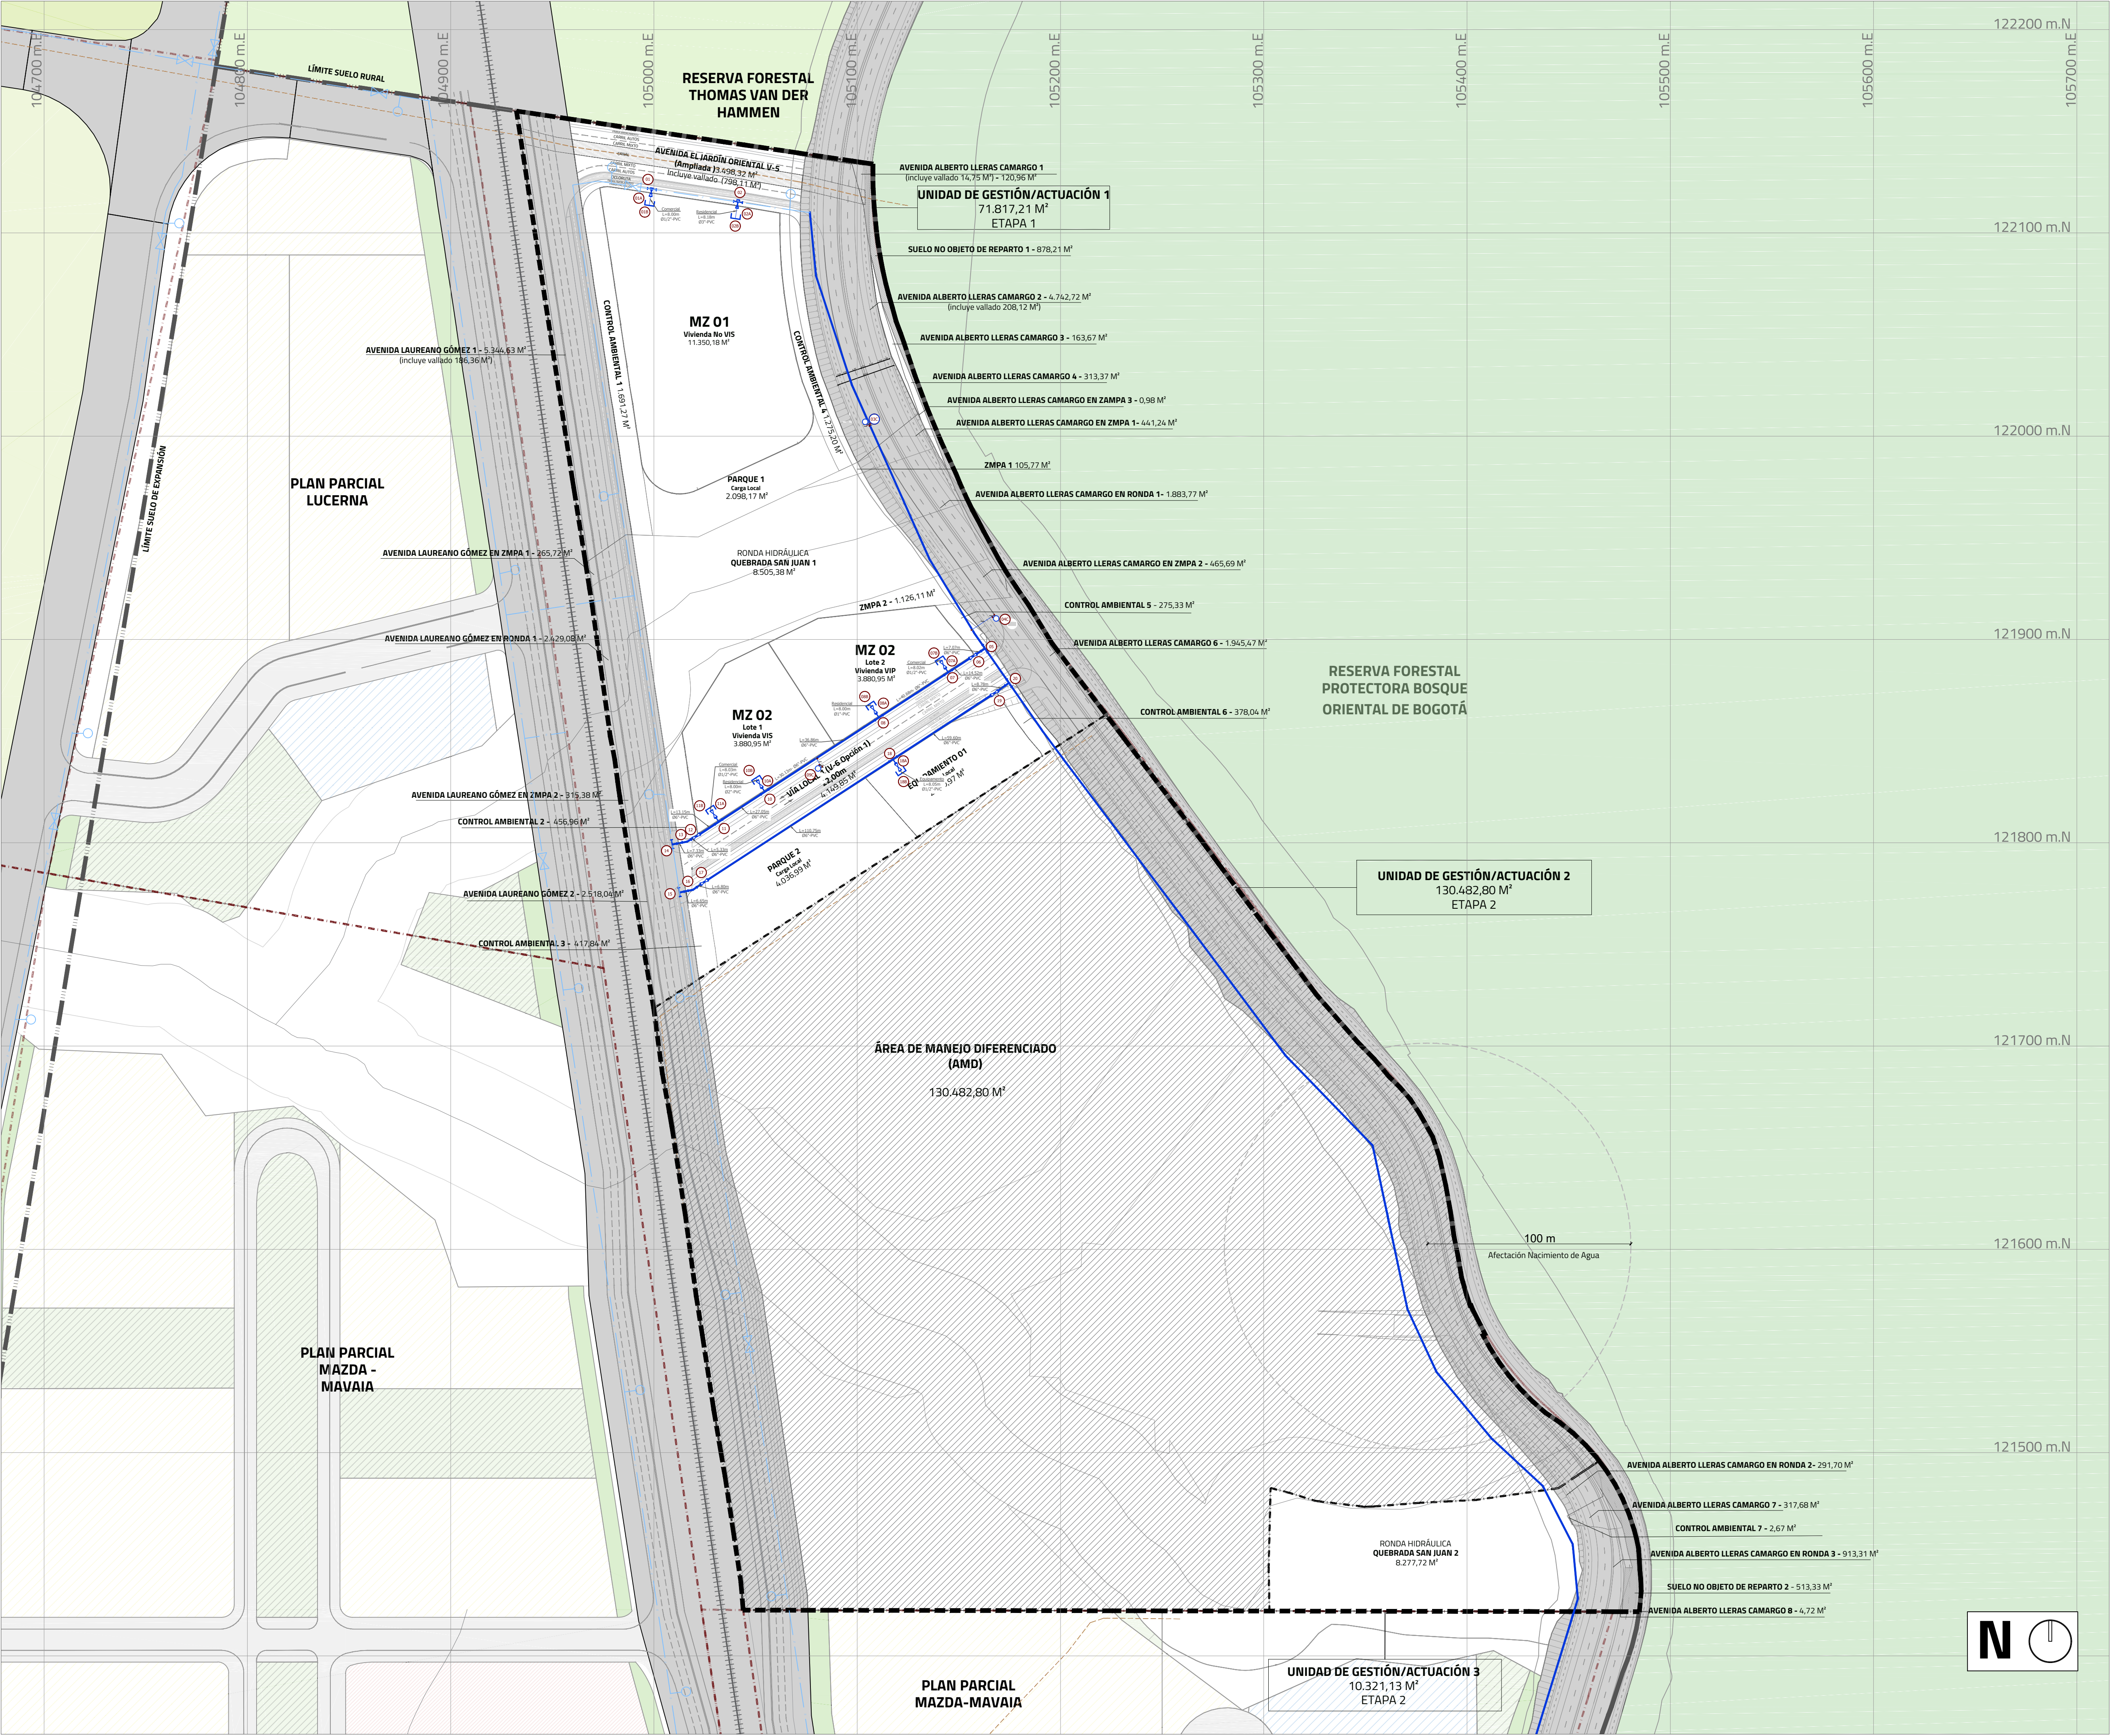

CLASE	SUBTIPO	PROYECTADO	EXISTENTE
ACCESORIOS	CODO 90°		
	CODO 45°		
	CODO 22.5°		
	CODO 11.25°		
	TAPÓN		
	TEE		
	REDUCCIÓN		
	EMPATE		
	UNIÓN		
VALVULAS DE SISTEMA	EN RED MENOR		
	PIE DE HIDRANTE		
VALVULAS DE CONTROL	REDUCTORA DE PRESION		
HIDRANTE	TORRE		
GENERALES	RED MATRIZ		
	RED MENOR PROPIA DEL PROY.		
	RED MENOR ADICIONAL AL PROY.		
	RED A CONSTRUIR POR OTROS		
	RED POR RETIRAR		
	LÍMITE DEL BARRIO O URBANIZACIONES		
	LÍMITE DEL PROYECTO		
	LOTES AFECTADOS SIN POSIBILIDAD DE SERVICIOS		

CONVENCIONES

-----	DELIMITACIÓN PLAN PARCIAL NO.16 TEQUENUZA
- - - -	DELIMITACIÓN UNIDADES DE GESTIÓN O ACTUACIÓN
- - - -	ACUEDUCTO LAGOS DE TORCA
	ÁREA DE MANEJO DIFERENCIADO
	SUELO NO OBJETO DE REPARTO
	VÍAS LOCALES
- - - -	EJE VALLADO