


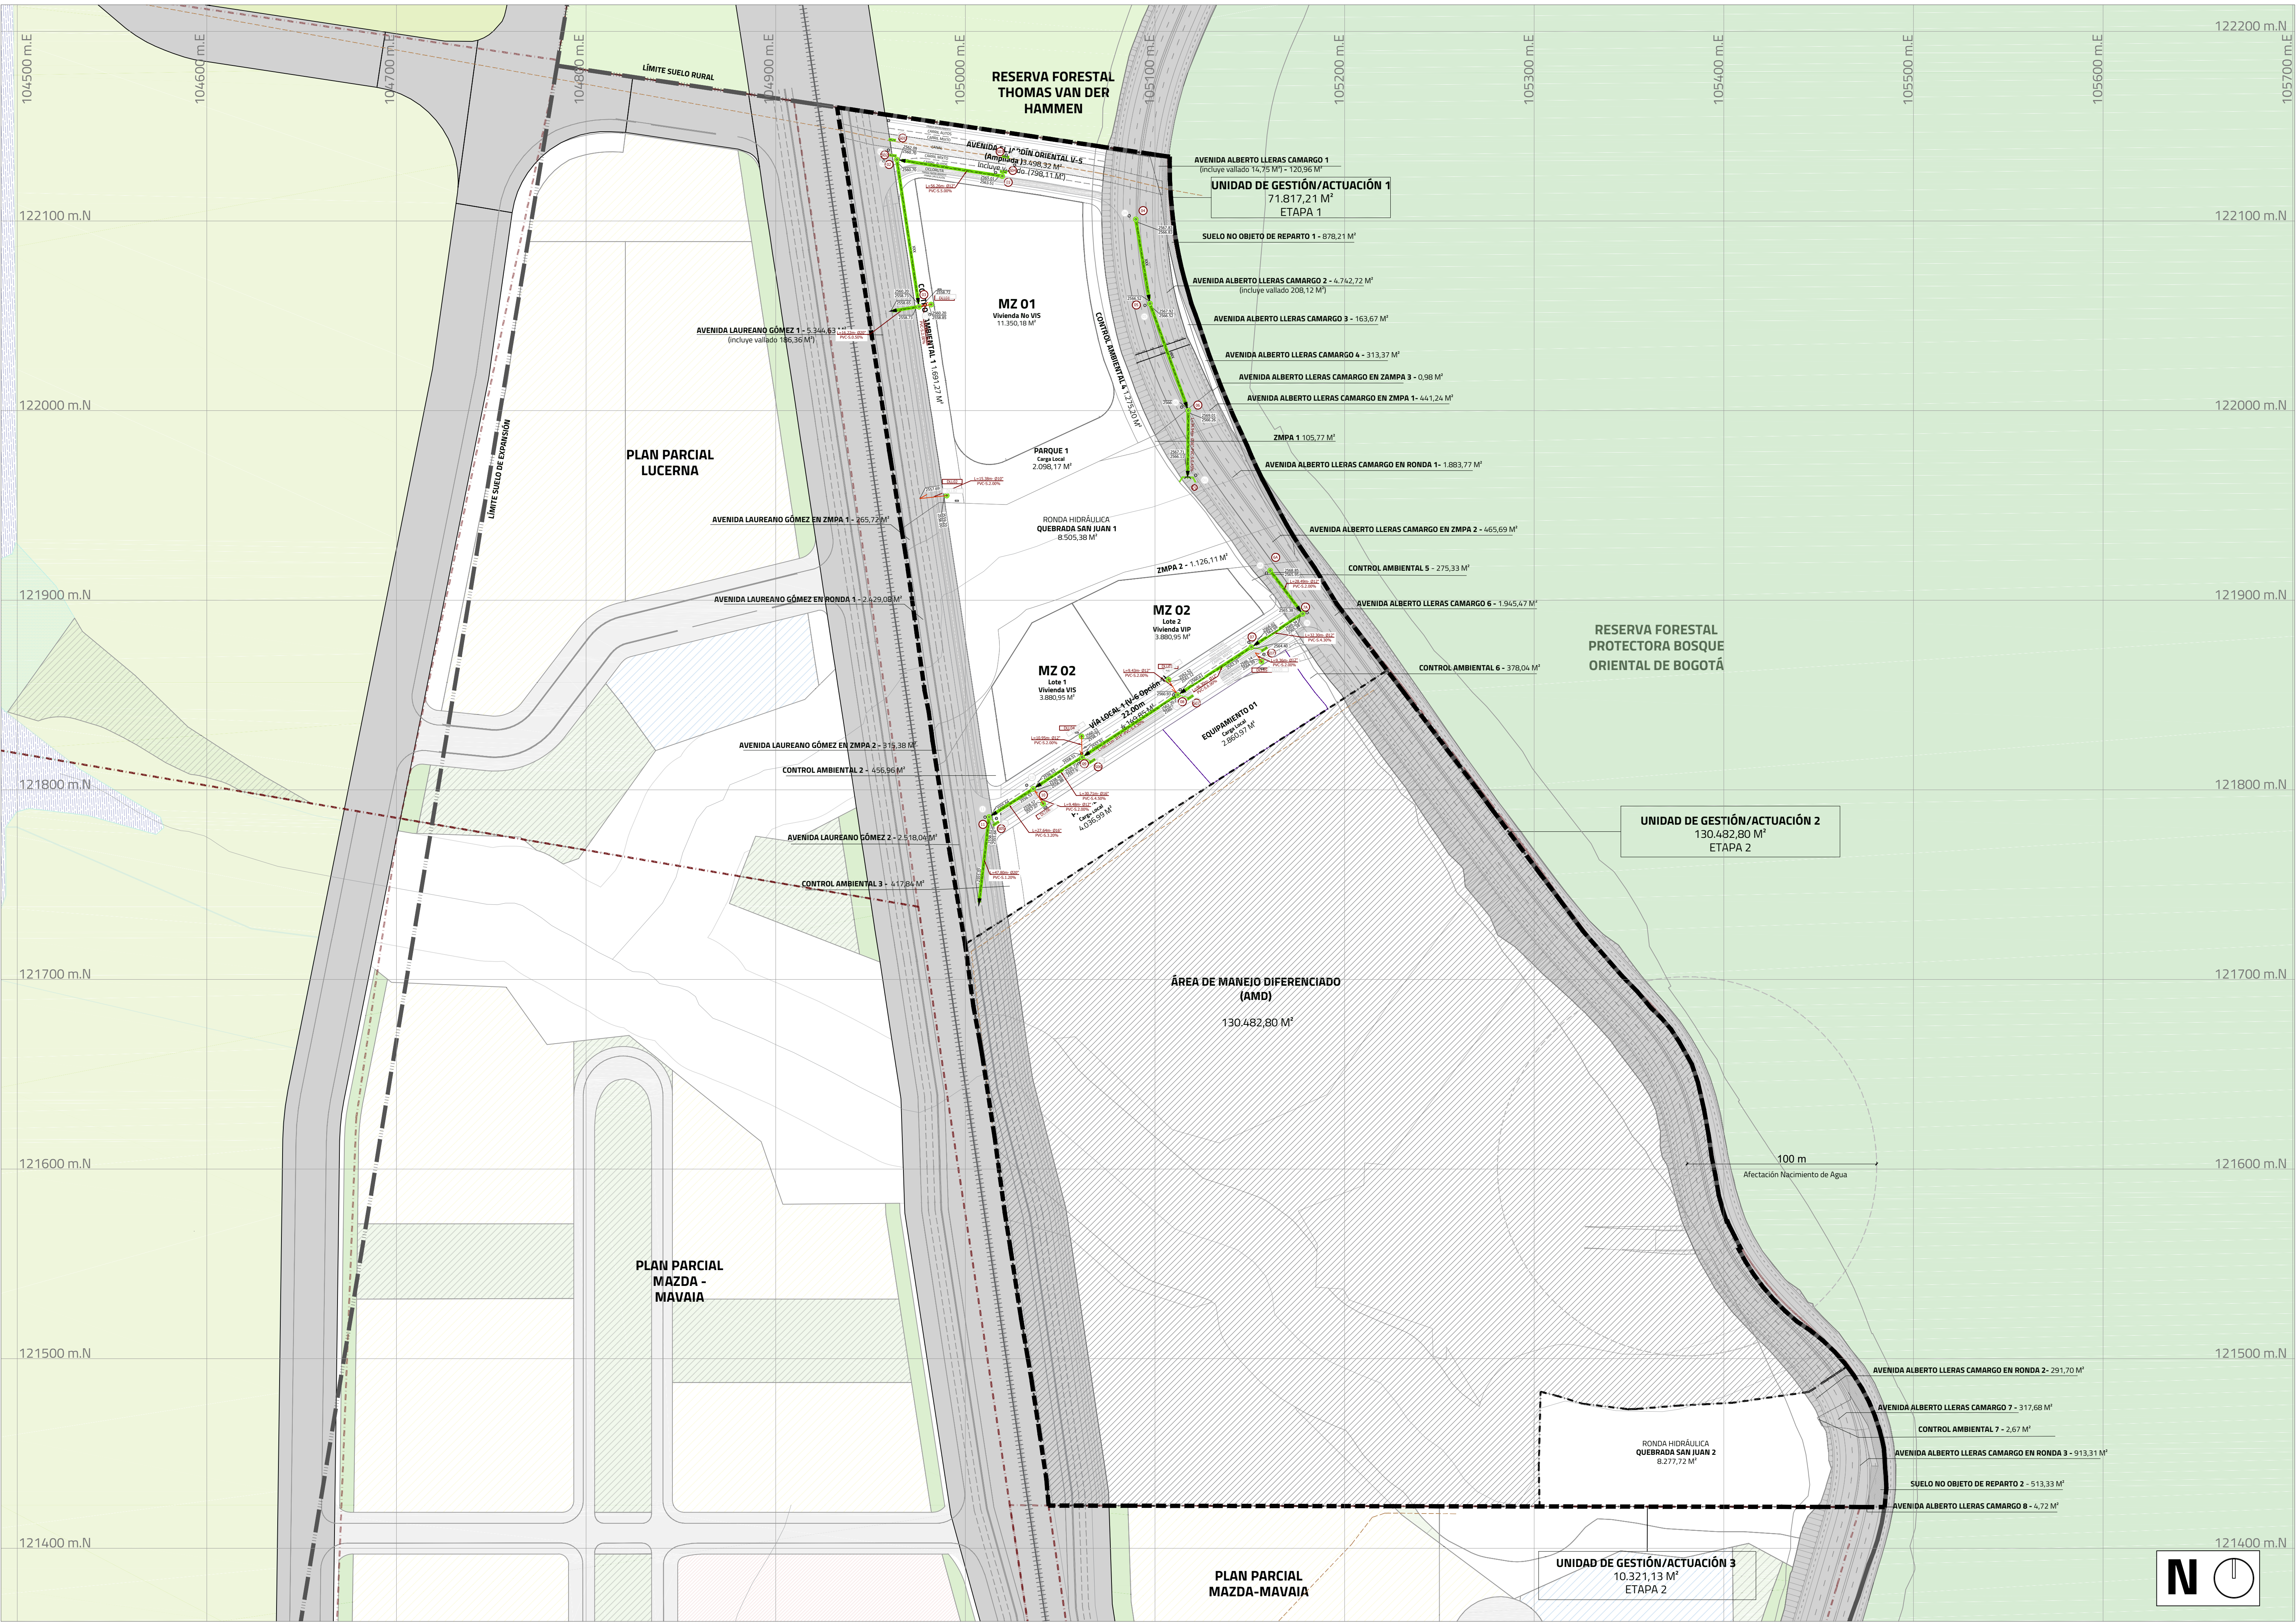

CONVENCIONES

---	DELIMITACIÓN PLAN PARCIAL NO. 16 TEQUENUZA
---	DELIMITACIÓN UNIDADES DE GESTIÓN O ACTUACIÓN
	ÁREA DE MANEJO DIFERENCIADO
	SUELO NO OBJETO DE REPARTO
	VÍAS LOCALES
---	EJE VALLADO

Subtipo	Alcantarillado Pluvial		Subtipo	Alcantarillado Pluvial	
	Proyectado	Existente		Proyectado	Existente
Interceptor			Cámara de caída		
Colector			Pozo de inspección		
Domiciliaria		N/A	Pozo inicial		
Entrega			Sumidero		

PLAN PARCIAL No. 16
TEQUENUZA

PLANO DE
FORMULACIÓN

CONTENIDO:
PLANO ALCANTARILLADO
PLUVIAL

ALCALDÍA MAYOR
DE BOGOTÁ D.C

SECRETARÍA DISTRITAL DE
PLANEACIÓN

BOGOTÁ D.C

ALCALDÍA MAYOR DE BOGOTÁ D.C

CARLOS FERNANDO GALÁN PACHÓN

ALCALDE MAYOR DE BOGOTÁ D.C

SECRETARÍA DISTRITAL DE PLANEACIÓN

ÚRSULA ABLANQUE MEJÍA

SECRETARIO DISTRITAL DE PLANEACIÓN

NATALIA SILVA MORA

SUBSECRETARIA DE PLANEACIÓN TERRITORIAL


DECRETO DISTRITAL No.

PROMOTOR

AMARILO S.A.S

REPRESENTANTE LEGAL

MARGARITA LLORENTE CARREÑO

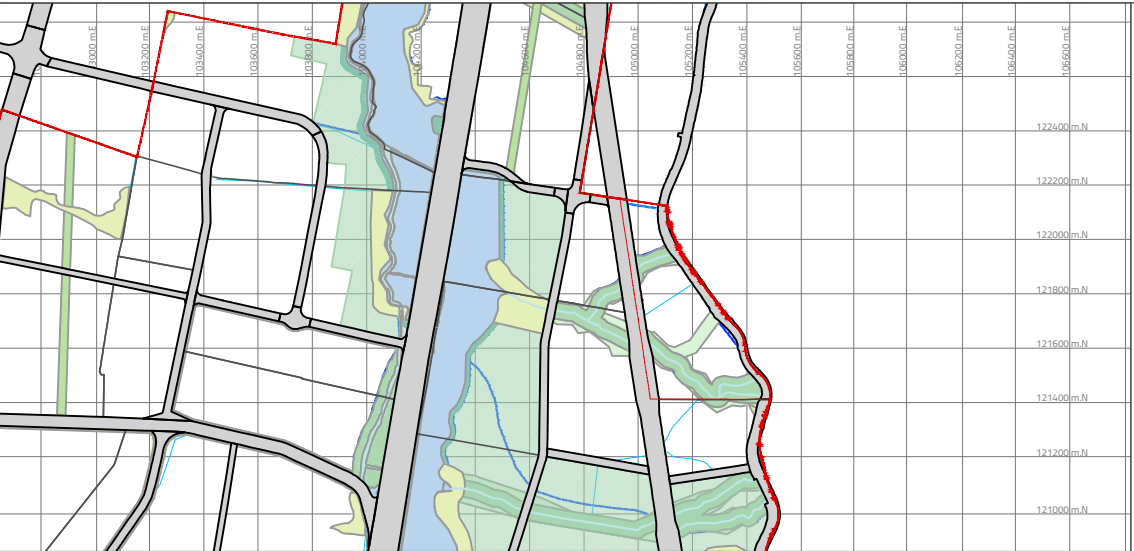

ESCALA 1:30.000

LOCALIZACIÓN GENERAL

OBSERVACIONES O NOTAS

ANTECEDENTES:

- PLANO TOPOGRÁFICO PREDIO COLEGIO DEL ROSARIO CAMPESTRE. NO. U. 381/1-00 FECHA: SEPTIEMBRE 21 DE 1999.

PLANCHA:

2.4.4

ESCALA:

1:1500

FECHA: