



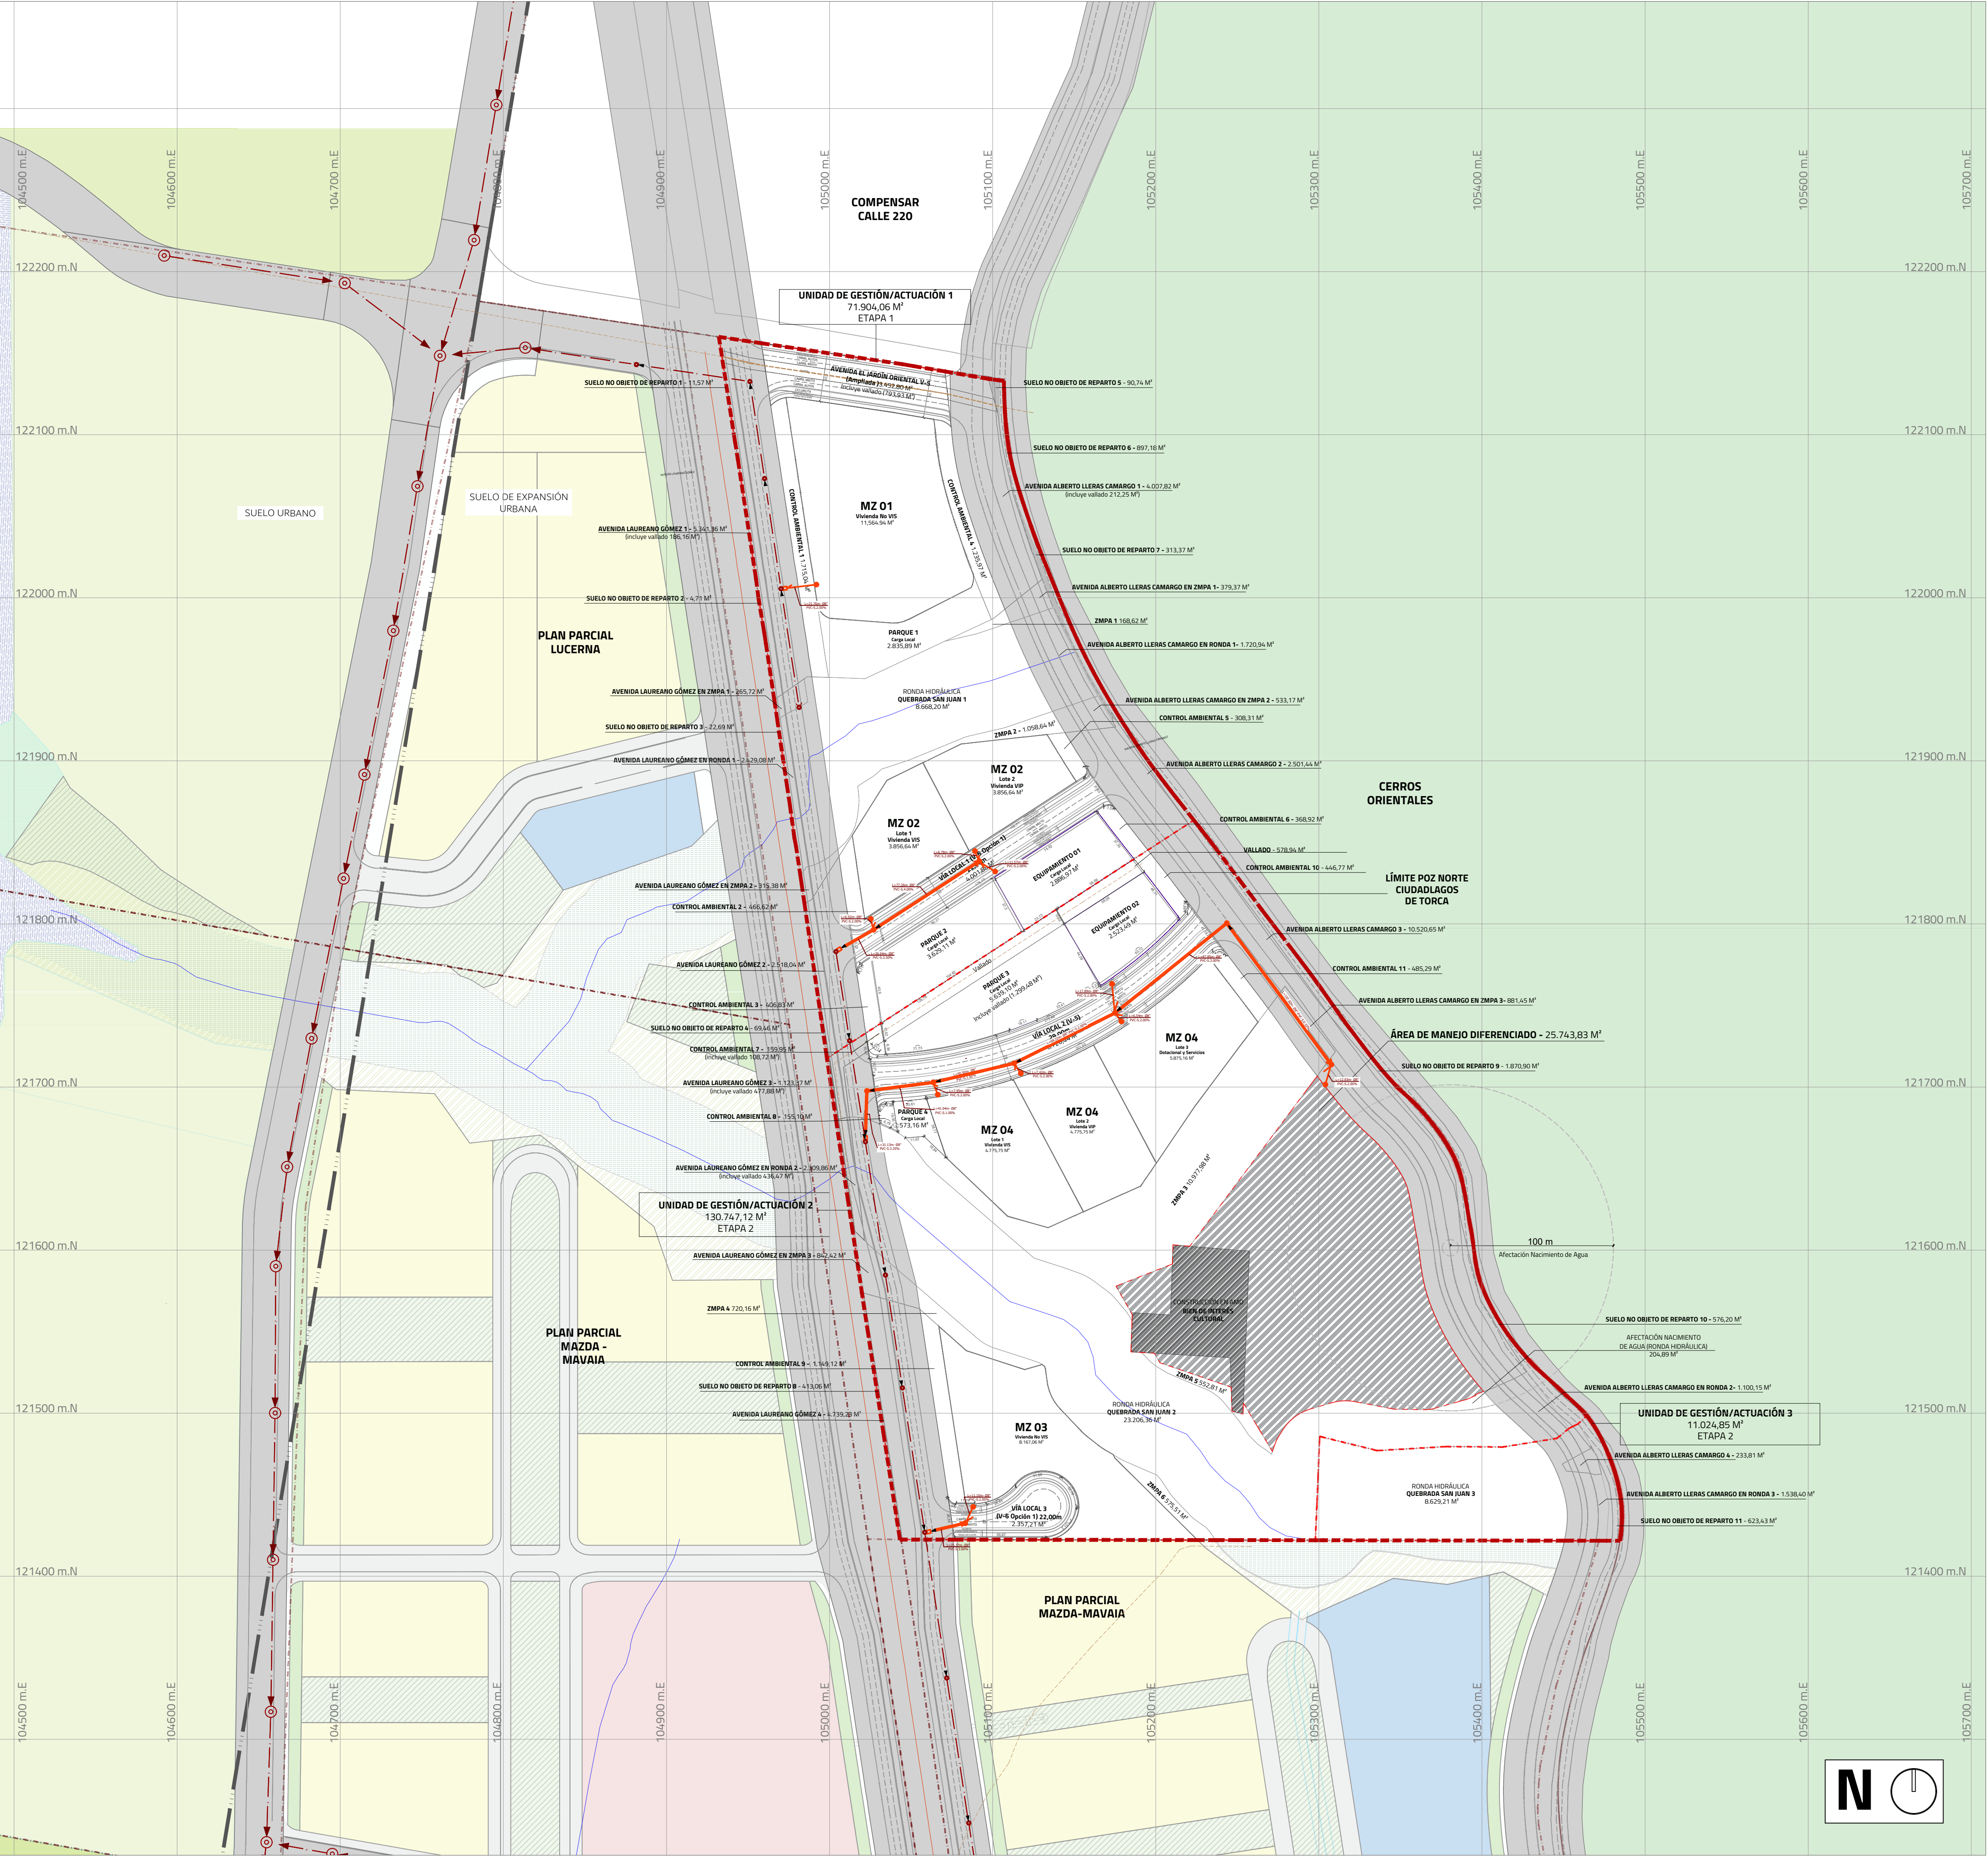

CONVENCIONES

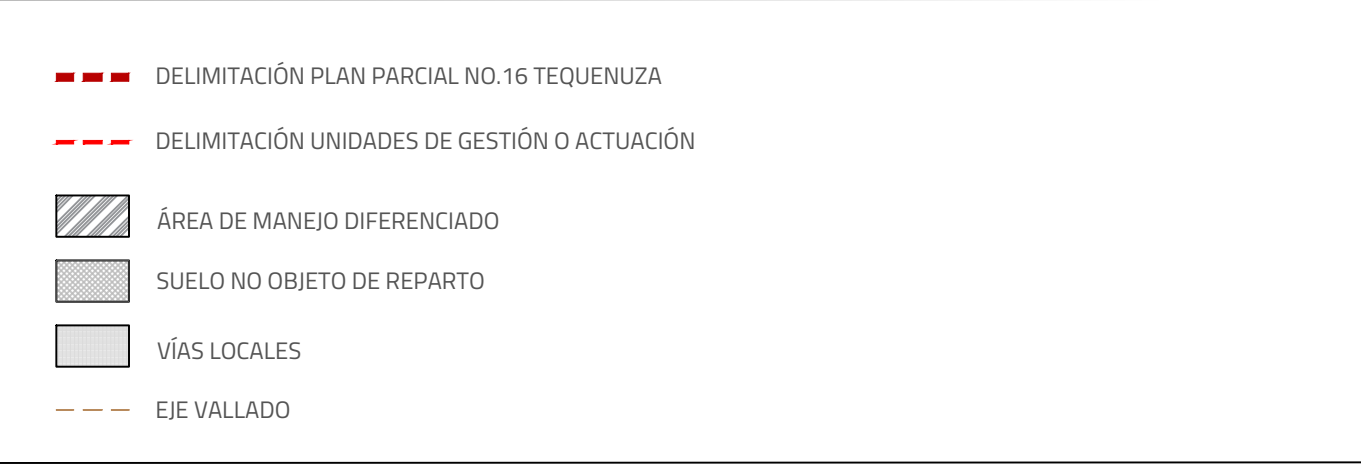

Subtipo	Alcantarillado sanitario		Subtipo	Alcantarillado sanitario	
	Proyectado	Existente		Proyectado	Existente
Interceptor			Cámara de calda		
Colector			Pozo de inspección		
Domiciliaria		N/A	Pozo inicial		
Entrega			Sumidero		

PLAN PARCIAL No. 16
TEQUENUZA

PLANO DE
FORMULACIÓN

CONTENIDO:
PLANO ALCANTARILLADO
SANITARIO

ALCALDÍA MAYOR
DE BOGOTÁ D.C.
SECRETARÍA DISTRITAL DE
PLANEACIÓN

BOGOTÁ D.C.

ALCALDÍA MAYOR DE BOGOTÁ D.C.

CARLOS FERNANDO GALÁN PACHÓN
ALCALDE MAYOR DE BOGOTÁ D.C.
SECRETARÍA DISTRITAL DE PLANEACIÓN


MIGUEL SILVA MOYANO
SECRETARÍA DISTRITAL DE PLANEACIÓN

DECRETO DISTRITAL No.

ÚRSULA ABLANQUE MEJÍA
SUBSECRETARÍA DE PLANEACIÓN TERRITORIAL

PROMOTOR
AMARILLO S.A.S

REPRESENTANTE LEGAL
MARGARITA LLORENTE CARREÑO

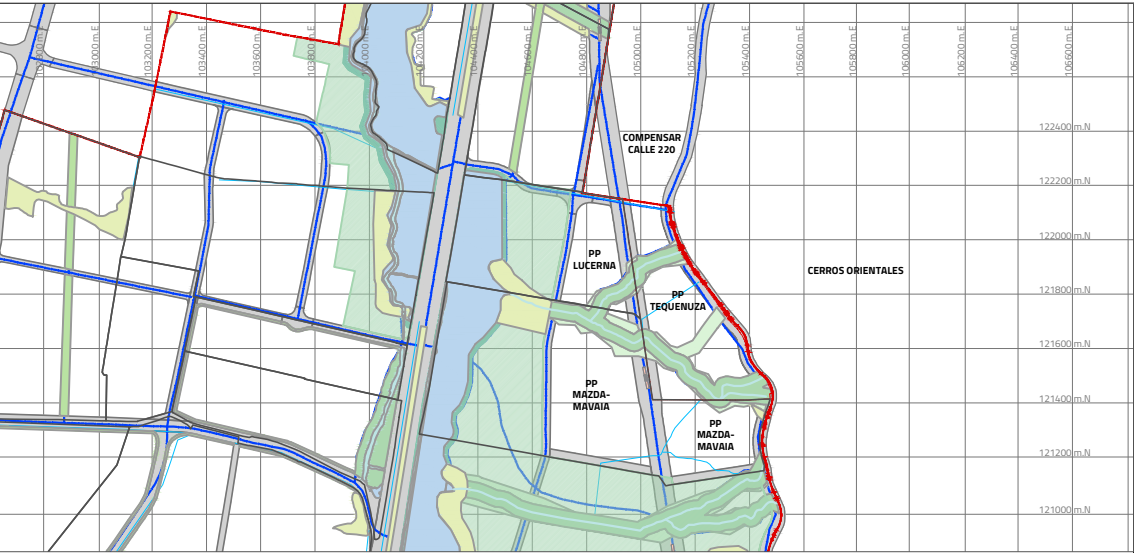

ESCALA 1:30.000

LOCALIZACIÓN GENERAL

OBSERVACIONES O NOTAS

ANTECEDENTES:

- PLANO TOPOGRÁFICO PREDIO COLEGIO DEL ROSARIO CAMPESTRE. NO. U. 381/1-00 FECHA: SEPTIEMBRE 21 DE 1999.

PLANCHA:

2.4.5

ESCALA:

1:2000

FECHA:

ABRIL
2024