


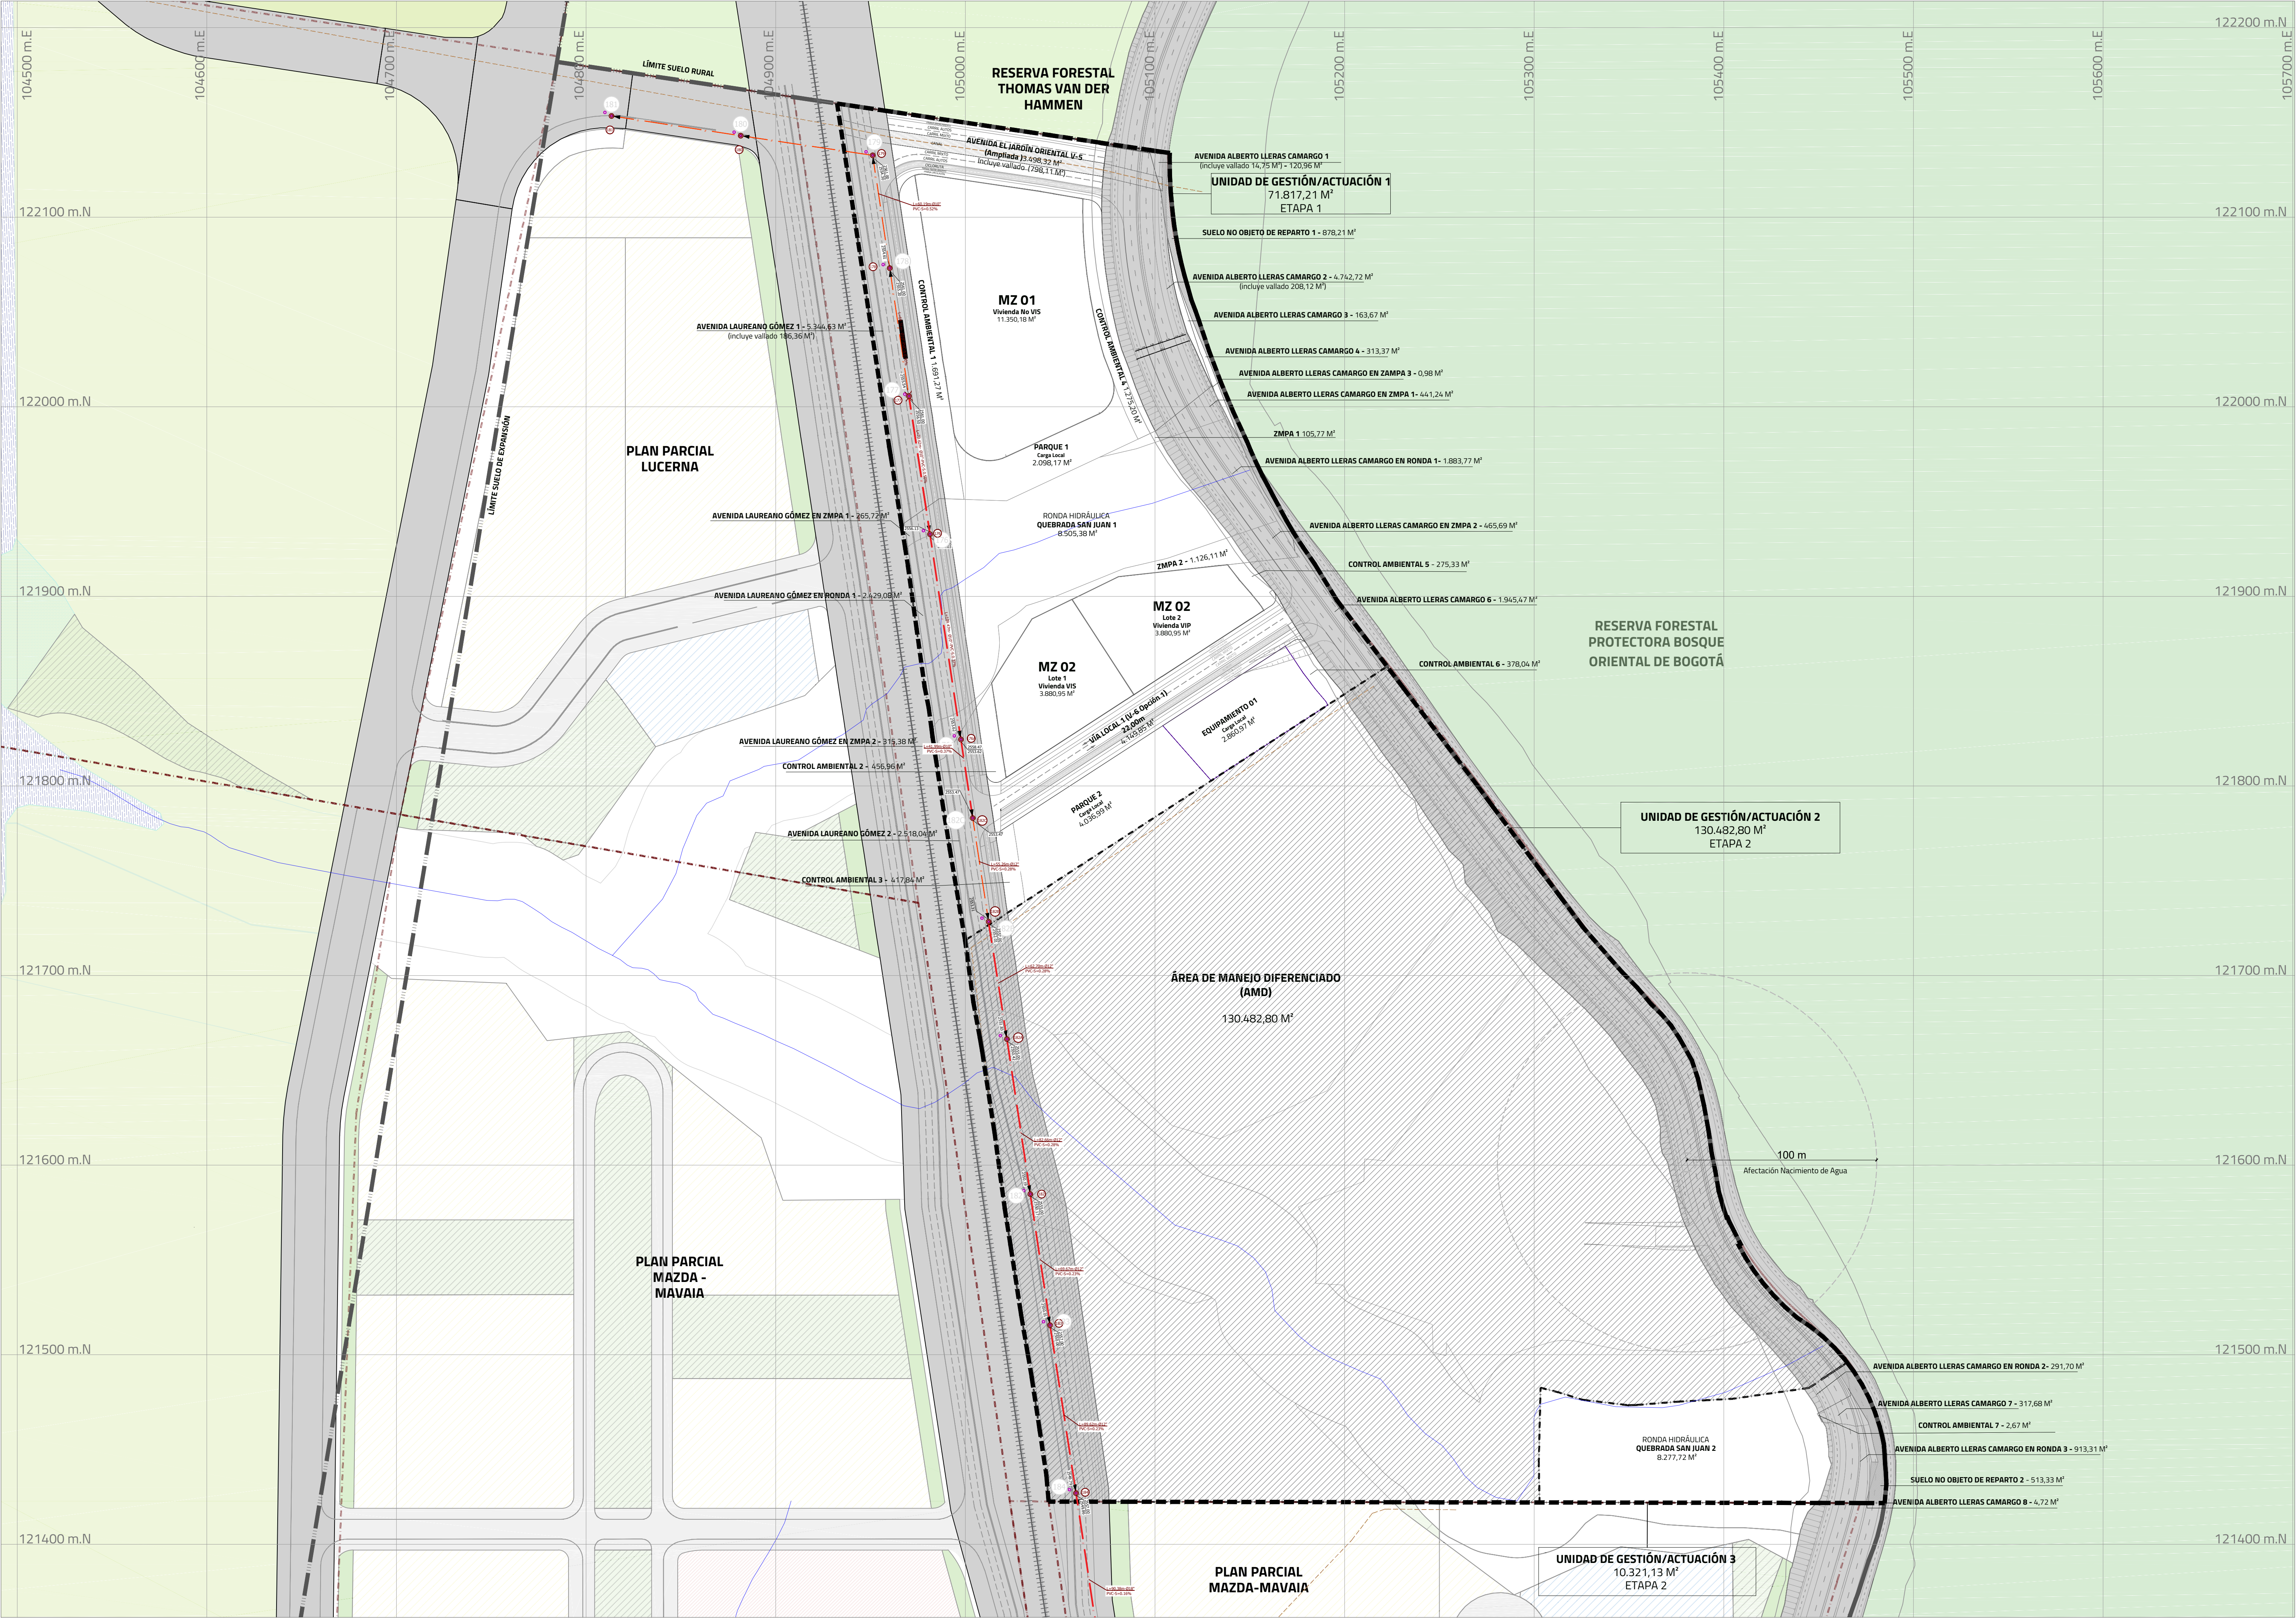

CONVENCIONES

- DELIMITACIÓN PLAN PARCIAL NO. 16 TEQUENUZA
- DELIMITACIÓN UNIDADES DE GESTIÓN O ACTUACIÓN
- ÁREA DE MANEJO DIFERENCIADO
- SUELO NO OBJETO DE REPARTO
- VÍAS LOCALES
- EJE VALLADO

Subtipo	Alcantarillado sanitario		Subtipo	Alcantarillado sanitario	
	Proyectado	Existente		Proyectado	Existente
Interceptor			Cámara de caída		
Colector			Pozo de inspección		
Domiciliaria		N/A	Pozo inicial		
Entrega			Sumidero		

PLAN PARCIAL No. 16
TEQUENUZA

PLANO DE
FORMULACIÓN

CONTENIDO:
PLANO ALCANTARILLADO
SANITARIO

ALCALDÍA MAYOR
DE BOGOTÁ D.C.

SECRETARÍA DISTRITAL DE
PLANEACIÓN

BOGOTÁ D.C.

ALCALDÍA MAYOR DE BOGOTÁ D.C.

CARLOS FERNANDO GALÁN PACHÓN

ALCALDE MAYOR DE BOGOTÁ D.C.

SECRETARÍA DISTRITAL DE PLANEACIÓN

ÚRSULA ABLANQUE MEJÍA

SECRETARÍA DISTRITAL DE PLANEACIÓN


NATALIA SILVA MORA

SUBSECRETARÍA DE PLANEACIÓN TERRITORIAL

DECRETO DISTRITAL No.

PROMOTOR
AMARILLO S.A.S

REPRESENTANTE LEGAL
MARGARITA LLORENTE CARREÑO

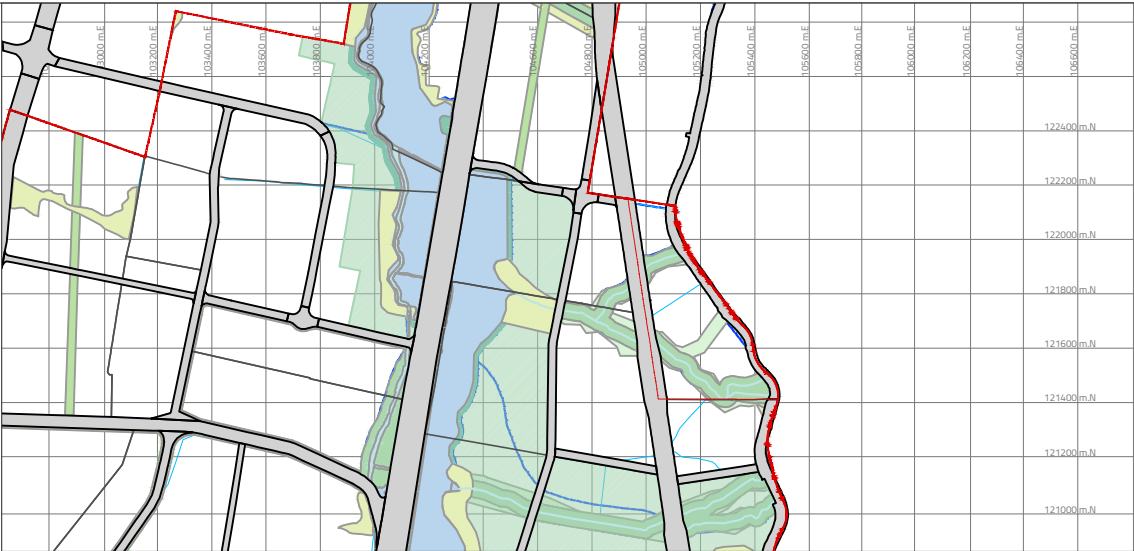

ESCALA 1:30.000

LOCALIZACIÓN GENERAL

OBSERVACIONES O NOTAS

ANTECEDENTES:

- PLANO TOPOGRÁFICO PREDIO COLEGIO DEL ROSARIO CAMPESTRE. NO. U. 381/1-00 FECHA: SEPTIEMBRE 21 DE 1999.

PLANCHA:

2.4.5

ESCALA:

1:1500

FECHA: