


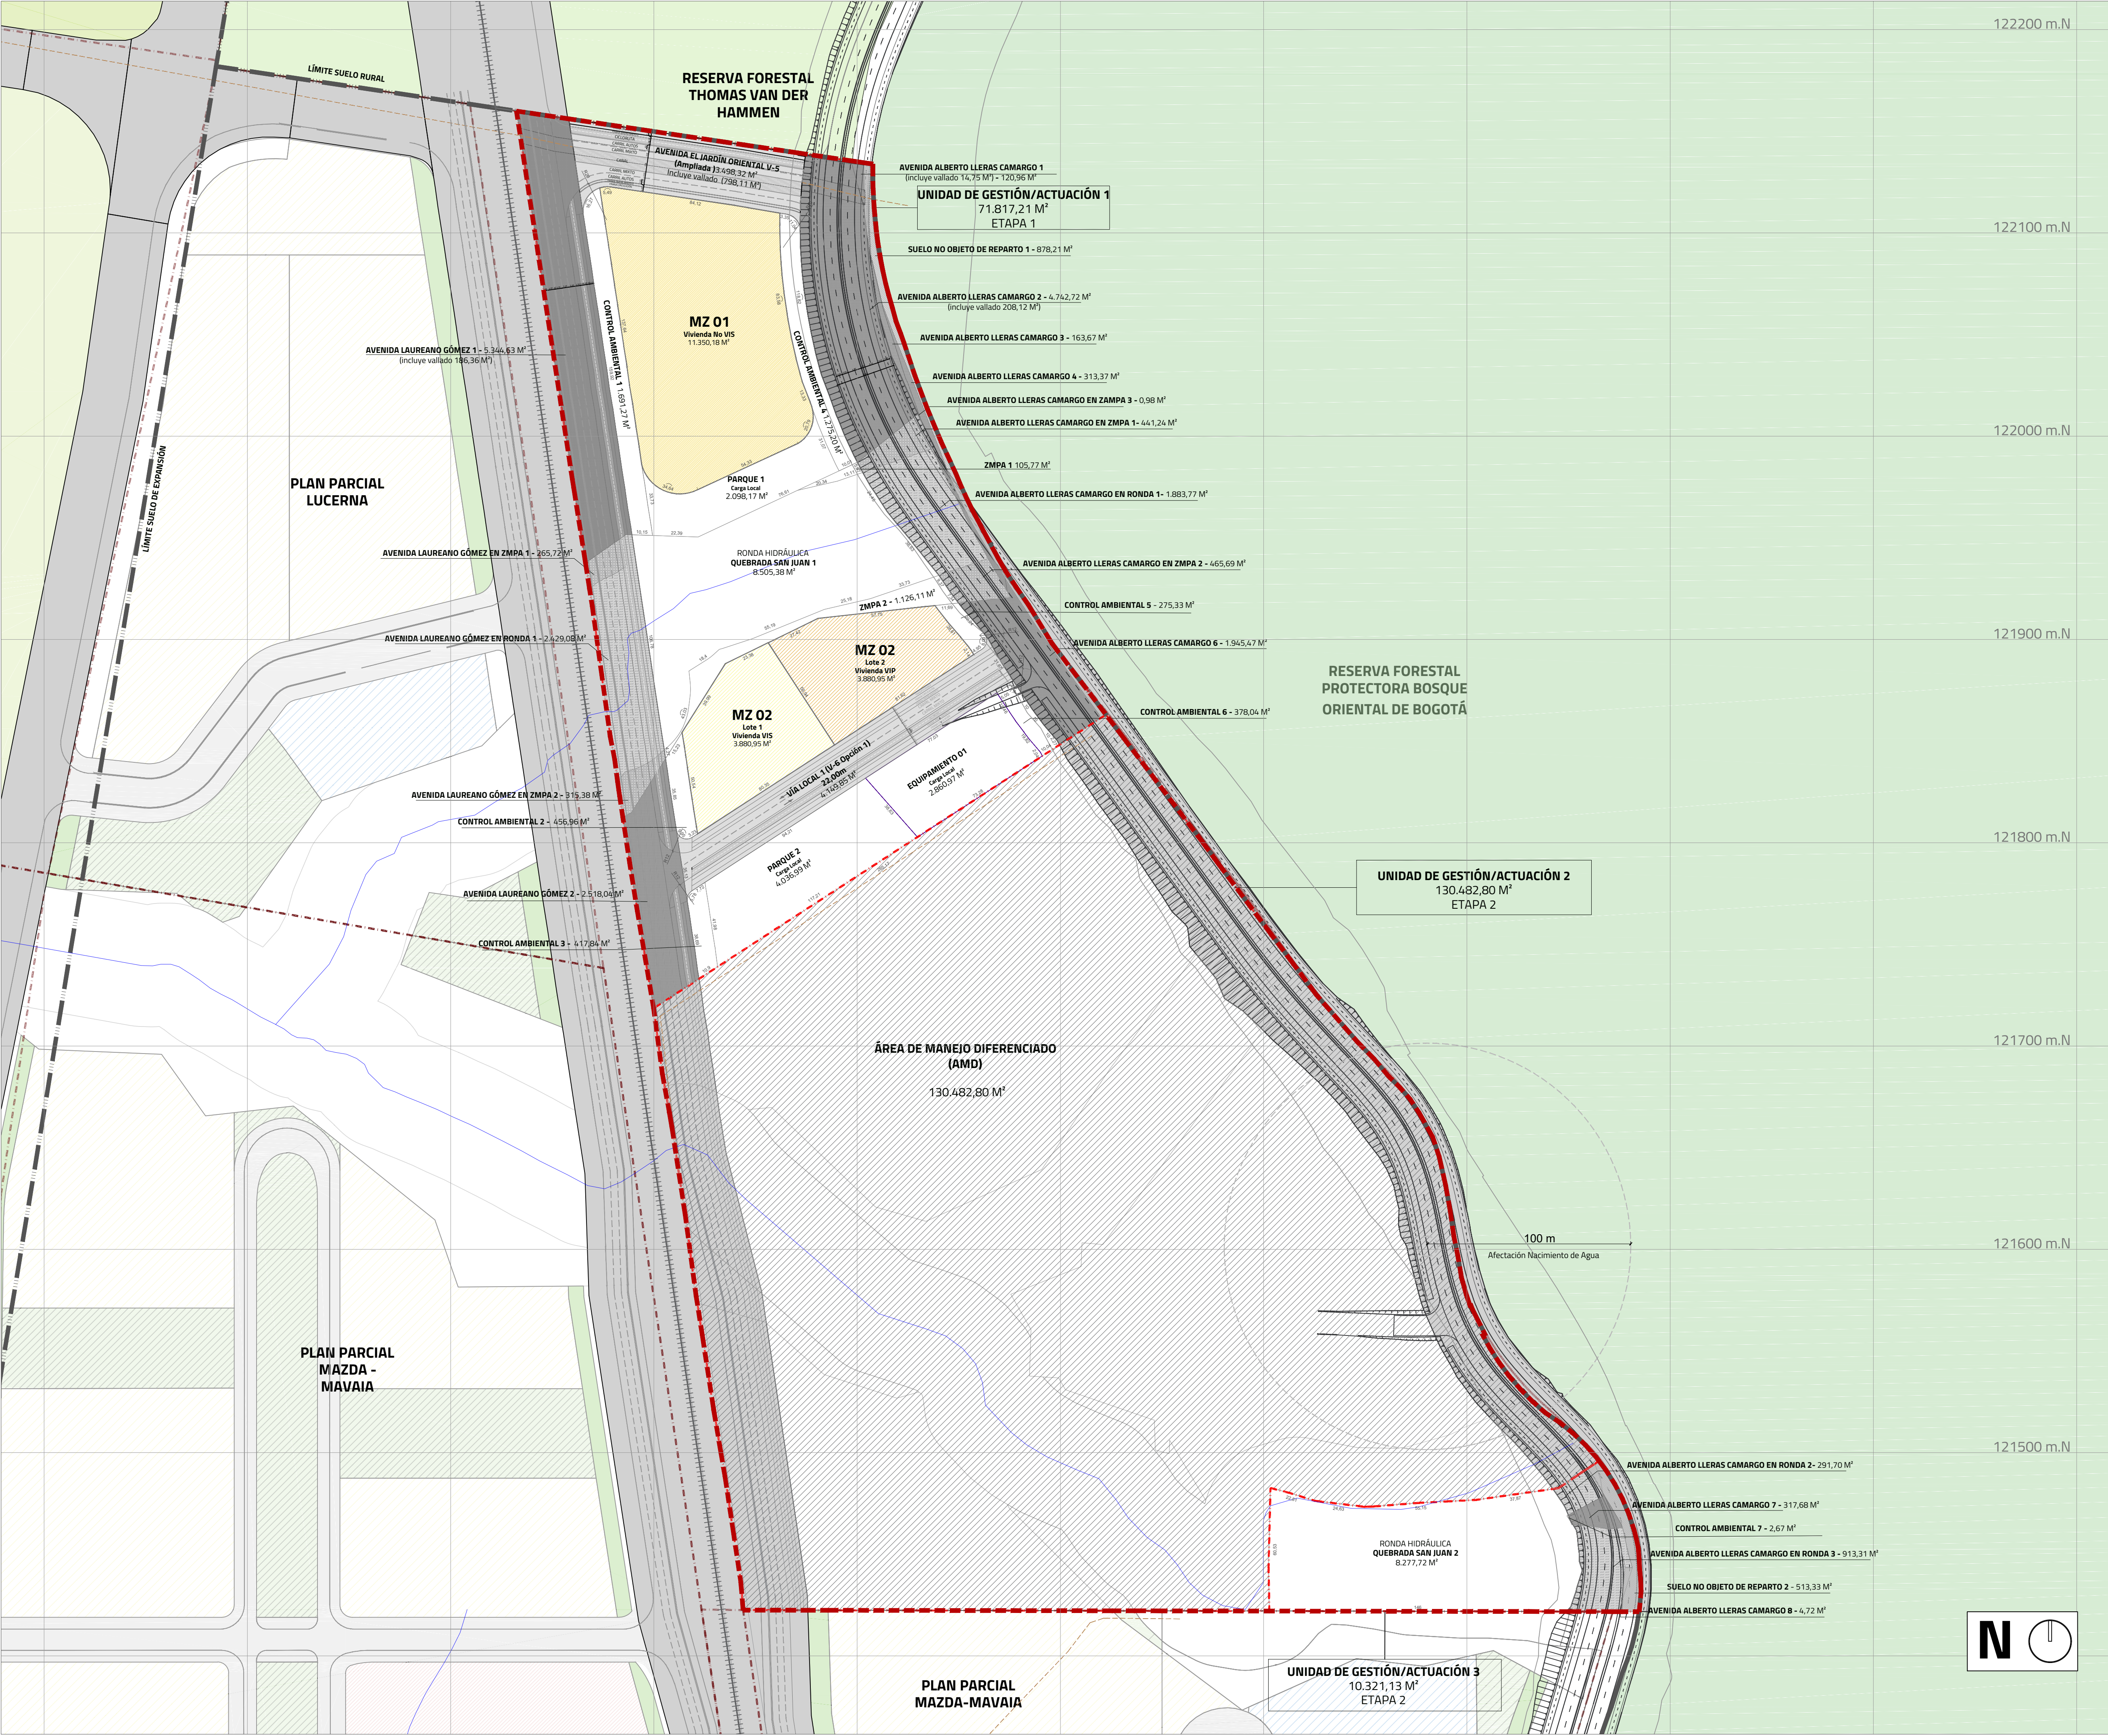

CUADRO GENERAL DE ÁREAS

CUADRO DE ÁREAS PLAN PARCIAL N° 16 TEQUENUZA									
No.	ITEM	UG/UAU 1 M²	%	UG/UAU 2 M²	%	UG/UAU 3 M²	%	TOTAL PP M²	Porcentaje de participación por área
1.	ÁREA BRUTA	71.817,21	100,00%	130.482,80	100,00%	10.321,13	100,00%	212.621,14	100,00%
10.	ÁREA ÚTIL	19.112,08	0,00	0,00	0,00	0,00	0,00	19.112,08	0,00
10.	ÁREA ÚTIL	19.112,08	100,00%	0,00	100,00%	0,00	100,00%	19.112,08	100,00%
10.1	ÁREA ÚTIL RESIDENCIAL	19.112,08	100,00%	0,00	0,00%	0,00	0,00%	19.112,08	100,00%
10.1.1	Área Útil Residencial	11.350,18	59,39%	0,00	0,00%	0,00	0,00%	11.350,18	59,39%
10.1.1.1	Manzana 1 - Vivienda No VIS	11.350,18	59,39%	0,00	0,00%	0,00	0,00%	11.350,18	59,39%
10.1.2	Área Útil Residencial VIS	3.880,95	20,31%	0,00	0,00%	0,00	0,00%	3.880,95	20,31%
10.1.2.1	Manzana 2 (Lote 1) - Vivienda VIS	3.880,95	20,31%	0,00	0,00%	0,00	0,00%	3.880,95	20,31%
10.1.3	Área Útil Residencial VIP	3.880,95	20,31%	0,00	0,00%	0,00	0,00%	3.880,95	20,31%
10.1.3.1	Manzana 2 (Lote 2) - Vivienda VIP	3.880,95	20,31%	0,00	0,00%	0,00	0,00%	3.880,95	20,31%

CONVENCIONES

	DELIMITACIÓN PLAN PARCIAL NO.16 TEQUENUZA		ÁREA ÚTIL RESIDENCIAL NO VIS
	DELIMITACIÓN UNIDADES DE GESTIÓN O ACTUACIÓN		ÁREA ÚTIL RESIDENCIAL VIS
	ÁREA DE MANEJO DIFERENCIADO		ÁREA ÚTIL RESIDENCIAL VIP

PLAN PARCIAL No. 16
TEQUENUZA

PLANO DE
FORMULACIÓN

CONTENIDO:
PLANO USOS Y APROVECHAMIENTOS

ALCALDÍA MAYOR
DE BOGOTÁ D.C.
SECRETARÍA DISTRITAL DE
PLANEACIÓN

ALCALDÍA MAYOR DE BOGOTÁ D.C.

BOGOTÁ D.C.

CARLOS FERNANDO GALÁN PACHÓN

ALCALDE MAYOR DE BOGOTÁ D.C.

SECRETARÍA DISTRITAL DE PLANEACIÓN

ÚRSULA ABLANQUE MEJÍA

SECRETARIO DISTRITAL DE PLANEACIÓN


NATALIA SILVA MORA

SUBSECRETARÍA DE PLANEACIÓN TERRITORIAL

DECRETO DISTRITAL No.

PROMOTOR
AMARILO S.A.S

REPRESENTANTE LEGAL
MARGARITA LLORENTE CARREÑO

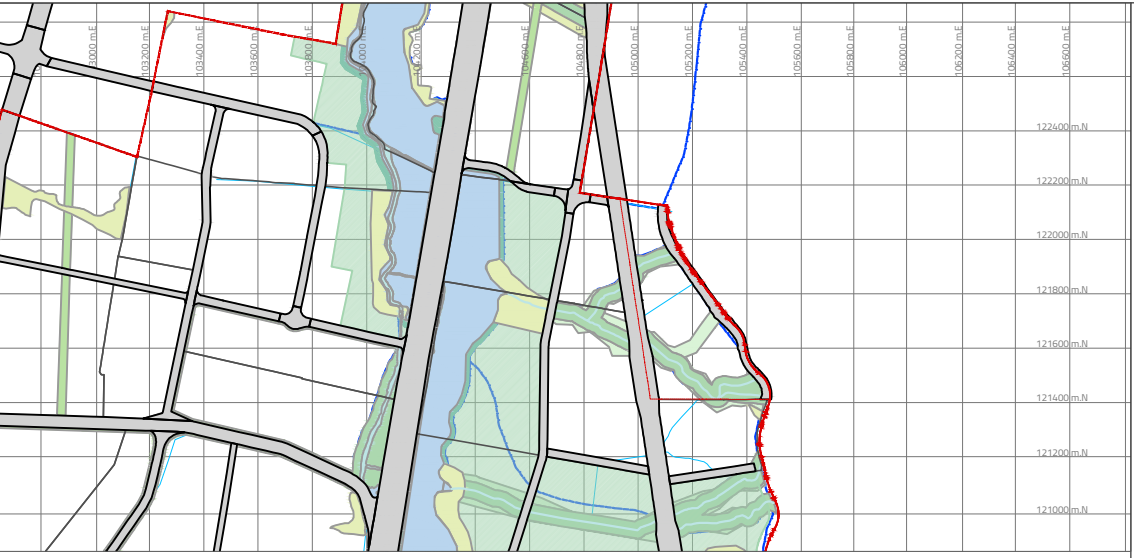

ESCALA 1:30.000

LOCALIZACIÓN GENERAL

OBSERVACIONES O NOTAS

ANTECEDENTES:

- PLANO TOPOGRÁFICO PREDIO COLEGIO DEL ROSARIO CAMPESTRE. NO. U. 381/1-00 FECHA: SEPTIEMBRE 21 DE 1999.

PLANCHA:

2.5

ESCALA:

1:1500

FECHA: