




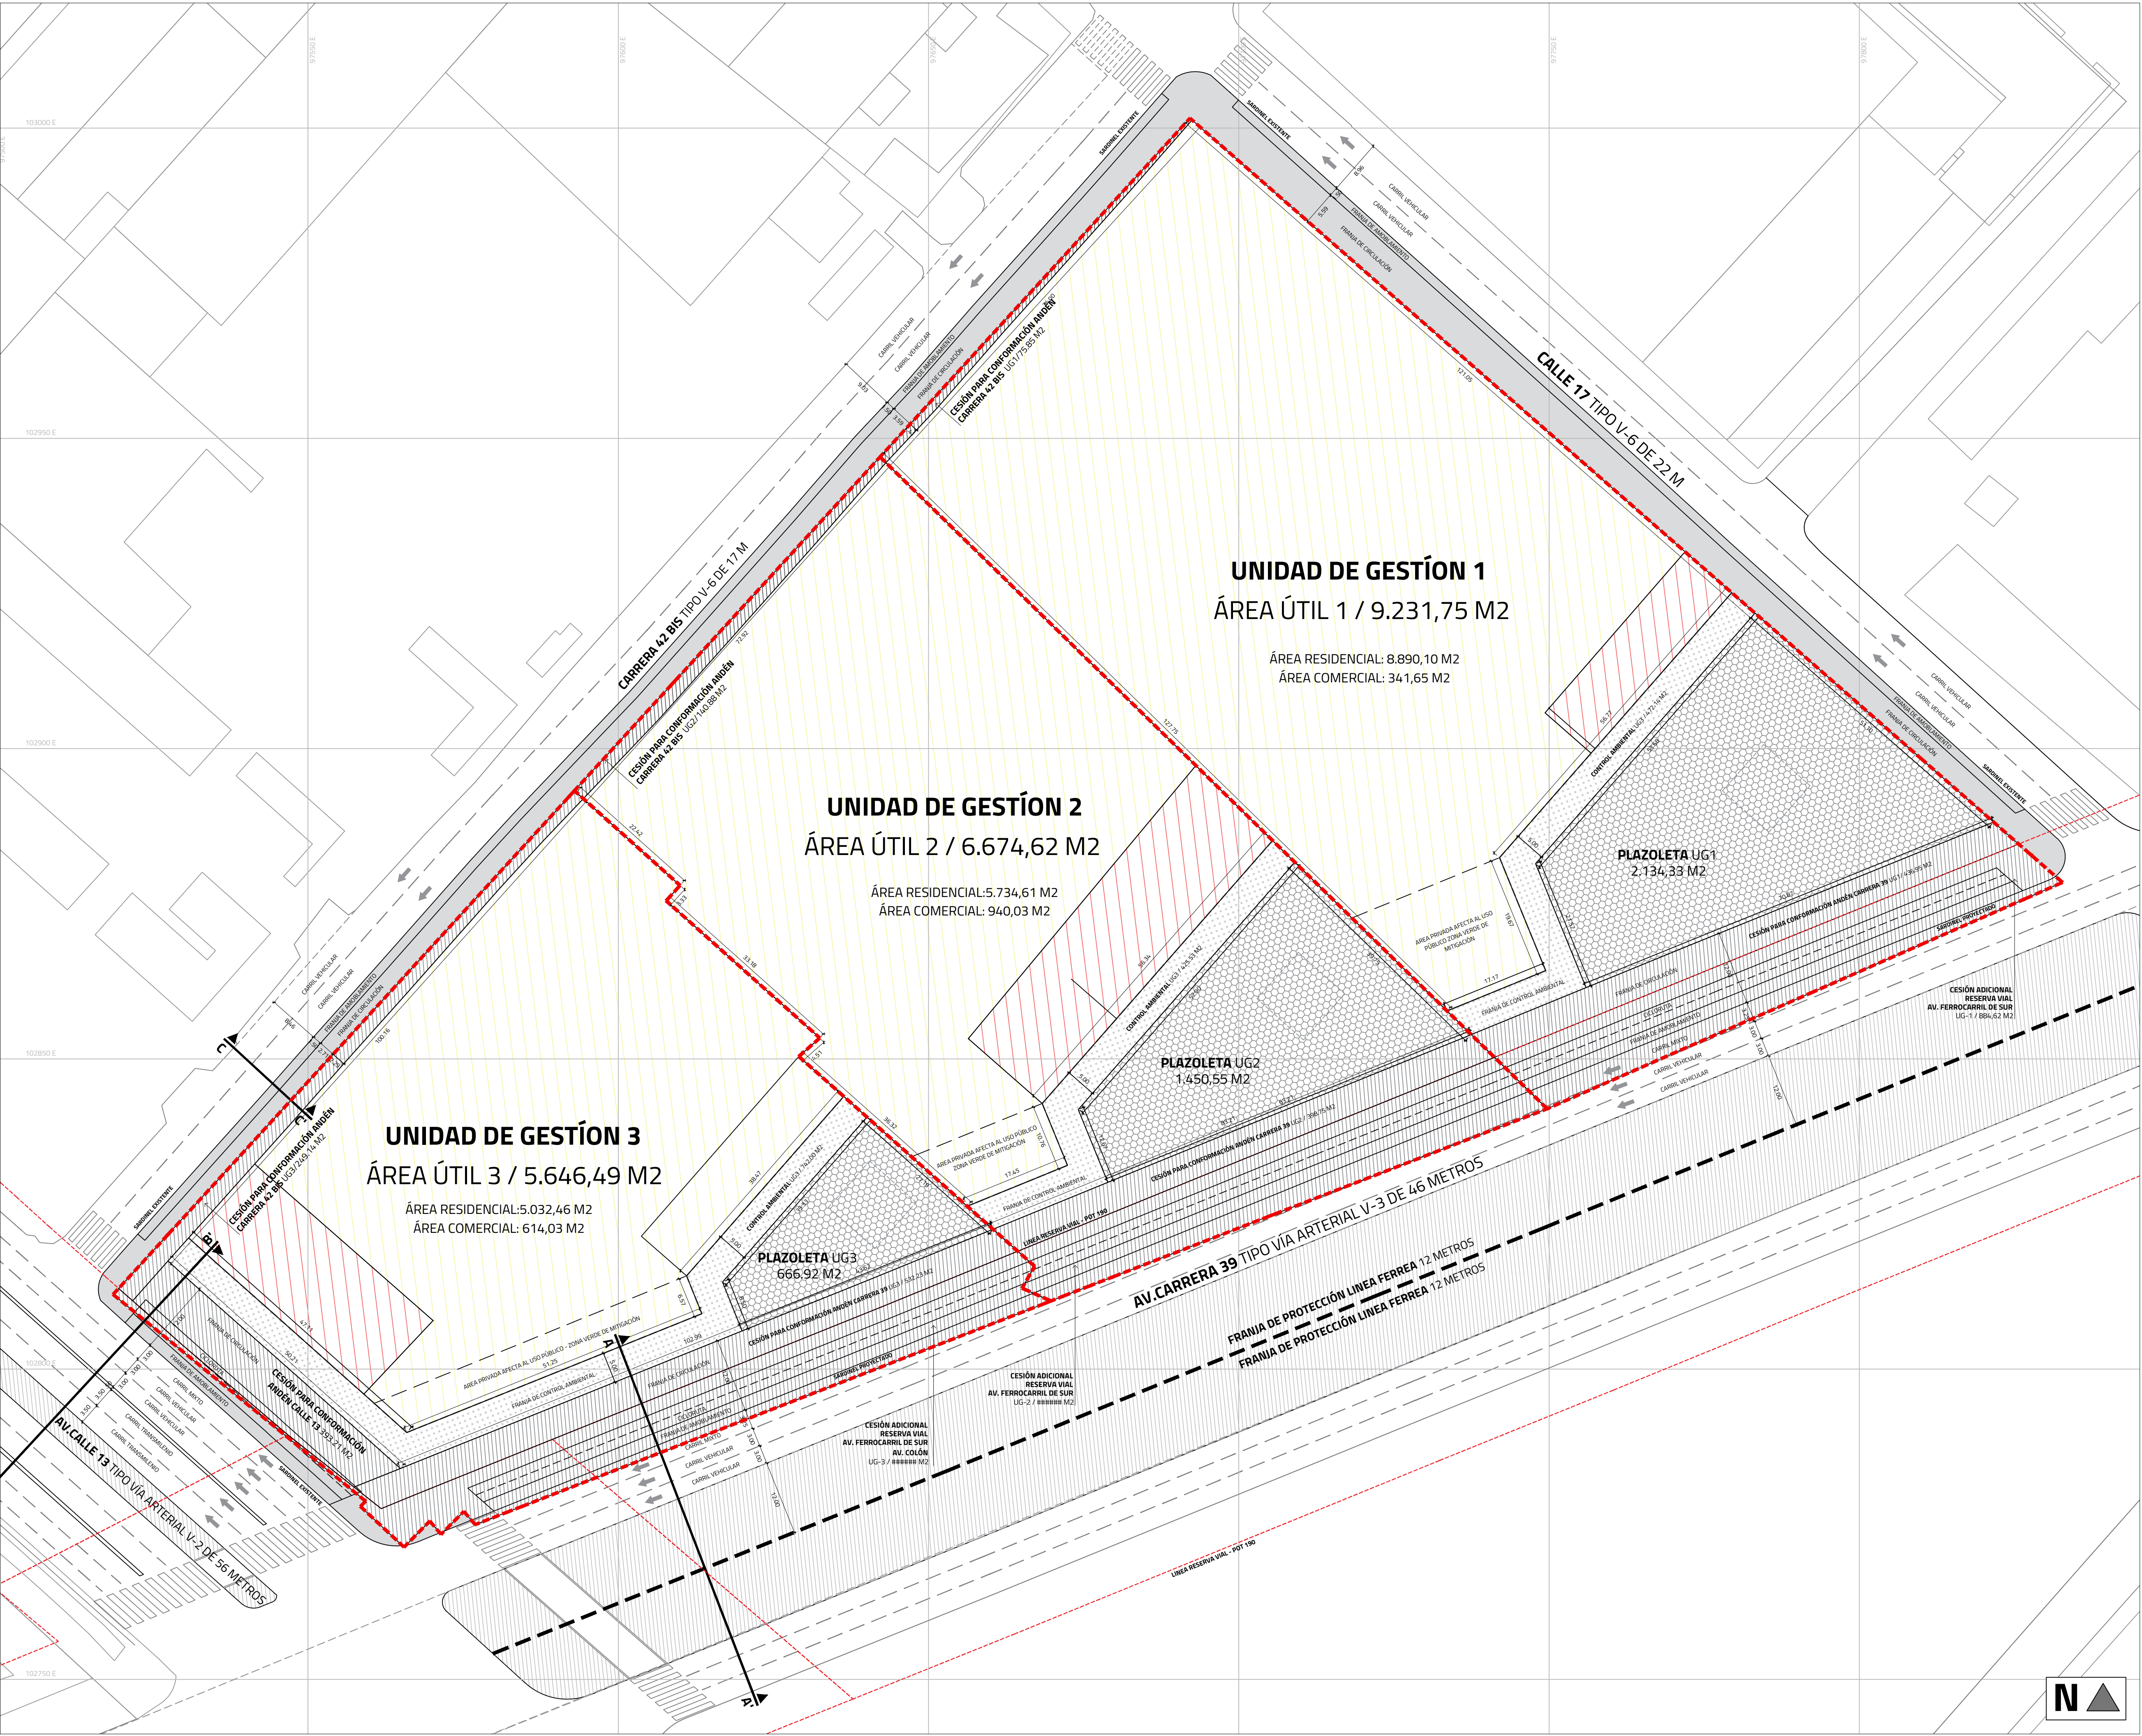

ÁREA RESIDENCIAL ESC 1:1750

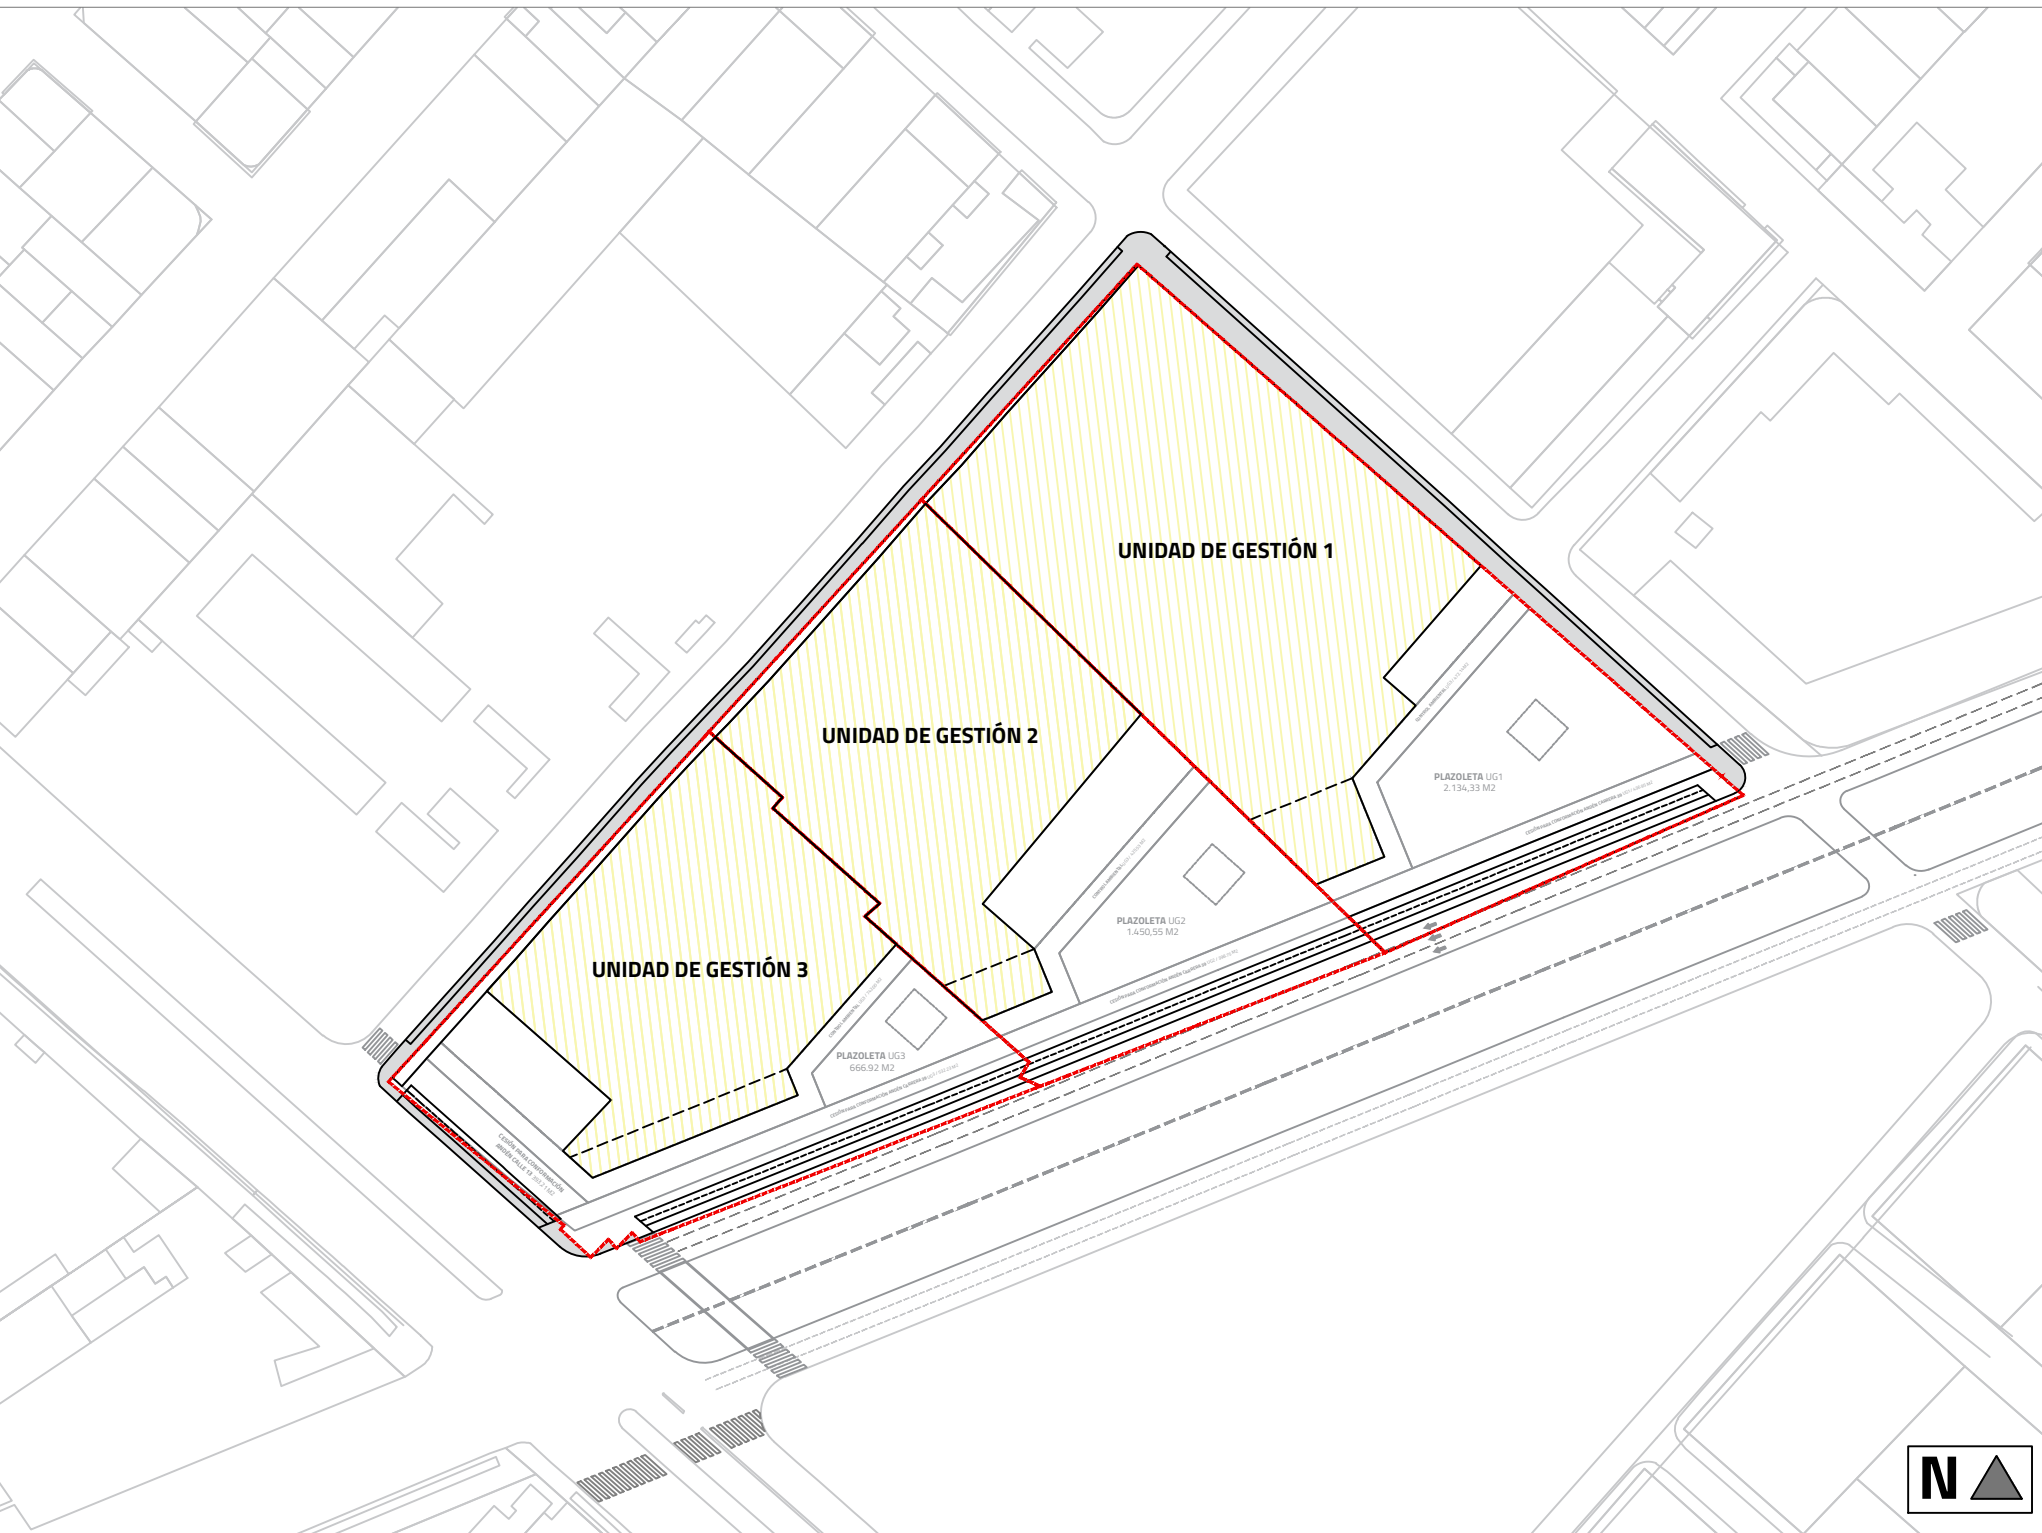

ÁREA COMERCIAL ESC 1:1750

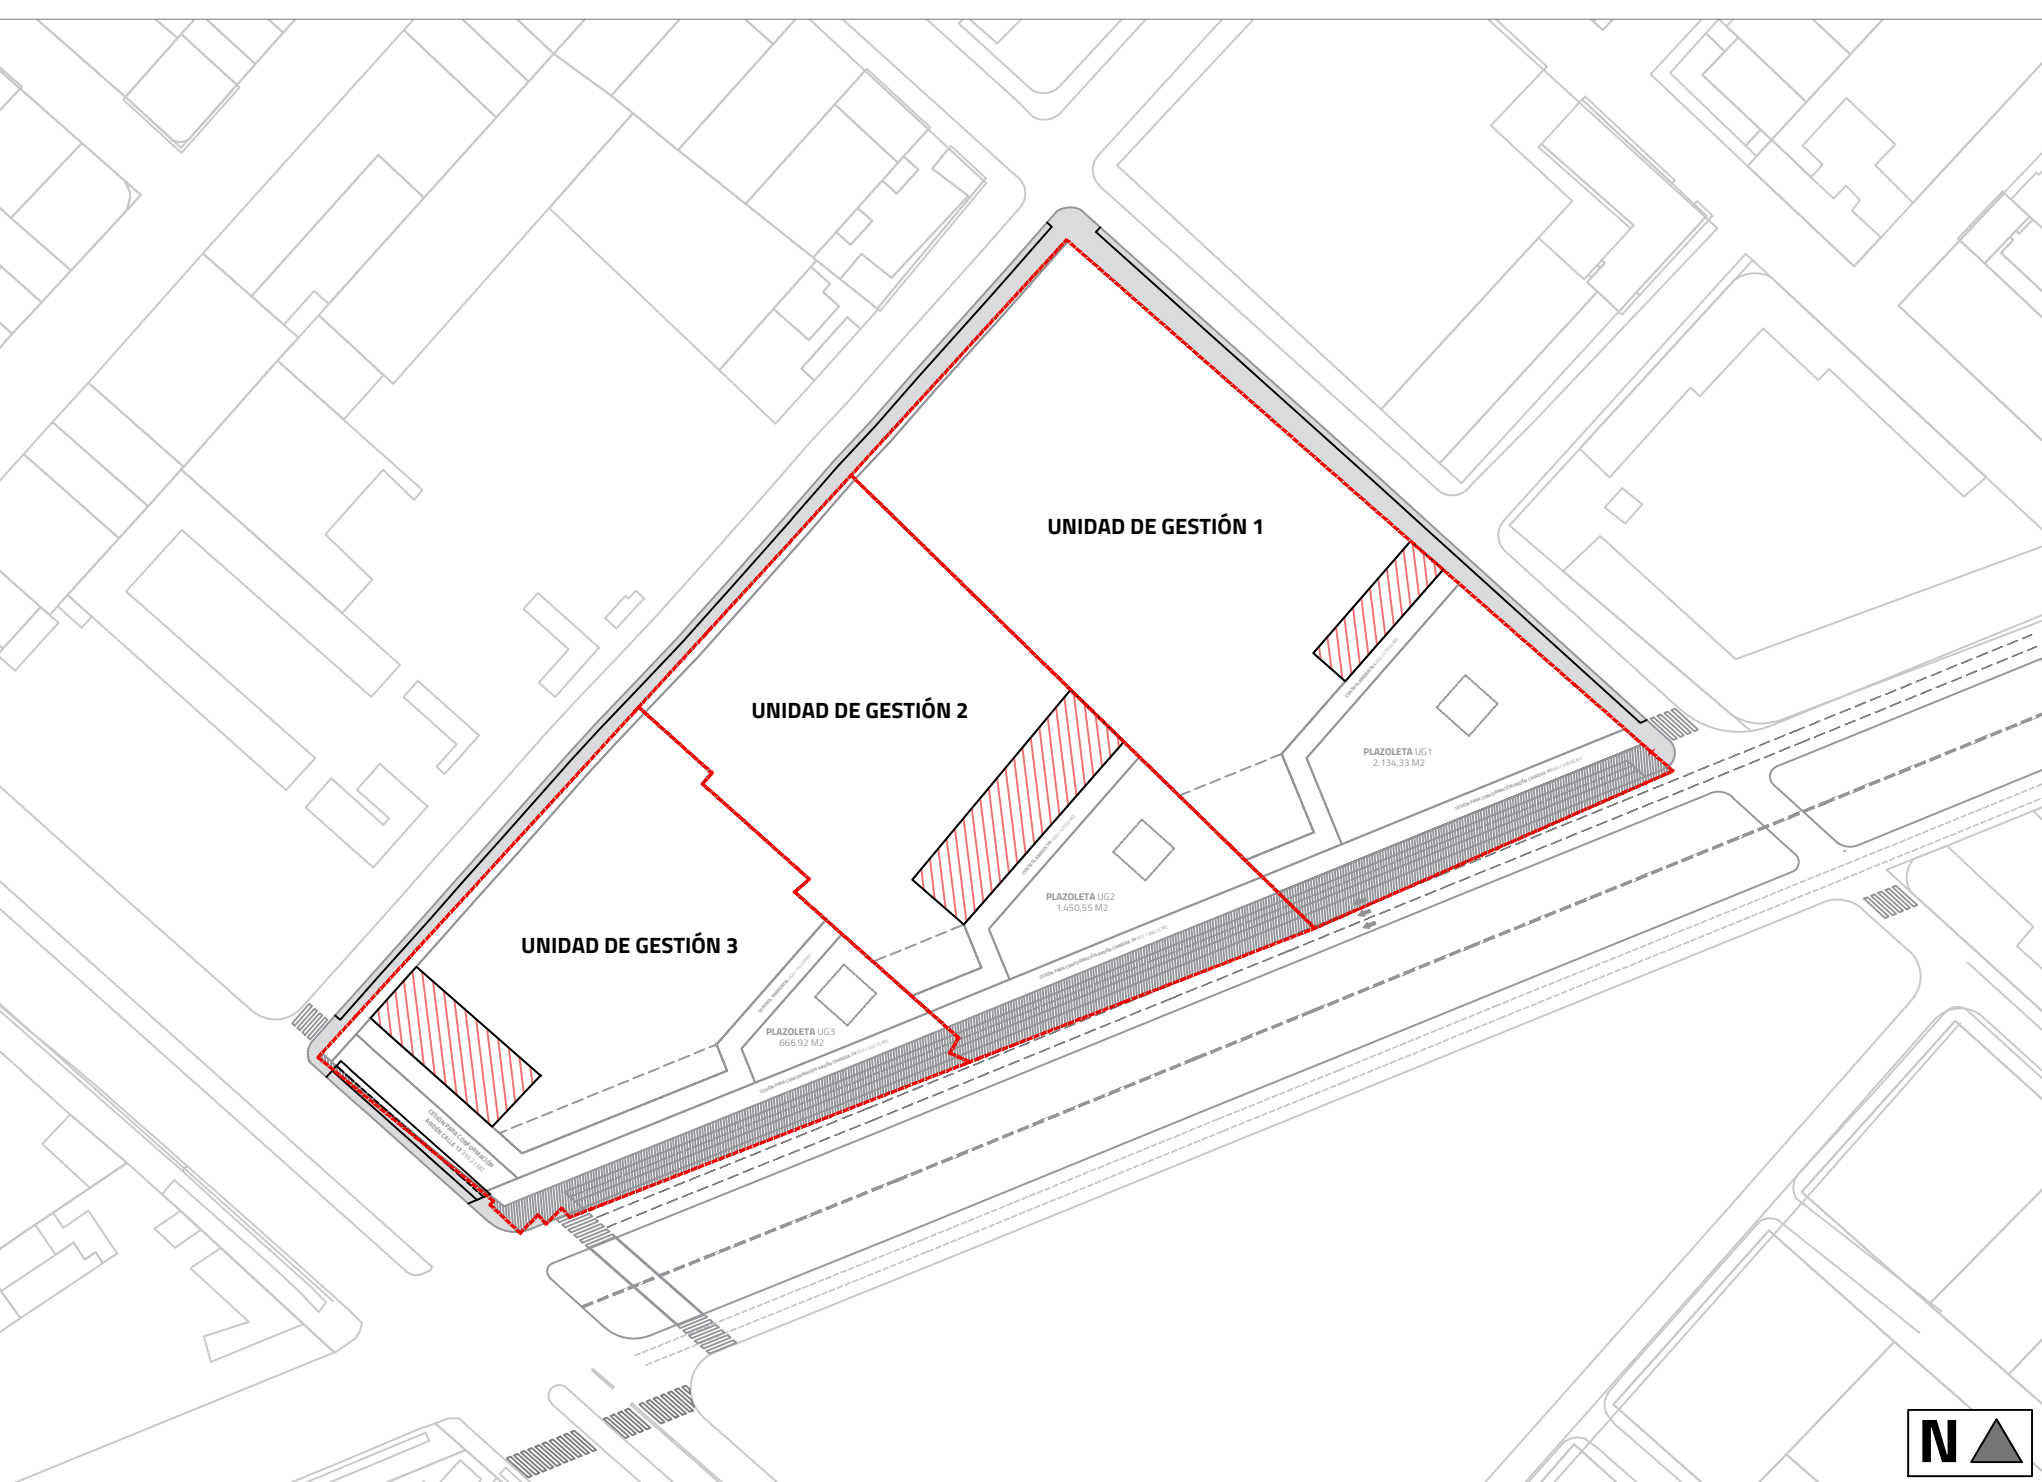

CUADRO DE ÁREAS

PLAN PARCIAL DE RENOVACIÓN URBANA CENTENARIO				Unidad de Gestión 1		Unidad de Gestión 2		Unidad de Gestión 3	
ÁREAS GENERALES				M2	%	M2	%	M2	%
1	ÁREA PREHIO ORIGINAL (AOP)	32.296,03	100%	13.235,64	100%	9.950,91	100%	9.207,48	100%
1.1	Lote 1 (Polígono Catastral)	13.235,64	41%	13.235,64	100%	0,00	0%	0,00	100%
1.2	Lote 2 (Polígono Catastral)	6.324,36	20%	0,00	0%	6.324,36	100%	0,00	0%
1.3	Lote 3 (Polígono Catastral)	3.626,55	11%	0,00	0%	3.626,55	0%	0,00	0%
1.4	Lote 4 (Polígono Catastral)	9.207,48	28%	0,00	0%	0,00	0%	9.207,48	0%
6	ÁREA ÚTIL	21.552,86	67%	9.231,75	70%	6.674,62	67%	5.646,49	61%
6.1	Área útil destinada a vivienda multifamiliar	19.657,15	91%	8.890,10	96%	5.734,59	86%	5.032,46	89%
6.2	Área útil destinada a comercio vecinal	1.895,71	9%	34,65	4%	940,03	14%	614,03	11%

CONVENCIONES

	LINDERO PPRU CENTENARIO		RESERVA VIAL		ÁREA COMERCIAL
	RESERVA VIAL POT 190		ÁREA RESIDENCIAL		

REPÚBLICA DE COLOMBIA



ALCALDÍA MAYOR
DE BOGOTÁ D.C.


SECRETARÍA DISTRITAL DE
PLANEACIÓN

PLAN PARCIAL DE RENOVACIÓN URBANA CENTENARIO
BOGOTÁ-COLOMBIA

PROMOTOR	GRUPO ACCANTO
REPRESENTANTE LEGAL	LUIS FERNANDO BALLESTEROS
COORDINACIÓN GENERAL	GRUPO ACCANTO

CARTOGRAFÍA DE FORMULACIÓN

PLANO GENERAL DE USOS Y
APROVECHAMIENTOS

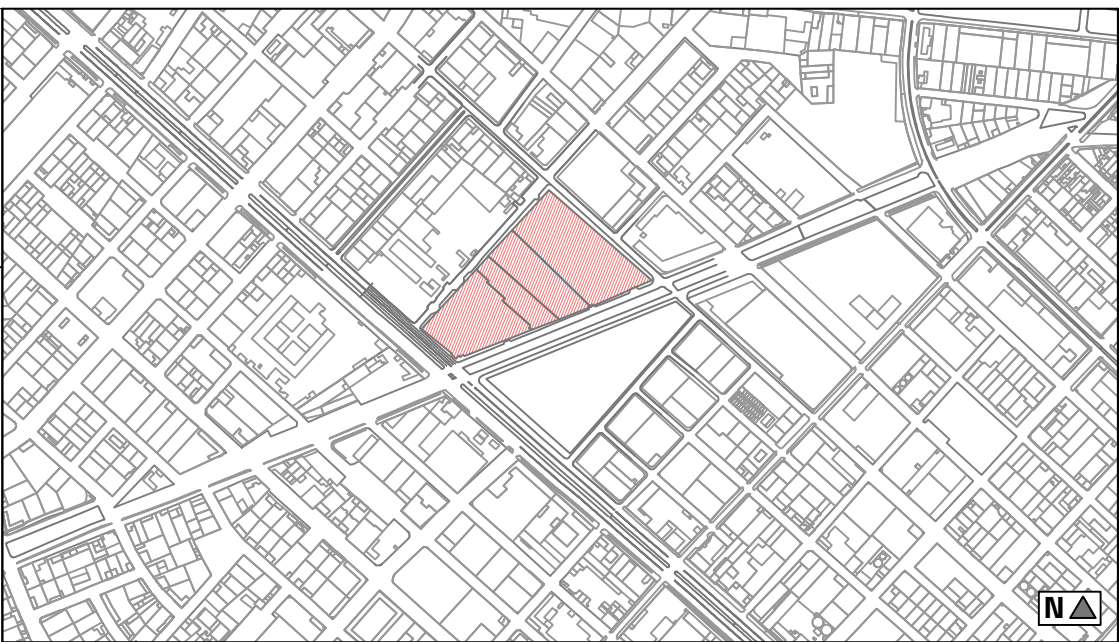

LOCALIZACIÓN GENERAL

ESC 1:10.000

OBSERVACIONES O NOTAS

Observaciones o notas section with multiple lines for text input.

ESCALA PLANO	FECHA	PLANCHA	2.5
INDICADAS	NOVIEMBRE 2021		