


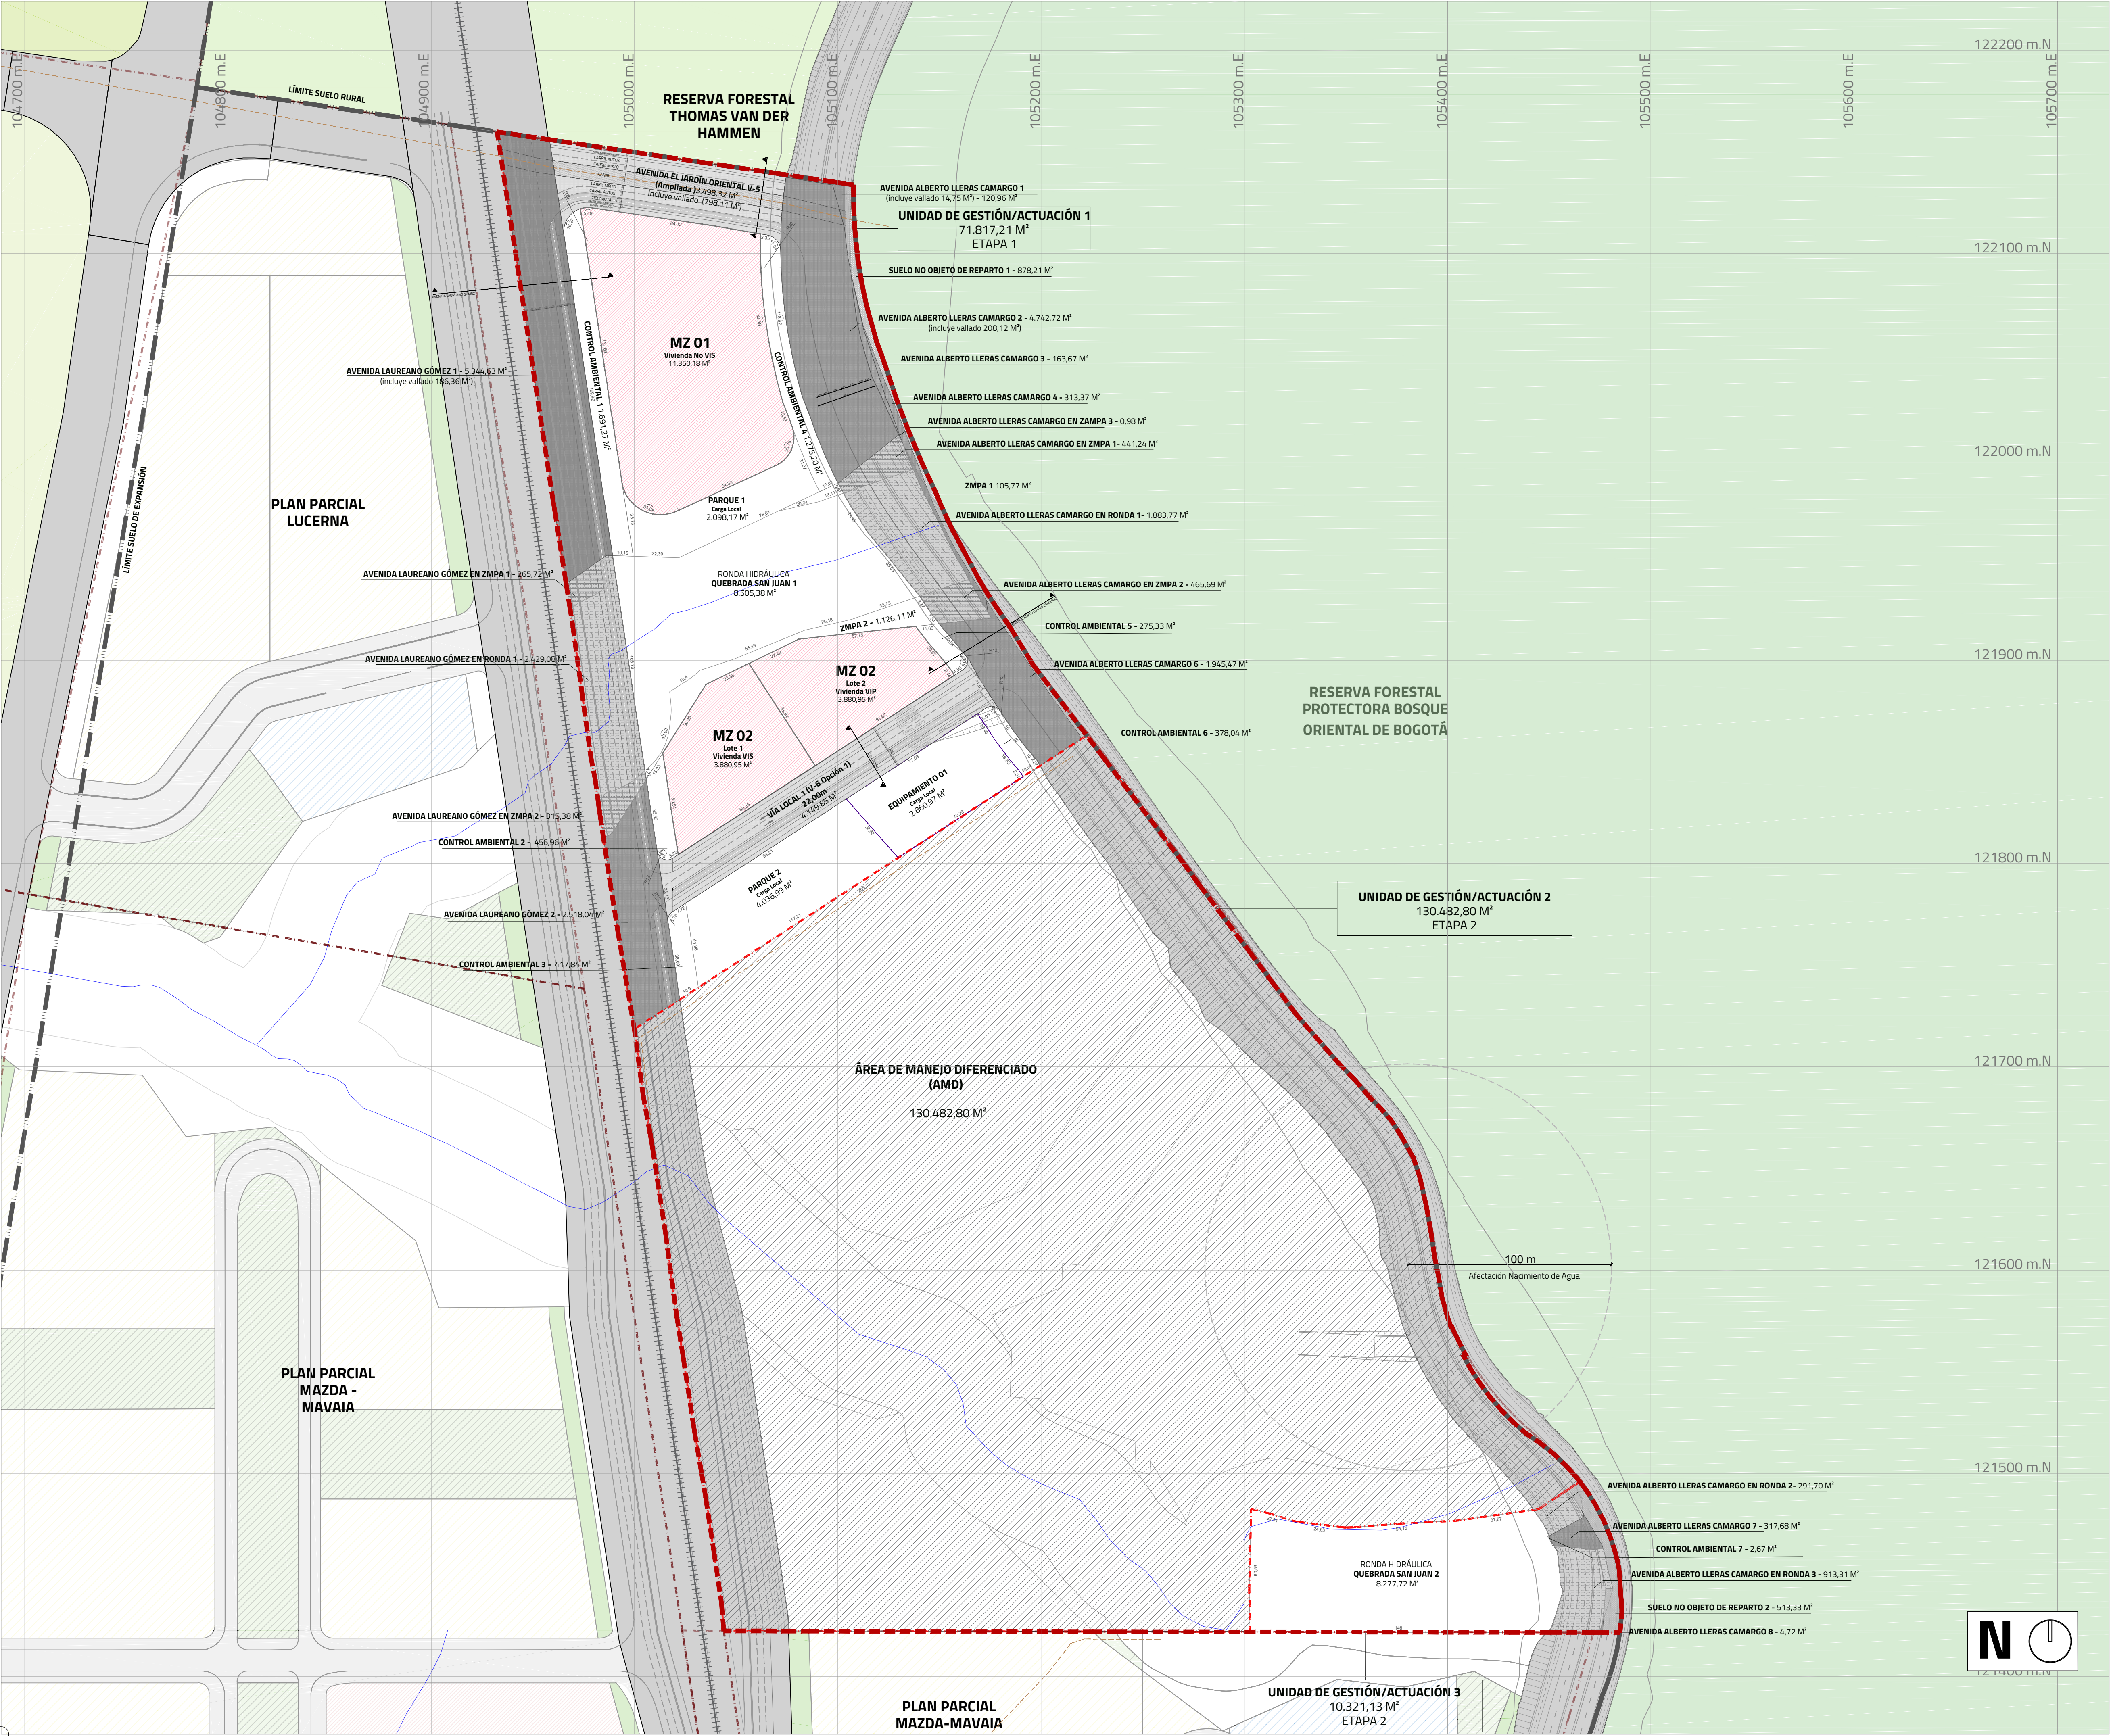

CUADRO GENERAL DE ÁREAS

CUADRO DE ÁREAS PLAN PARCIAL N° 16 TEQUENUZA									
No.	ITEM	UG/UAU 1	%	UG/UAU 2	%	UG/UAU 3	%	TOTAL PP	Porcentaje de participación por área
		M²		M²		M²		M²	
1.	ÁREA BRUTA	71.817,21	100,00%	130.482,80	100,00%	10.321,13	100,00%	212.621,14	100,00%
10.	ÁREA ÚTIL	19.112,08	100,00%	0,00	100,00%	0,00	100,00%	19.112,08	100,00%
10.1	ÁREA ÚTIL RESIDENCIAL	19.112,08	100,00%	0,00	0,00%	0,00	0,00%	19.112,08	100,00%
10.1.1	Área Útil Residencial	11.350,18	59,39%	0,00	0,00%	0,00	0,00%	11.350,18	59,39%
10.1.1.1	Manzana 1 - Vivienda No VIS	11.350,18	59,39%	0,00	0,00%	0,00	0,00%	11.350,18	59,39%
10.1.2	Área Útil Residencial VIS	3.880,95	20,31%	0,00	0,00%	0,00	0,00%	3.880,95	20,31%
10.1.2.1	Manzana 2 (Lote 1) - Vivienda VIS	3.880,95	20,31%	0,00	0,00%	0,00	0,00%	3.880,95	20,31%
10.1.3	Área Útil Residencial VIP	3.880,95	20,31%	0,00	0,00%	0,00	0,00%	3.880,95	20,31%
10.1.3.1	Manzana 2 (Lote 2) - Vivienda VIP	3.880,95	20,31%	0,00	0,00%	0,00	0,00%	3.880,95	20,31%

CONVENCIONES

	DELIMITACIÓN PLAN PARCIAL NO.16 TEQUENUZA		ÁREA DE MANEJO DIFERENCIADO		ÁREA OBJETO DE PLUSVALÍA
	DELIMITACIÓN UNIDADES DE GESTIÓN O ACTUACIÓN		SUELO NO OBJETO DE REPARTO		EJE VALLADO

PLAN PARCIAL No. 16
TEQUENUZA

PLANO DE
FORMULACIÓN

CONTENIDO:
PLANO ÁREAS OBJETO DE PLUSVALÍA

ALCALDÍA MAYOR
DE BOGOTÁ D.C.
SECRETARÍA DISTRITAL DE
PLANEACIÓN

ALCALDÍA MAYOR DE BOGOTÁ D.C.

BOGOTÁ D.C.

CARLOS FERNANDO GALÁN PACHÓN
ALCALDE MAYOR DE BOGOTÁ D.C.
SECRETARÍA DISTRITAL DE PLANEACIÓN


ÚRSULA ABLANQUE MEJÍA
SECRETARÍA DISTRITAL DE PLANEACIÓN

DECRETO DISTRITAL No.

NATALIA SILVA MORA
SUBSECRETARÍA DE PLANEACIÓN TERRITORIAL

PROMOTOR
AMARILO S.A.S

REPRESENTANTE LEGAL
MARGARITA LLORENTE CARREÑO

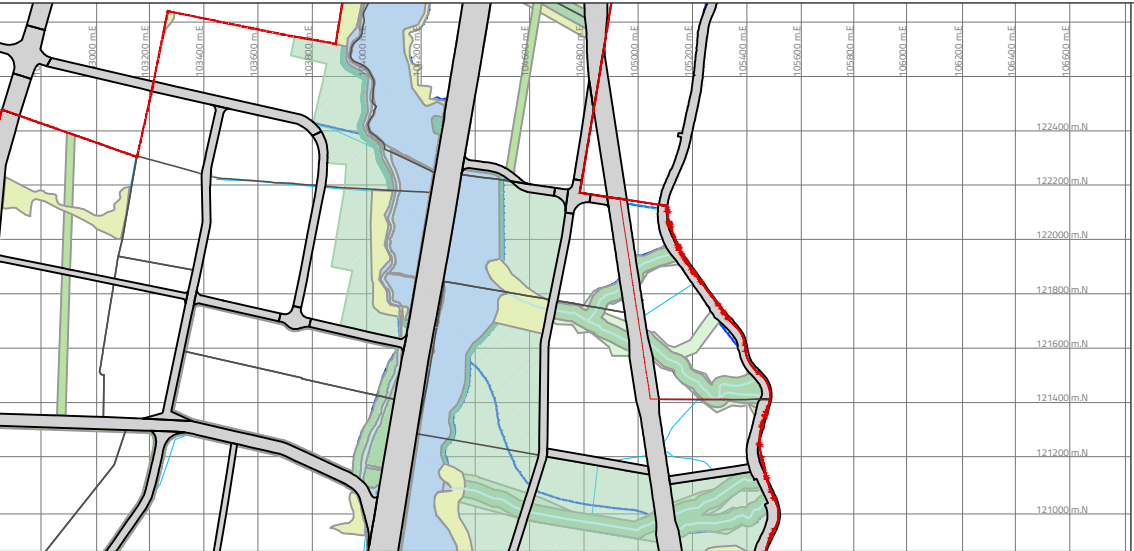

ESCALA 1:30.000

LOCALIZACIÓN GENERAL

OBSERVACIONES O NOTAS

ANTECEDENTES:
- PLANO TOPOGRÁFICO PREDIO COLEGIO DEL ROSARIO CAMPESTRE. NO. U. 381/1-00 FECHA: SEPTIEMBRE 21 DE 1999.

PLANCHA:

2.7

ESCALA:

1:1500

FECHA: