



VÍAS LOCALES EXISTENTES  
ESCALA 1:2.250

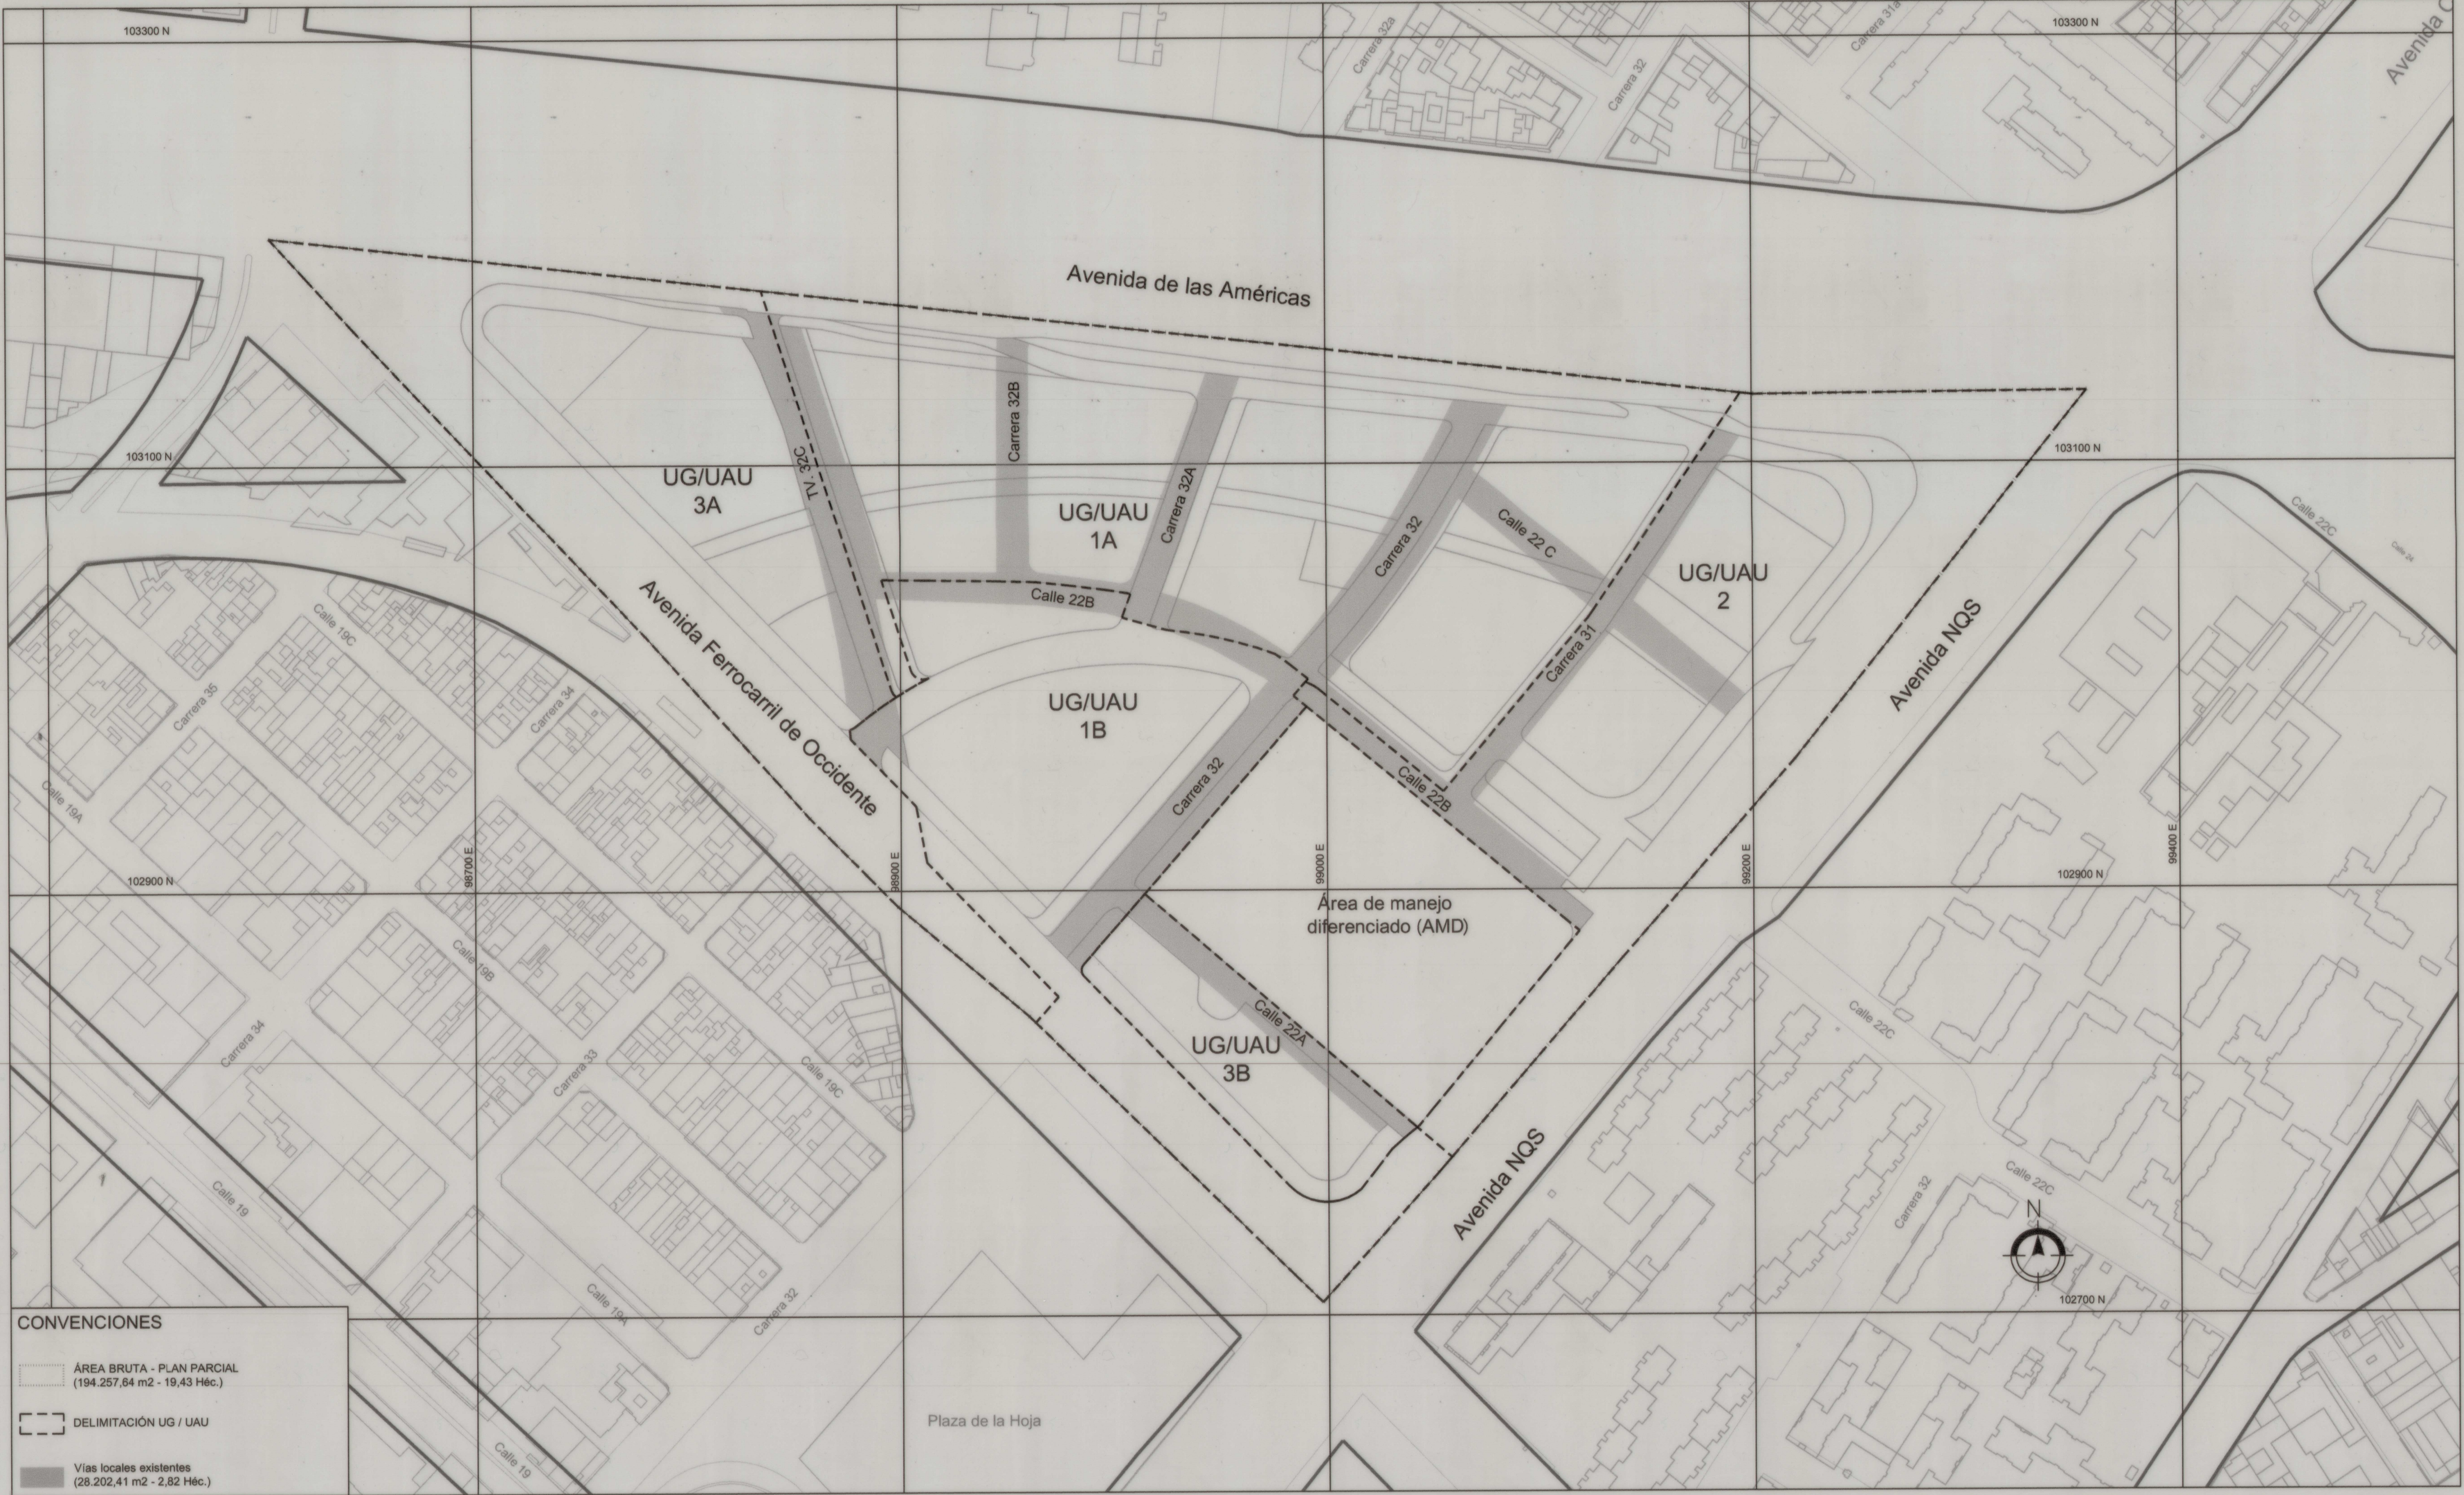


VÍAS LOCALES PROPUESTAS  
ESCALA 1:2.250



VÍAS LOCALES EXISTENTES A REDEFINIR  
ESCALA 1:2.250

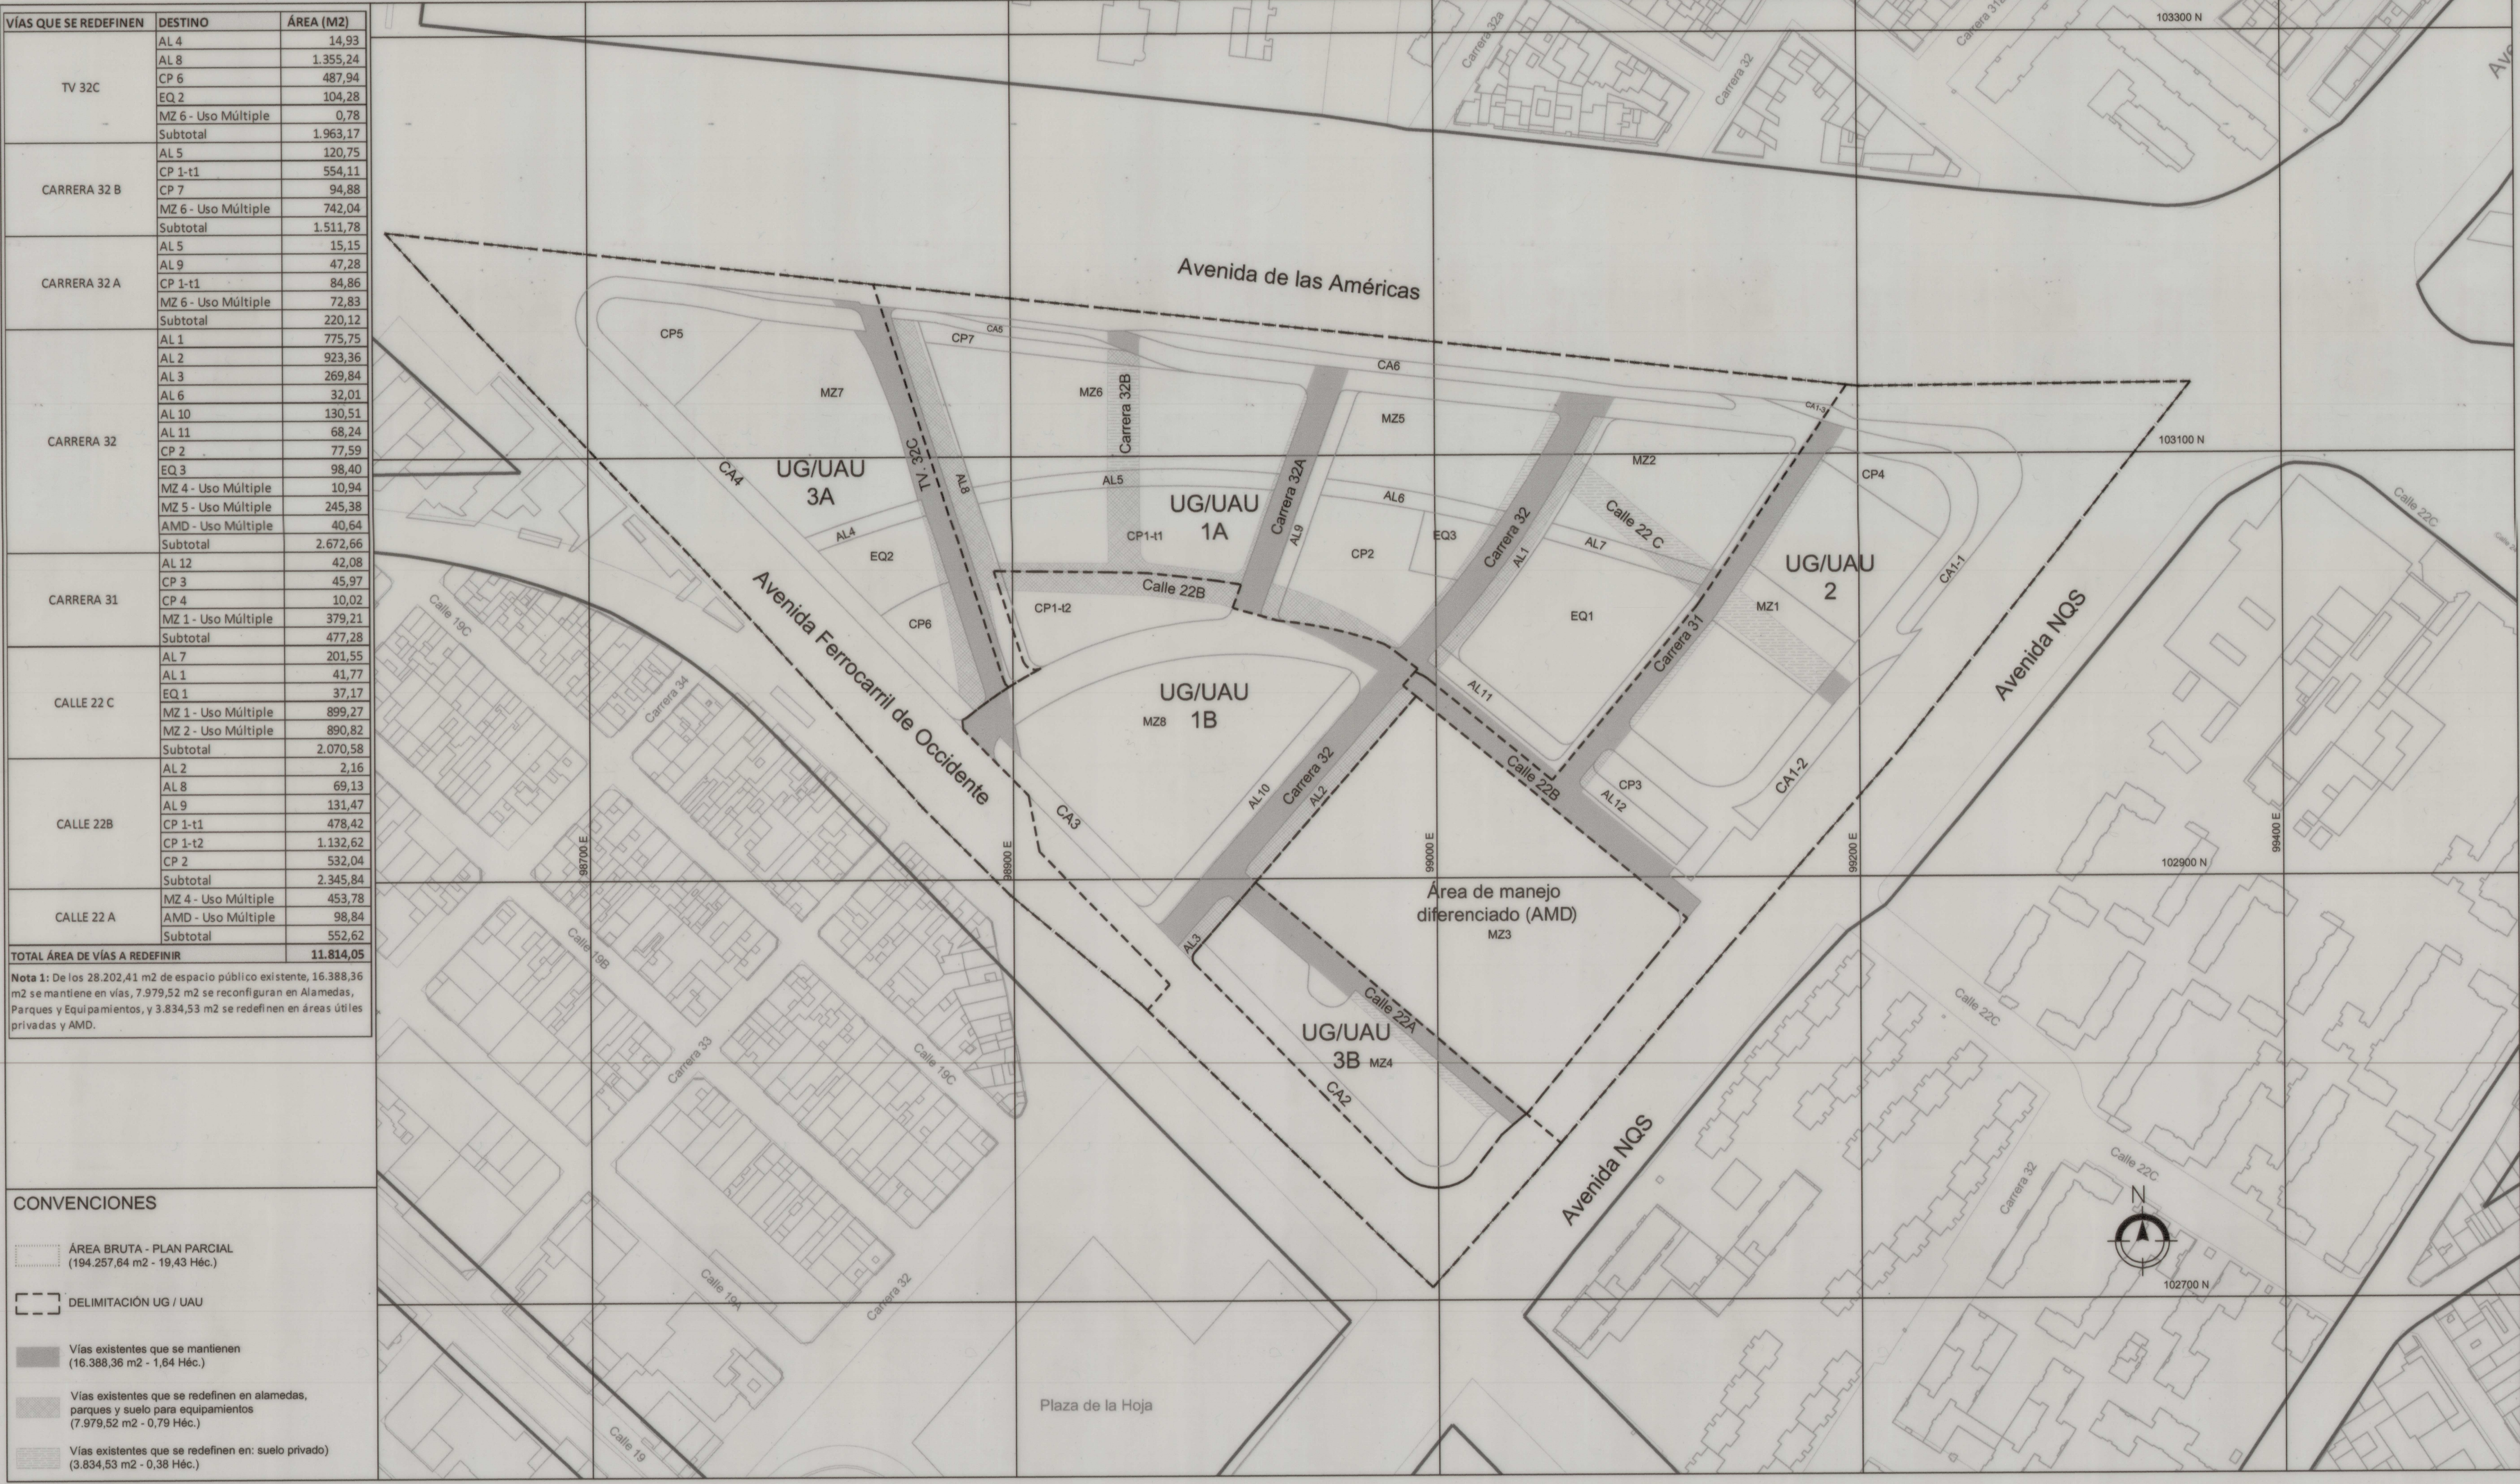

VÍAS LOCALES REDEFINIDAS  
ESCALA 1:2.250

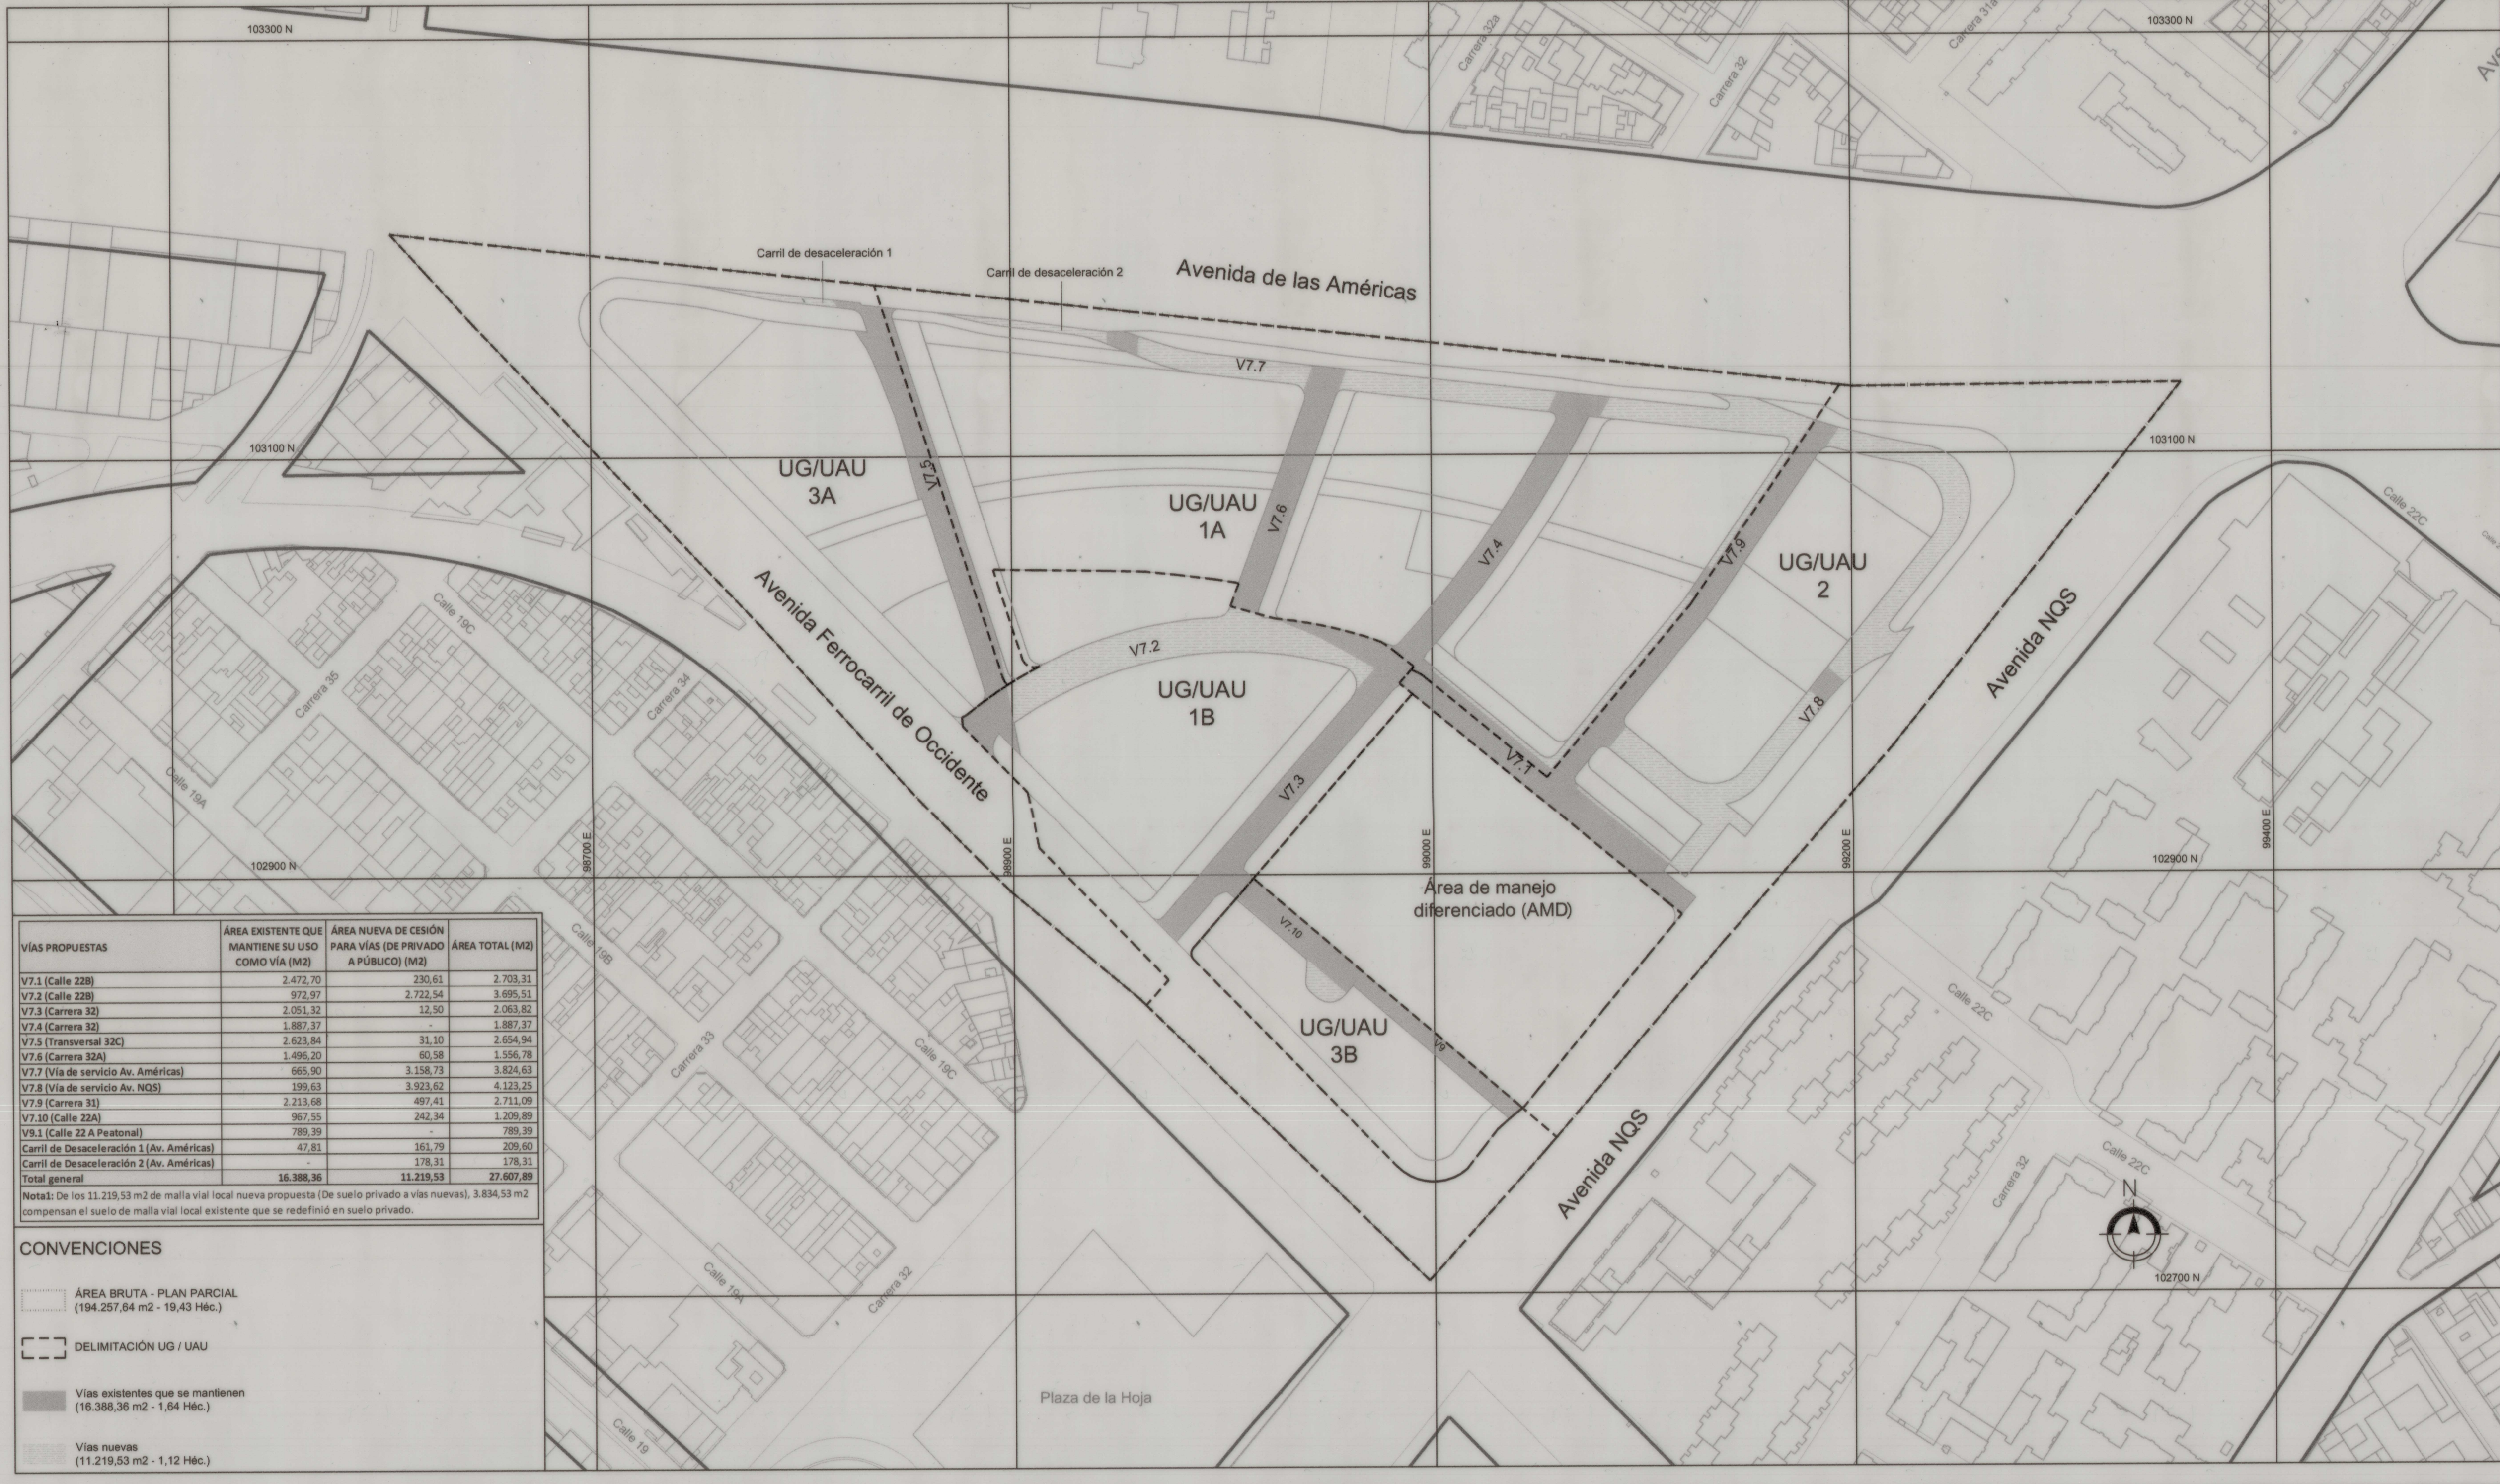

PLAN PARCIAL DE RENOVACIÓN URBANA Y DESARROLLO

**TRIÁNGULO BAVARIA**

LOCALIDAD DE PUENTE ARANDA

REDEFINICIÓN Y RELOCALIZACIÓN  
DE ÁREAS DE DOMINIO PÚBLICO

PLANO:

**2/5A**

ESCALA:

Vías locales existentes - 1:2.250  
Vías locales a redefinir - 1:2.250  
Vías locales propuestas - 1:2.250  
Vías locales redefinidas - 1:2.250

FECHA:

OBSERVACIONES S.D.P.

Incorporación plano topográfico N°

Archivo magnético

BOGOTÁ D. C.

ALCALDÍA MAYOR DE BOGOTÁ D.C.

**CLAUDIA NAYIBE LÓPEZ HERNÁNDEZ**  
ALCALDESA MAYOR DE BOGOTÁ D.C.

SECRETARÍA DISTRITAL DE PLANEACIÓN

**MARÍA MERCEDES JARAMILLO GARCÉS**  
SECRETARÍA DISTRITAL DE PLANEACIÓN

DECRETO DISTRITAL No:

**348**

22 AGO 2022

PLANCHA

**1**