


ESQUEMA INDICATIVO ÁREAS DE MITIGACIÓN Y ACCESOS

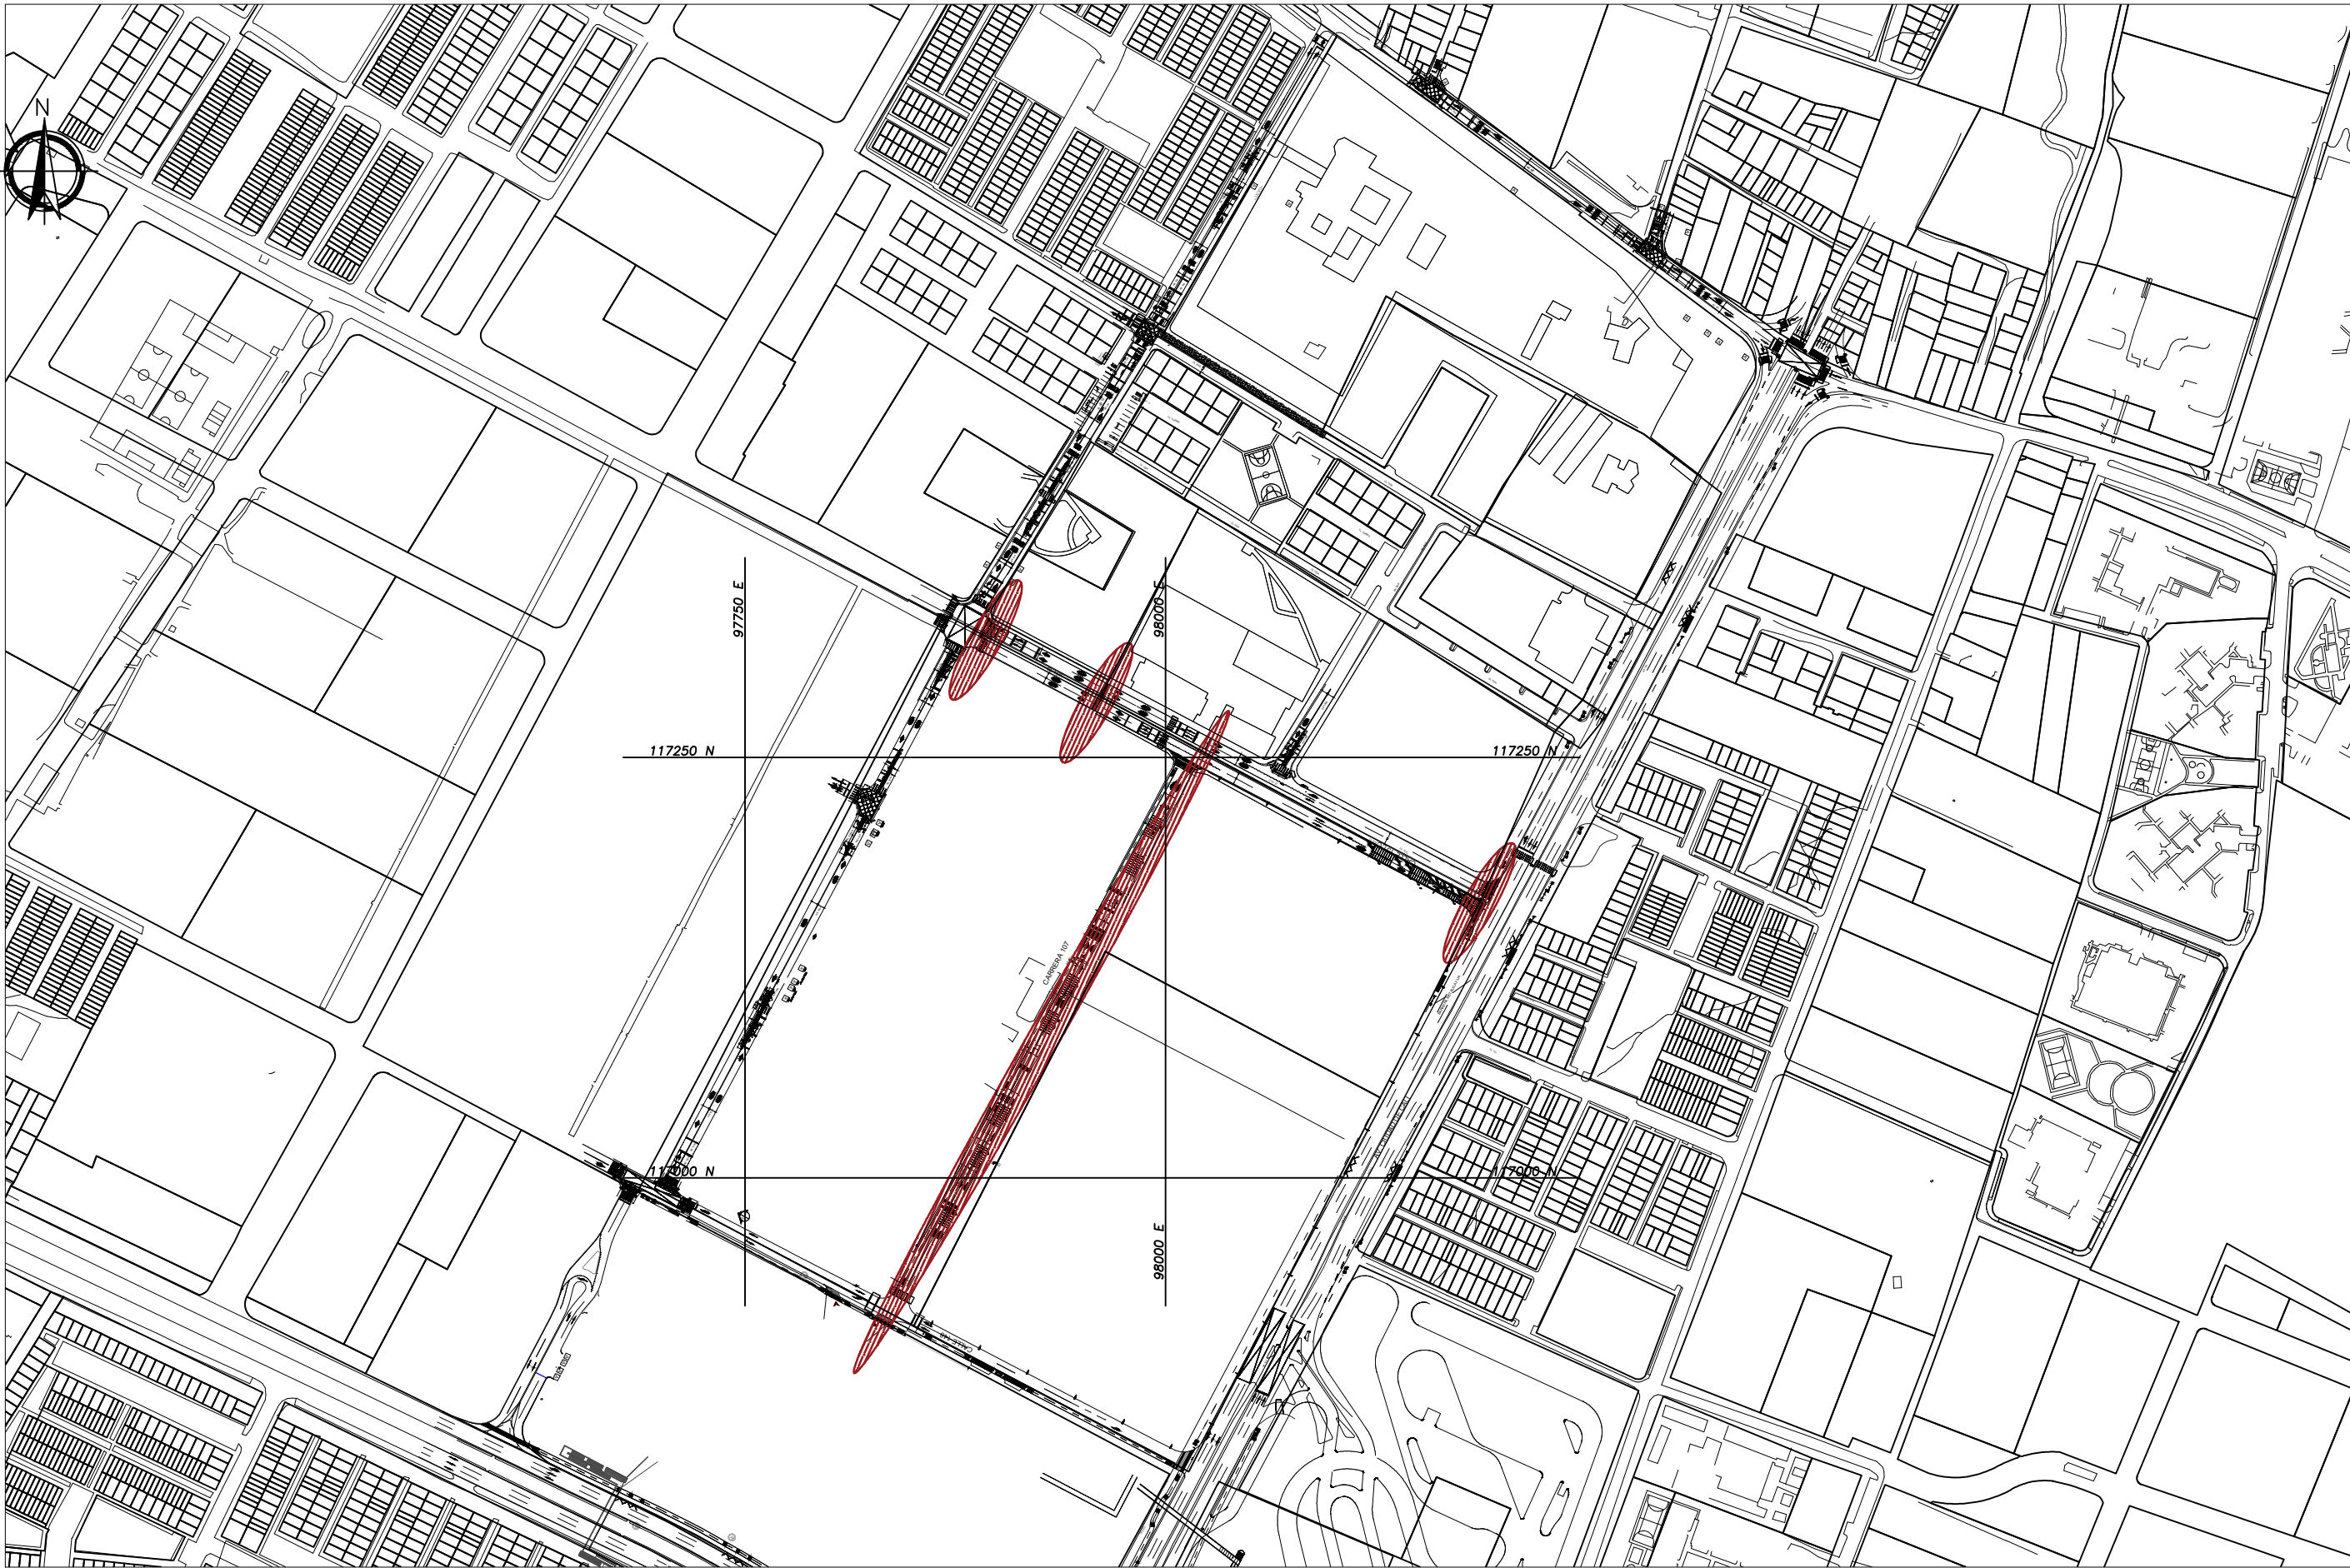

CUADRO DE ÁREAS DE MITIGACIONDE IMPACTOS

ÁREAS INDICATIVAS DE MITIGACIÓN DE IMPACTOS (INTERVENCIÓN SOBRE BIENES DE USO PÚBLICO TITULADO - DADEP)		
DESCRIPCION	ÁREA	%
Bicicarril y pompeyano sobre Carrera 107	1.310,98	75,55%
Paso pompeyano sobre Carrera 107	101,85	5,87%
Paso Pompeyano sobre Calle 151C a 80 m de la intersección propuesta.	165,81	9,56%
Semaforización de la intersección de la Calle 151C por Carrera 109.	78,32	4,51%
Semaforización sobre Avenida Ciudad de Cali por Calle 152.	78,32	4,51%
TOTAL	1.735,28	100%


CONVENCIONES GENERALES

	Límite Predial		Aislamiento
	Aislamiento		Antejardín
	Antejardín		Adecuación e intervención de Andén
	Área de Mitigación de Impactos		Entrada y Salida Peatonal
			Entrada y Salida Vehicular y de Servicios


ESQUEMA INDICATIVO DE DESLINDE



PERFILES VIALES INDICATIVOS (SEGUN PLANO URBANISTICO APROBADO)

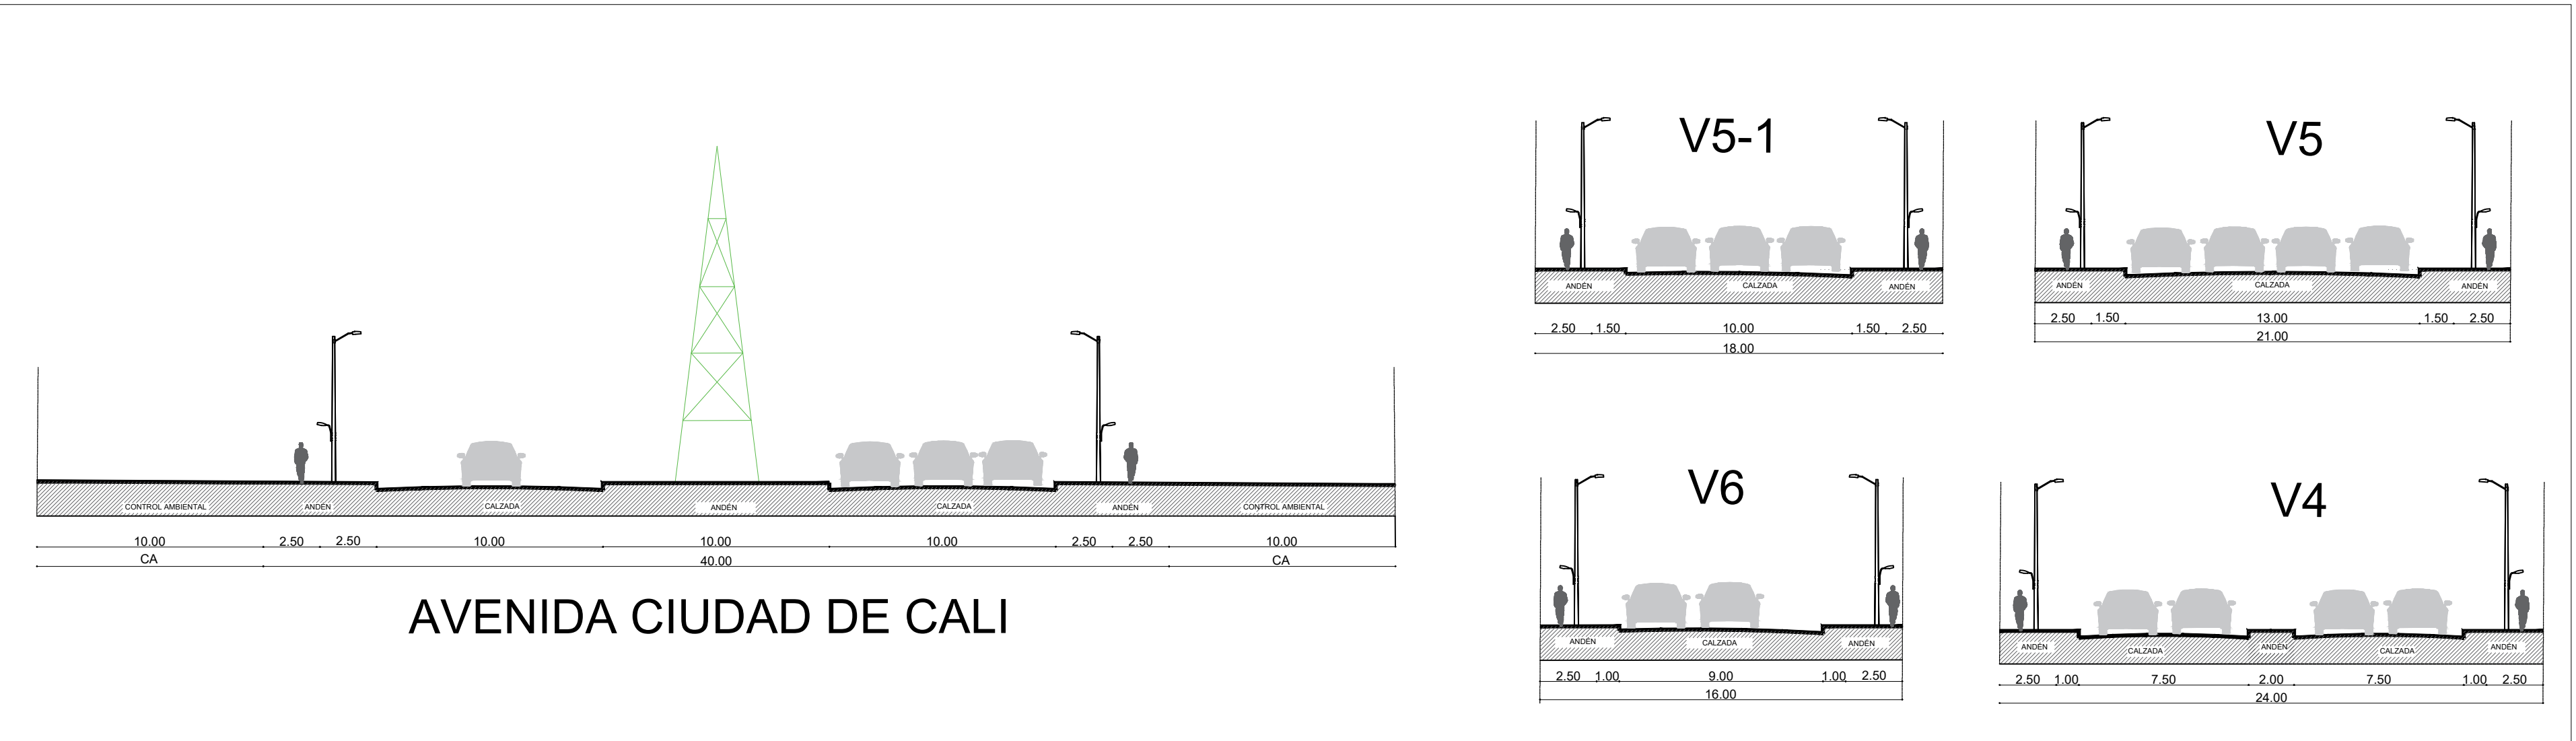

REPÚBLICA DE COLOMBIA

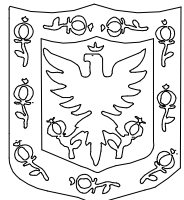

ALCALDÍA MAYOR
DE BOGOTÁ D.C.

SECRETARÍA DISTRITAL DE
PLANEACIÓN

LOCALIZACIÓN y PROPUESTA DE ÁREAS DE MITIGACIÓN DE IMPACTOS URBANÍSTICOS

PLAN DE IMPLANTACION
"CENTRO COMERCIAL
PLAZA IMPERIAL"

LOCALIDAD SUBA

PLANO No. 1 DE 3


RESOLUCIÓN No. _____ DE 2023

LIZETTE MEDINA VILLALBA
Directora de Estructuras y Sistemas Territoriales
SECRETARÍA DISTRITAL DE PLANEACION
NHGB: SBL:

NOTA GENERAL:

Este plano forma parte integral de la Resolución "Por la cual se modifica parcialmente la Resolución No. 0471 de 2004 "Por la cual se adopta el Plan de Implantación del Centro Comercial PLAZA IMPERIAL", modificada por la Resolución No. 0021 de 2007, ubicado en la Localidad de Suba."

Contiene la localización general, esquema indicativo de deslinde, cuadro de áreas indicativas áreas de mitigación de impactos, accesos peatonales y vehiculares, perfiles viales indicativos, espacio público.
Nota: Los curadores urbanos deberán acatar las disposiciones de la Resolución adoptada y verificarán la concordancia del proyecto con las normas urbanísticas vigentes.

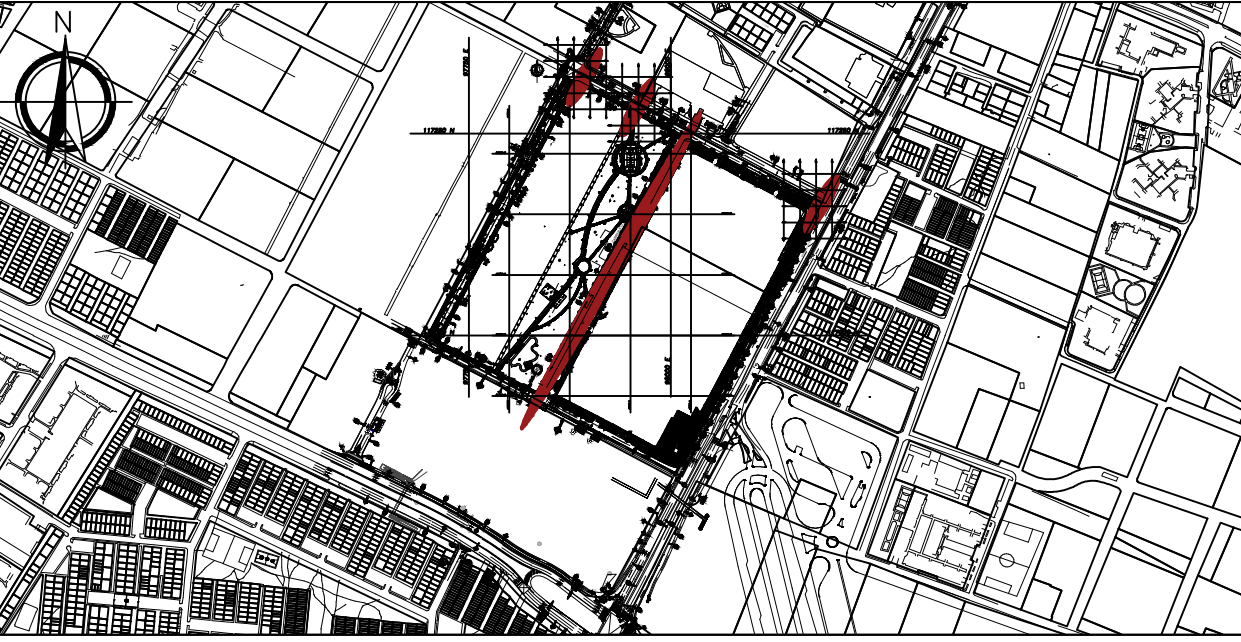


LOCALIZACIÓN GENERAL - ESC. 1/10000

OBSERVACIONES SDP

NOTA:
La propuesta de los diseños de espacio público para las áreas de mitigación de impactos, se desarrollará de acuerdo a la Cartilla de Andenes y a la Cartilla de Mobiliario Urbano.



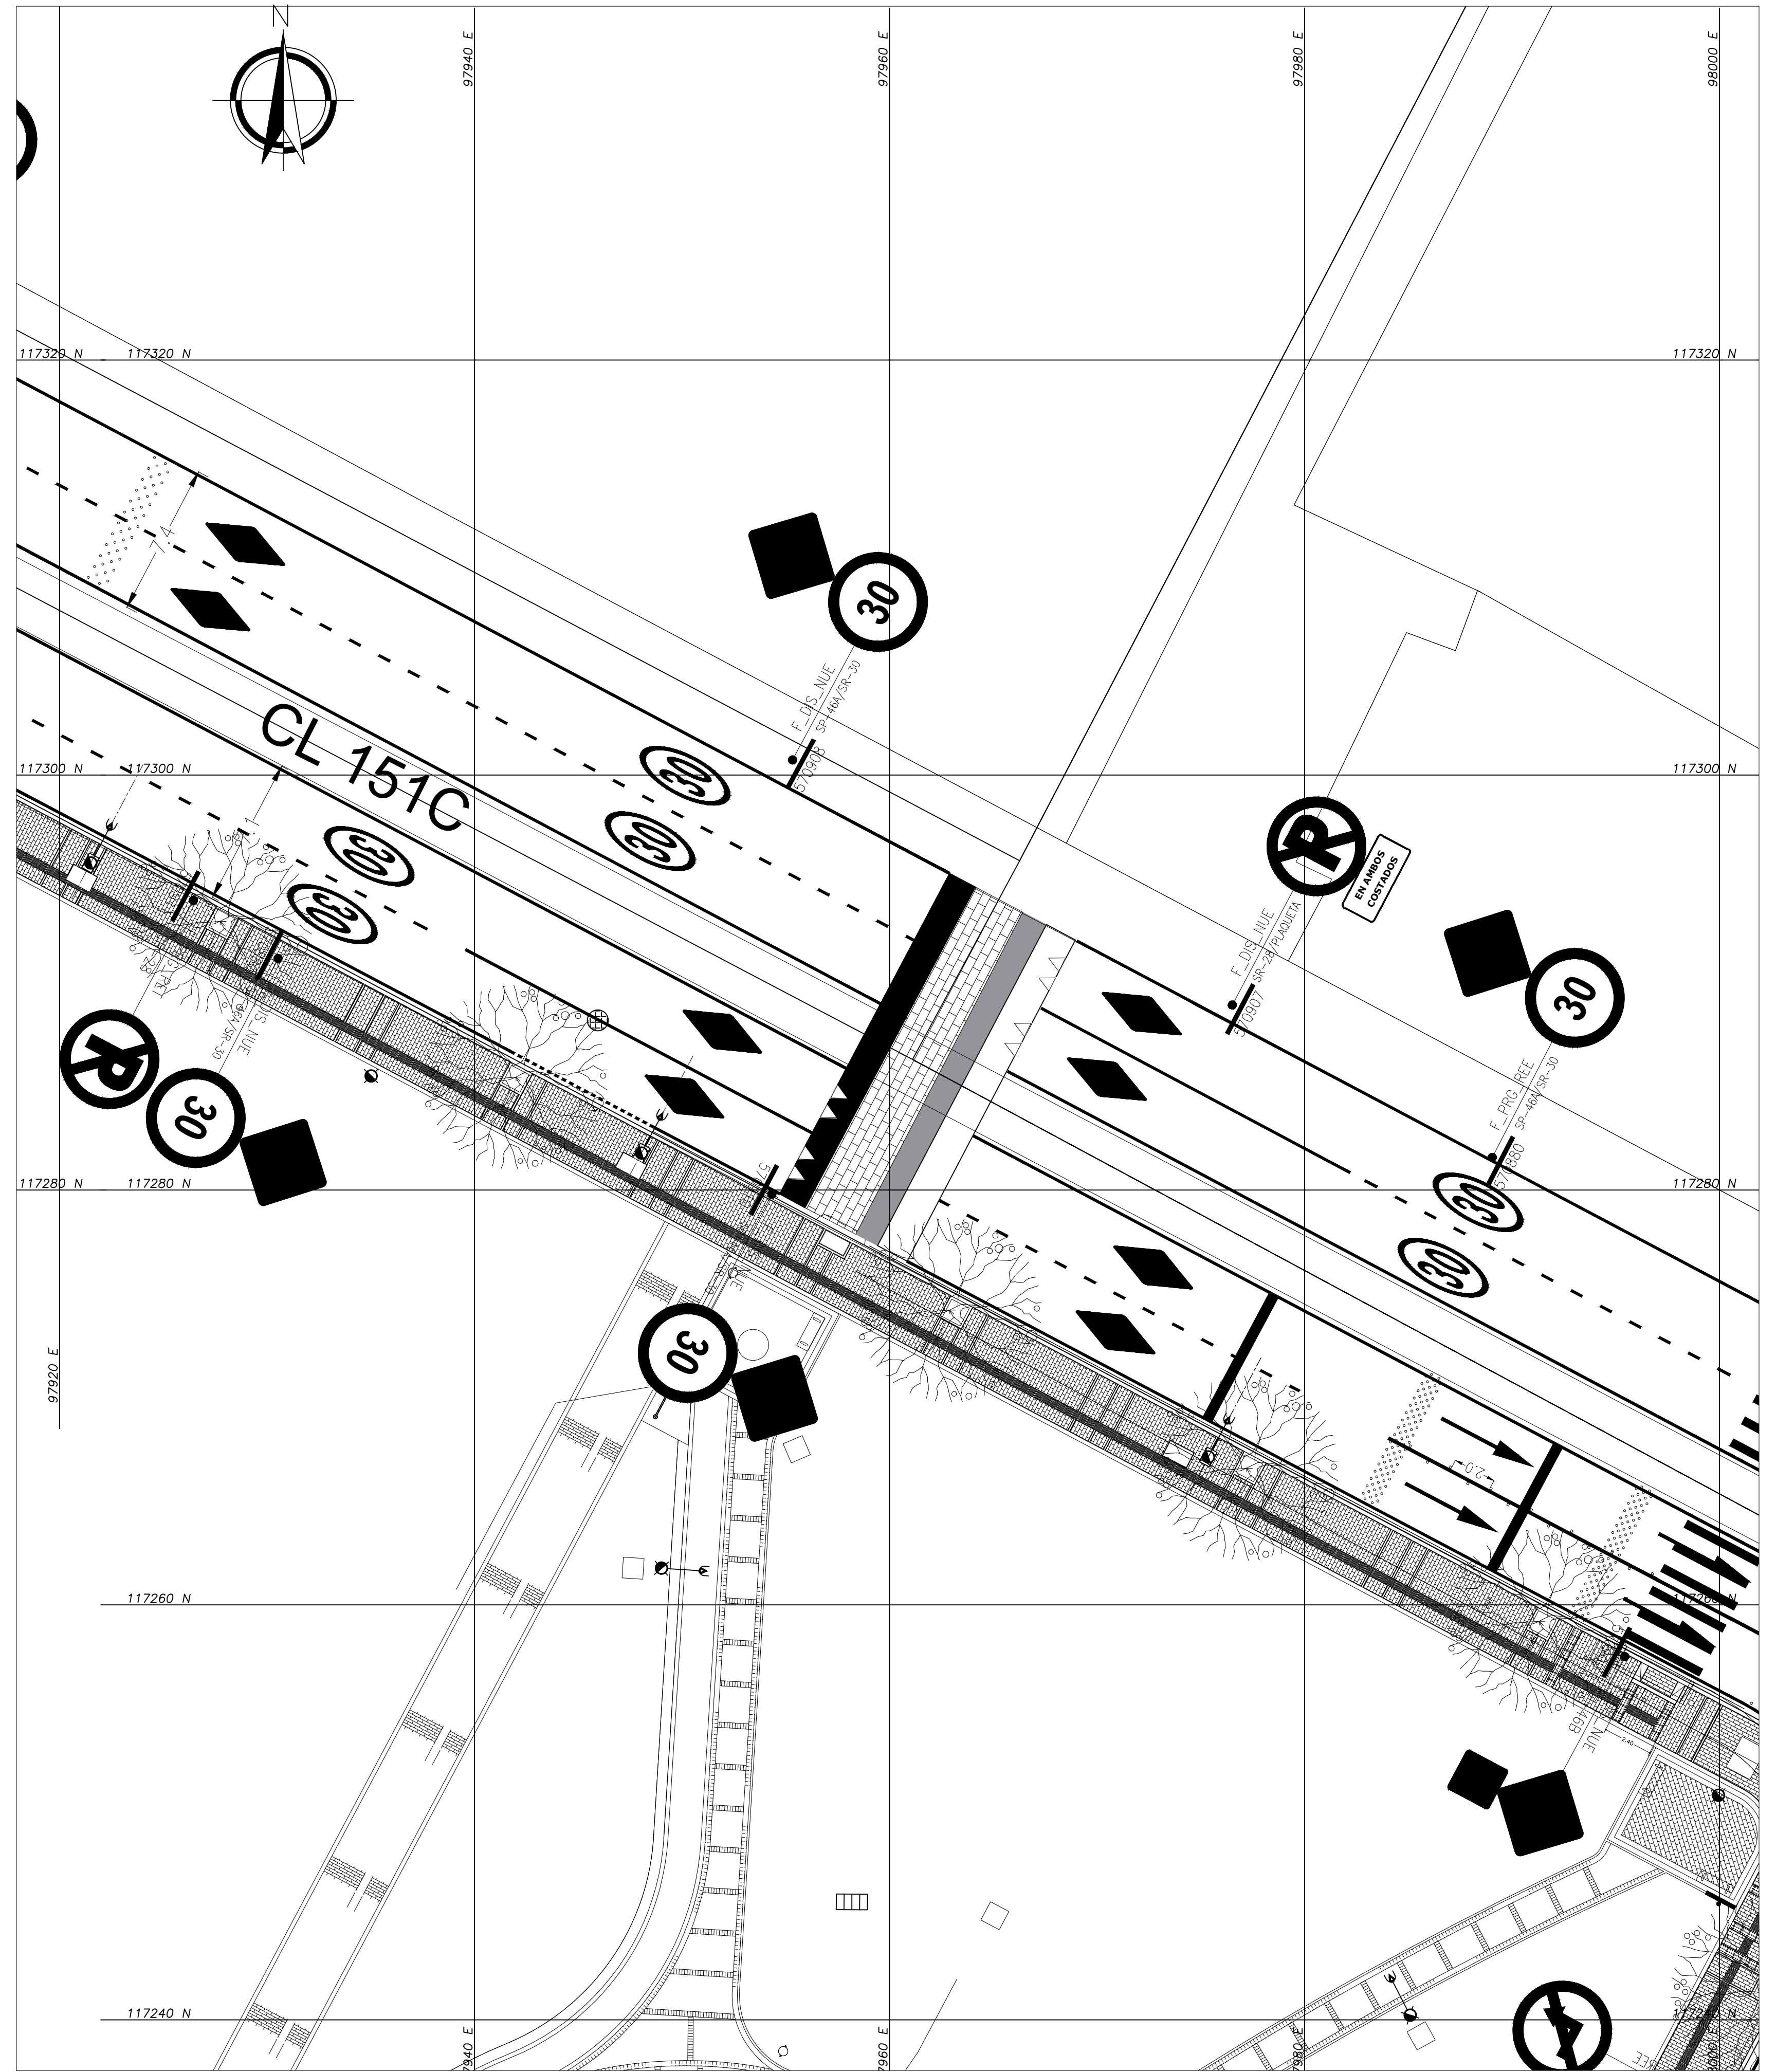


SECRETARÍA DISTRITAL DE
PLANEACIÓN

PLANO No. 2 DE 3

Directora de Estructuras y Sistemas Territoriales
SECRETARÍA DISTRITAL DE PLANEACION
NHGB: SBL



Nota: Los curadores urbanos deberán acatar las disposiciones de la Resolución adoptada y verificarán la concordancia del proyecto con las normas urbanísticas vigentes.


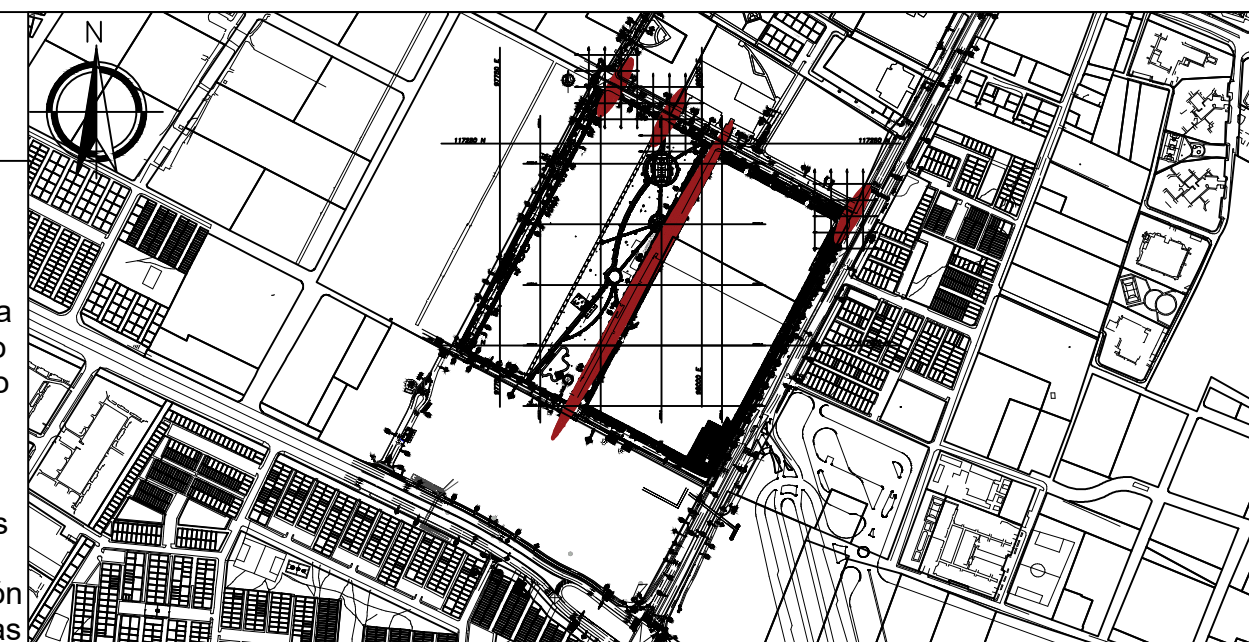


LOCALIZACIÓN GENERAL - ESC. 1/10000

NOTA:
La propuesta de los diseños de espacio público para las áreas de mitigación de impactos, se desarrollará de acuerdo a la Cartilla de Andenes y a la Cartilla de Mobiliario Urbano.

DISTRIBUCIÓN ÁREAS DE MITIGACIÓN - ESC. 1/200

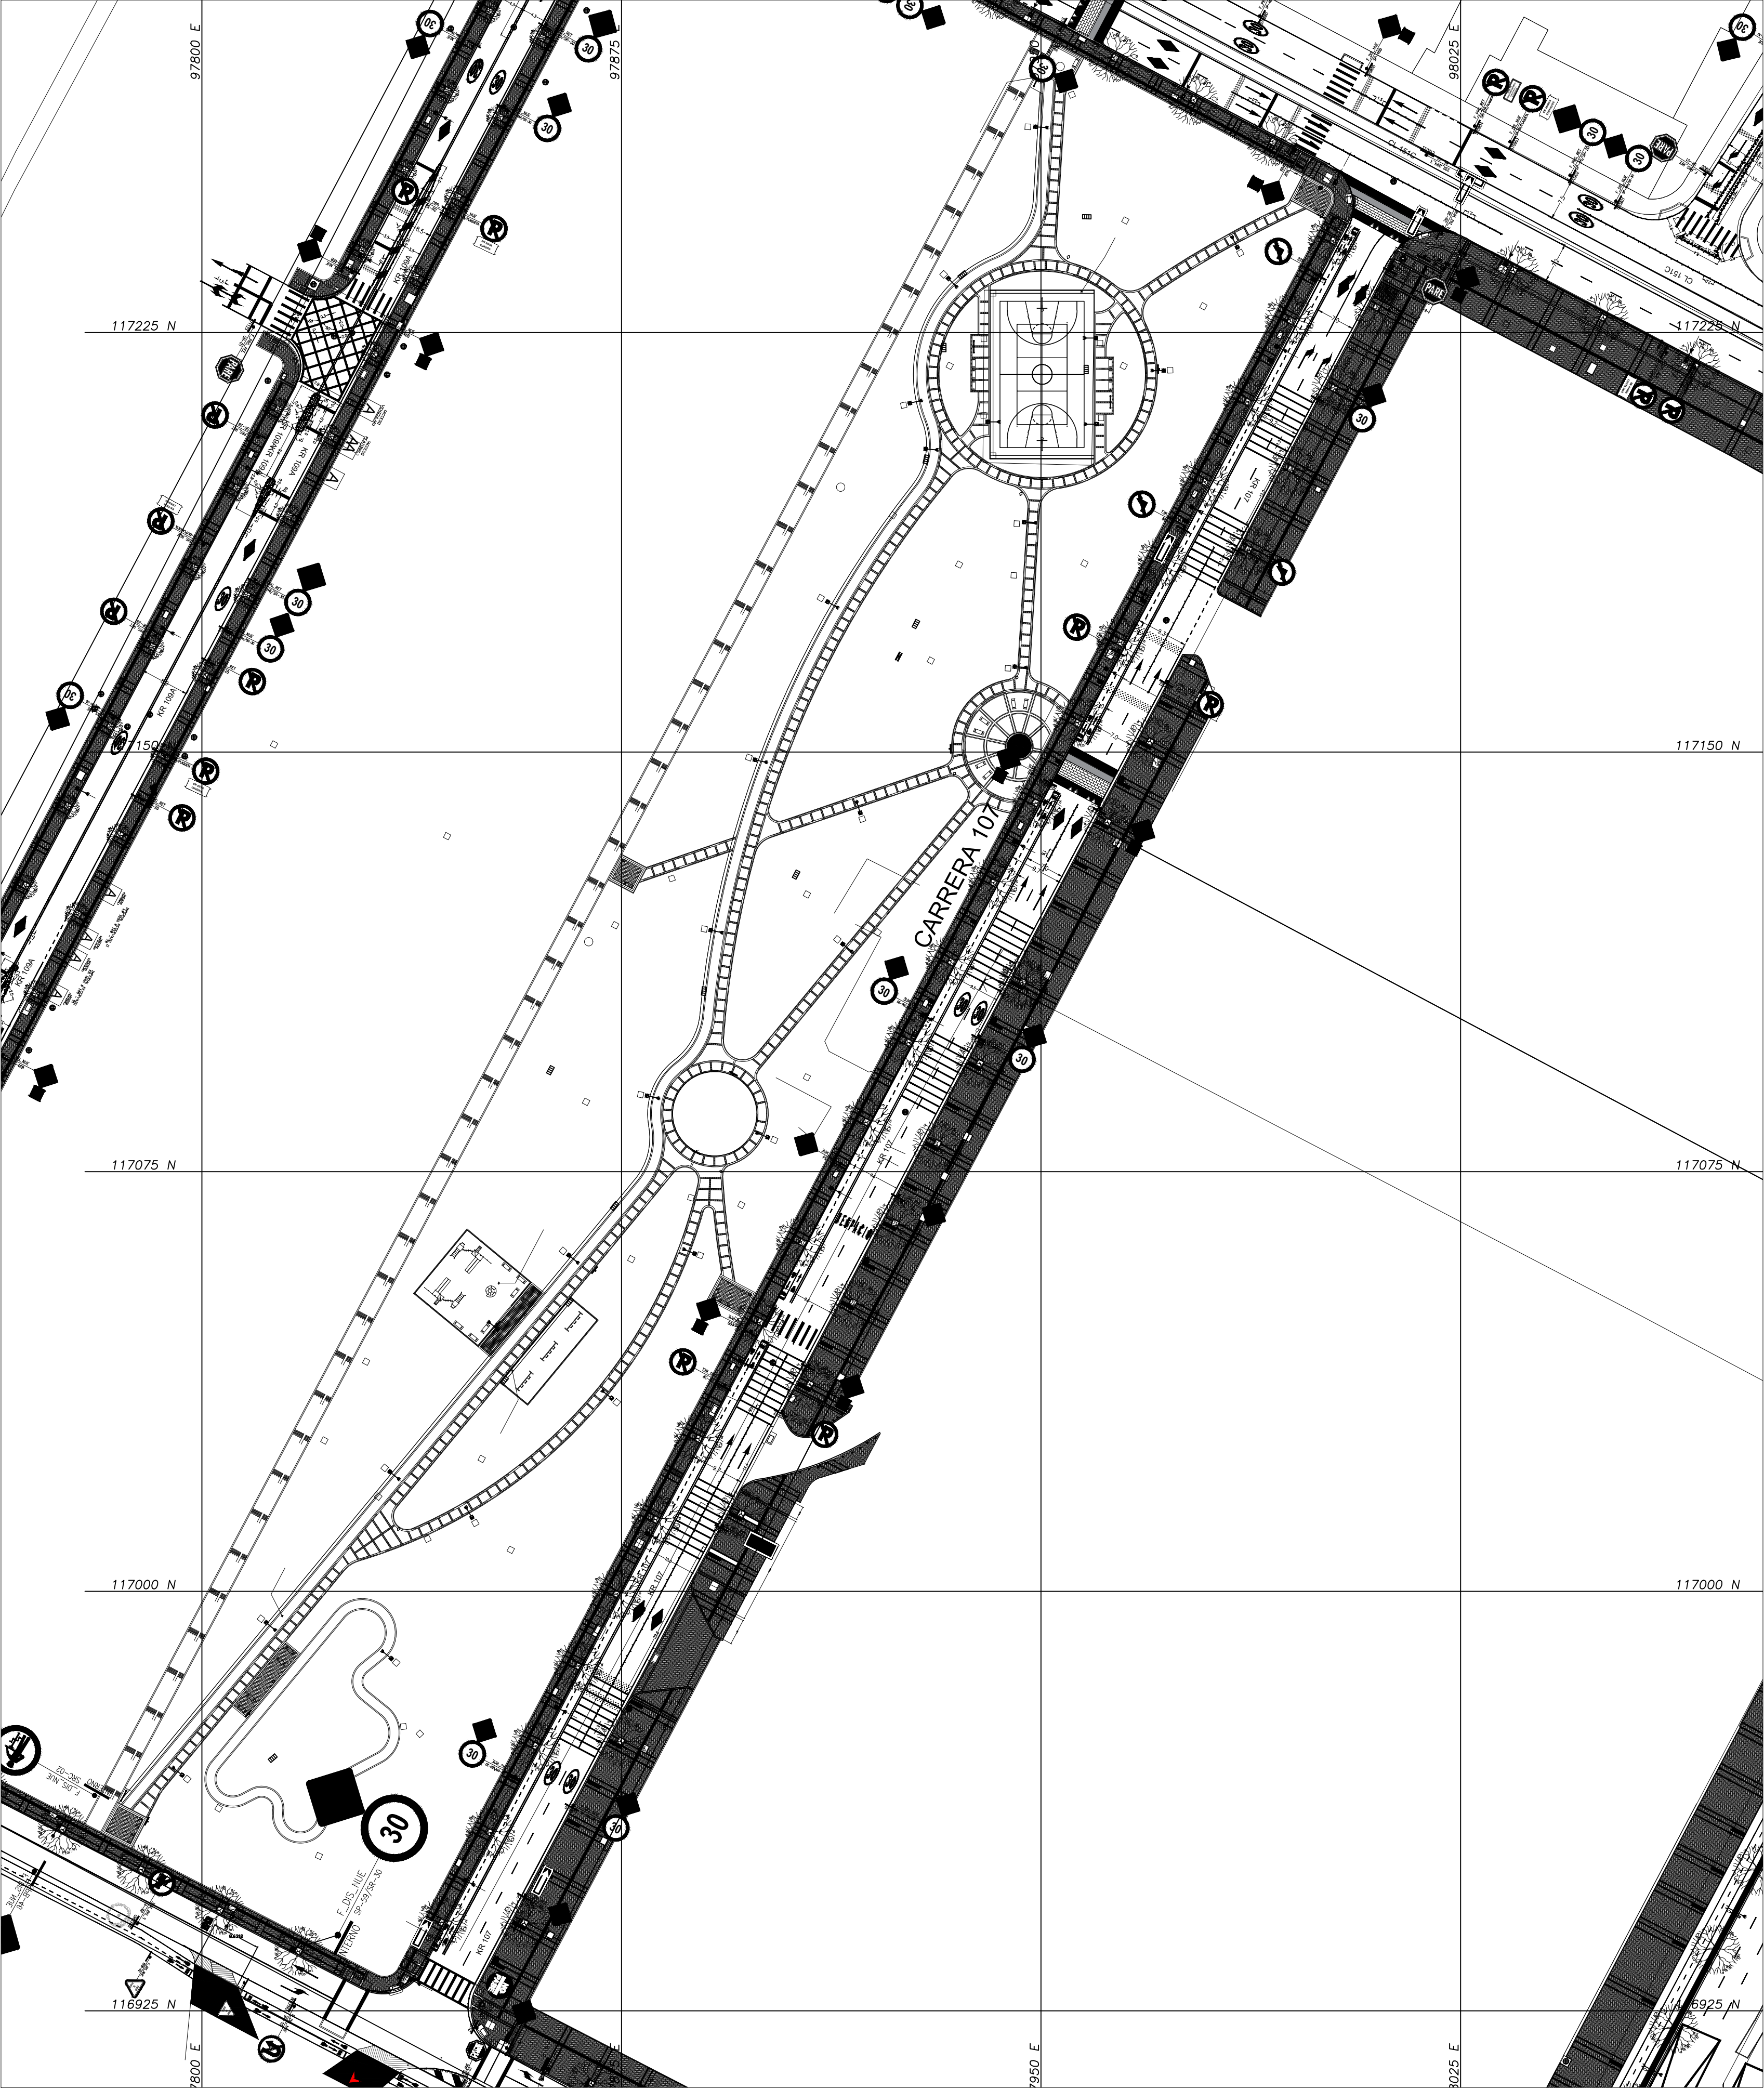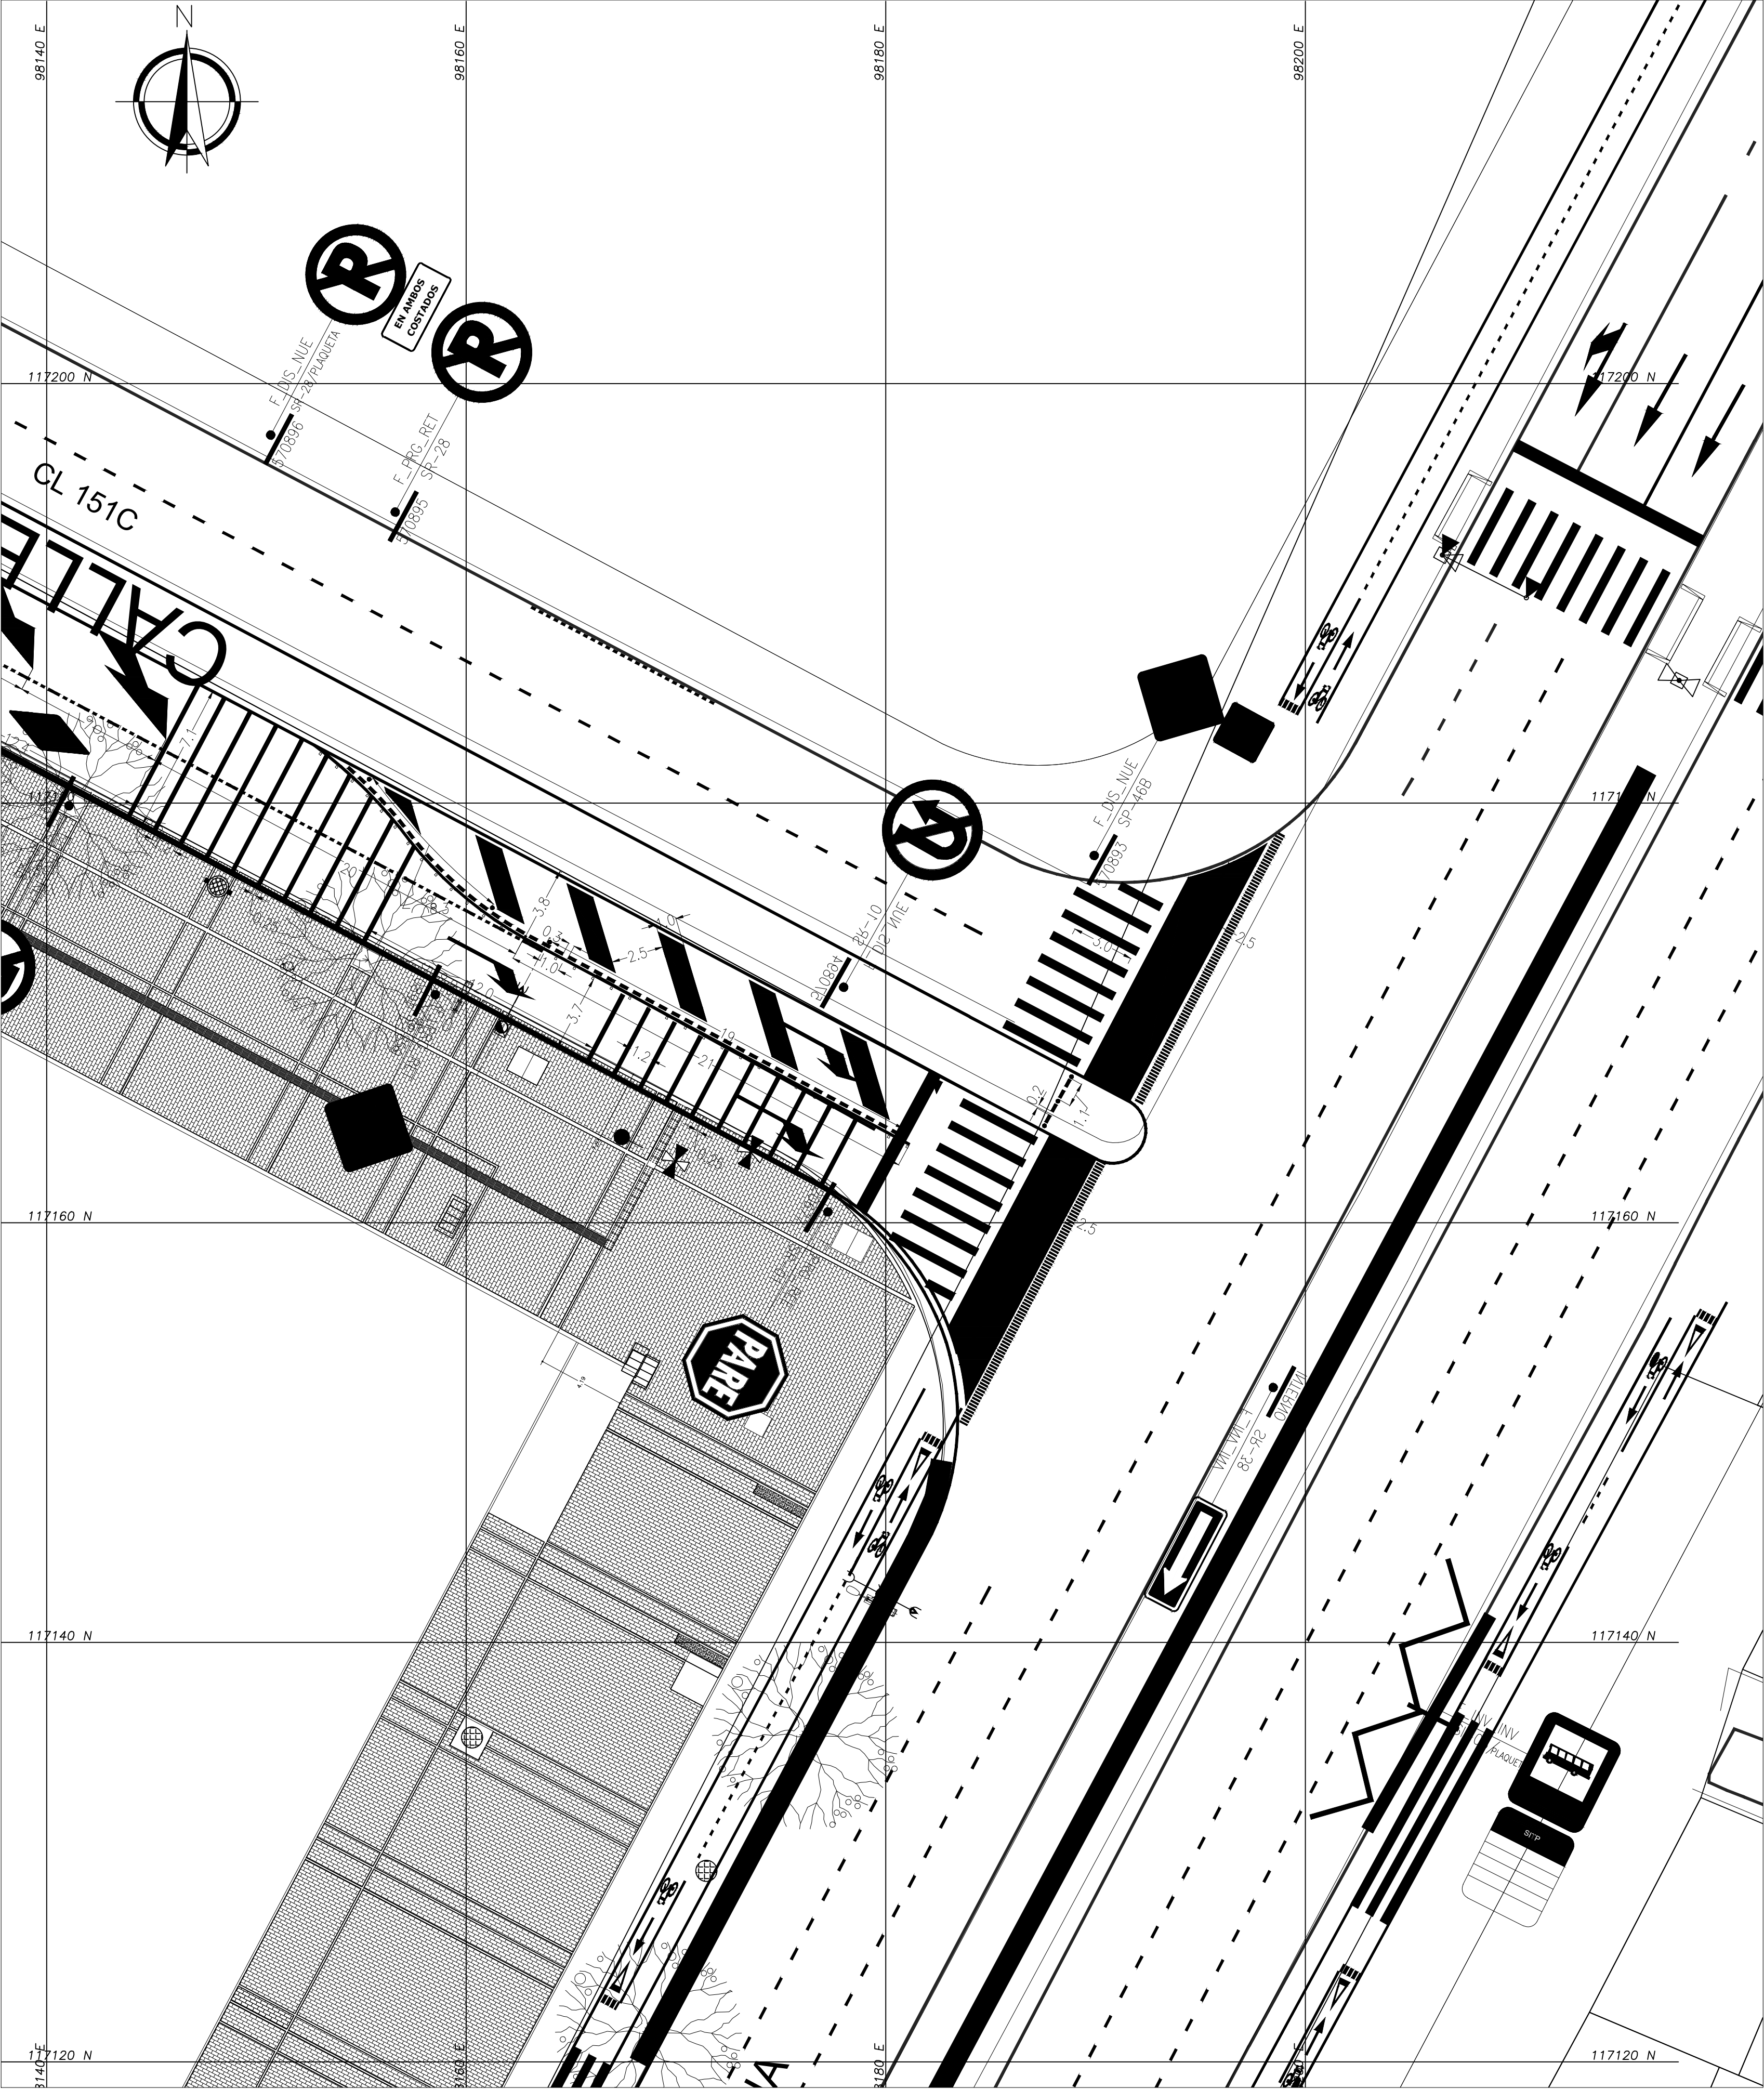

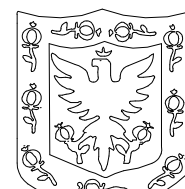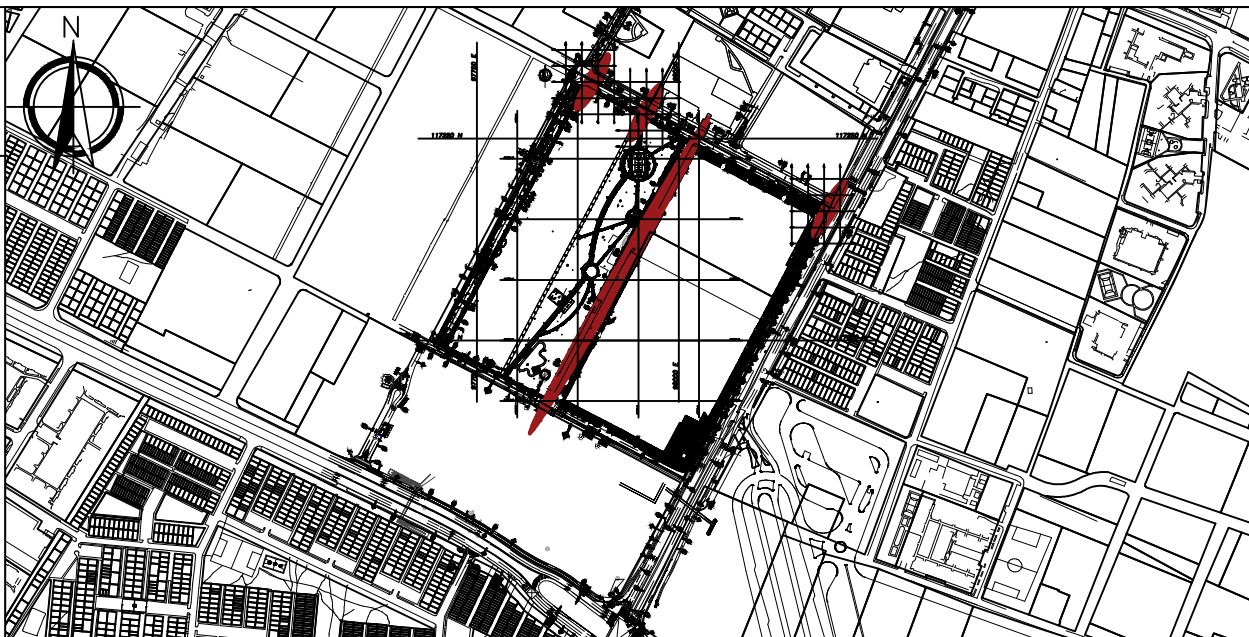REPÚBLICA DE COLOMBIA  ALCALDÍA MAYOR DE BOGOTÁ D.C. SECRETARÍA DISTRITAL DE PLANEACIÓN	LOCALIZACIÓN y PROPUESTA DE ÁREAS DE MITIGACIÓN DE IMPACTOS URBANÍSTICOS			 LOCALIZACIÓN GENERAL - ESC. 1/10000	OBSERVACIONES SDP NOTA: La propuesta de los diseños de espacio público para las áreas de mitigación de impactos, se desarrollará de acuerdo a la Cartilla de Andenes y a la Cartilla de Mobiliario Urbano.
	PLAN DE IMPLANTACION "CENTRO COMERCIAL PLAZA IMPERIAL"	RESOLUCIÓN No. _____ DE 2023	NOTA GENERAL:		
	LOCALIDAD SUBA	LIZETTE MEDINA VILLALBA Directora de Estructuras y Sistemas Territoriales SECRETARÍA DISTRITAL DE PLANEACION NHGB: SBL:	Este plano forma parte integral de la Resolución "Por la cual se modifica parcialmente la Resolución No. 0471 de 2004 "Por la cual se adopta el Plan de Implantación del Centro Comercial PLAZA IMPERIAL", modificada por la Resolución No. 0021 de 2007, ubicado en la Localidad de Suba."		
	PLANO No. 3 DE 3		Contiene la localización general, esquema indicativo de deslinde, cuadro de áreas indicativas áreas de mitigación de impactos, accesos peatonales y vehiculares, perfiles viales indicativos, espacio público. Nota: Los curadores urbanos deberán acatar las disposiciones de la Resolución adoptada y verificarán la concordancia del proyecto con las normas urbanísticas vigentes.		