


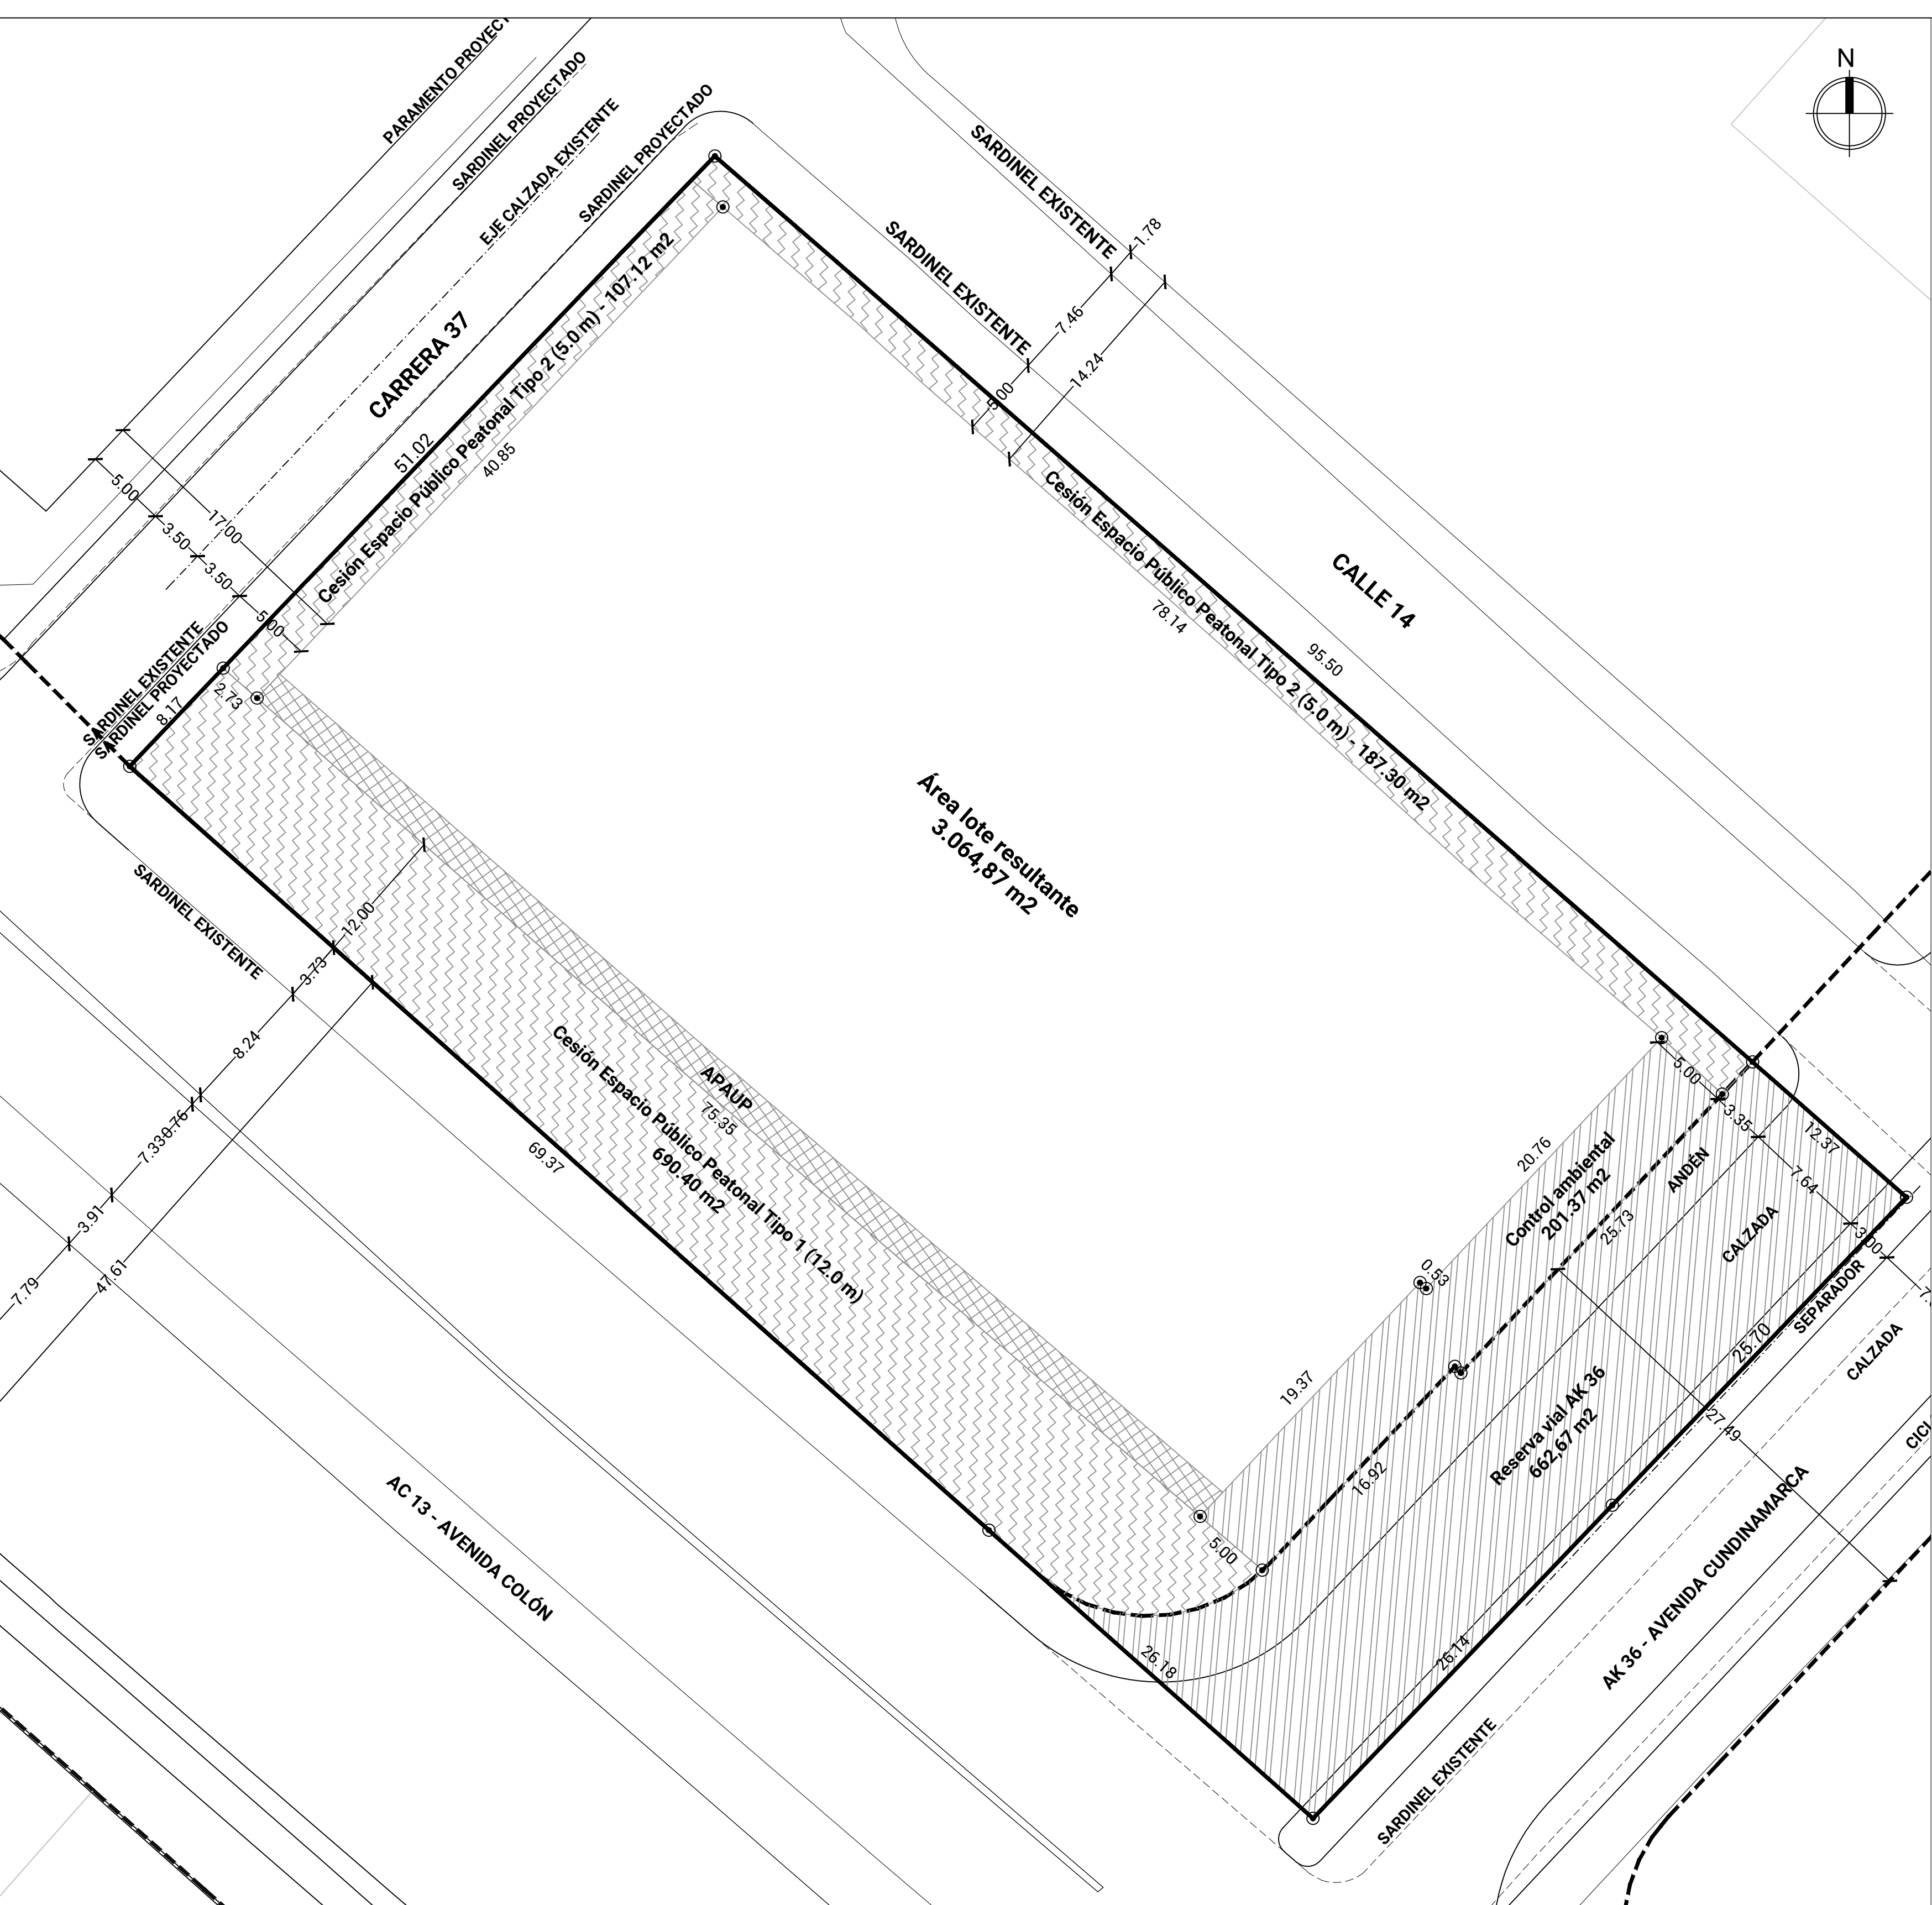

CONVENCIONES

ÁREA DEL PREDIO Y LINDERO ORIGINAL

CARGAS GENERALES

CARGAS LOCALES

APAUP

CUADRO GENERAL DE ÁREAS			
ITEM		ÁREA EN METROS CUADRADOS M2	%
1 ÁREA DEL PREDIO Y LINDERO ORIGINAL (1+1.1+1.2)		4.913,73	100,0%
1.1	Lote 1 (AC 13 36 60)	4.230,38	86,1%
1.2	Lote 2 (AC 13 36 08)	683,35	13,9%
2	RESERVA VIAL AK 36 - AV CUNDINAMARCA - CARGA GENERAL	662,67	13,5%
3	ÁREA DE CONTROL AMBIENTAL AK 36 - CARGA GENERAL	201,37	4,1%
4	CESIÓN DE SUELO PARA ESPACIO PÚBLICO OBLIGATORIO (20%) (4+4.1+4.2) - CARGA LOCAL	984,82	20,0%
4.1	Espacio Público Peatonal Tipo1 AC13 (12,0m)	690,40	14,0%
4.2	Espacio Público Peatonal Tipo2 (5,0m)	294,42	6,0%
4.2.1	Espacio Público Peatonal Tipo2 Carrera 37 (5,0m)	107,12	2,2%
4.2.2	Espacio Público Peatonal Tipo2 Calle14 (5,0m)	187,30	3,8%
5	TOTAL ÁREAS DE CESIÓN (5+3+4)	1.186,19	24,1%
6	ÁREA LOTE RESULTANTE	3.064,87	62,4%
			100,0%

