


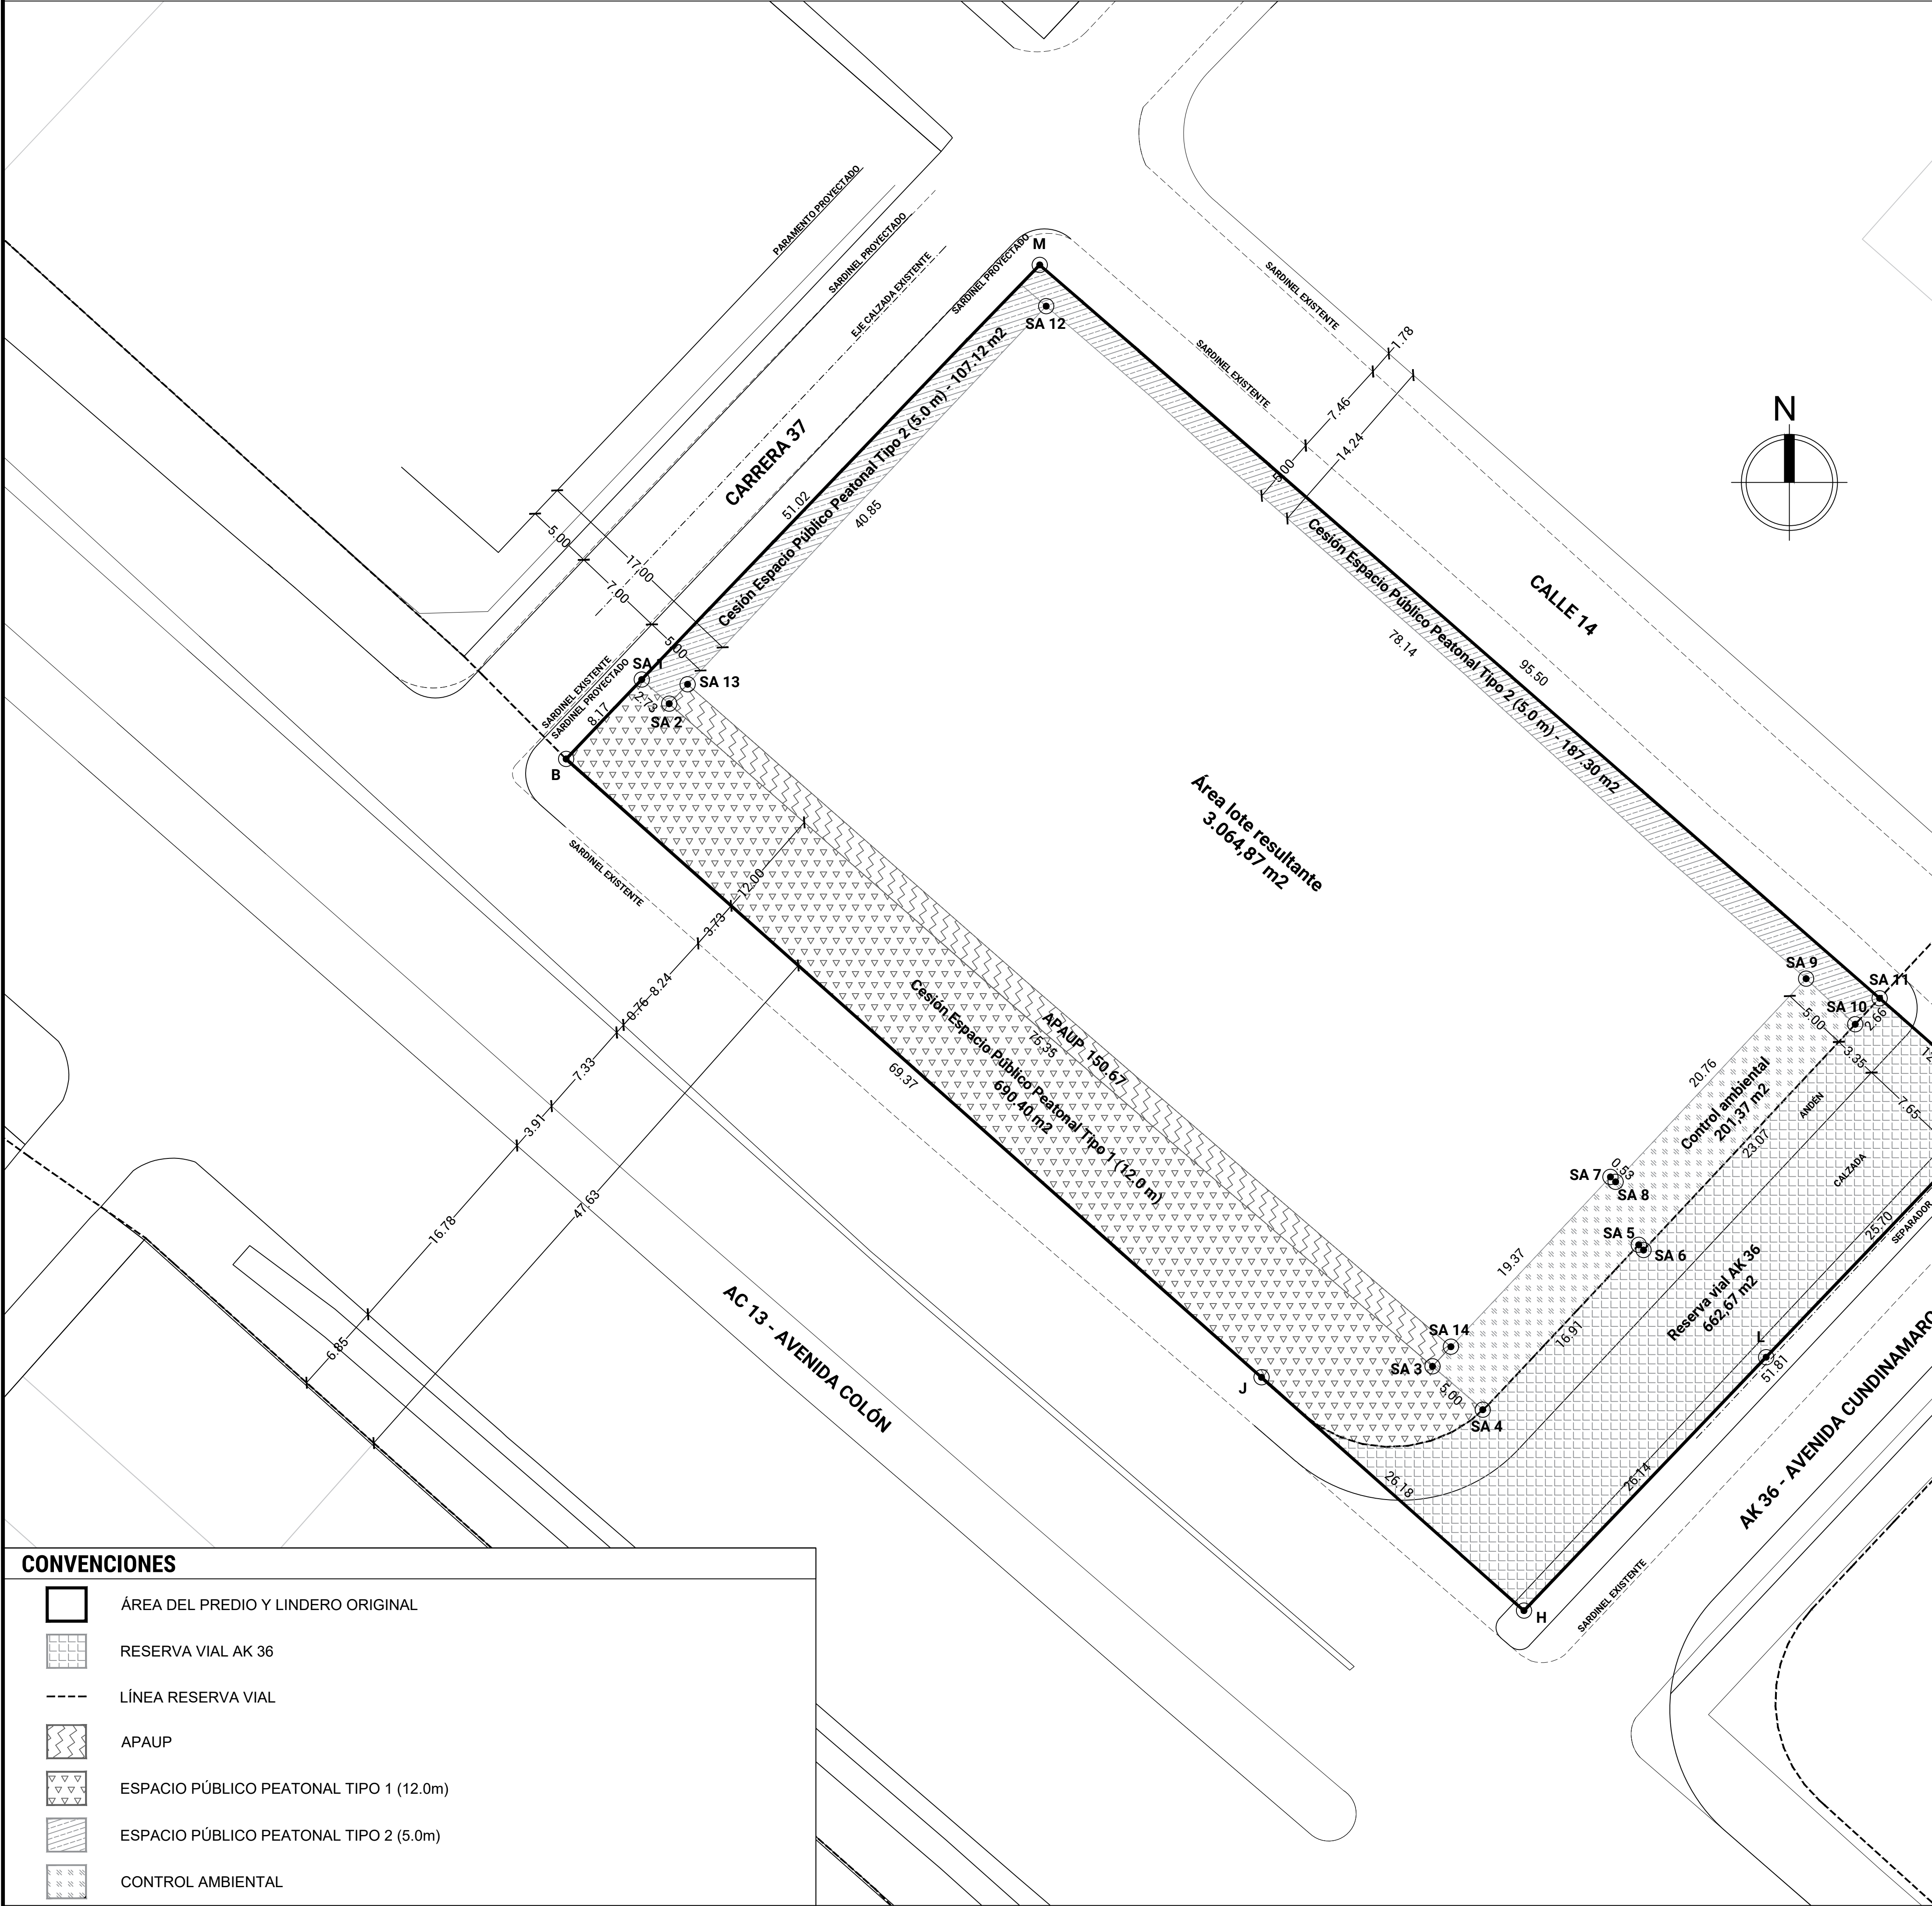

CUADRO GENERAL DE ÁREAS			
ITEM		ÁREA EN METROS CUADRADOS M2	%
		RESPECTO DEL ÁREA DEL PREDIO Y LINDERO ORIGINAL	RESPECTO DEL ÁREA LOTE RESULTANTE
1	ÁREA DEL PREDIO Y LINDERO ORIGINAL (1=1.1+1.2)	4.913,73	100,0%
1.1	Lote 1 (AC 13 36 60)	4.230,38	86,1%
1.2	Lote 2 (AC 13 36 08)	683,35	13,9%
2	RESERVA VIAL AK 36 - AV CUNDINAMARCA	662,67	13,5%
3	ÁREA DE CONTROL AMBIENTAL AK 36	201,37	4,1%
4	CESIÓN DE SUELO PARA ESPACIO PÚBLICO OBLIGATORIO (20%) (4=4.1+4.2)	984,82	20,0%
4.1	Espacio Público Peatonal Tipo1 AC13 (12.0m)	690,40	14,0%
4.2	Espacio Público Peatonal Tipo2 (5.0m)	294,42	6,0%
4.2.1	Espacio Público Peatonal Tipo 2 Carrera 37 (5.0 m)	107,12	2,2%
4.2.2	Espacio Público Peatonal Tipo 2 Calle 14 (5.0 m)	187,30	3,8%
5	TOTAL ÁREAS DE CESIÓN (5=3+4)	1.186,19	24,1%
6	ÁREA LOTE RESULTANTE	3.064,87	62,4%
7	AREA PRIVADA AFECTA AL USO PÚBLICO	150,67	3,1%
			4,9%

Nota*
La localización del APAUP es indicativa, en tanto su delimitación definitiva se realizará en el marco del licenciamiento

CONVENCIONES	
	ÁREA DEL PREDIO Y LINDERO ORIGINAL
	RESERVA VIAL AK 36
	LÍNEA RESERVA VIAL
	APAUP
	ESPACIO PÚBLICO PEATONAL TIPO 1 (12.0m)
	ESPACIO PÚBLICO PEATONAL TIPO 2 (5.0m)
	CONTROL AMBIENTAL