


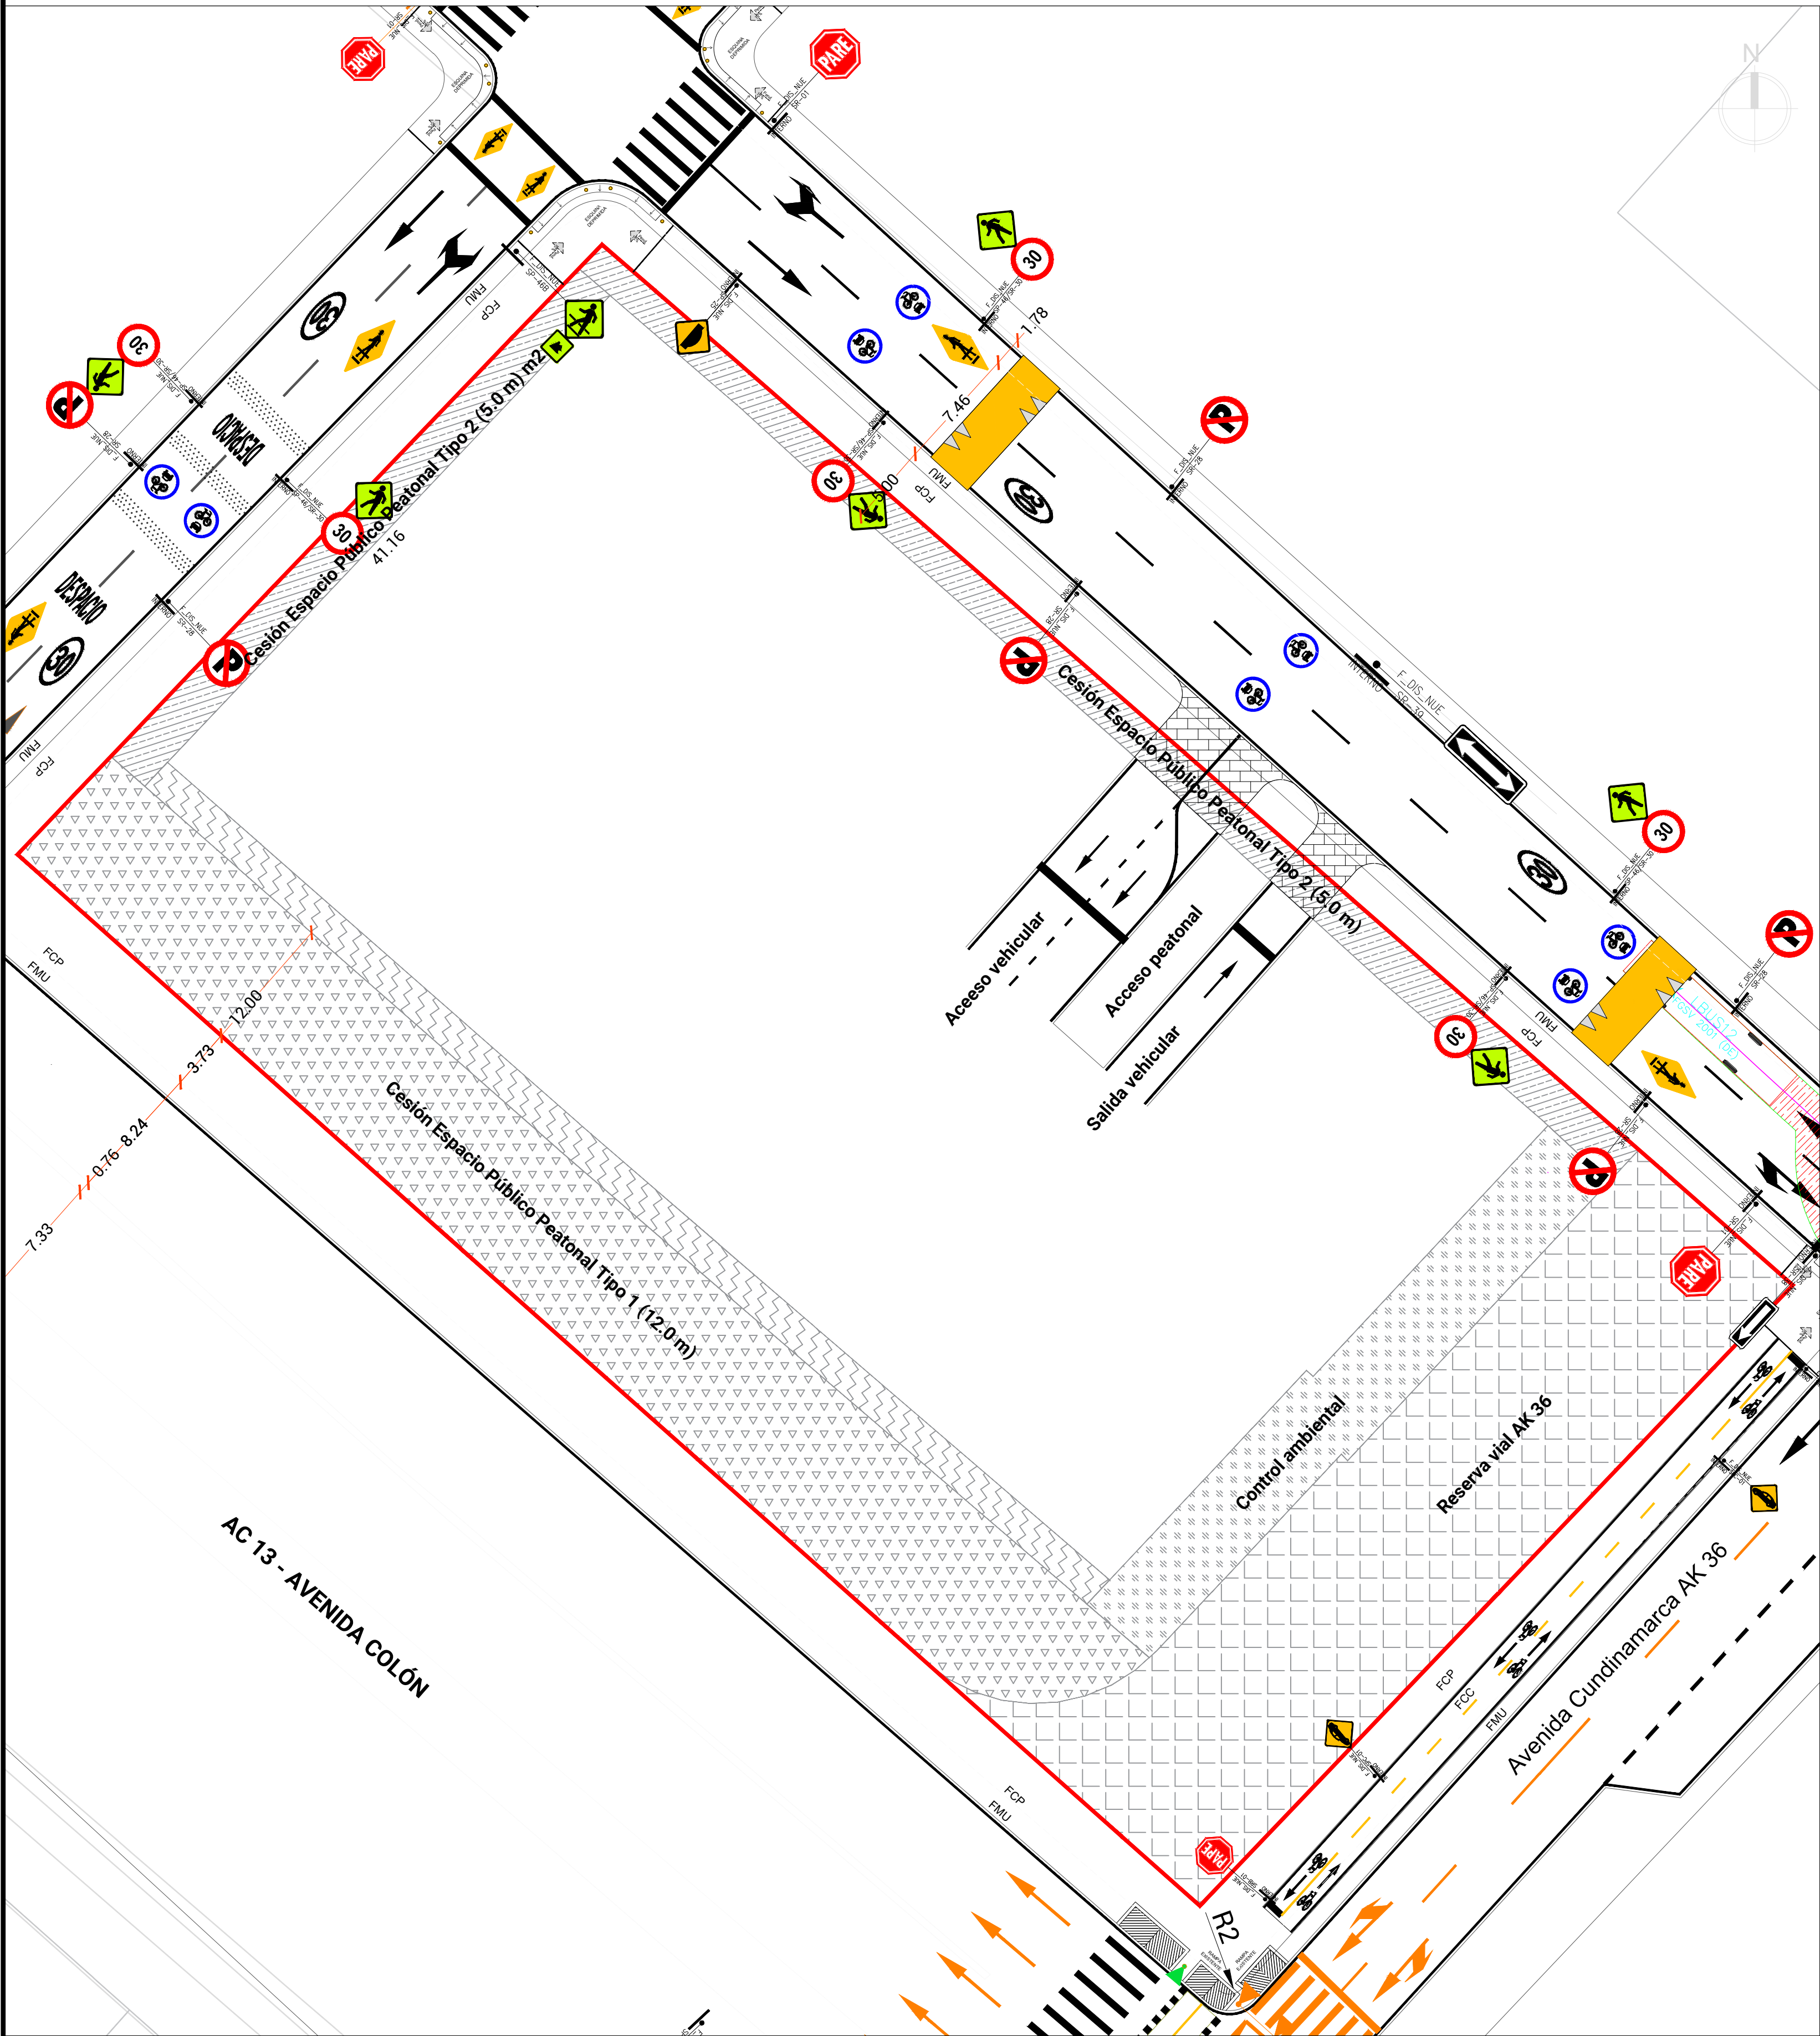

CONVENCIONES

ÁREA DEL PREDIO Y LINDERO ORIGINAL


RESERVA VIAL AK 36

APAUP


ESPACIO PÚBLICO PEATONAL TIPO 1 (12.0m)

ESPACIO PÚBLICO PEATONAL TIPO 2 (5.0m)


CONTROL AMBIENTAL

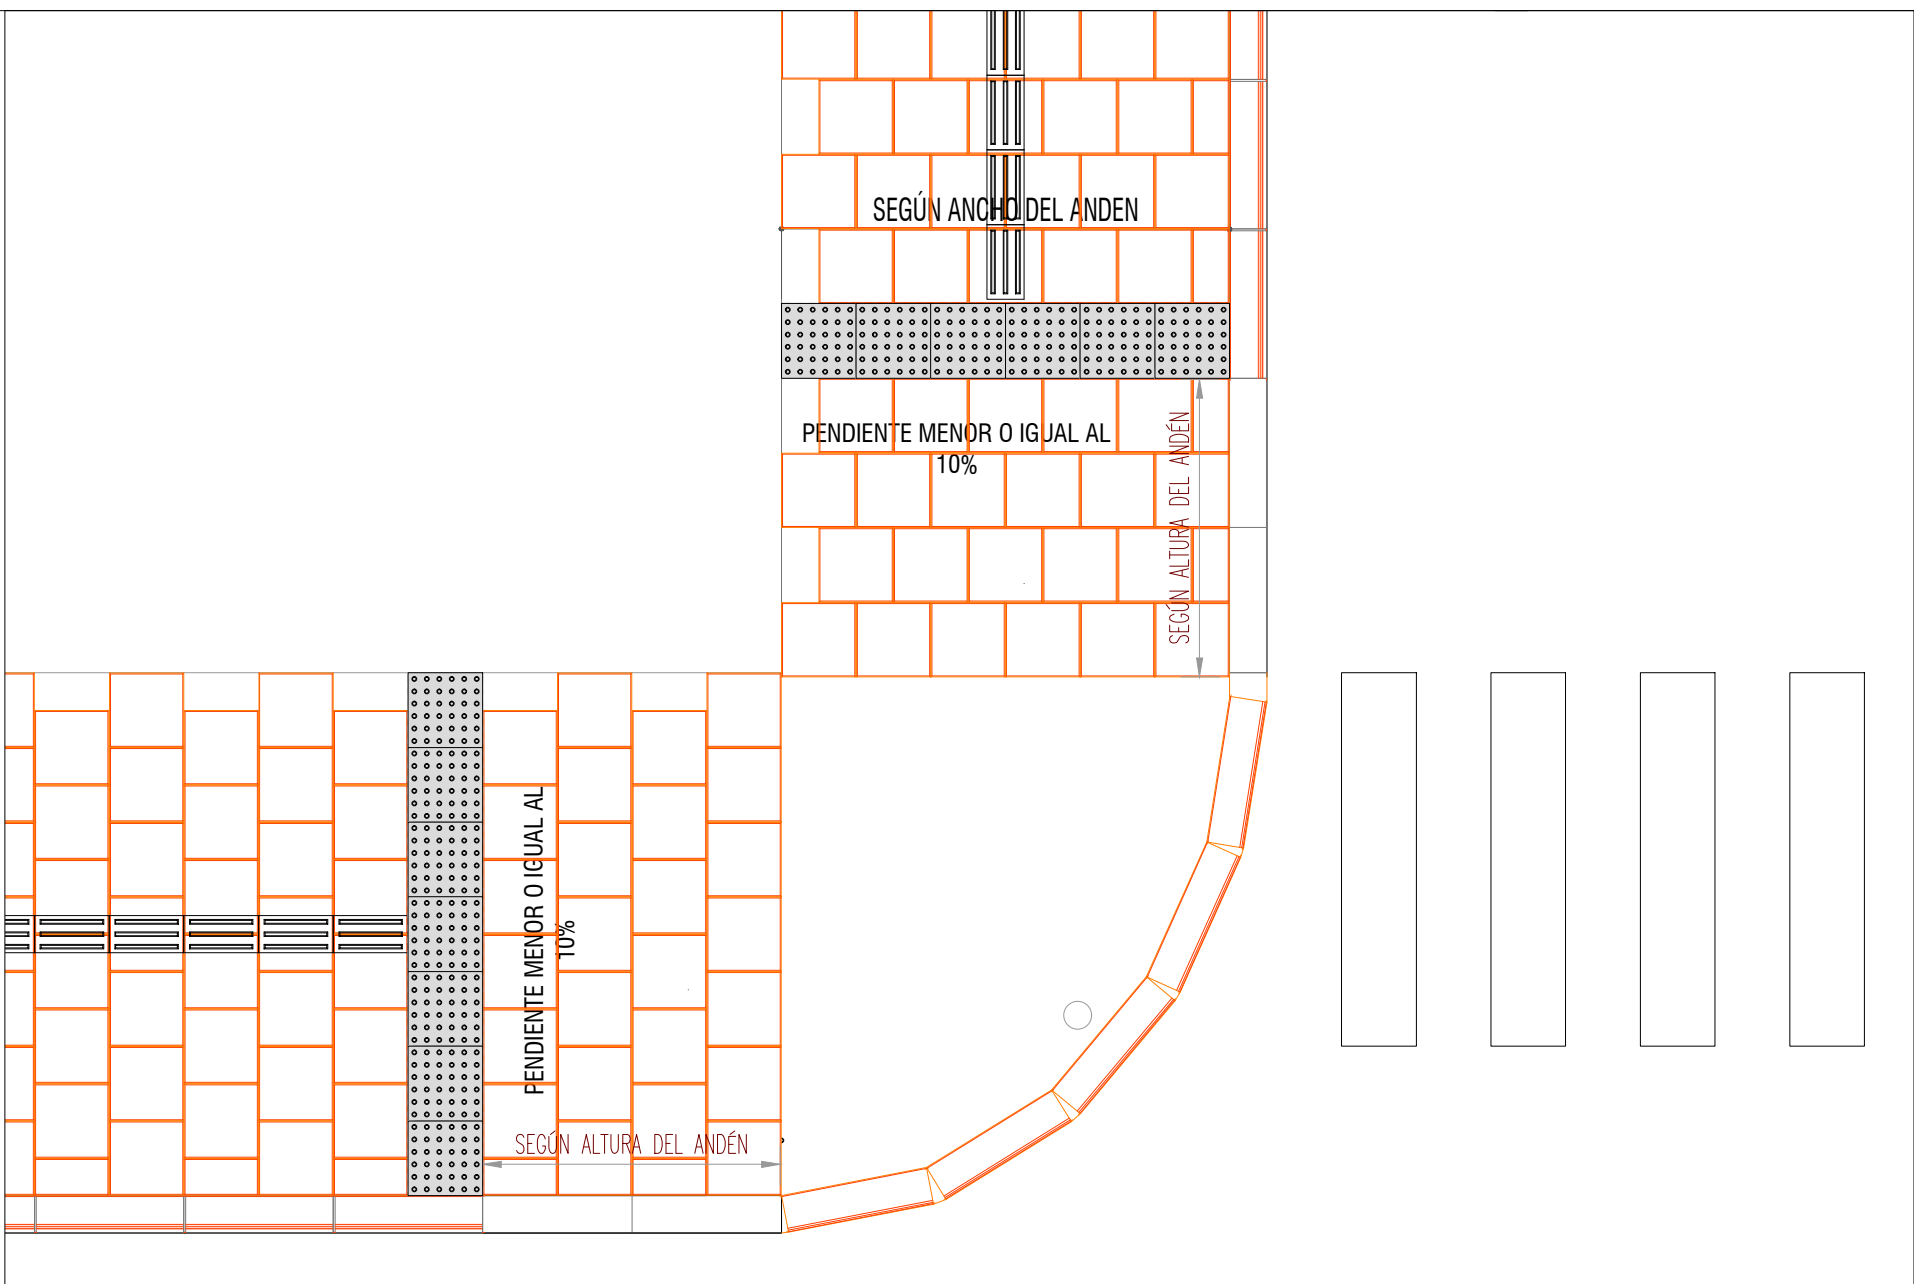


ZOOM DETALLE: Av . Cundinamarca - AK 36

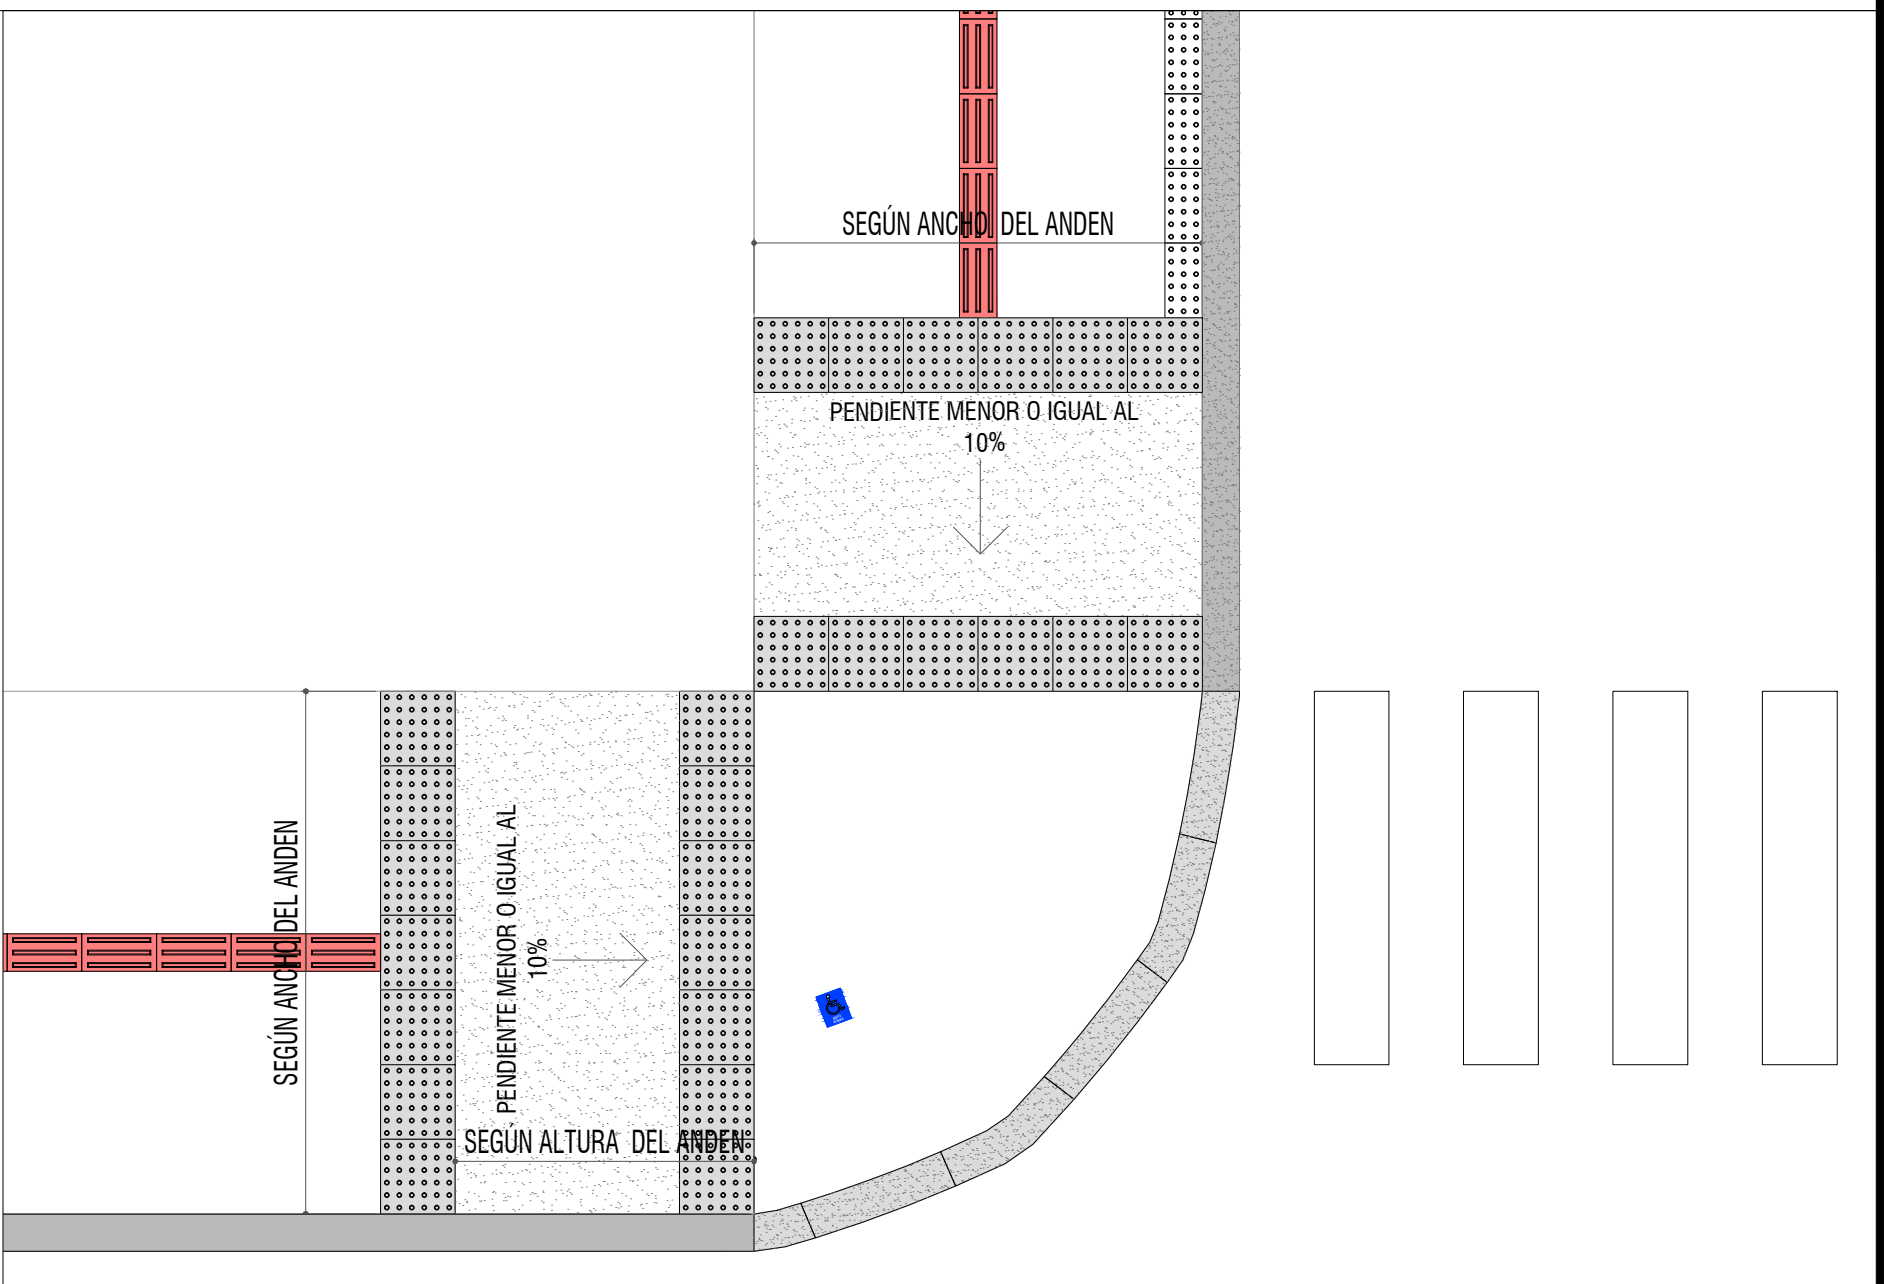

ZOOM DETALLE: Intersección avenidas Colón y Cundinamarca

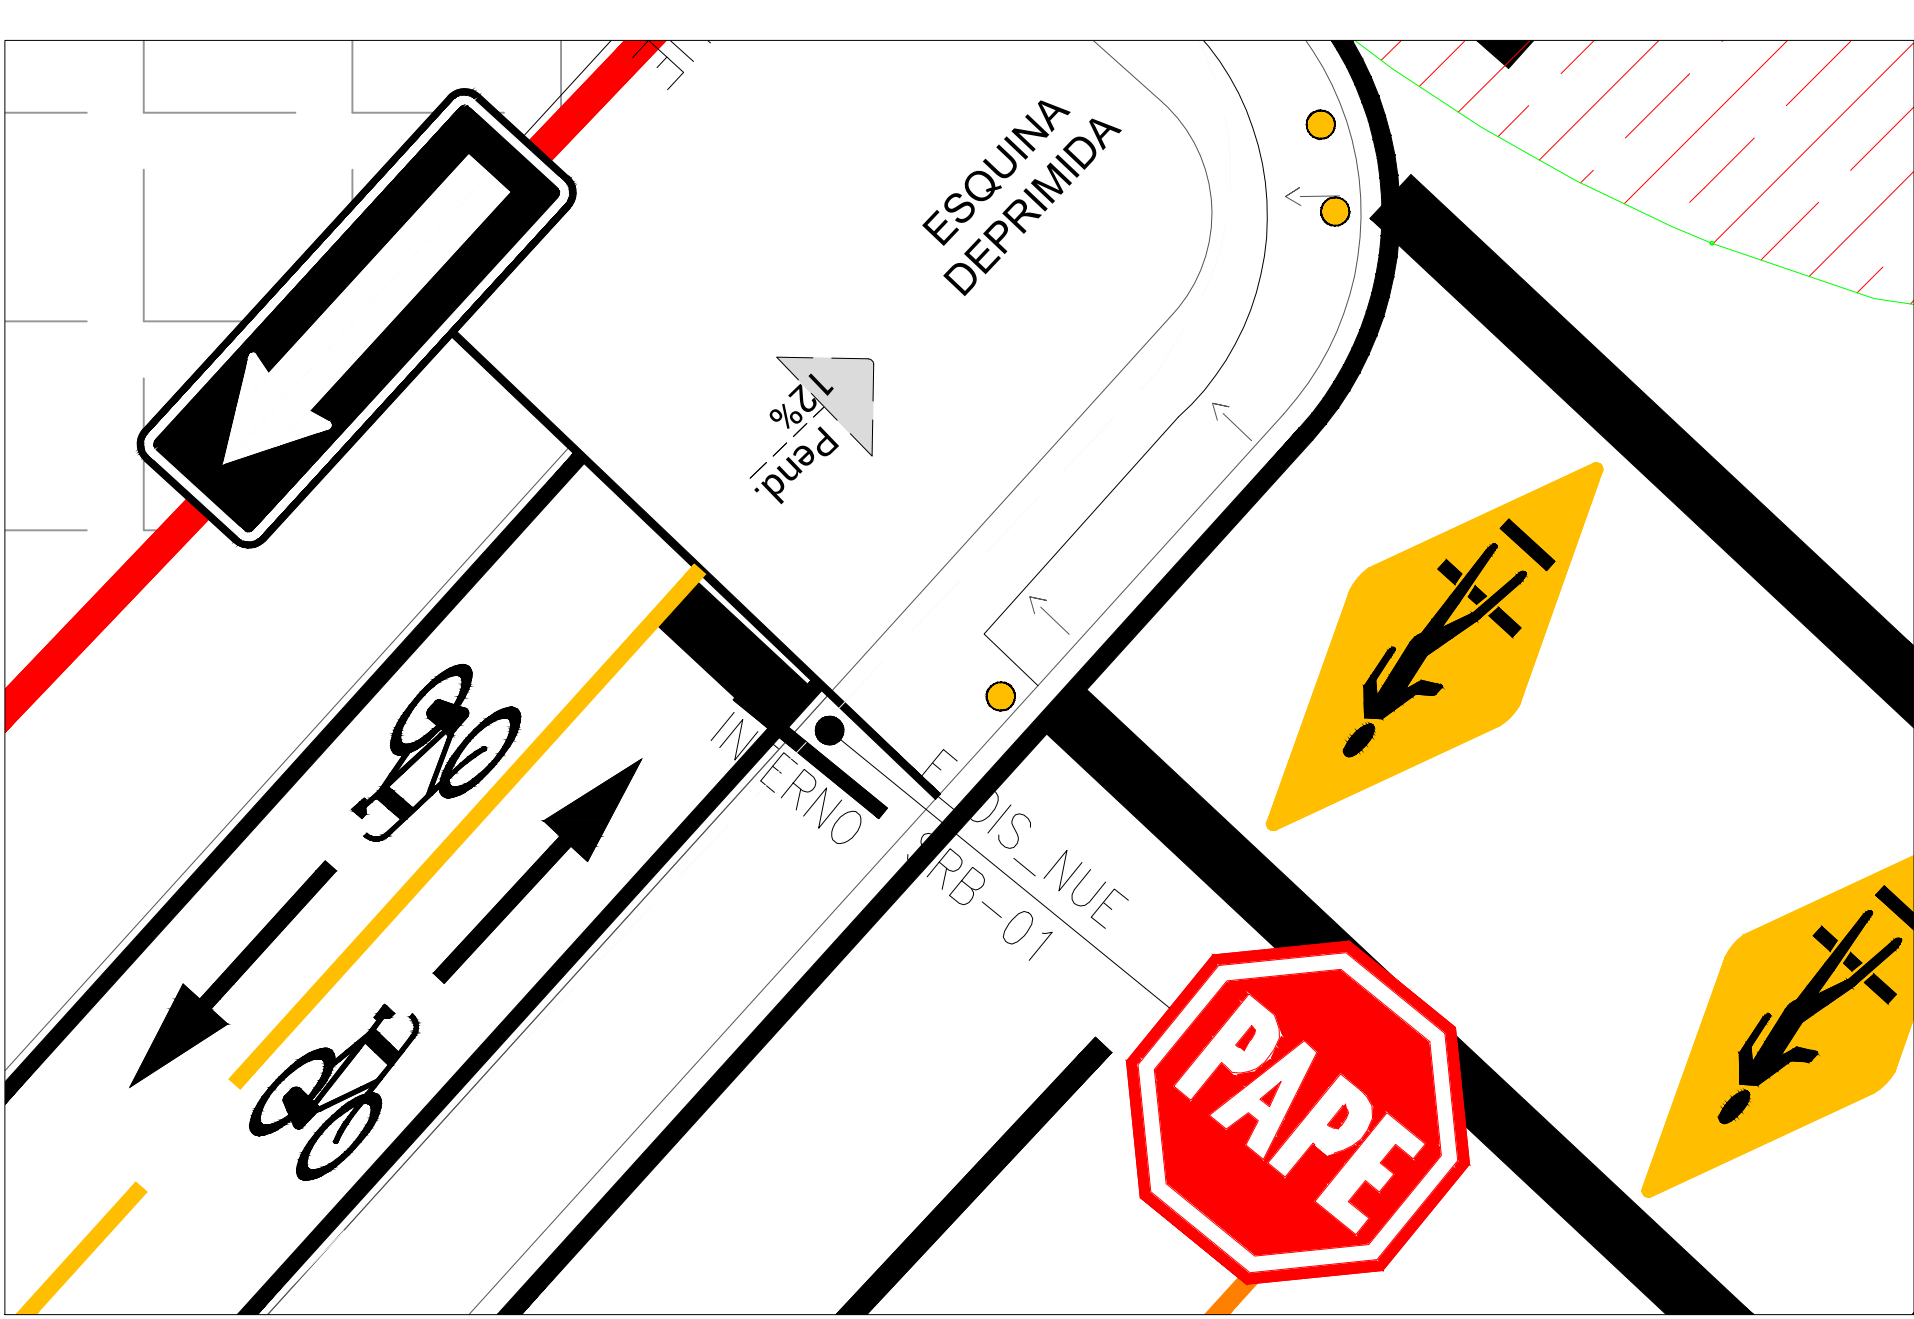

ZOOM DETALLE: Calle 14

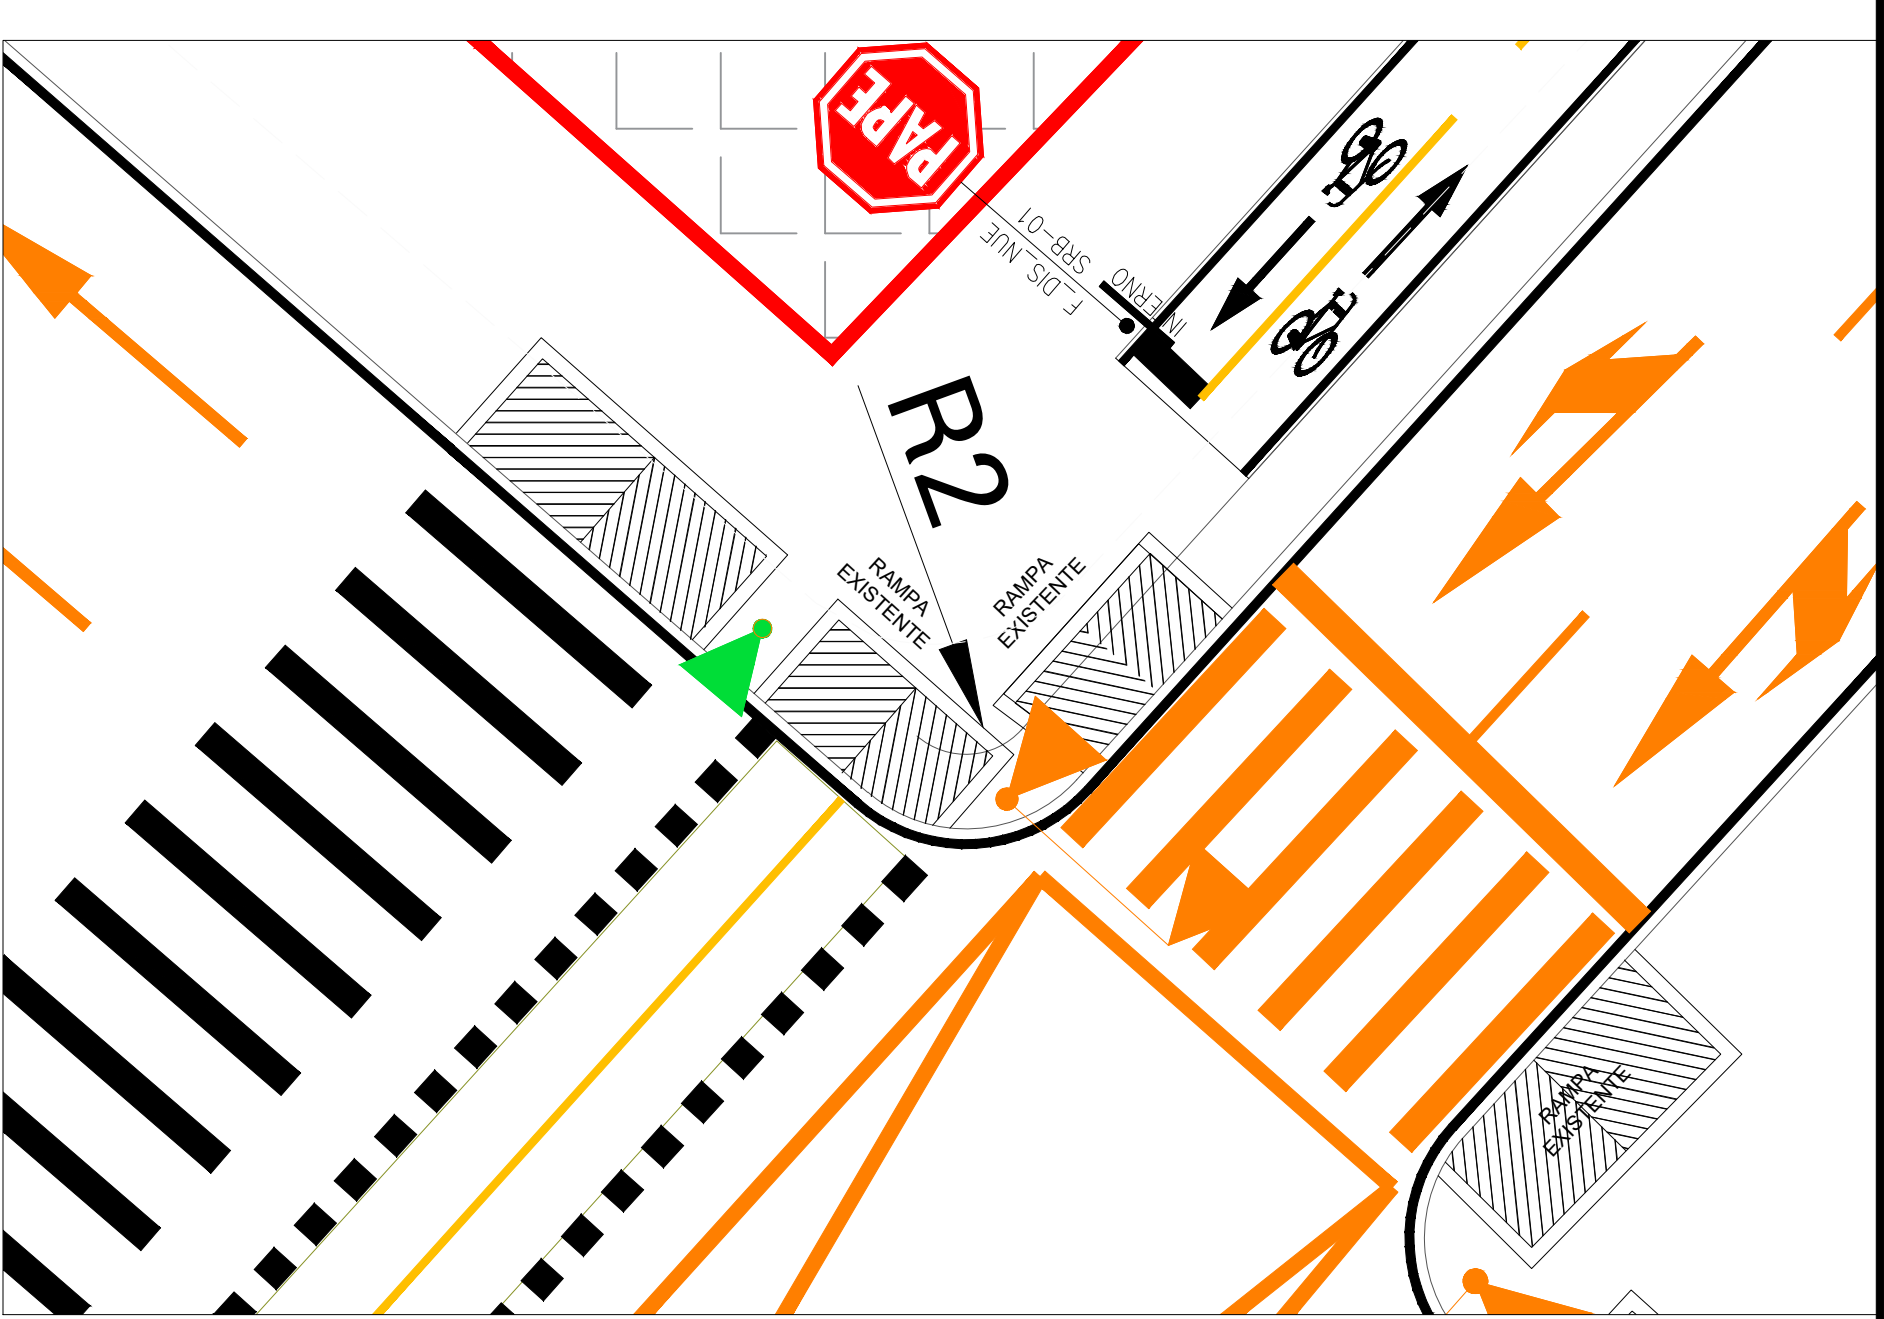

ZOOM DETALLE: Carrera 37

