


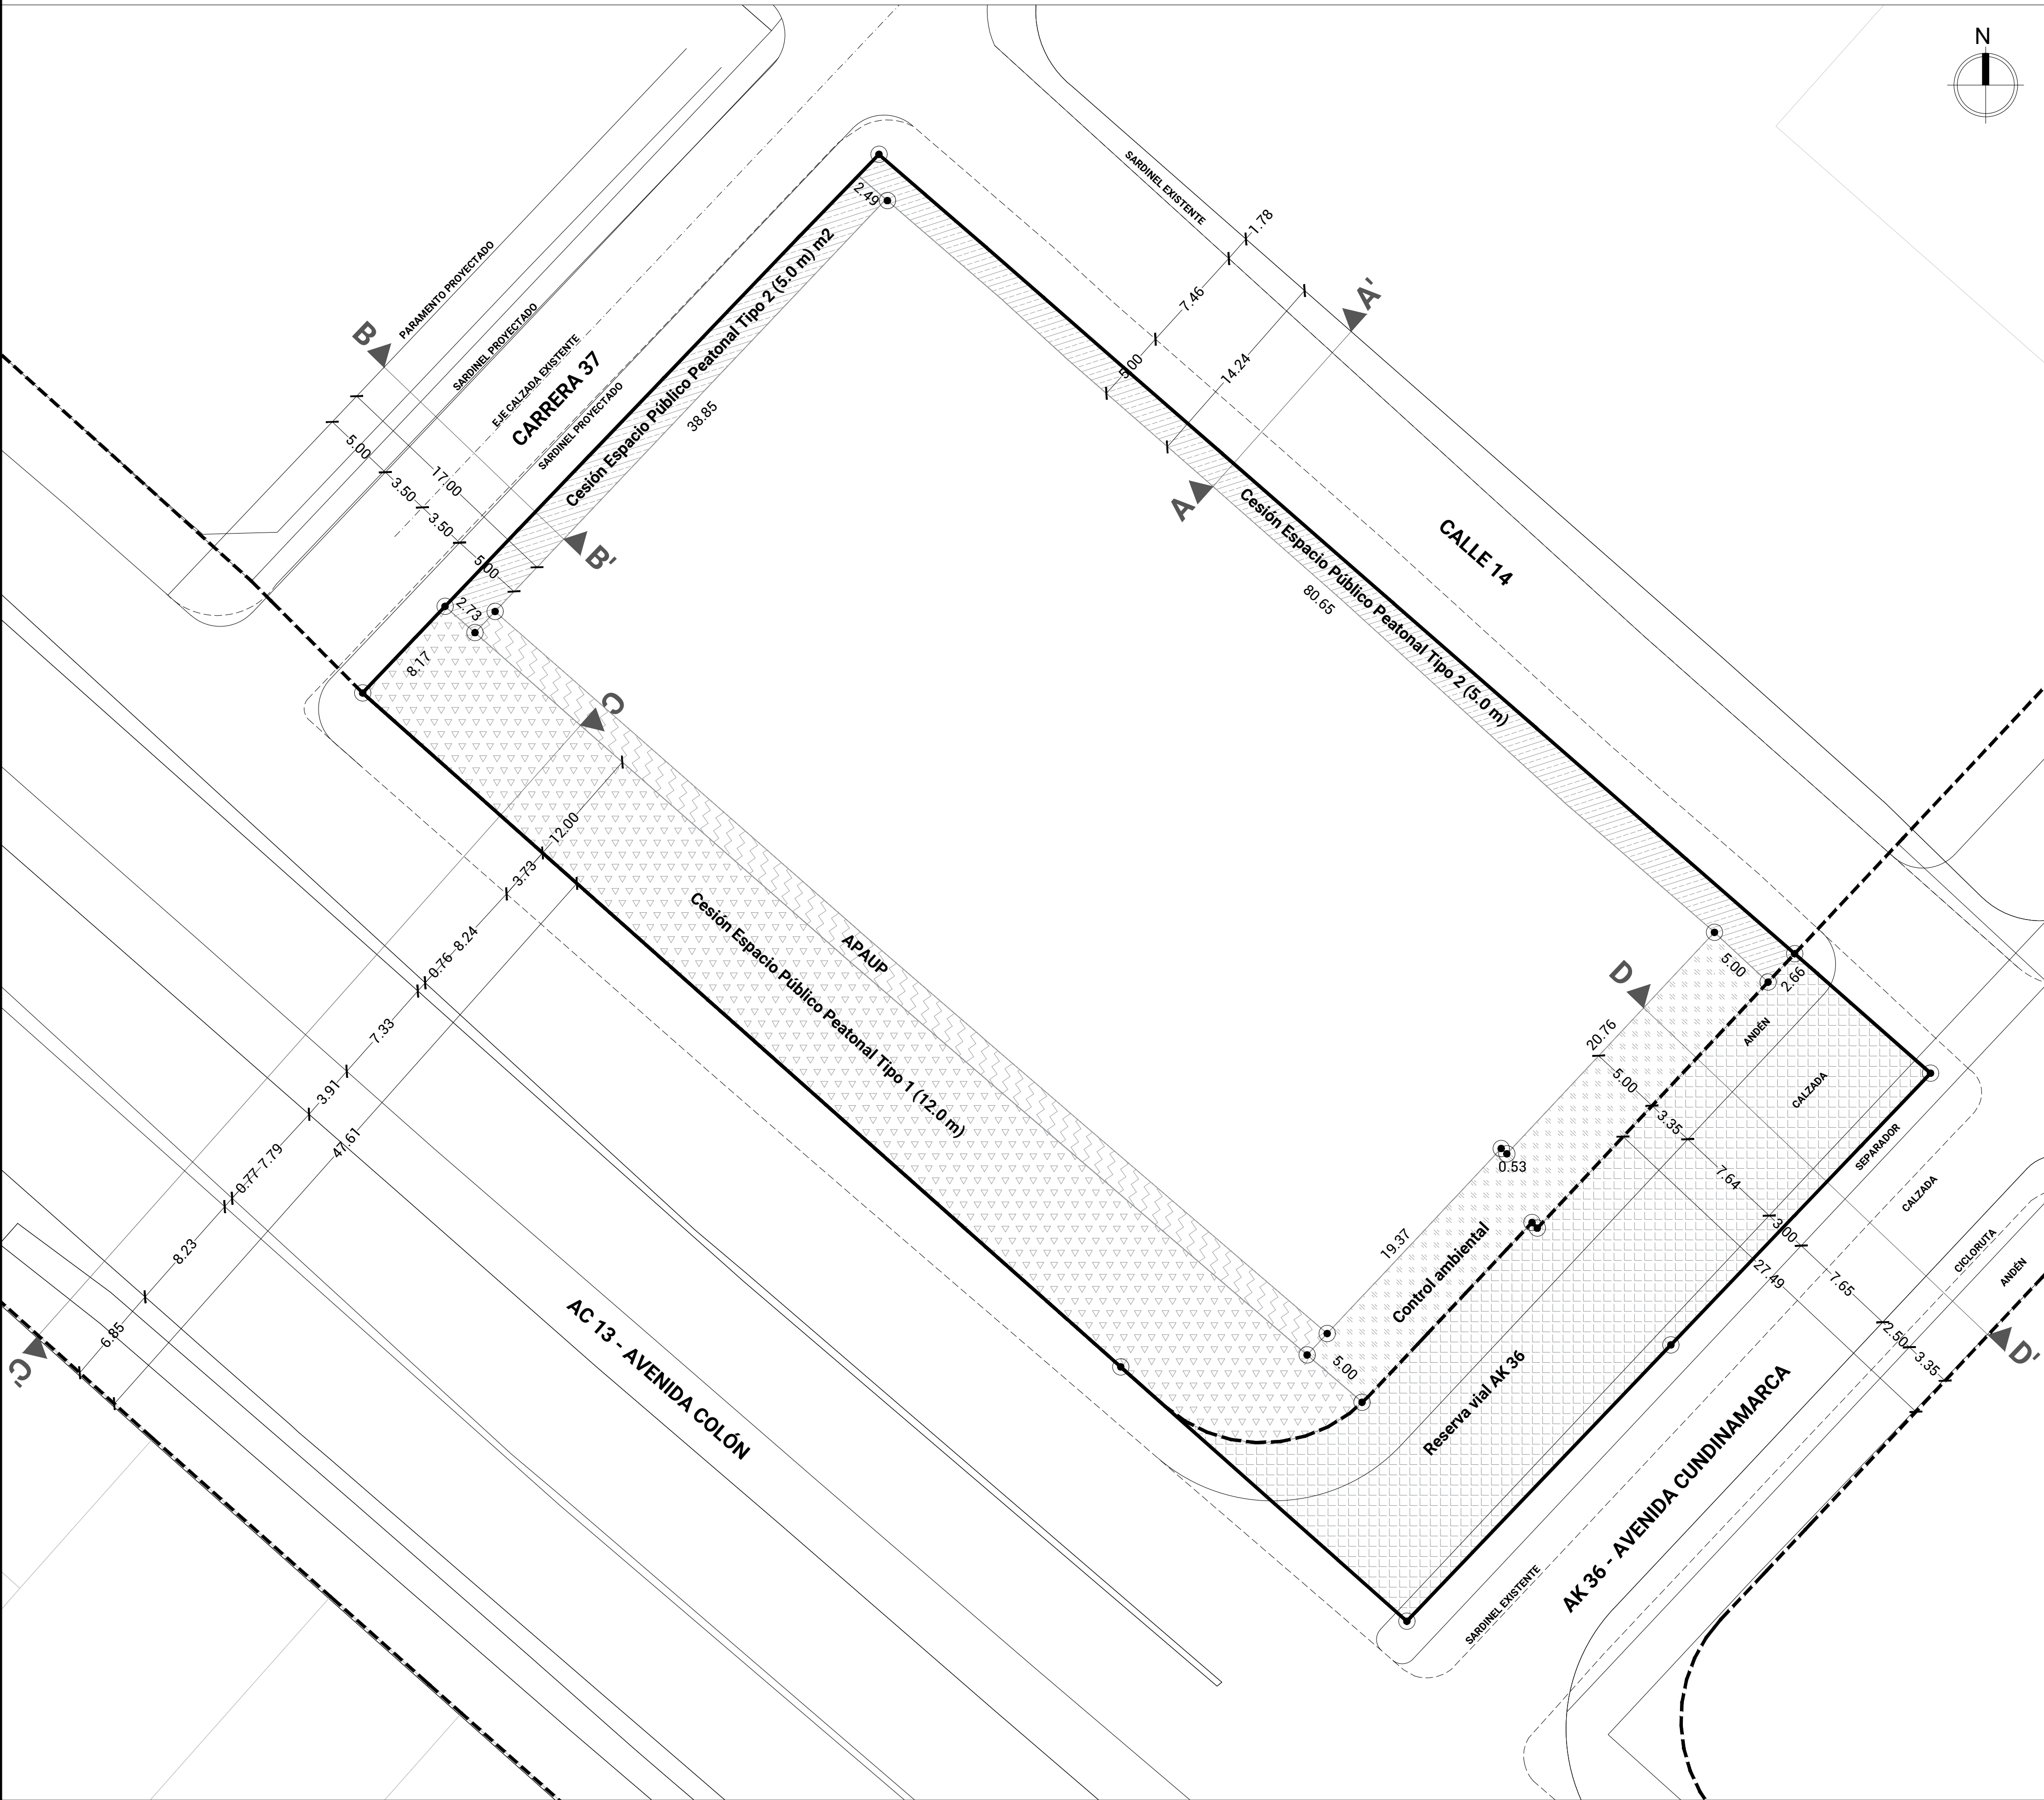

CONVENCIONES

ÁREA DEL PREDIO Y LINDERO ORIGINAL

RESERVA VIAL AK 36

LÍNEA RESERVA VIAL

APAUP

ESPACIO PÚBLICO PEATONAL TIPO 1 (12.0m)

ESPACIO PÚBLICO PEATONAL TIPO 2 (5.0m)

CONTROL AMBIENTAL

