


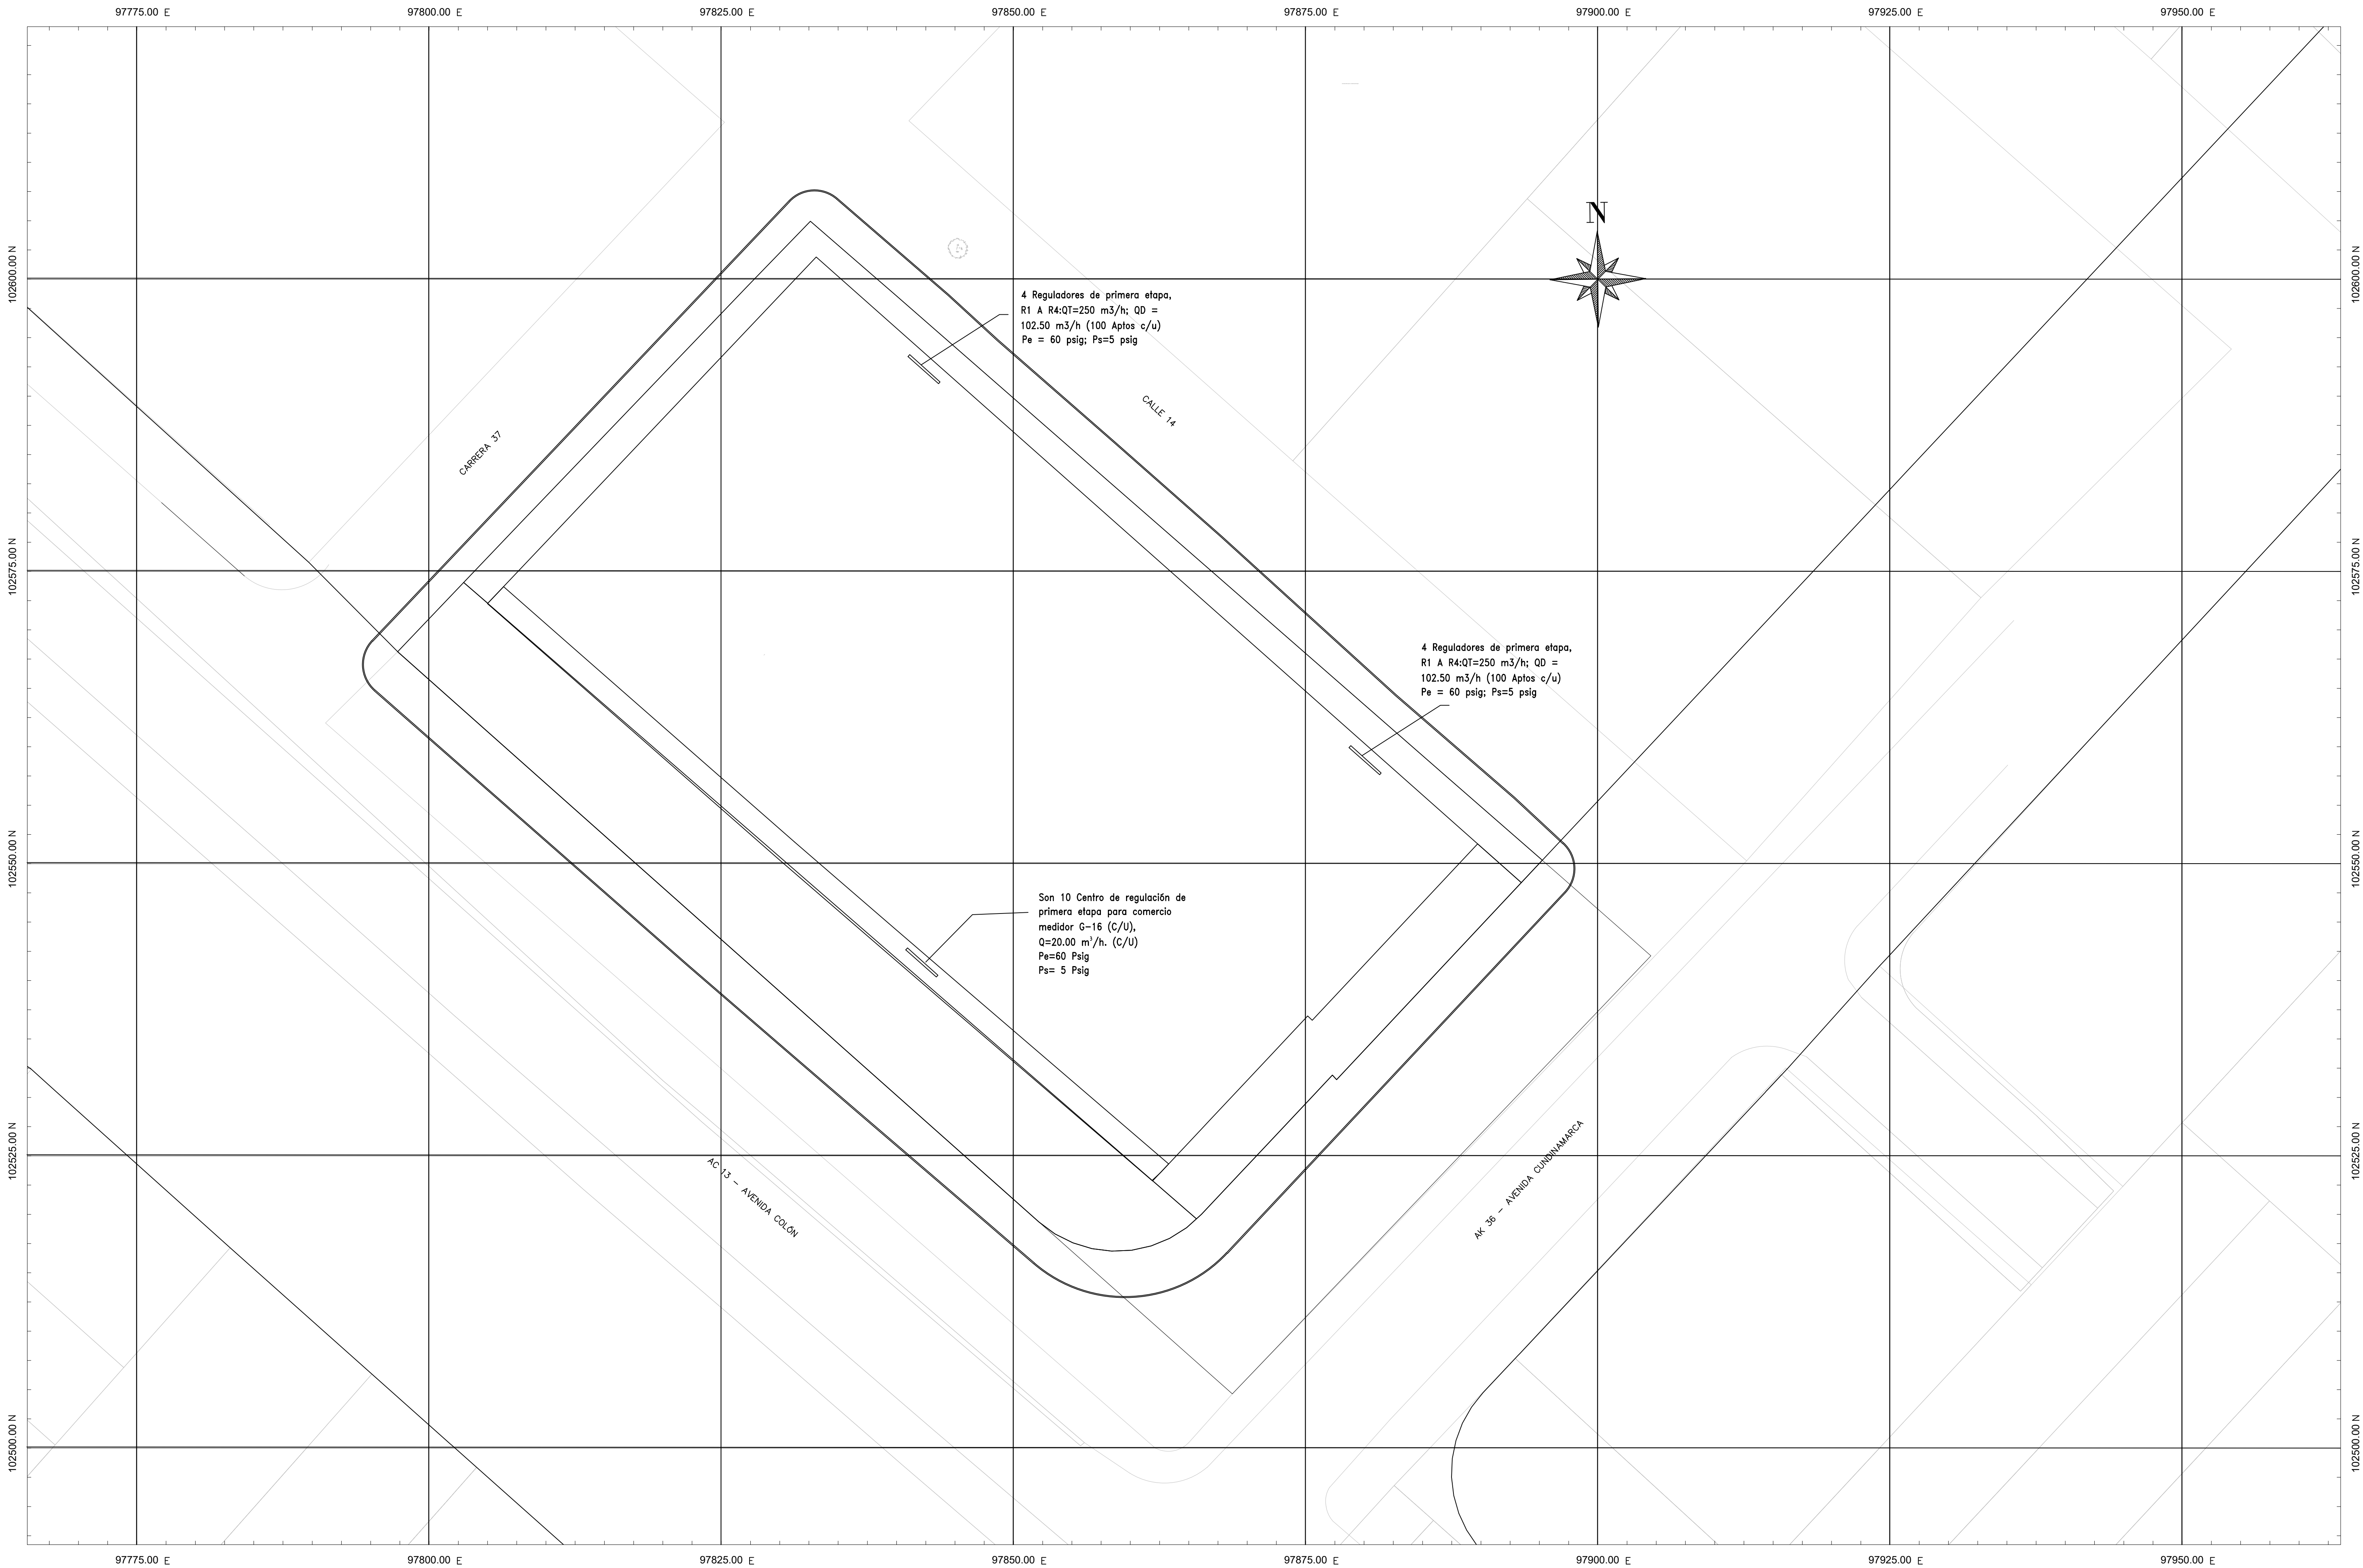

ALCALDÍA MAYOR
DE BOGOTÁ D.C.

ALCALDÍA MAYOR DE BOGOTÁ
SECRETARÍA DISTRITAL DE
PLANEACIÓN

DECRETO:

FECHA:

ENERO 2024

CARLOS FERNANDO GALÁN
ALCALDE MAYOR DE BOGOTÁ D.C.

SECRETARÍA DISTRITAL DE PLANEACIÓN

MIGUEL SILVA MOYANO

SUBSECRETARÍA DE PLANEACIÓN TERRITORIAL

ÚRSULA ABLANQUE MEJÍA

LOCALIZACIÓN GENERAL

ESCALA 1:20.000



PLAN PARCIAL DE RENOVACIÓN
URBANA LOS EJIDOS
LOCALIDAD DE PUENTE ARANDA

PLANO DE FORMULACIÓN
TRAZADO DE REDES DE SERVICIOS PÚBLICOS
RED DE GAS

ESC:

INDICADAS

PLANCHA:

F4.4