


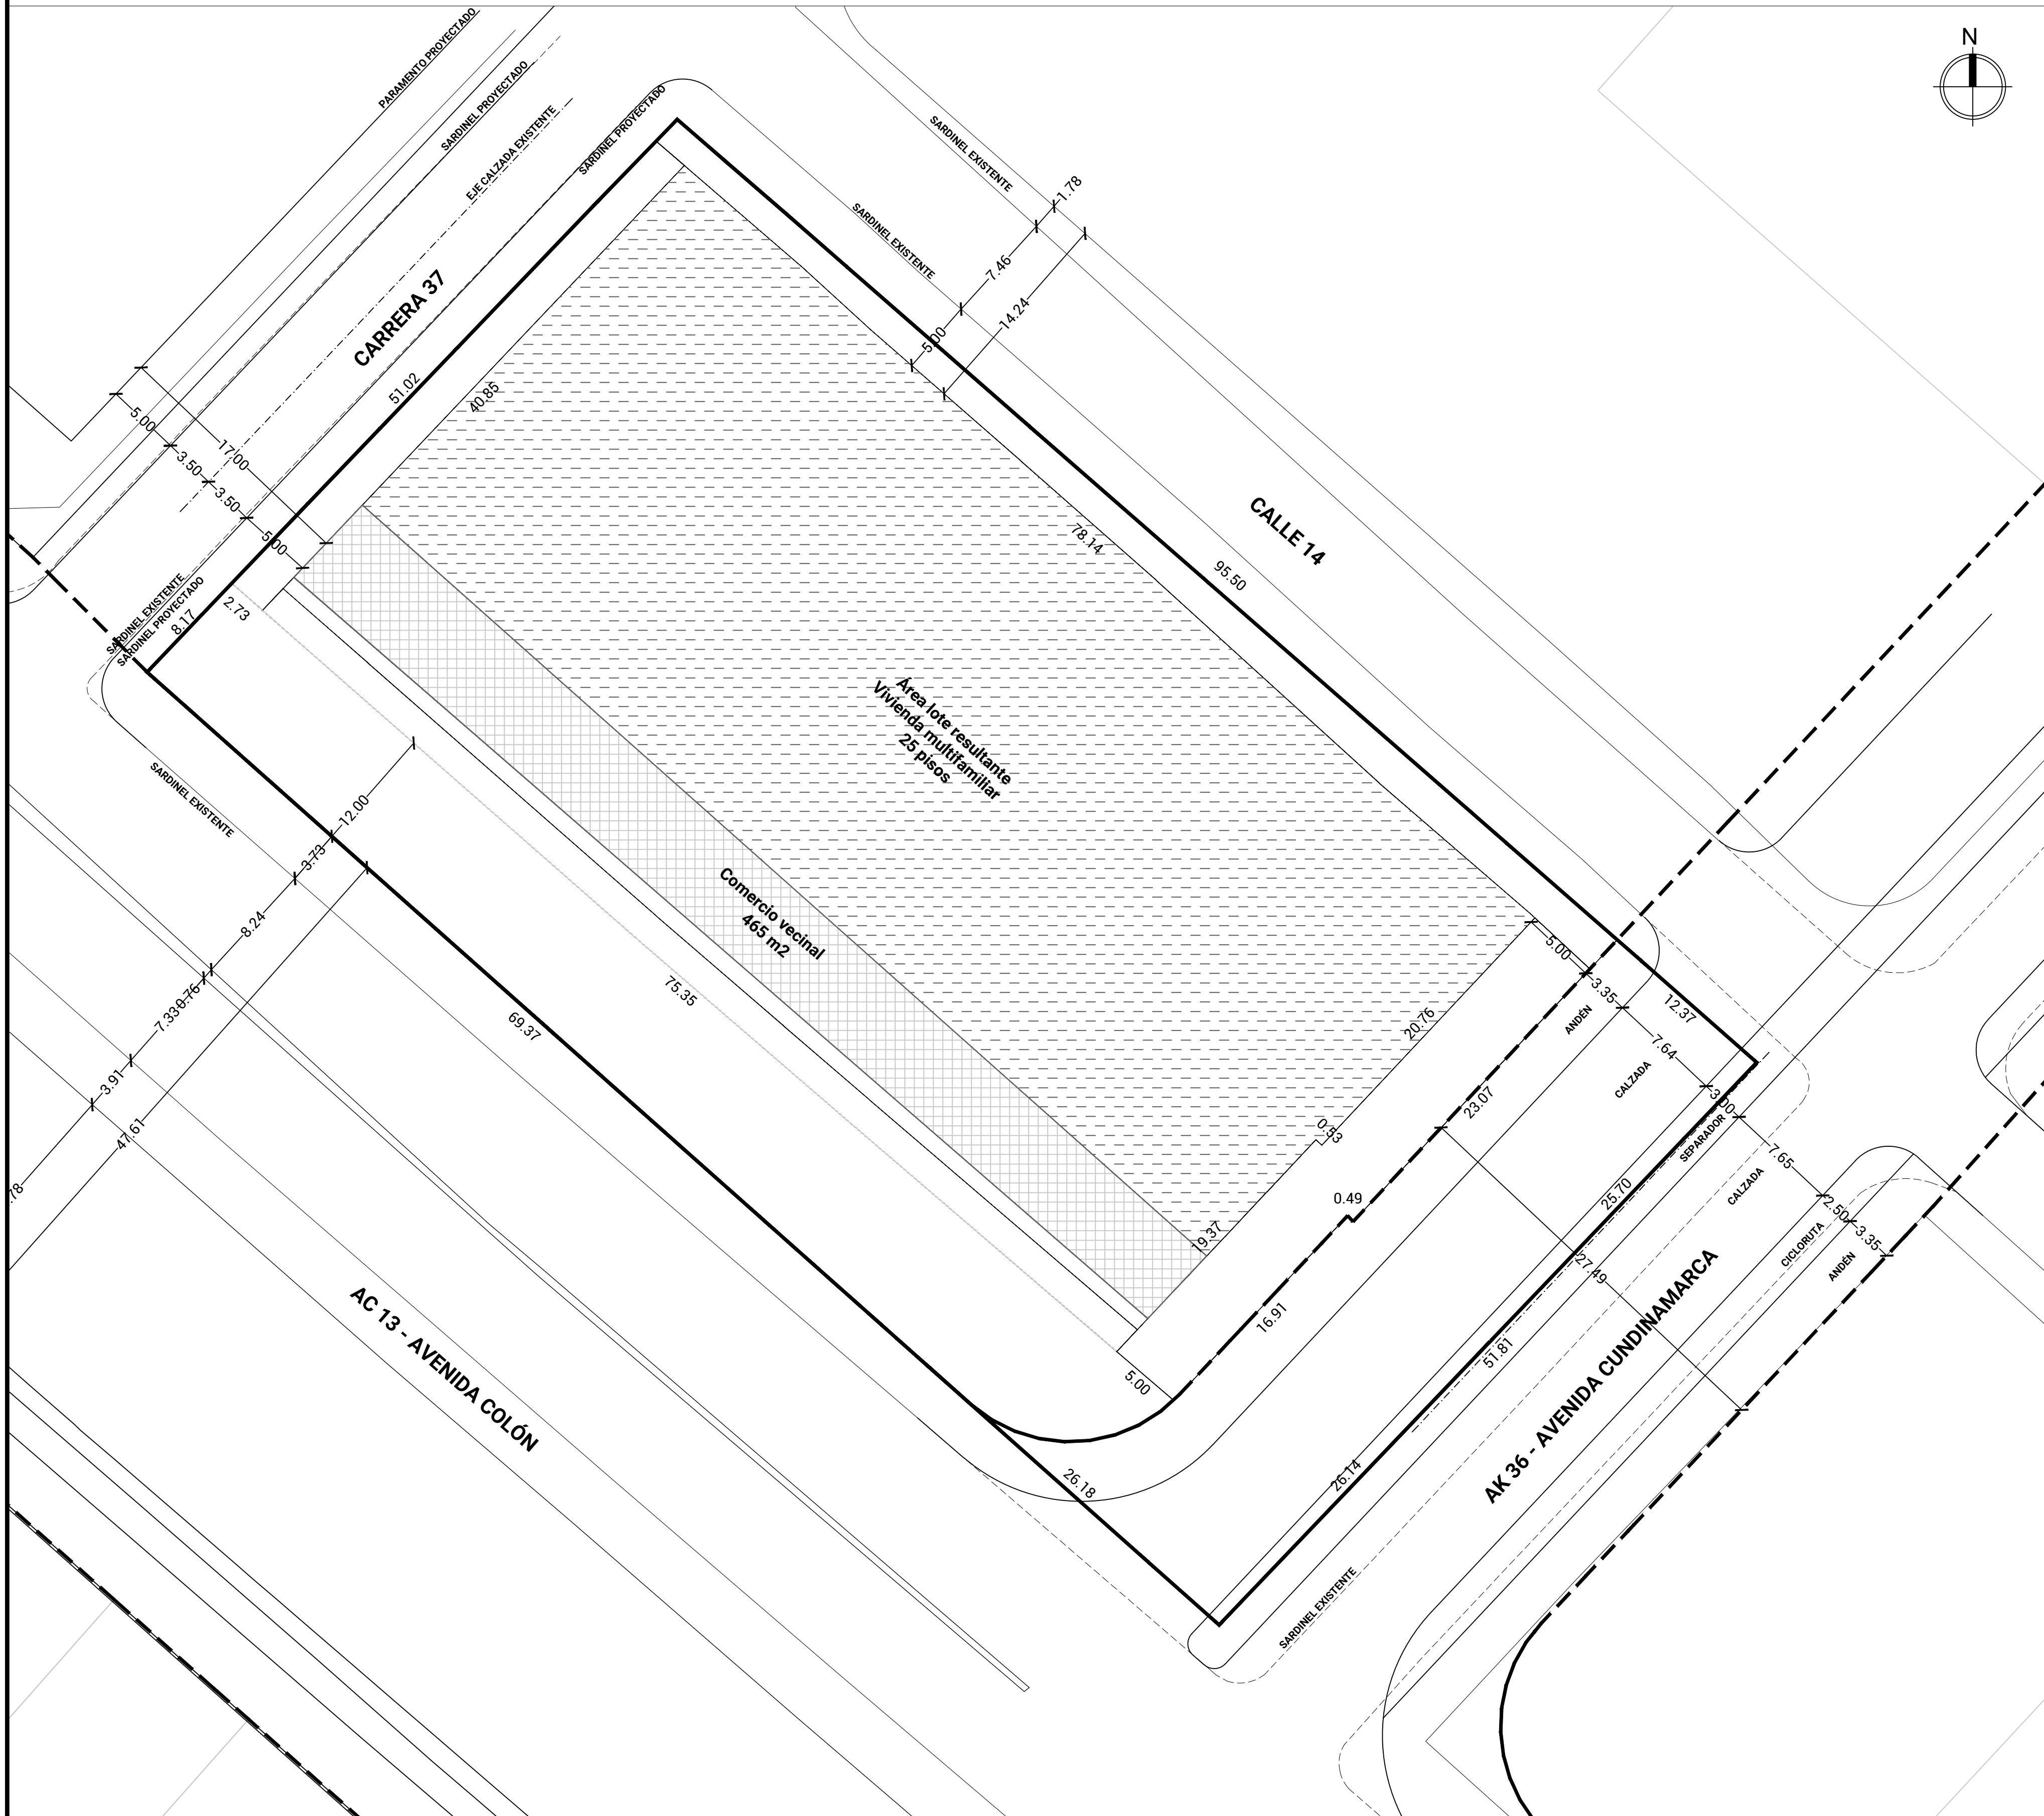


CONVENCIONES

- ÁREA DEL PREDIO Y LINDERO ORIGINAL
- VIVIENDA MULTIFAMILIAR
- LÍNEA RESERVA VIAL
- COMERCIO VECINAL 465 m

VIVIENDA MULTIFAMILIAR


ESC 1:500

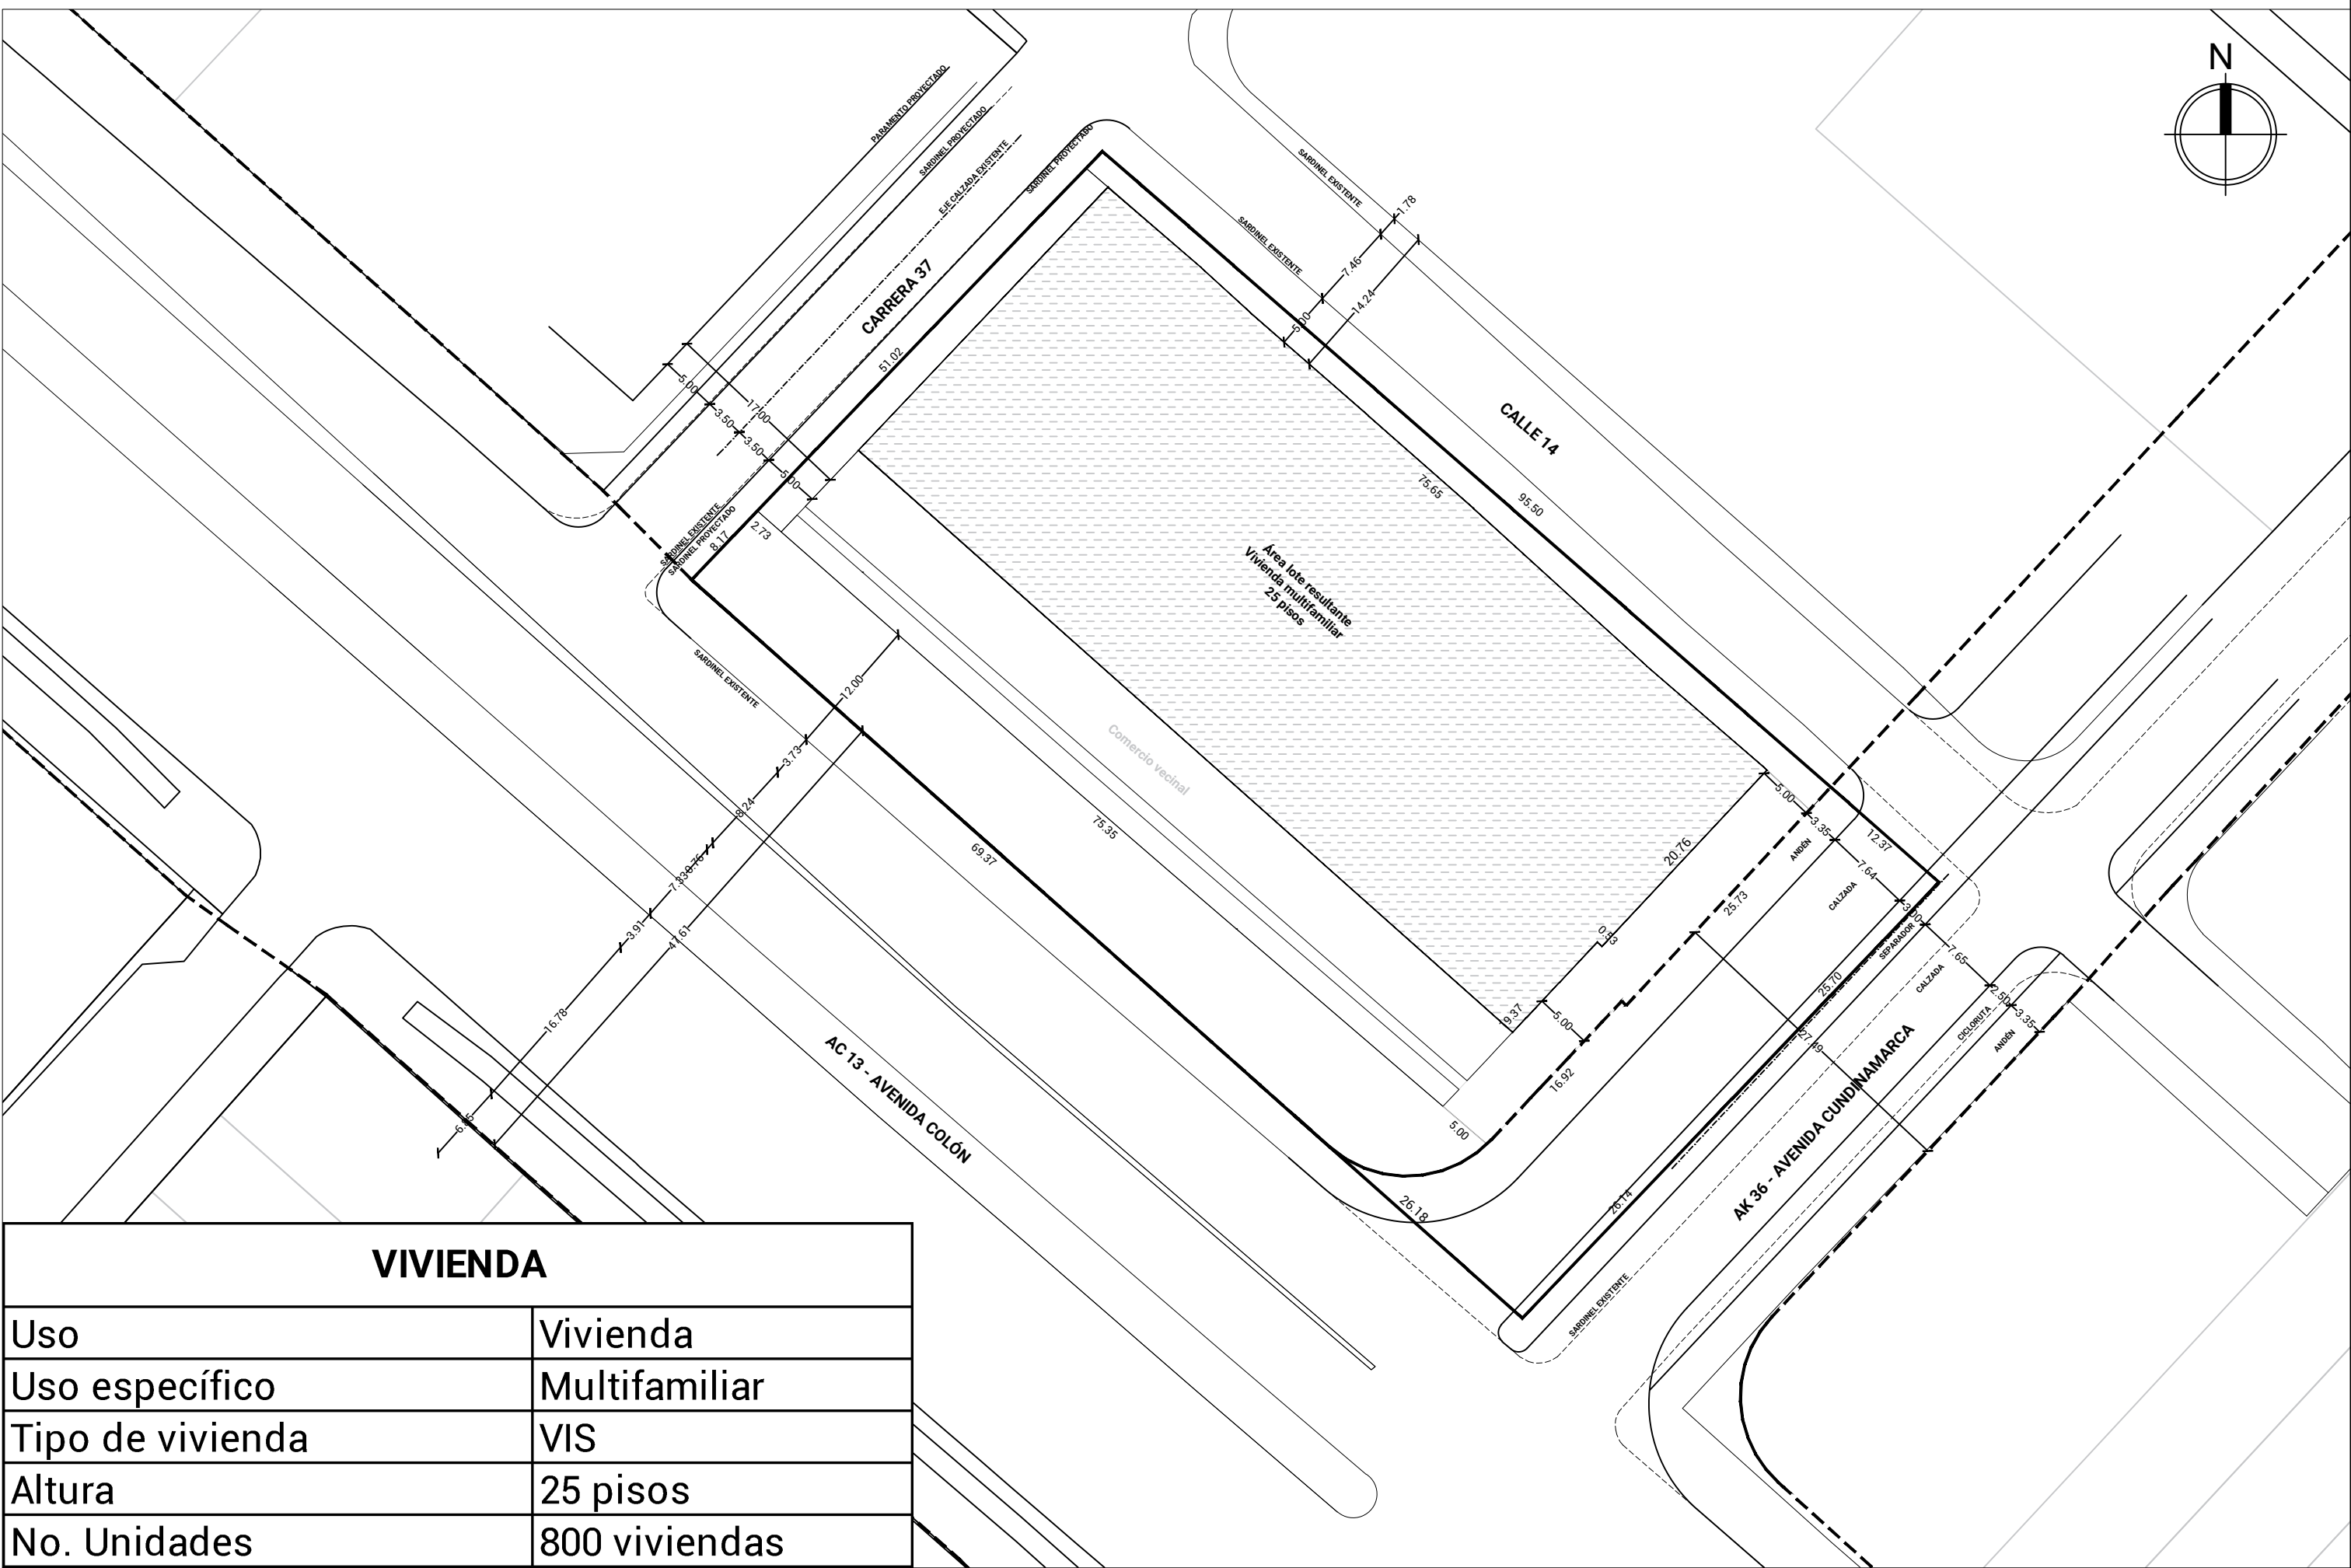

VIVIENDA	
Uso	Vivienda
Uso específico	Multifamiliar
Tipo de vivienda	VIS
Altura	25 pisos
No. Unidades	800 viviendas

COMERCIO VECINAL

ESC 1:500

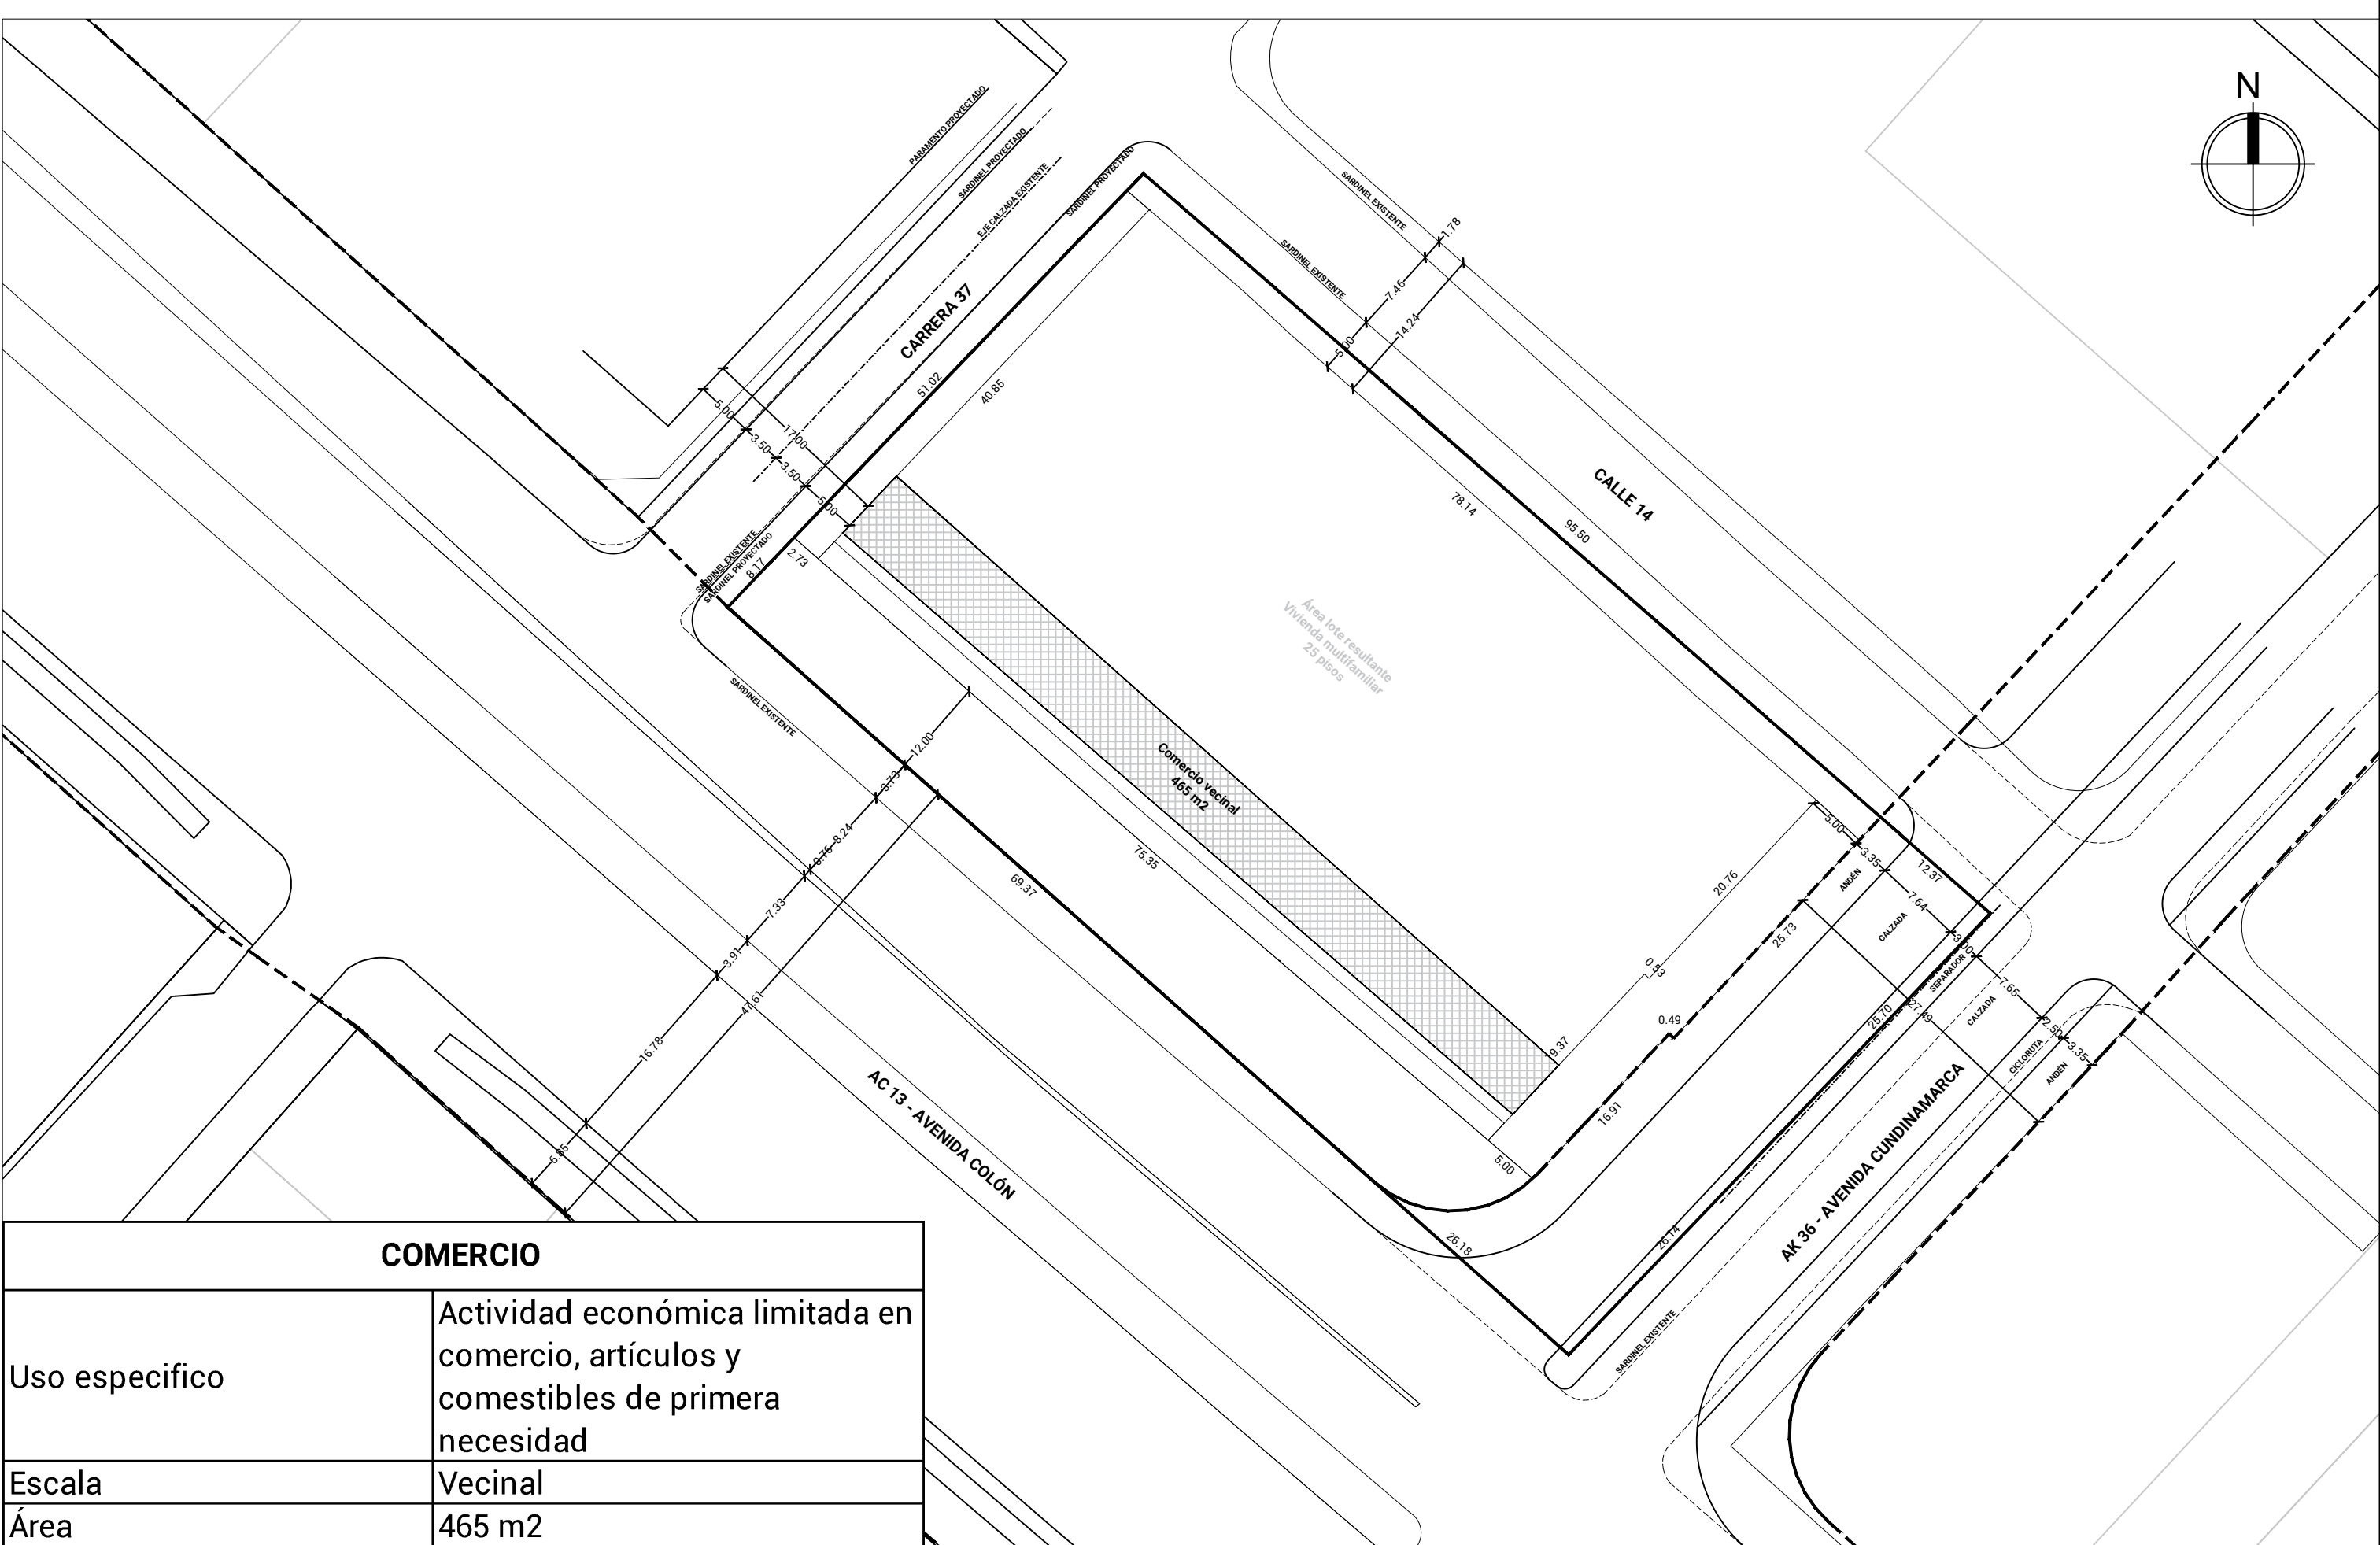

COMERCIO	
Uso específico	Actividad económica limitada en comercio, artículos y comestibles de primera necesidad
Escala	Vecinal
Área	465 m2



ALCALDÍA MAYOR DE BOGOTÁ D.C.

ALCALDÍA MAYOR DE BOGOTÁ
SECRETARÍA DISTRITAL DE PLANEACIÓN

DECRETO:

FECHA:

ENERO 2024

CARLOS FERNANDO GALÁN
ALCALDE MAYOR DE BOGOTÁ D.C.

SECRETARÍA DISTRITAL DE PLANEACIÓN

MIGUEL SILVA MOYANO

SUBSECRETARÍA DE PLANEACIÓN TERRITORIAL

ÚRSULA ABLANQUE MEJÍA

LOCALIZACIÓN GENERAL

ESCALA 1:20.000



PLAN PARCIAL DE RENOVACIÓN
URBANA LOS EJIDOS
LOCALIDAD DE PUENTE ARANDA

PLANO DE FORMULACIÓN
PLANO DE USOS Y APROVECHAMIENTOS

ESC:

INDICADAS

PLANCHA:

F5